

**CRNA GORA**

**Opština Tivat**

Sekretarijat za uređenje prostora i  
zaštitu životne sredine

Broj: 0902-351-412/4

Tivat, 12.06.2015.god.

Na osnovu člana 62a Zakona o uređenju prostora i izgradnji objekata (»Sl.list CG« br. 51/08, 40/10, 34/11, 40/11, 35/13 i 33/14) i Odluke o donošenju Detaljnog urbanističkog plana „Mažina“ (»Sl.list CG« br. 15/ 15), na zahtjev **Krstović Jadranke**, Sekretarijat za uređenje prostora i zaštitu životne sredine izdaje:

**URBANISTIČKO – TEHNIČKE USLOVE**  
**za urbanističku parcelu UP 395, namjene stanovanje male gustine (SMG),**  
**u zahvatu Detaljnog urbanističkog plana "Mažina", Opština Tivat**

**UP 395**, površine **249,74 m<sup>2</sup>**, formirana je od kat.parc.br. **1041/1** KO Tivat.

Prema Listu nepokretnosti –prepis 3326 površina kat.parc.br. 1041/1 KO Tivat je 250 m<sup>2</sup> što odgovara površini UP 395.

Prostorni i urbanistički parametri za UP 395:

|   |                                |
|---|--------------------------------|
| Broj urbanističke parcele                                 | <b>UP 395</b>                  |
| Površina urbanističke parcele(m <sup>2</sup> )            | <b>249,74</b>                  |
| namjena   | <b>Stanovanje male gustine</b> |
| I.Z.  | <b>0,40</b>                    |
| I.I.  | <b>0,80</b>                    |
| Max površina pod objektom ( m <sup>2</sup> )              | <b>99,90</b>                   |
| Max Bruto građevinska površina objekta ( m <sup>2</sup> ) | <b>199,79</b>                  |
| Max spratnost objekta                                     | <b>P+1+Pk</b>                  |
| Moguće intervencije                                       | <b>Izgradnja objekta</b>       |

**Napomena:** **Površina podzemne etaže nije ušla u obračun.**

Sastavni dio Urbanističko-tehničkih uslova su

• **Opšti urbanističko-tehnički uslovi** za izradu tehničke dokumentacije za objekte porodičnog stanovanja, oblik intervencije- održavanje i dogradnja pretežno dovršenih područja stambene gradnje niske gustine, u zahvatu Detaljnog urbanističkog plana „Mažina“, Opština Tivat- izrađen od strane RZUP- ad- Podgorica

• **GRAFIČKI PRILOZI (Izvodi)**

- Separat sa urbanističko- tehničkim uslovima
- Tabela sa prostornim i urbanističkim parametrima za UP
- Topografsko-katastarska podloga sa granicom plana R 1:1000;
- Spratnost i bonitet R 1:1000;
- Namjena površina R 1:1000;
- Parcelacija i UTU R 1:1000;
- Koordinate prelomnih tačaka urbanističkih parcela i građevinskih linija R 1:1000;
- Saobraćaj R 1:1000;
- Pejzažna arhitektura R 1:1000;
- Elektroenergetika R 1:1000;
- Hidrotehnička infrastruktura R 1:1000;
- Telekomunikaciona infrastruktura R 1:1000



• **Opšti saobraćajno-tehnički uslovi** za izradu tehničke dokumentacije za izgradnju komercijalnih objekata u zahvatu planskih dokumenata (DUP-a, UP-a i Studija lokacije) opštine Tivat broj 1006-8/2 od 20.01.2014.god. izdati od Sekretarijata za komunalno-stambene poslove i saobraćaj.



- **Tehnički usloviza projektovanje vodovoda i kanalizacije** u okviru glavnog projekta br.840, izdati od DOO «Vodovod i Kanalizacije»Tivat 04.06.2015.godine.
- **Vodni usloviza odvođenje otpadnih voda** za stambene i poslovne objekte br.0819-1526/1 od 08.08.2011.god.izdati od Sekretarijata za finansije i ekonomski razvoj opštine Tivat,
- **Akt** Elektroprivreda Crne Gore AD Nikšić, Funkcionalna cjelina Distribucija br. 40-13-01-902/1 od 24.04.2014.god.
- **PROCEDURA-PROTOKOL** - Elektroprivreda Crne Gore AD Nikšić, Funkcionalna cjelina Distribucija br. 40-00-17865 od 24.11.2011.god.
- **Tehnički uslovi za priključenje potrošača na el.distributivnu mrežu** br. 40-23-01-2065 od 03.10.2011.god.- Elektroprivreda Crne Gore AD Nikšić, Funkcionalna cjelina Distribucija, Elektrodistribucija Tivat ,
- **Uslovi za izgradnju pretplatničkih komunikacionih kablova, kablova za kablovsku distribuciju i zajedničkog antenskog sistema objekata** br. 0404-5446/2 od 30.11.2011.god. izdati od strane Agencije za elektronske komunikacije i poštansku djelatnost.

**NAPOMENA: Građevinska dozvola se može izdavati za one urbanističke parcele, koje imaju direktan pristup sa postojećih ili izvedenih planiranih javnih saobraćajnica.**

Savjetnik za poslove urbanizma  
**Adrijana Pejović, dipl.ing.grad.**

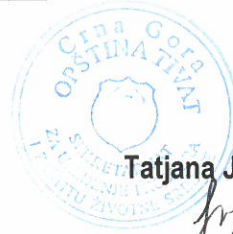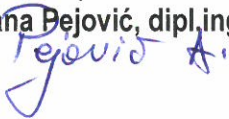


Sekretar  
**Tatjana Jelić, dipl.pravnik**




 



**Dostaviti:**

- Krstović Jadranka, Mažina bb, Tivat
- Urbanističkoj inspekciji
- Arhivi

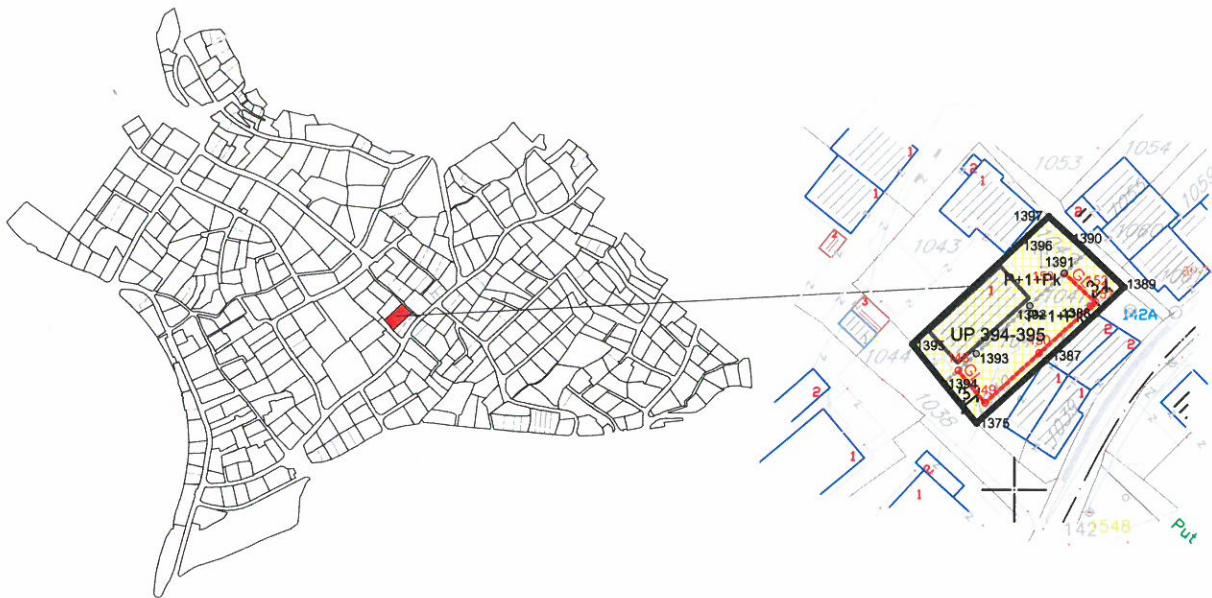



-  Površine za stanovanje male gustine
-  Granica urbanističke parcele
-  Građevinska linija
-  Planirana spratnost
-  Broj katastarske parcele



**Koordinate prelomnih ta čaka  
građevinskih linija**

148 6558191.12 4699318.65  
 149 6558195.30 4699313.62  
 150 6558203.83 4699321.39  
 151 6558211.83 4699328.71  
 152 6558212.62 4699329.46  
 153 6558207.74 4699333.94

**Koordinate prelomnih ta čaka  
urbanističkih parcela**

1375 6558194.02 4699310.42  
 1387 6558204.84 4699320.28  
 1388 6558212.85 4699327.61  
 1389 6558217.17 4699331.74  
 1390 6558211.32 4699337.30  
 1391 6558207.74 4699333.94  
 1392 6558202.29 4699328.83  
 1393 6558193.95 4699321.27  
 1394 6558188.91 4699316.61  
 1395 6558183.91 4699322.76  
 1396 6558202.06 4699339.77  
 1397 6558205.27 4699342.77

| PLANIRANO STANJE |                            |  |                                |                         |            |            |            |                 |          |
|------------------|----------------------------|--|--------------------------------|-------------------------|------------|------------|------------|-----------------|----------|
| Br.UP            | Površina UP m <sup>2</sup> | Površina UP /potparcela m <sup>2</sup> | max P prizemlja m <sup>2</sup> | max BRGP m <sup>2</sup> | ind. Zauz. | ind. Izgr. | max sprat. | namjena         | napomena |
| UP394            | 490.46                     | 240.72                                 | 101.22                         | 303.66                  | 0.42       | 1.26       | P+1+Pk     | por. stanovanje |          |
| UP395            |                            | 249.74                                 | 99.90                          | 199.79                  | 0.40       | 0.80       | P+1+Pk     | por. stanovanje |          |

| Detaljni urbanistički plan "MAŽINA" Opština Tivat   |   |
|---|---|
| SEPARAT SA URBANISTIČKO TEHNIČKIM USLOVIMA  | Oznaka sjevera:  |
| Investitor<br>Opština Tivat   | Razmjera:<br><b>R 1:1000</b>  |
| Obrađivač<br> republički zavod za urbanizam i projektovanje - ad podgorica | Broj urbanističke parcele<br><b>UP 394-395</b>  |




|       |        |          |        |          |      |      |        |                               |   |
|-------|--------|----------|--------|----------|------|------|--------|-------------------------------|---|
| UP371 |        | 340.91   | 136.36 | 272.73   | 0.40 | 0.80 | P+1+Pk | por. stanovanje               |   |
| UP372 | 598.49 | 319.48   | 127.79 | 255.58   | 0.40 | 0.80 | P+1+Pk | por. stanovanje               |   |
| UP373 |        | 279.01   | 111.60 | 223.21   | 0.40 | 0.80 | P+1+Pk | por. stanovanje               |   |
| UP374 |        | 2,226.53 | /      | /        | /    | /    | /      | površine za pejzažno uređenje |   |
| UP375 |        | 326.62   | 130.65 | 261.30   | 0.40 | 0.80 | P+1+Pk | por. stanovanje               | * |
| UP376 | 632.53 | 396.57   | 158.63 | 317.26   | 0.40 | 0.80 | P+1+Pk | por. stanovanje               | * |
| UP377 |        | 233.92   | 93.57  | 187.14   | 0.40 | 0.80 | P+1+Pk | por. stanovanje               |   |
| UP378 | 480.22 | 150.47   | 60.19  | 120.38   | 0.40 | 0.80 | P+1+Pk | por. stanovanje               |   |
| UP379 |        | 119.93   | 47.97  | 95.94    | 0.40 | 0.80 | P+1+Pk | por. stanovanje               |   |
| UP380 |        | 60.21    | 24.08  | 48.17    | 0.40 | 0.80 | P+1+Pk | por. stanovanje               |   |
| UP381 |        | 149.31   | 59.72  | 119.45   | 0.40 | 0.80 | P+1+Pk | por. stanovanje               |   |
| UP382 |        | 597.18   | 326.06 | 652.12   | 0.55 | 1.09 | P+1+Pk | por. stanovanje               |   |
| UP387 | 731.09 | 249.87   | 99.95  | 199.90   | 0.40 | 0.80 | P+1+Pk | por. stanovanje               |   |
| UP388 |        | 214.39   | 85.76  | 171.51   | 0.40 | 0.80 | P+1+Pk | por. stanovanje               |   |
| UP389 |        | 266.84   | 106.74 | 213.47   | 0.40 | 0.80 | P+1+Pk | por. stanovanje               | * |
| UP390 |        | 424.88   | 169.95 | 339.90   | 0.40 | 0.80 | P+1+Pk | por. stanovanje               |   |
| UP391 |        | 633.00   | 253.20 | 500.00   | 0.40 | 0.79 | P+1+Pk | por. stanovanje               |   |
| UP392 |        | 741.46   | 296.58 | 500.00   | 0.40 | 0.67 | P+1+Pk | por. stanovanje               |   |
| UP393 |        | 426.41   | 170.56 | 341.13   | 0.40 | 0.80 | P+1+Pk | por. stanovanje               |   |
| UP394 | 490.46 | 240.72   | 101.22 | 303.66   | 0.42 | 1.26 | P+1+Pk | por. stanovanje               |   |
| UP395 |        | 249.74   | 99.90  | 199.79   | 0.40 | 0.80 | P+1+Pk | por. stanovanje               |   |
| UP396 | 359.31 | 159.43   | 94.98  | 241.11   | 0.60 | 1.51 | P+1+Pk | por. stanovanje               |   |
| UP397 |        | 198.40   | 105.18 | 271.10   | 0.53 | 1.37 | P+1+Pk | por. stanovanje               |   |
| UP398 |        | 438.68   | 131.66 | 355.04   | 0.30 | 0.81 | P+1+Pk | por. stanovanje               |   |
| UP399 |        | 877.89   | 351.16 | 500.00   | 0.40 | 0.57 | P+1+Pk | por. stanovanje               |   |
| UP400 |        | 929.27   | 371.71 | 500.00   | 0.40 | 0.54 | P+1+Pk | por. stanovanje               |   |
| UP401 |        | 2,420.96 | 968.38 | 1,936.77 | 0.40 | 0.80 | P+2    | elektrodistribucija           |   |
| UP402 | 603.20 | 723.75   | 289.50 | 500.00   | 0.40 | 0.69 | P+2    | por. stanovanje               |   |
| UP403 |        | 288.42   | 115.37 | 230.74   | 0.40 | 0.80 | P+2    | por. stanovanje               |   |
| UP404 |        | 314.76   | 125.90 | 251.81   | 0.40 | 0.80 | P+2    | por. stanovanje               |   |
| UP405 |        | 538.25   | 300.51 | 813.93   | 0.56 | 1.51 | P+2+Pk | por. stanovanje               |   |
| UP406 |        | 436.68   | 174.67 | 349.34   | 0.40 | 0.80 | P+1+Pk | por. stanovanje               |   |
| UP407 |        | 419.68   | 167.87 | 335.74   | 0.40 | 0.80 | P+1+Pk | por. stanovanje               | * |
| UP408 | 149.96 | 39.30    | 15.72  | 31.44    | 0.40 | 0.80 | P+1+Pk | por. stanovanje               |   |
| UP409 |        | 110.66   | 68.70  | 206.10   | 0.62 | 1.86 | P+1+Pk | por. stanovanje               |   |
| UP410 | 316.40 | 180.26   | 72.10  | 144.21   | 0.40 | 0.80 | P+1+Pk | por. stanovanje               |   |
| UP83  |        | 136.14   | 54.46  | 108.91   | 0.40 | 0.80 | P+1+Pk | por. stanovanje               |   |
| UP71  | 581.42 | 233.82   | 93.53  | 187.06   | 0.40 | 0.80 | P+1+Pk | por. stanovanje               |   |
| UP412 |        | 344.77   | 137.91 | 275.82   | 0.40 | 0.80 | P+1+Pk | por. stanovanje               |   |
| UP127 | 577.00 | 313.18   | 125.27 | 250.54   | 0.40 | 0.80 | P+1+Pk | por. stanovanje               |   |
| UP413 |        | 263.82   | 105.53 | 211.06   | 0.40 | 0.80 | P+1+Pk | por. stanovanje               |   |
| UP415 |        | 574.14   | 229.66 | 459.31   | 0.40 | 0.80 | P+1+Pk | por. stanovanje               |   |




# DETALJNI URBANISTIČKI PLAN MAŽINA

## TOPOGRAFSKO KATASTARSKA PODLOGA R 1 : 1000

Za kat. parc. br. 1041/1 KO Tivat

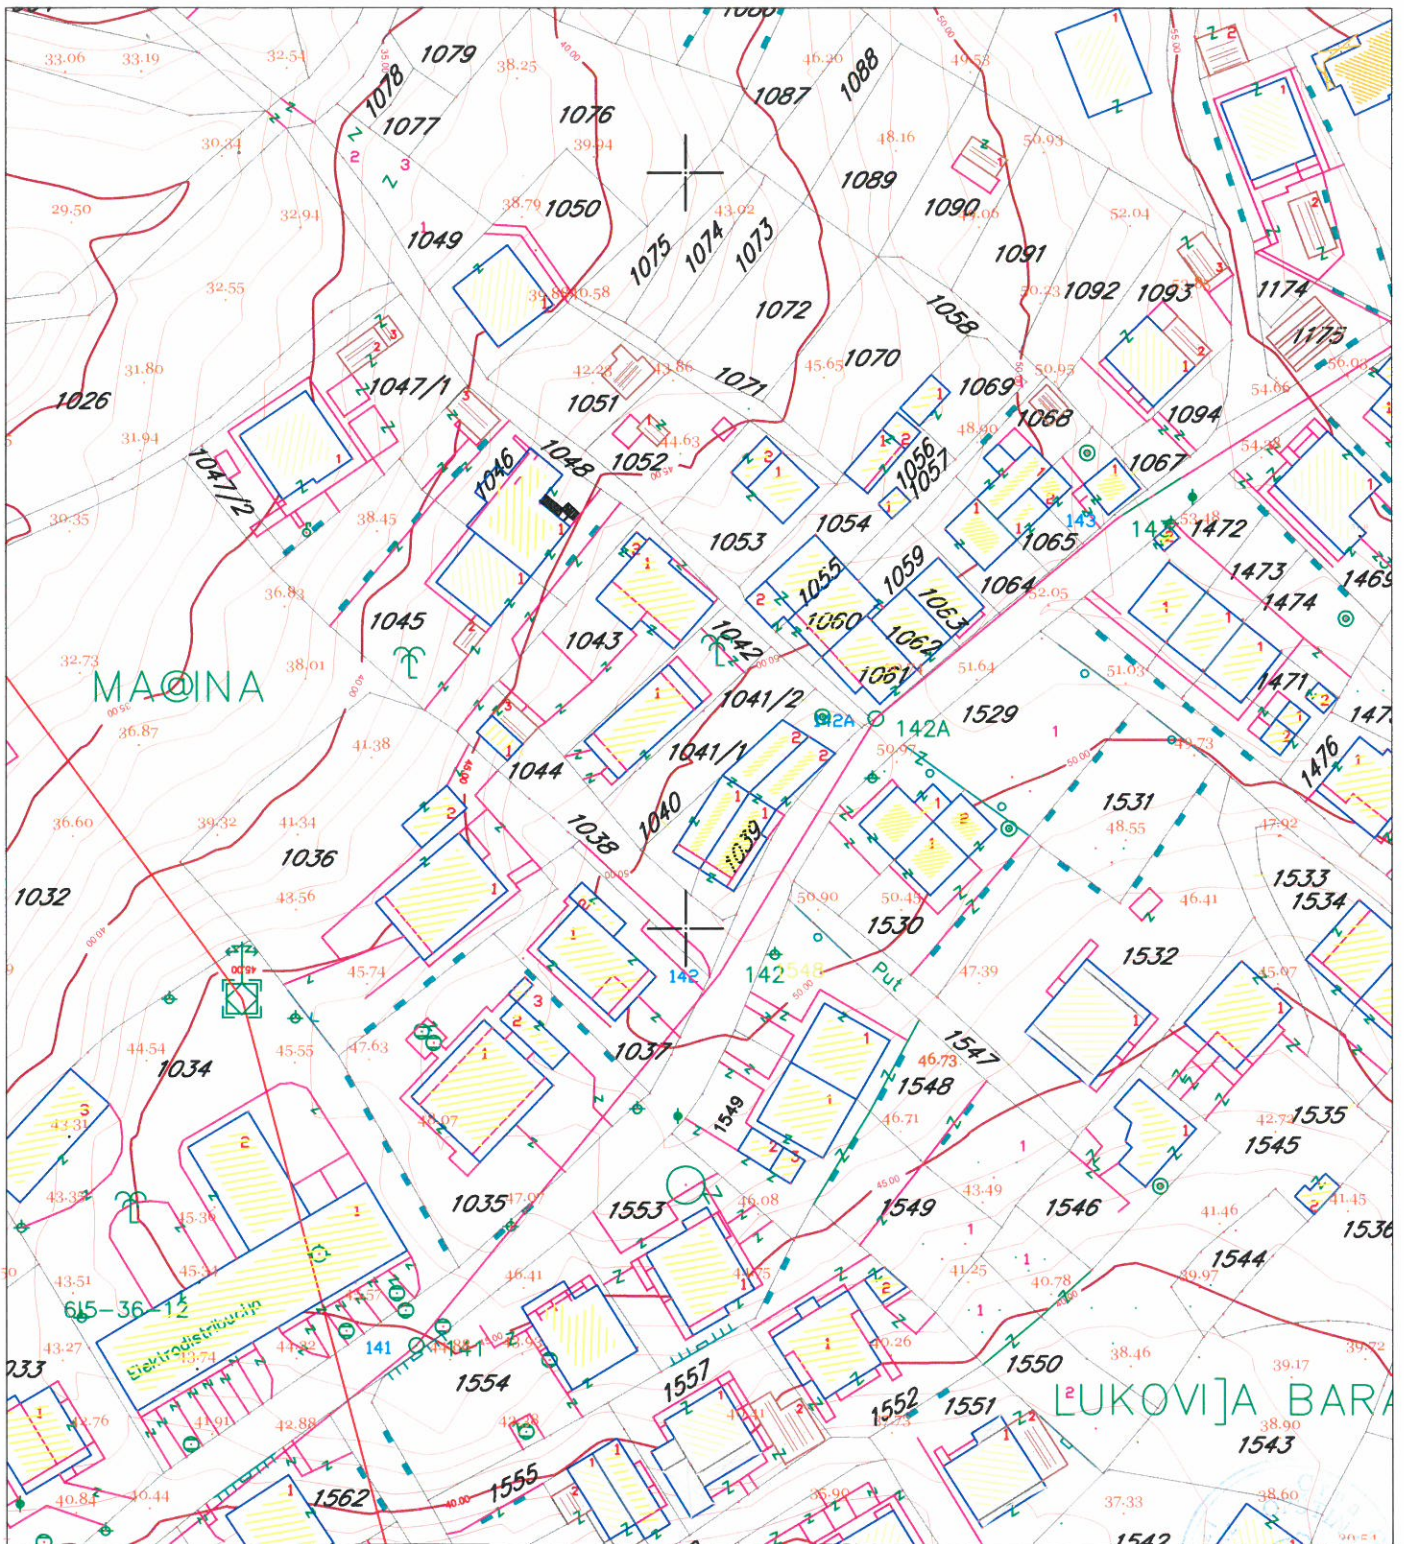

### LEGENDA

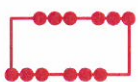

granica zahvata










# DETALJNI URBANISTIČKI PLAN MAŽINA

## NAMJENA POVRŠINA

R 1 : 1000

Za UP 395

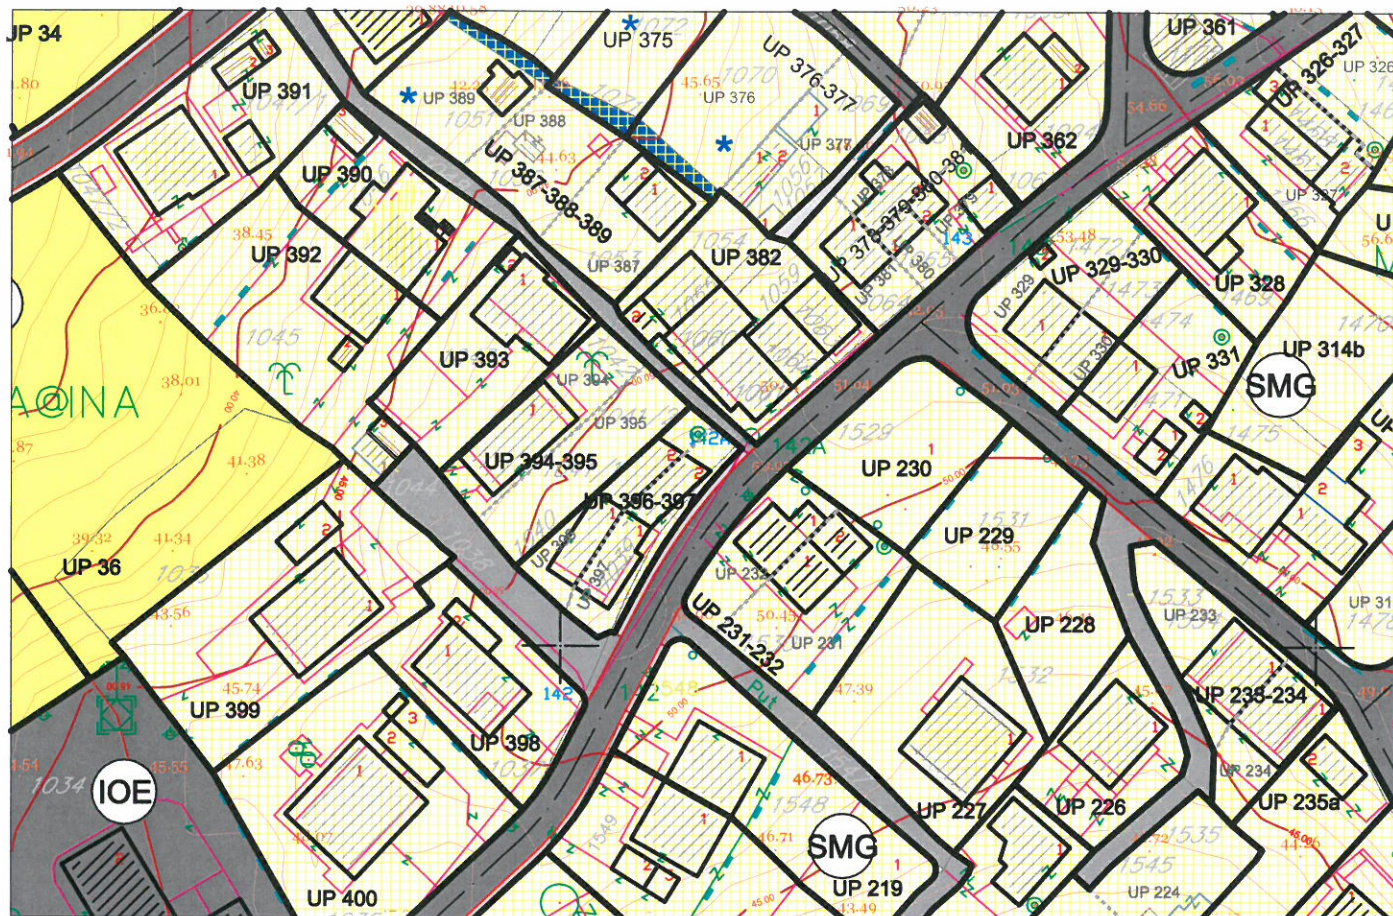

### LEGENDA

- granica zahvata
- UP 1** oznaka urbanističke parcele
- granica urbanističke parcele
- urbanistička parcela sa ograničenjem (dalekovod kroz parcelu)
- urbanistička parcela sa ograničenjem (potok kroz parcelu)
- urbanistička parcela sa ograničenjem (stanovanje u zelenilu)
- urbanistička parcela sa ograničenjem (regionalni vodovod i postojeći vod kroz UP) preparcelacija unutar urbanističkih parcela u skladu sa vlasništvom /podparcela
- granica građevinske linije
- postojeći objekat
- planirana spratnost objekta
- kolske površine
- kolsko-pješačke površine
- pješačke površine
- pješačke površine na kanalu potoka

- zaštitni koridor regionalnog vodovoda
- višeetažna garaža i poslovanje (površina za centralne djelatnosti)
- benzinska pumpa (površine za centralne djelatnosti)
- kontejneri (nadzemni/podzemni)
- površine za stanovanje male gustine (porodično stanovanje)
- površine za stanovanje srednje gustine (višeporodično stan.)
- stanovanje u zelenilu
- površine za mješovite namjene (stanovanje/poslovanje/turizam)
- površine za centralne djelatnosti
- površine za javne namjene
- objekti elektroenergetske infrastrukture
- objekti hidrotehničke infrastrukture
- objekti komunalne infrastrukture
- zaštićena kulturna dobra










# DETALJNI URBANISTIČKI PLAN MAŽINA

## KOORDINATE PRELOMNIH TAČKA URBANISTIČKIH PARCELA I GRAĐEVINSKIH LINIJA






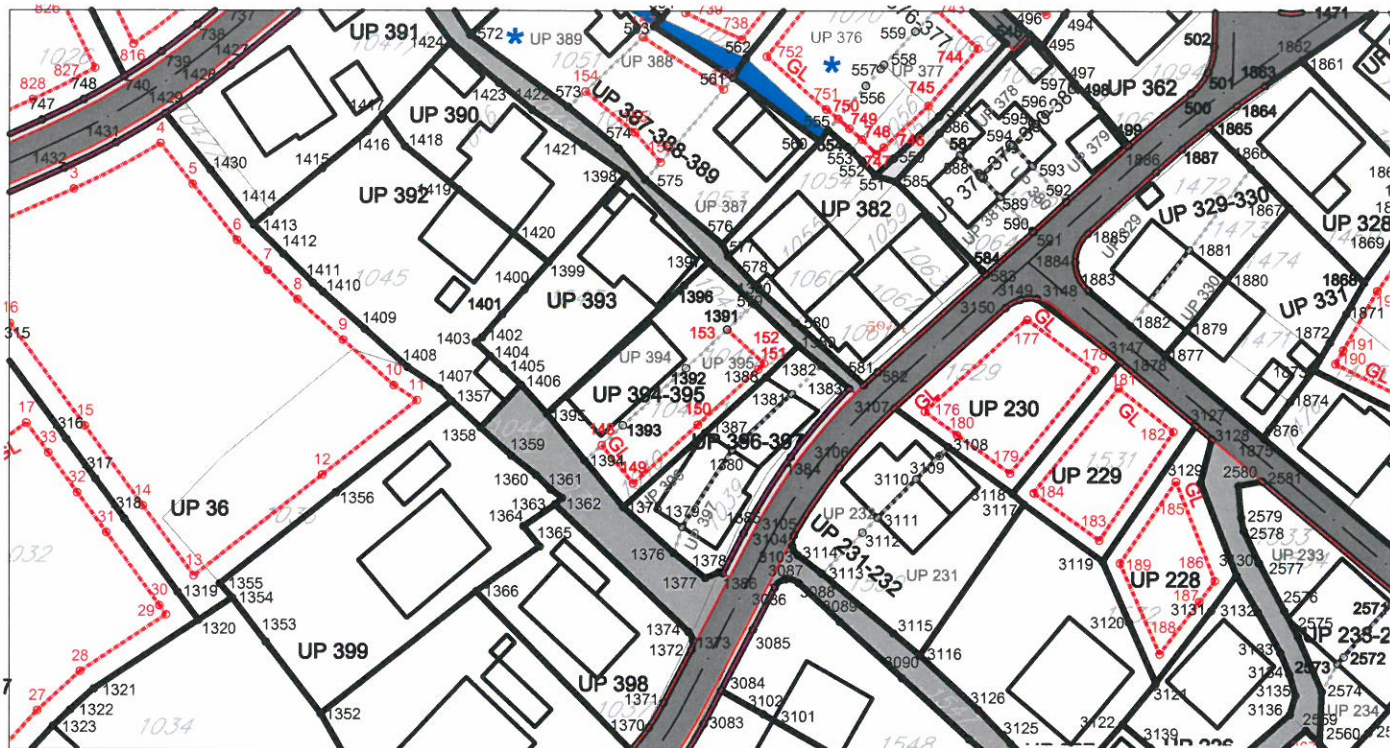


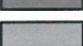



R 1 : 1000

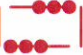

Za UP 395



### LEGENDA


-  granica zahvata
- UP 1** oznaka urbanističke parcele
-  granica urbanističke parcele (sa koordinatama prelomnih tačaka)
-  urbanistička parcela sa ograničenjem (dalekovod kroz parcelu)
-  urbanistička parcela sa ograničenjem (potok kroz parcelu)
-  urbanistička parcela sa ograničenjem (stanovanje u zelenilu)
-  urbanistička parcela sa ograničenjem (regionalni vodovod i postojeći vod kroz UP)
-  preparcelacija unutar urbanističkih parcela u skladu sa vlasništvom /podparcela (sa koordinatama prelomnih tačaka)
-  granica građevinske linije (sa koordinatama prelomnih tačaka)
-  postojeći objekat
-  kolske površine
-  kolsko-pješačke površine
-  pješačke površine
-  pješačke površine na kanalu potoka
-  zaštitni koridor regionalnog vodovoda
-  višeeetažna garaža i poslovanje
-  benzinska pumpa
-  kontejneri (nadzemni/podzemni)

### KOORDINATE UP 395

| Br.  | Y          | X          |
|------|------------|------------|
| 1375 | 6558194.02 | 4699310.42 |
| 1387 | 6558204.84 | 4699320.28 |
| 1388 | 6558212.85 | 4699327.61 |
| 1389 | 6558217.17 | 4699331.74 |
| 1390 | 6558211.32 | 4699337.30 |
| 1391 | 6558207.74 | 4699333.94 |
| 1392 | 6558202.29 | 4699328.83 |
| 1393 | 6558193.95 | 4699321.27 |
| 1394 | 6558188.91 | 4699316.61 |

### KOORDINATE GL

| Br. | Y          | X          |
|-----|------------|------------|
| 148 | 6558191.12 | 4699318.65 |
| 149 | 6558195.30 | 4699313.62 |
| 150 | 6558203.83 | 4699321.39 |
| 151 | 6558211.83 | 4699328.71 |
| 152 | 6558212.62 | 4699329.46 |
| 153 | 6558207.74 | 4699333.94 |

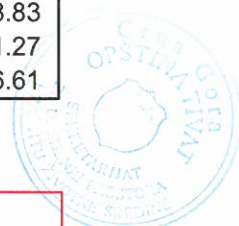




# DETALJNI URBANISTIČKI PLAN MAŽINA SAOBRAĆAJ

R 1 : 1000



Za UP 395

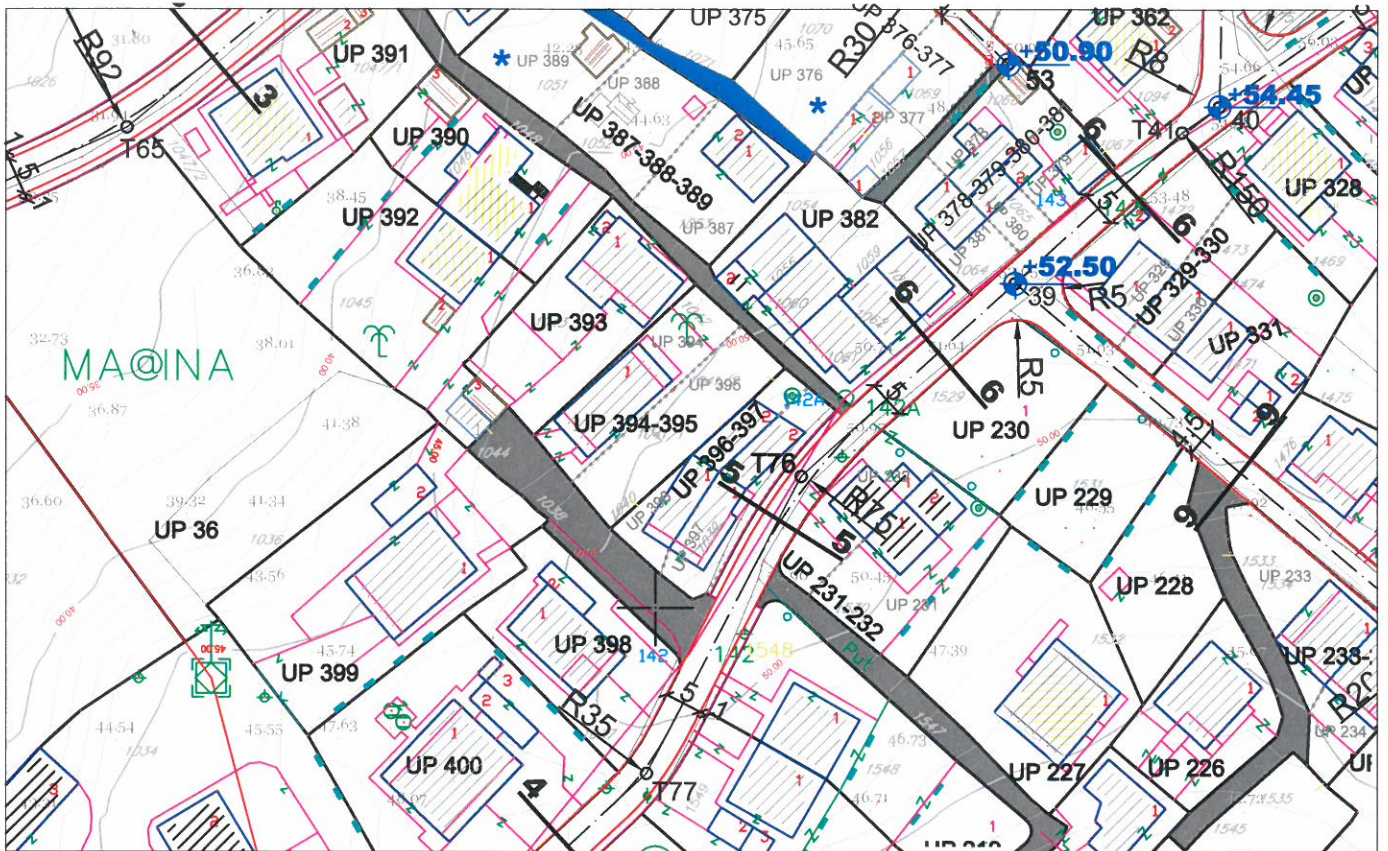

## LEGENDA

|  |  |  |                                   |
|--|--|--|-----------------------------------|
|  | granica zahvata                          |  | višeetažna garaža i poslovanje    |
|  | oznaka urbanističke parcele              |  | benzinska pumpa                   |
|  | granica urbanističke parcele             |  | autobusko stajalište              |
|  | planirane saobraćajnice                  |  | kontejneri<br>(nadzemni/podzemni) |
|  | osovine saobraćajnica                    |  |                                   |
|  | trotuari                                 |  |                                   |
|  | nivelacija saobraćajnica                 |  |                                   |
|  | kolsko-pješačke površine                 |  |                                   |
|  | pješačke površine                        |  |                                   |
|  | pješačke površine na kanalu<br>potoka    |  |                                   |
|  | zaštitni koridor regionalnog<br>vodovoda |  |                                   |







Za UP 395



### LEGENDA

- granica zahvata
- UP 1** oznaka urbanističke parcele
- granica urbanističke parcele
- urbanistička parcela sa ograničenjem (dalekovod kroz parcelu)
- urbanistička parcela sa ograničenjem (potok kroz parcelu)
- urbanistička parcela sa ograničenjem (stanovanje u zelenilu)
- urbanistička parcela sa ograničenjem (regionalni vodovod i postojeći vod kroz UP)
- preparcelacija unutar urbanističkih parcela u skladu sa vlasništvom /podparcela
- postojeći objekat
- P+1+Pk** planirana spratnost objekta
- kolske površine
- kolsko-pješačke površine
- pješačke površine
- pješačke površine na kanalu potoka
- zaštitni koridor regionalnog vodovoda
- višeeetažna garaža i poslovanje (površina za centralne djelatnosti)
- benzinska pumpa (površine za centralne djelatnosti)
- kontejneri (nadzemni/podzemni)

### ZELENE POVRŠINE

- drvodred

### OBJEKTI PEJZAŽNE ARHITEKTURE JAVNE NAMJENE

- park
- skver
- zelenilo uz saobraćajnice

### OBJEKTI PEJZAŽNE ARHITEKTURE OGRANICENE NAMJENE

- zelenilo stambenih objekata i blokova
- zelenilo individualnih stambenih objekata
- zelenilo poslovnih objekata
- scipijalizovani park

### OBJEKTI PEJZAŽNE ARHITEKTURE SPECIJALNE NAMJENE

- zelenilo infrastrukture
- zelenilo industrijskih objekata (benzinska pumpa)
- objekti elektroenergetske infrastrukture






# DETALJNI URBANISTIČKI PLAN MAŽINA

## ELEKTROENERGETIKA





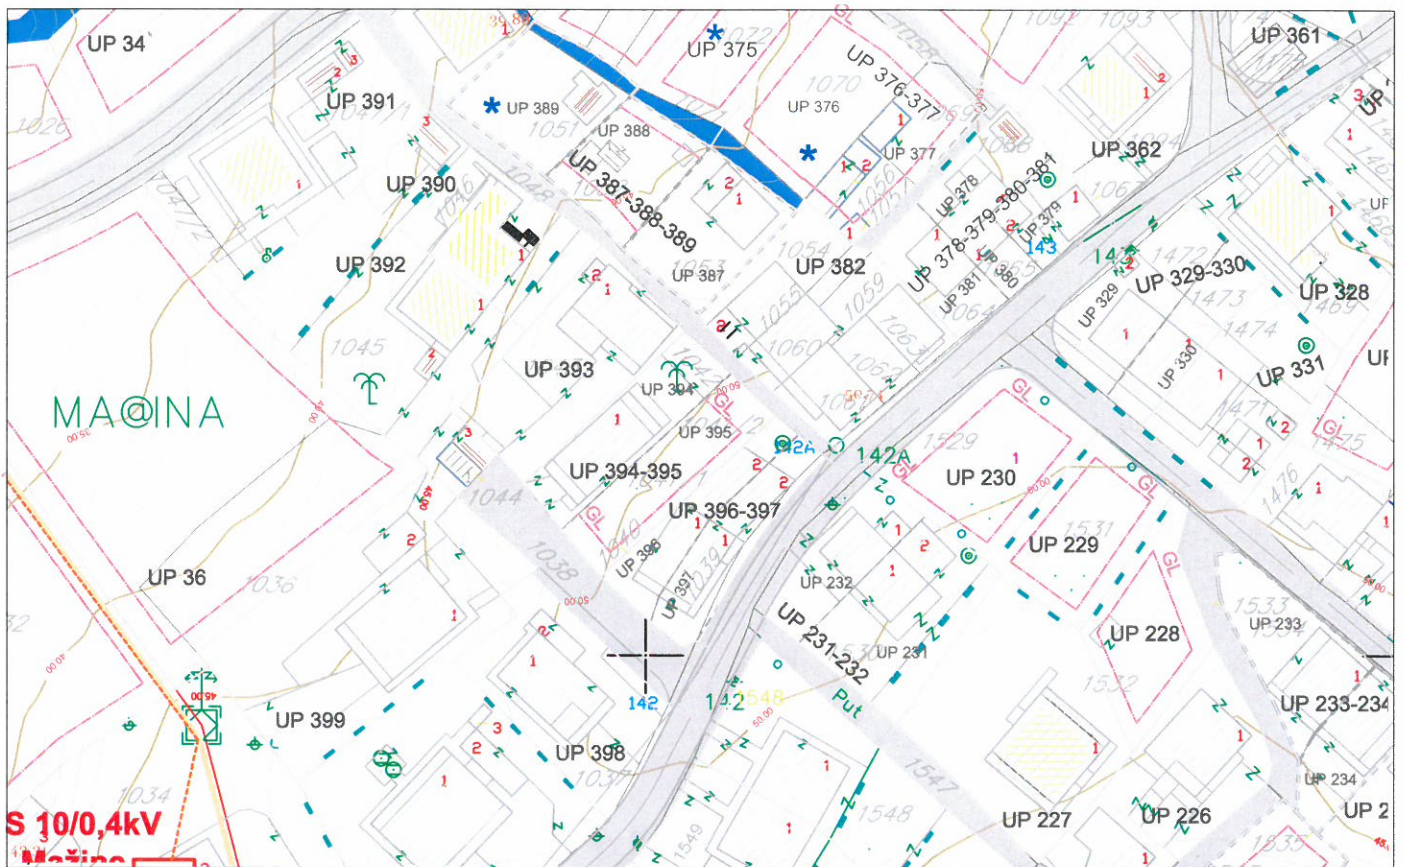


R 1 : 1000



Za UP 395



### LEGENDA

|   |   |   |                                       |
|---|---|---|---------------------------------------|
|  | granica zahvata   |  | zaštitni koridor regionalnog vodovoda |
| <b>UP 1</b>   | oznaka urbanističke parcele   |  | višeetažna garaža i poslovanje        |
|  | granica urbanističke parcele  |  | benzinska pumpa                       |
|  | urbanistička parcela sa ograničenjem (dalekovod kroz parcelu)                     |  | kontejneri (nadzemni/podzemni)        |
|  | urbanistička parcela sa ograničenjem (potok kroz parcelu)                         |  | planirana trafostanica                |
|  | urbanistička parcela sa ograničenjem (stanovanje u zelenilu)                      |  | postojeća trafostanica                |
|  | urbanistička parcela sa ograničenjem (regionalni vodovod i postojeći vod kroz UP) |  | postojeći 35kV vod                    |
|  | preparcelacija unutar urbanističkih parcela u skladu sa vlasništvom /podparcela   |  | 35kV koji se ukida                    |
|  | granica građevinske linije  |  | planirani 35kV vod                    |
|  | postojeći objekat   |  | postojeći 10kV vod                    |
|  | planirana spratnost objekta   |  | trasa planiranog 10kV voda            |
|  | kolske površine   |   |                                       |
|  | kolsko-pješačke površine  |   |                                       |
|  | pješačke površine   |   |                                       |
|  | pješačke površine na kanalu potoka  |   |                                       |



| Priloga broj 05-06-2015 |             |         |        |            |
|-------------------------|-------------|---------|--------|------------|
| Organ.jed.              | Klasif.znak | Kod.br. | Prilog | Vrijednost |
| 0902                    | 351-        | 412     | 3      |            |



## d.o.o. VODOVOD I KANALIZACIJA TIVAT

II Dalmatinske 3A, 85320 Tivat, tel.: +382 32 671 788  
 Fax: +382 32 671 790, e-mail: vik-tivat@t-com.me www.viktivat.me  
 PIB: 02295407 PDV 91/31-00282-0 ŽIRO RAČ.: Atlas Mont: 505-1433-40  
 CKB: 510-4063-73 Hipotekarna Banka: 520-62730-65 Prva Banka 535-10055-81

DRUŠTVO SA OGRANIČENOM ODGOVORNOSTI

"VODOVOD I KANALIZACIJA TIVAT"

### OPŠTINA TIVAT

Sekretarijat za uređenje prostora  
i zaštitu životne sredine

Broj 840

Tivat, 04.06.2015.

Na osnovu PRELIMINARNIH URBANISTIČKO TEHNIČKIH USLOVA broj 0902-351-412/2 od 27.05.2015 god. za izradu tehničke dokumentacije za izgradnju stambenog objekta na UP 395 - kat.par.broj 1041/1 KO Tivat, a na zahtjev KRSTOVIĆ JADRANKE izdaju se:

### TEHNIČKI USLOVI

1. Priključak za vodu izvesti sa postojećeg cjevovoda (mapa u prilogu).
2. Potrebno je postaviti centralni vodomjer u propisno izgrađenoj šahti na ivici parcele, kao i za svaki stambeni prostor postaviti poseban vodomjer ili u šahti van objekta ili u zajedničkim prostorijama (shodno Odluci o javnom vodosnabdjevanju, Službeni list CG, Opštinski propisi broj 8 od 2014 god.).

PRILOG:-mapa sa pozicijom priključenja na vodovodnu mrežu

Tivat, 04.06.2015 god.

**DOSTAVLJENO:**


-Naslovu

-Arhivi

DIREKTOR:  
Čedomir Lukić, dipl.ing





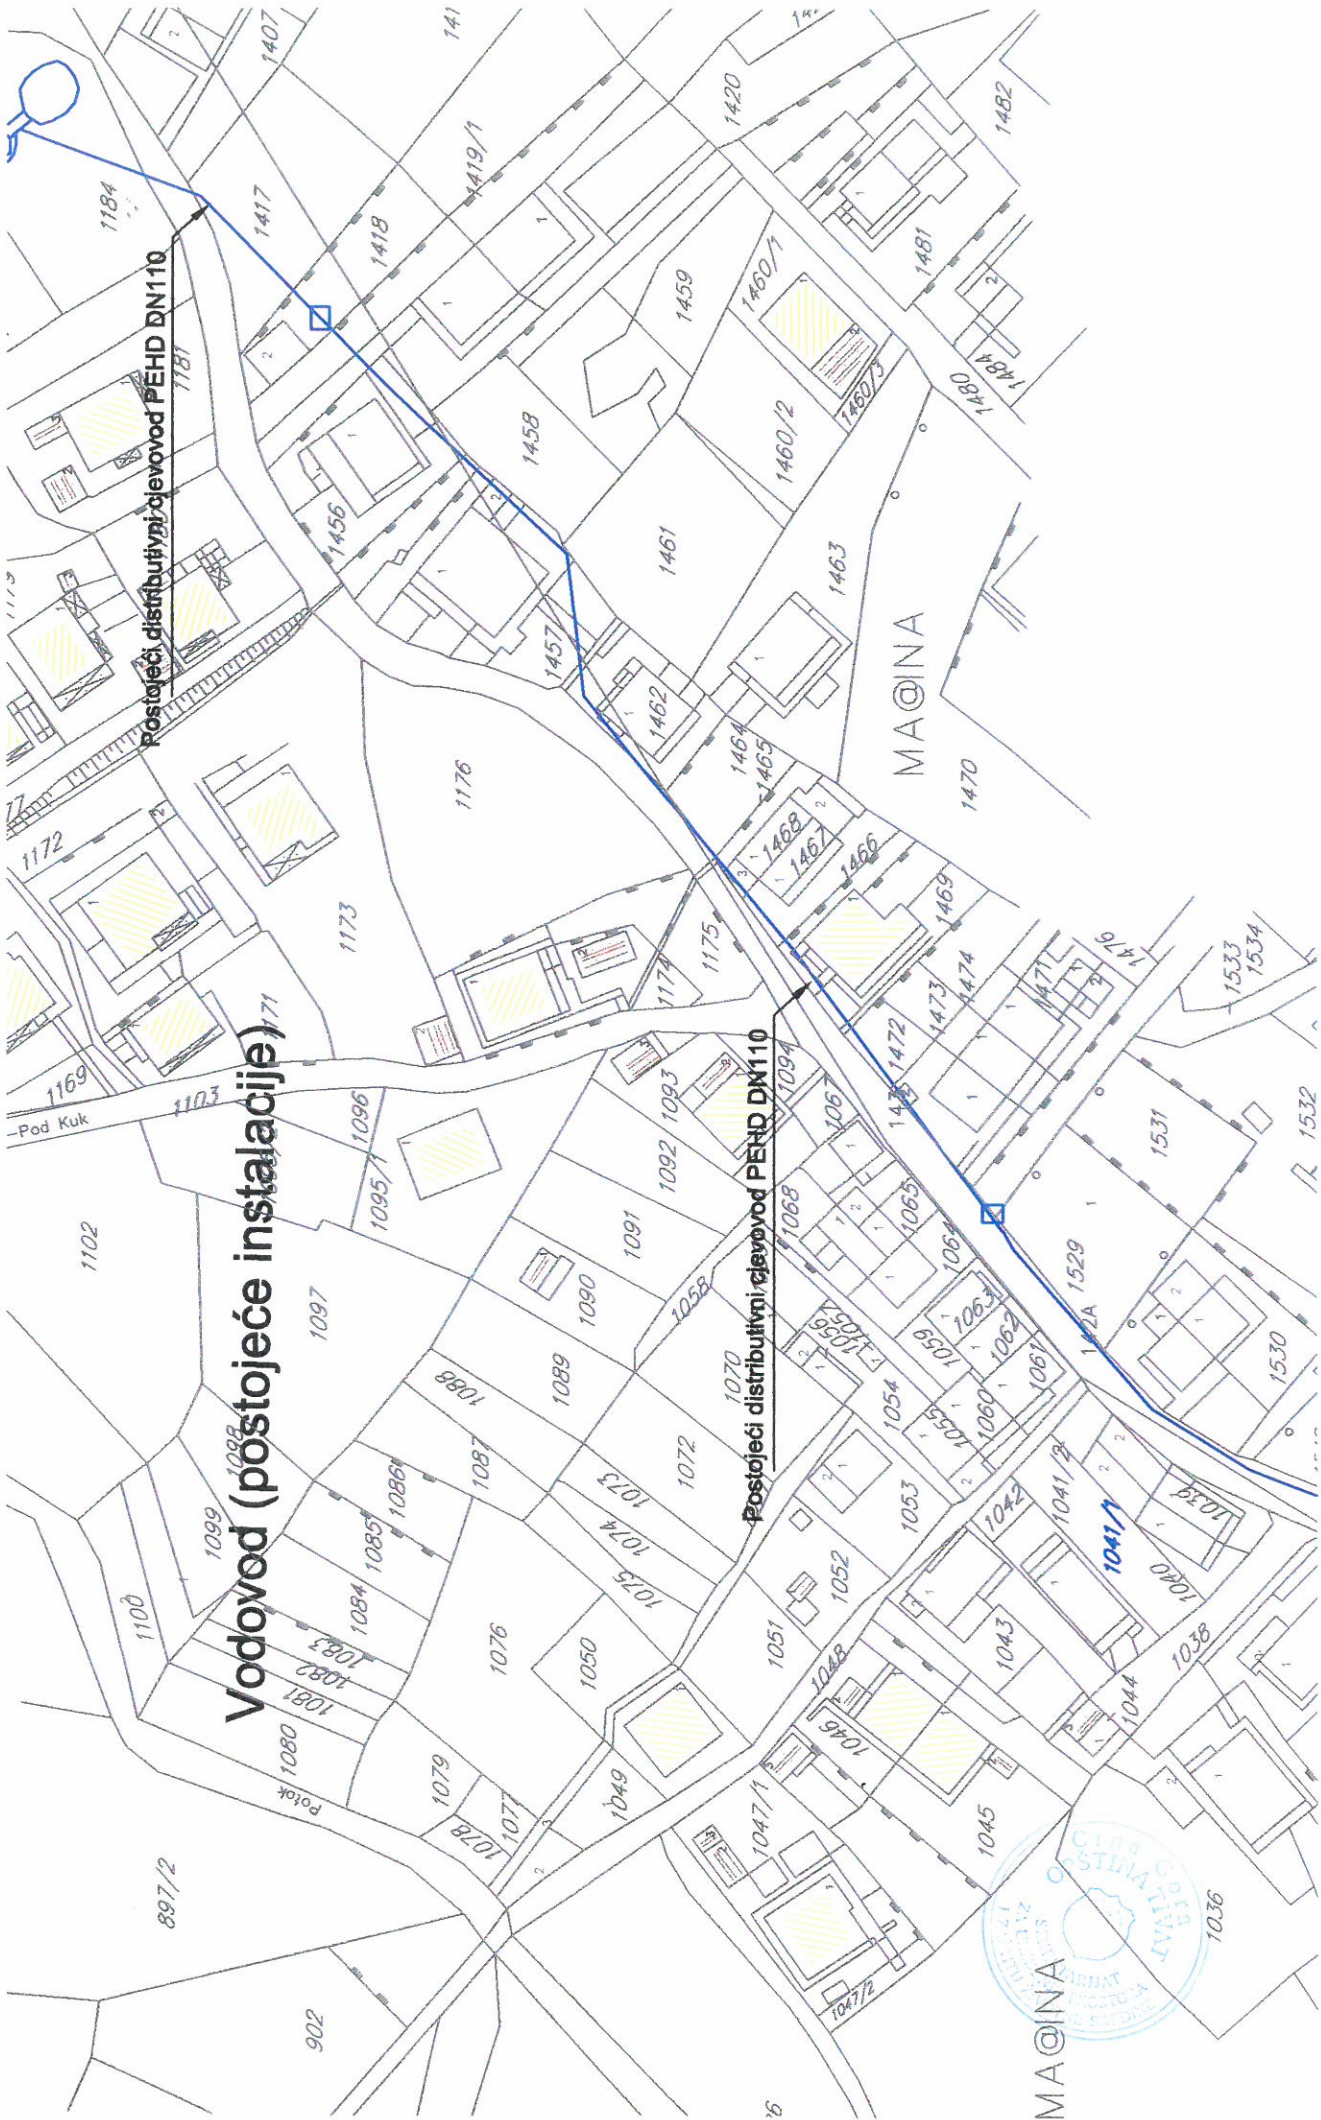

# Vodovod (postojeće instalacije)

Postojeći distributivni čvornod PEHD DN110

Postojeći distributivni čvornod PEHD DN110






# DETALJNI URBANISTIČKI PLAN MAŽINA

## HIDROTEHNIČKA INFRASTRUKTURA R 1 : 1000

Za UP 395

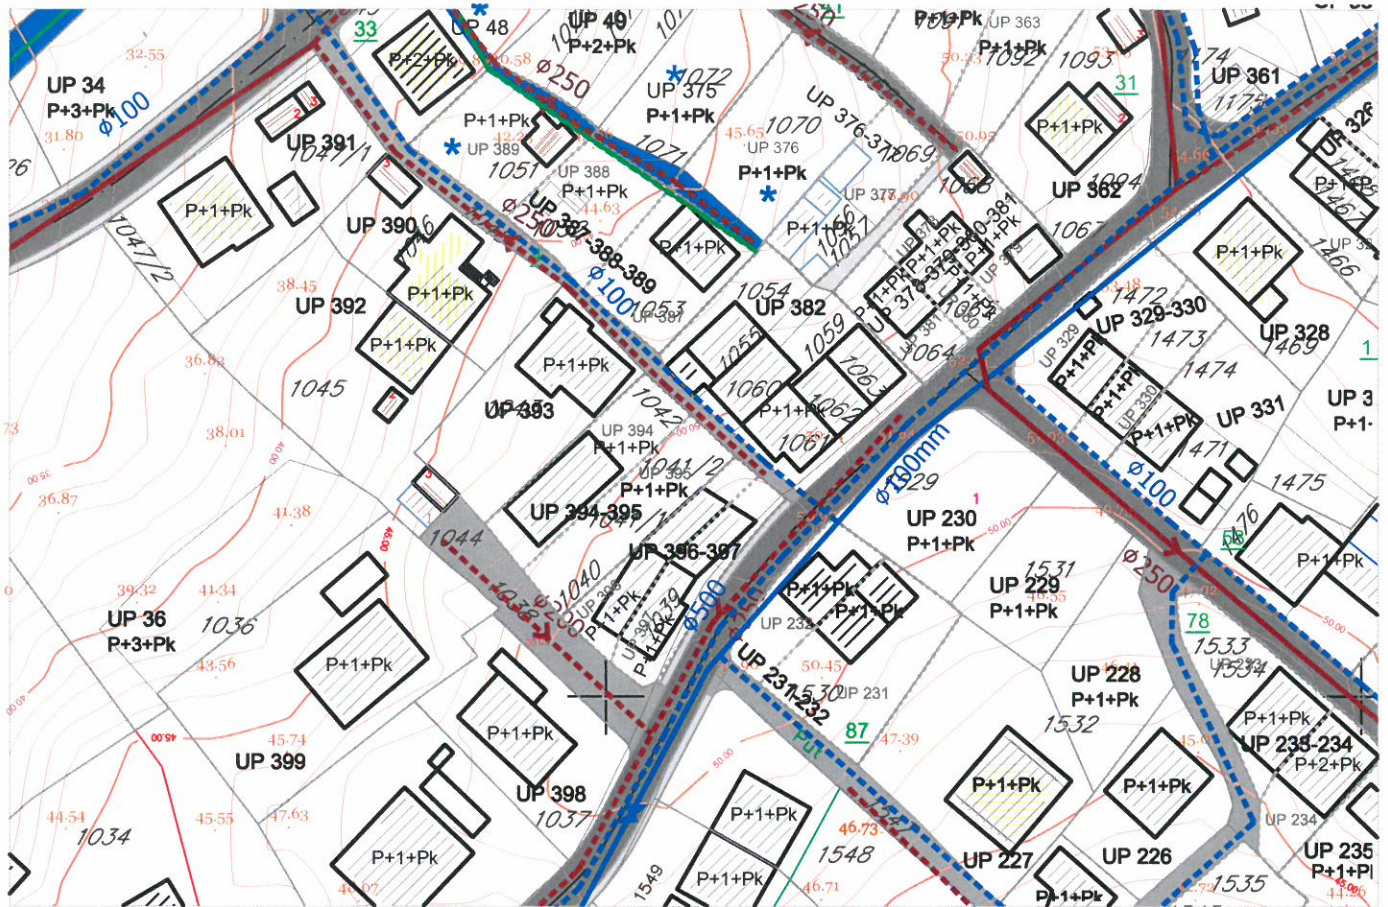

### LEGENDA:

|  |   |  |   |
|--|---|--|---|
|  | granica zahvata   |  | Postojeći vodovod                                   |
|  | oznaka urbanističke parcele   |  | Postojeći vodovod-za ukidanje                       |
|  | granica urbanističke parcele  |  | Planirani vodovod                                   |
|  | urbanistička parcela sa ograničenjem (dalekovod kroz parcelu)                     |  | Postojeća fekalna kanalizacija                      |
|  | urbanistička parcela sa ograničenjem (potok kroz parcelu)                         |  | Postojeća fekalna kanalizacija-za ukidanje          |
|  | urbanistička parcela sa ograničenjem (stanovanje u zelenilu)                      |  | Planirana fekalna kanalizacija                      |
|  | urbanistička parcela sa ograničenjem (regionalni vodovod i postojeći vod kroz UP) |  | Postojeća atmosferska kanalizacija                  |
|  | preparcelacija unutar urbanističkih parcela u skladu sa vlasništvom /podparcela   |  | Postojeća atmosferska kanalizacija-za ukidanje      |
|  | postojeći objekat   |  | Planirana atmosferska kanalizacija - zatvoren kanal |
|  | planirana spratnost objekta   |  | Planirana atmosferska kanalizacija - otvoreni kanal |
|  | kolske površine   |  | Postojeći rezervoar                                 |
|  | kolsko-pješačke površine  |  | Planirani rezervoar                                 |
|  | pješačke površine   |  |   |
|  | pješačke površine na kanalu potoka  |  |   |
|  | zaštitni koridor regionalnog vodovoda   |  |   |
|  | kontejneri (nadzemni/podzemni)  |  |   |






# DETALJNI URBANISTIČKI PLAN MAŽINA

## TELEKOMUNIKACIONA INFRASTRUKTURA

R 1 : 1000



Za UP 395

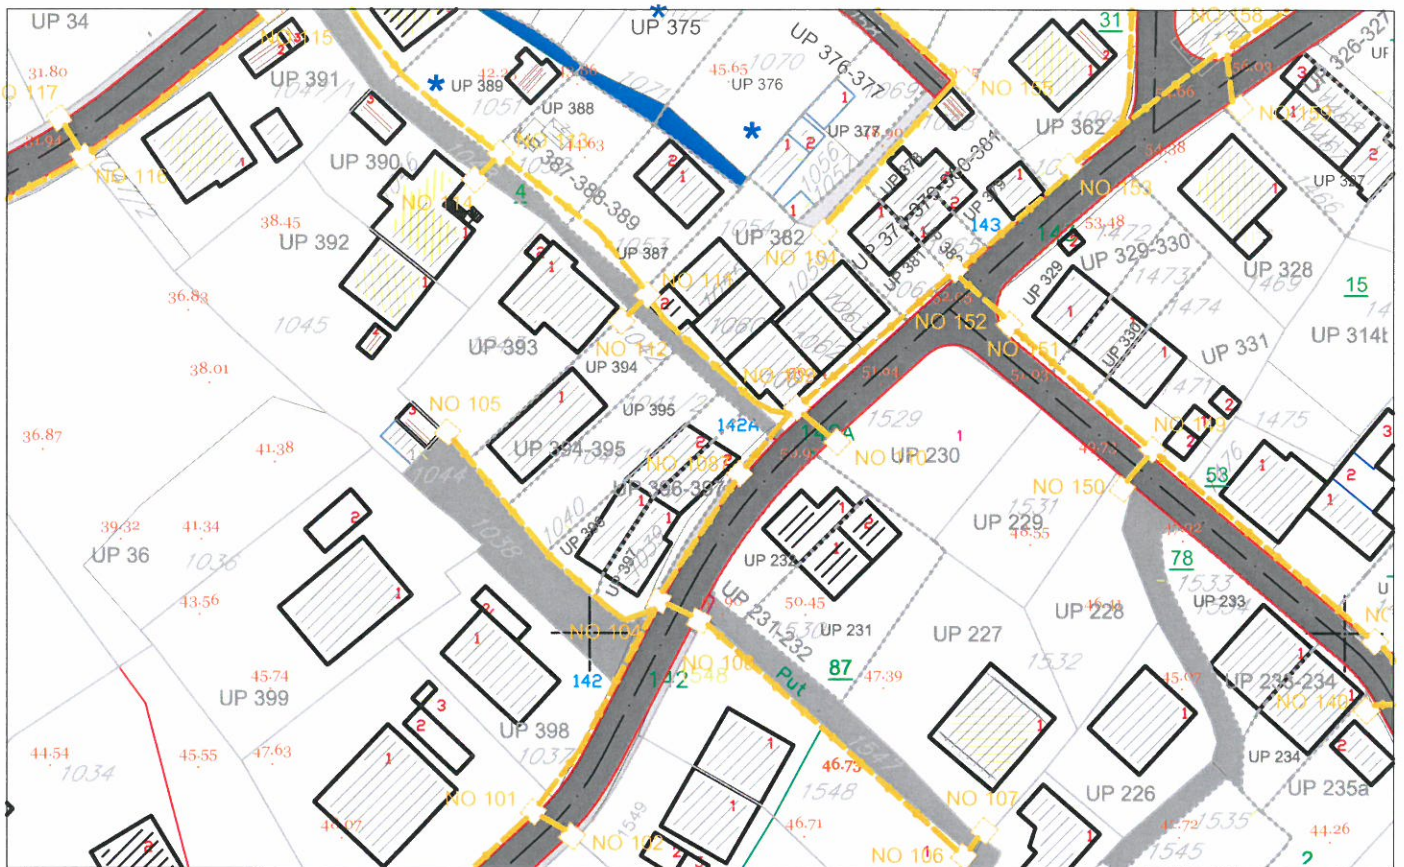

### LEGENDA

|  |   |  |  |
|--|---|--|--|
|  | granica zahvata   |  | zaštitni koridor regionalnog vodovoda                                    |
|  | oznaka urbanističke parcele   |  | kontejneri (nadzemni/podzemni)   |
|  | granica urbanističke parcele  |  | postojeće telekomunikaciono okno   |
|  | urbanistička parcela sa ograničenjem (dalekovod kroz parcelu)                     |  | postojeca telekomunikaciona kanalizacija sa optickim magistralnim kablom |
|  | urbanistička parcela sa ograničenjem (potok kroz parcelu)                         |  | planirano telekomunikaciono okno   |
|  | urbanistička parcela sa ograničenjem (stanovanje u zelenilu)                      |  | numeracija planiranog telekomunikacionog okna                            |
|  | urbanistička parcela sa ograničenjem (regionalni vodovod i postojeći vod kroz UP) |  | planirana telekomunikaciona kanalizacija sa 4 PVC cijevi precnika 110mm  |
|  | preparcelacija unutar urbanističkih parcela u skladu sa vlasništvom /podparcela   |  |  |
|  | postojeći objekat   |  |  |
|  | planirana spratnost objekta   |  |  |
|  | kolske površine   |  |  |
|  | kolsko-pješačke površine  |  |  |
|  | pješačke površine   |  |  |
|  | pješačke površine na kanalu potoka  |  |  |

