

**CRNA GORA**

**Opština Tivat**

Sekretarijat za uređenje prostora i  
zaštitu životne sredine  
Broj: 0902-351-458/4  
Tivat, 16.06.2015.god.

Na osnovu člana 62a Zakona o uređenju prostora i izgradnji objekata (»Sl.list CG« br. 51/08, 40/10, 34/11, 40/11, 35/13 i 33/14) i Odluke o donošenju Detaljnog urbanističkog plana „Mažina“ (»Sl.list CG« br. 15/ 15), na zahtjev Šakotić Radomira, Sekretarijat za uređenje prostora i zaštitu životne sredine izdaje:

**URBANISTIČKO – TEHNIČKE USLOVE**  
**za urbanističku parcelu UP 378, namjene stanovanje male gustine (SMG),**  
**u zahvatu Detaljnog urbanističkog plana "Mažina", Opština Tivat**

**UP 378**, površine **150,47 m<sup>2</sup>**, formirana je od kat.parc.br. **1068** KO Tivat.

Prema Listu nepokretnosti –prepis 782 površina kat.parc.br. 1068 KO Tivat je 150 m<sup>2</sup> što odgovara površini UP 378, i na njoj je izgrađena zgrada br.1- porodična stambena zgrada površine 48m<sup>2</sup> i spratnosti P+Pk.

Prostorni i urbanistički parametri za UP 395:

Broj urbanističke parcele	<b>UP 378</b>
Površina urbanističke parcele(m <sup>2</sup> )	<b>150,47</b>
namjena	<b>Stanovanje male gustine</b>
I.Z.-max	<b>0,40</b>
Površina pod objektom (m <sup>2</sup> )- ostvarena	<b>48,00</b>
Max površina pod objektom ( m <sup>2</sup> )	<b>60,19</b>
I.I.- max	<b>0,80</b>
bruto građevinska površina objekta ( m <sup>2</sup> )- ostvarena	<b>48,00</b>
Max bruto građevinska površina objekta ( m <sup>2</sup> )	<b>120,38</b>
Spratnost objekta- ostvarena	<b>P</b>
Max spratnost objekta	<b>P+1+Pk</b>

**Napomena:      Površina podzemne etaže nije ušla u obračun.**

Sastavni dio Urbanističko-tehničkih uslova su

• **Opšti urbanističko-tehnički uslovi** za izradu tehničke dokumentacije za objekte porodičnog stanovanja, oblik intervencije- održavanje i dogradnja pretežno dovršenih područja stambene gradnje niske gustine, u zahvatu Detaljnog urbanističkog plana „Mažina“, Opština Tivat- izrađen od strane RZUP- ad- Podgorica

• **GRAFIČKI PRILOZI (Izvodi)**


- Separat sa urbanističko- tehničkim uslovima
- Tabela sa prostornim i urbanističkim parametrima za UP
- Topografsko-katastarska podloga sa granicom plana R 1:1000;
- Spratnost i bonitet R 1:1000;
- Namjena površina R 1:1000;
- Parcelacija i UTU R 1:1000;
- Koordinate prelomnih tačaka urbanističkih parcela i građevinskih linija R 1:1000;
- Saobraćaj R 1:1000;
- Pejzažna arhitektura R 1:1000;
- Elektroenergetika R 1:1000;
- Hidrotehnička infrastruktura R 1:1000;
- Telekomunikaciona infrastruktura R 1:1000



- **Opšti saobraćajno-tehnički uslovi** za izradu tehničke dokumentacije za izgradnju komercijalnih objekata u zahvatu planskih dokumenata (DUP-a, UP-a i Studija lokacije) opštine Tivat broj 1006-8/2 od 20.01.2014.god. izdati od Sekretarijata za komunalno-stambene poslove i saobraćaj.
- **Tehnički uslovi za projektovanje vodovoda i kanalizacije** u okviru glavnog projekta br.873, izdati od DOO «Vodovod i Kanalizacije» Tivat 10.06.2015.godine.
- **Vodni uslovi za odvođenje otpadnih voda** za stambene i poslovne objekte br.0819-1526/1 od 08.08.2011.god.izdati od Sekretarijata za finansije i ekonomski razvoj opštine Tivat,
- **Akt** Elektroprivreda Crne Gore AD Nikšić, Funkcionalna cjelina Distribucija br. 40-13-01-902/1 od 24.04.2014.god.
- **PROCEDURA-PROTOKOL** - Elektroprivreda Crne Gore AD Nikšić, Funkcionalna cjelina Distribucija br. 40-00-17865 od 24.11.2011.god.
- **Tehnički uslovi za priključenje potrošača na el.distributivnu mrežu** br. 40-23-01-2065 od 03.10.2011.god.- Elektroprivreda Crne Gore AD Nikšić, Funkcionalna cjelina Distribucija, Elektrodistribucija Tivat ,
- **Uslovi za izgradnju pretplatničkih komunikacionih kablova, kablova za kablovsku distribuciju i zajedničkog antenskog sistema objekata** br. 0404-5446/2 od 30.11.2011.god. izdati od strane Agencije za elektronske komunikacije i poštansku djelatnost.

**NAPOMENA: Građevinska dozvola se može izdavati za one urbanističke parcele, koje imaju direktan pristup sa postojećih ili izvedenih planiranih javnih saobraćajnica.**

Savjetnik za poslove urbanizma  
**Adrijana Pejović, dipl.ing.građ.**

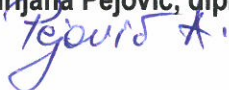





Sekretar  
**Tatjana Jelić, dipl.pravnik**

**Dostaviti:**

- Krstović Jadranka, Mažina bb, Tivat
- Urbanističkoj inspekciji
- Arhivi

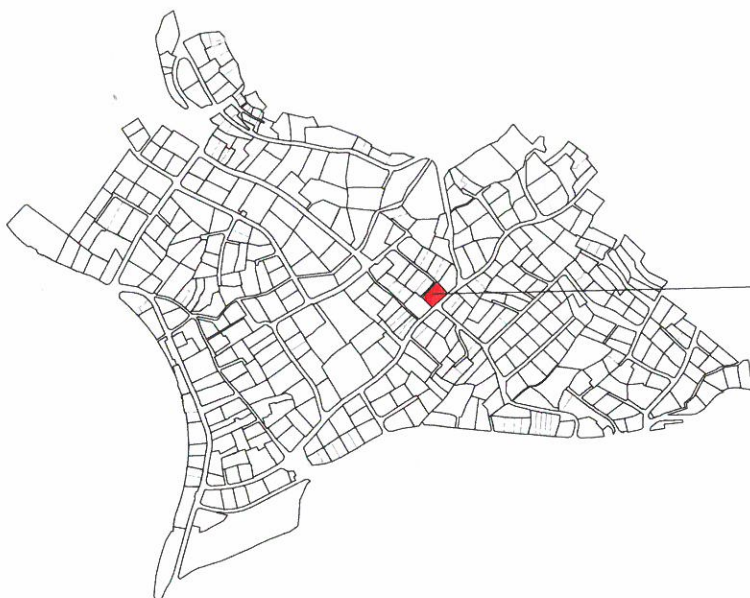




-  Površine za stanovanje male gustine
-  Granica urbanističke parcele
- P+1 Planirana spratnost
-  Broj katastarske parcele

Koordinate prelomnih tačka urbanističkih parcela

495 6558249.44 4699371.40  
 496 6558247.67 4699372.97  
 497 6558253.80 4699366.41  
 498 6558256.58 4699363.52  
 499 6558260.91 4699358.25  
 583 6558242.01 4699341.22  
 584 6558241.51 4699341.77  
 585 6558230.03 4699353.46  
 586 6558235.81 4699359.84  
 587 6558238.57 4699356.97  
 588 6558241.27 4699354.17  
 589 6558243.88 4699351.47  
 590 6558248.18 4699346.98  
 591 6558248.28 4699346.87  
 592 6558252.66 4699350.82  
 593 6558248.13 4699355.55  
 594 6558245.52 4699358.26  
 595 6558248.53 4699361.13  
 596 6558249.86 4699362.40  
 597 6558253.42 4699365.65

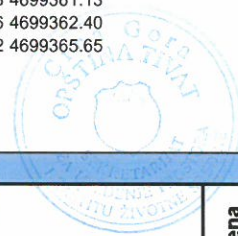


PLANIRANO STANJE									
Br.UP	Površina UP m <sup>2</sup>	Površina UP /potparcela m <sup>2</sup>	max P prizemlja m <sup>2</sup>	max BRGP m <sup>2</sup>	ind. Zauz.	ind. Izgr.	max sprat.	namjena	napomena
UP378	480.22	150.47	60.19	120.38	0.40	0.80	P+1+Pk	por. stanovanje	
UP379		119.93	47.97	95.94	0.40	0.80	P+1+Pk	por. stanovanje	
UP380		60.21	24.08	48.17	0.40	0.80	P+1+Pk	por. stanovanje	
UP381		149.31	59.72	119.45	0.40	0.80	P+1+Pk	por. stanovanje	

Detaljni urbanistički plan "MAŽINA" Opština Tivat	
SEPARAT SA URBANISTIČKO TEHNIČKIM USLOVIMA	Oznaka sjevera: 
Investitor Opština Tivat	Razmjera: <b>R 1:1000</b>
Obrađivač  republički zavod za urbanizam i projektovanje - ad podgorica	Broj urbanističke parcele <b>UP 378-379</b> <b>-380-381</b>



UP371		340.91	136.36	272.73	0.40	0.80	P+1+Pk	por. stanovanje	
UP372	598.49	319.48	127.79	255.58	0.40	0.80	P+1+Pk	por. stanovanje	
UP373		279.01	111.60	223.21	0.40	0.80	P+1+Pk	por. stanovanje	
UP374		2,226.53	/	/	/	/	/	površine za pejzažno uređenje	
UP375		326.62	130.65	261.30	0.40	0.80	P+1+Pk	por. stanovanje	*
UP376	632.53	396.57	158.63	317.26	0.40	0.80	P+1+Pk	por. stanovanje	*
UP377		233.92	93.57	187.14	0.40	0.80	P+1+Pk	por. stanovanje	
UP378	480.22	150.47	60.19	120.38	0.40	0.80	P+1+Pk	por. stanovanje	
UP379		119.93	47.97	95.94	0.40	0.80	P+1+Pk	por. stanovanje	
UP380		60.21	24.08	48.17	0.40	0.80	P+1+Pk	por. stanovanje	
UP381		149.31	59.72	119.45	0.40	0.80	P+1+Pk	por. stanovanje	
UP382		597.18	326.06	652.12	0.55	1.09	P+1+Pk	por. stanovanje	
UP387	731.09	249.87	99.95	199.90	0.40	0.80	P+1+Pk	por. stanovanje	
UP388		214.39	85.76	171.51	0.40	0.80	P+1+Pk	por. stanovanje	
UP389		266.84	106.74	213.47	0.40	0.80	P+1+Pk	por. stanovanje	*
UP390		424.88	169.95	339.90	0.40	0.80	P+1+Pk	por. stanovanje	
UP391		633.00	253.20	500.00	0.40	0.79	P+1+Pk	por. stanovanje	
UP392		741.46	296.58	500.00	0.40	0.67	P+1+Pk	por. stanovanje	
UP393		426.41	170.56	341.13	0.40	0.80	P+1+Pk	por. stanovanje	
UP394	490.46	240.72	101.22	303.66	0.42	1.26	P+1+Pk	por. stanovanje	
UP395		249.74	99.90	199.79	0.40	0.80	P+1+Pk	por. stanovanje	
UP396	359.31	159.43	94.98	241.11	0.60	1.51	P+1+Pk	por. stanovanje	
UP397		198.40	105.18	271.10	0.53	1.37	P+1+Pk	por. stanovanje	
UP398		438.68	131.66	355.04	0.30	0.81	P+1+Pk	por. stanovanje	
UP399		877.89	351.16	500.00	0.40	0.57	P+1+Pk	por. stanovanje	
UP400		929.27	371.71	500.00	0.40	0.54	P+1+Pk	por. stanovanje	
UP401		2,420.96	968.38	1,936.77	0.40	0.80	P+2	elektrodistribucija	
UP402		723.75	289.50	500.00	0.40	0.69	P+2	por. stanovanje	
UP403	603.20	288.42	115.37	230.74	0.40	0.80	P+2	por. stanovanje	
UP404		314.76	125.90	251.81	0.40	0.80	P+2	por. stanovanje	
UP405		538.25	300.51	813.93	0.56	1.51	P+2+Pk	por. stanovanje	
UP406		436.68	174.67	349.34	0.40	0.80	P+1+Pk	por. stanovanje	
UP407		419.68	167.87	335.74	0.40	0.80	P+1+Pk	por. stanovanje	*
UP408	149.96	39.30	15.72	31.44	0.40	0.80	P+1+Pk	por. stanovanje	
UP409		110.66	68.70	206.10	0.62	1.86	P+1+Pk	por. stanovanje	
UP410	316.40	180.26	72.10	144.21	0.40	0.80	P+1+Pk	por. stanovanje	
UP83		136.14	54.46	108.91	0.40	0.80	P+1+Pk	por. stanovanje	
UP71	581.42	233.82	93.53	187.06	0.40	0.80	P+1+Pk	por. stanovanje	
UP412		344.77	137.91	275.82	0.40	0.80	P+1+Pk	por. stanovanje	
UP127	577.00	313.18	125.27	250.54	0.40	0.80	P+1+Pk	por. stanovanje	
UP413		263.82	105.53	211.06	0.40	0.80	P+1+Pk	por. stanovanje	
UP415		574.14	229.66	459.31	0.40	0.80	P+1+Pk	por. stanovanje	

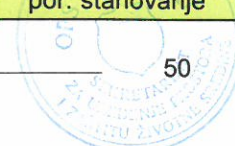




# DETALJNI URBANISTIČKI PLAN MAŽINA

## TOPOGRAFSKO KATASTARSKA PODLOGA R 1 : 1000

Za kat. parc. br. 1068 KO Tivat

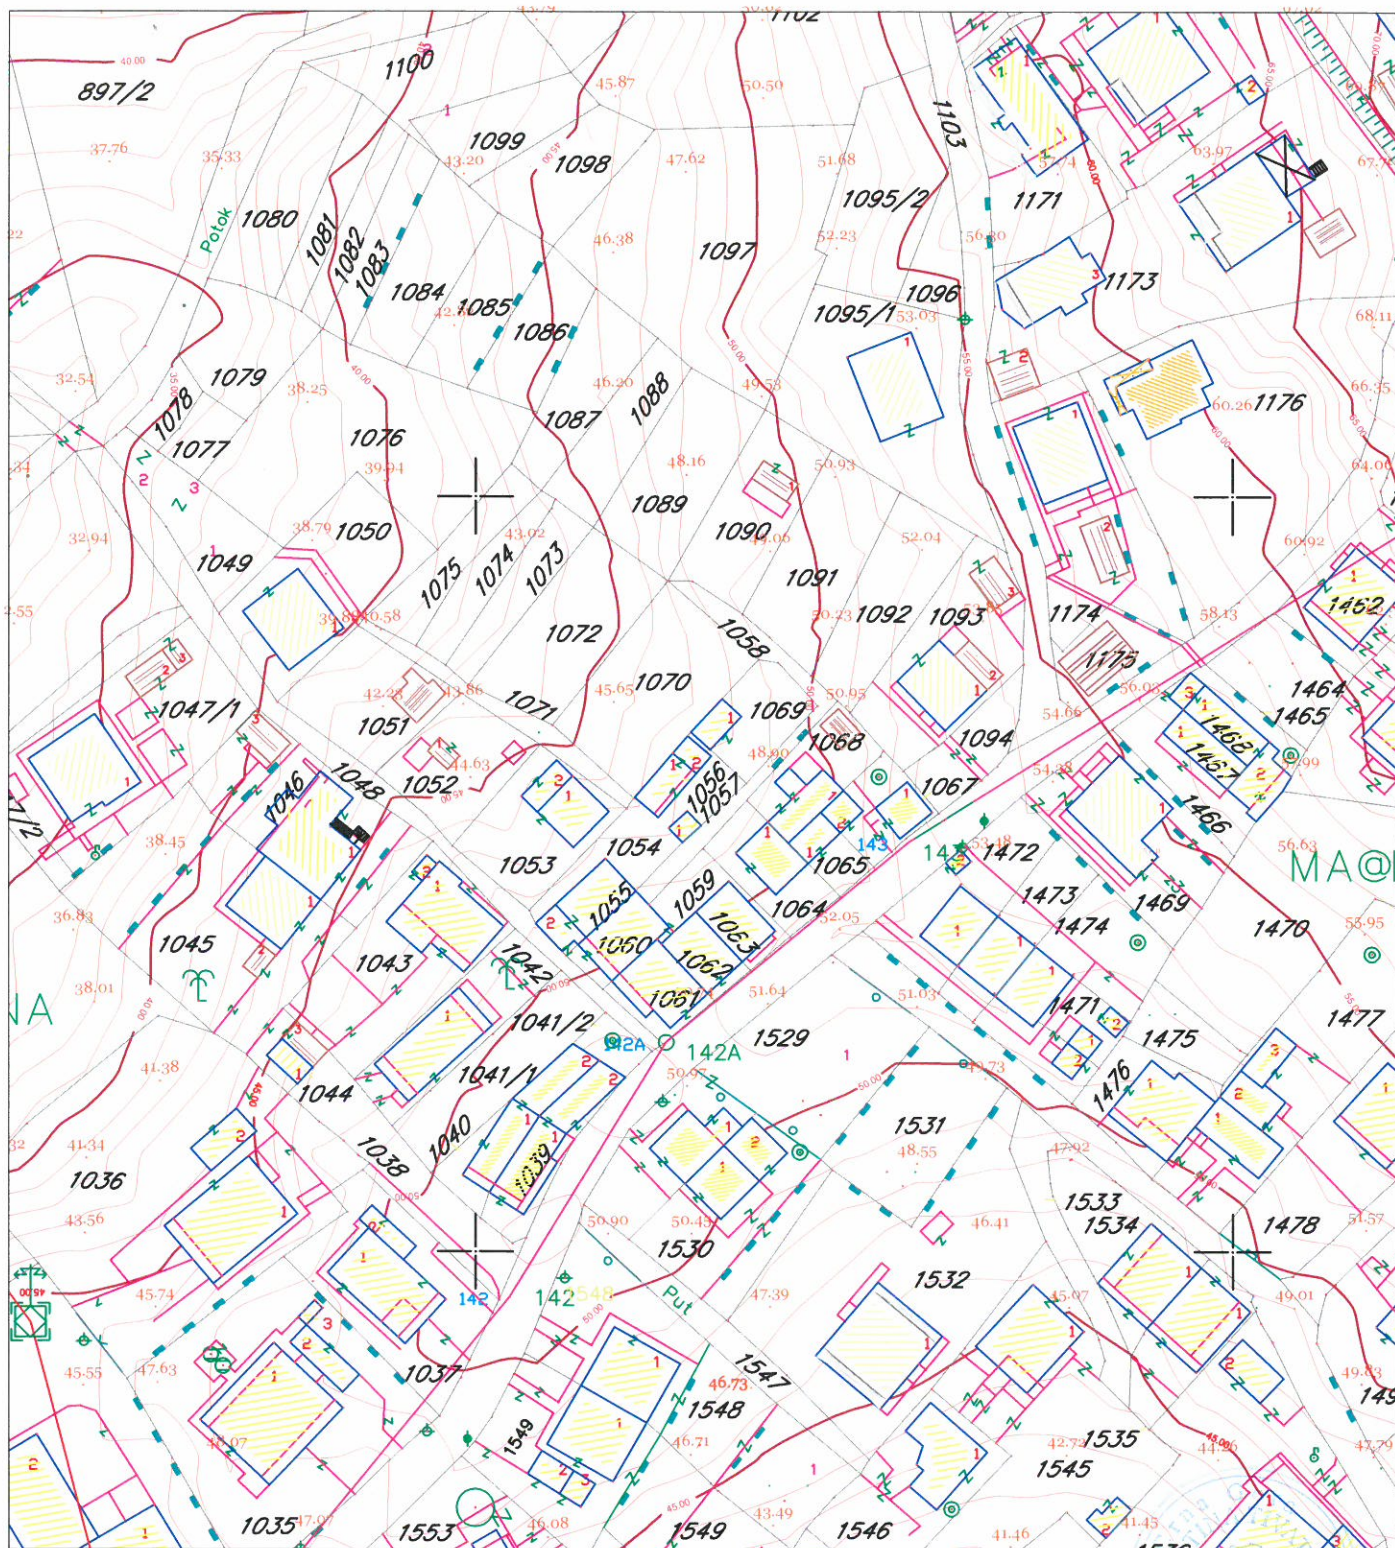

### LEGENDA



granica zahvata






# DETALJNI URBANISTIČKI PLAN MAŽINA

## SPRATNOST I BONITET





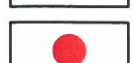

R 1 : 1000

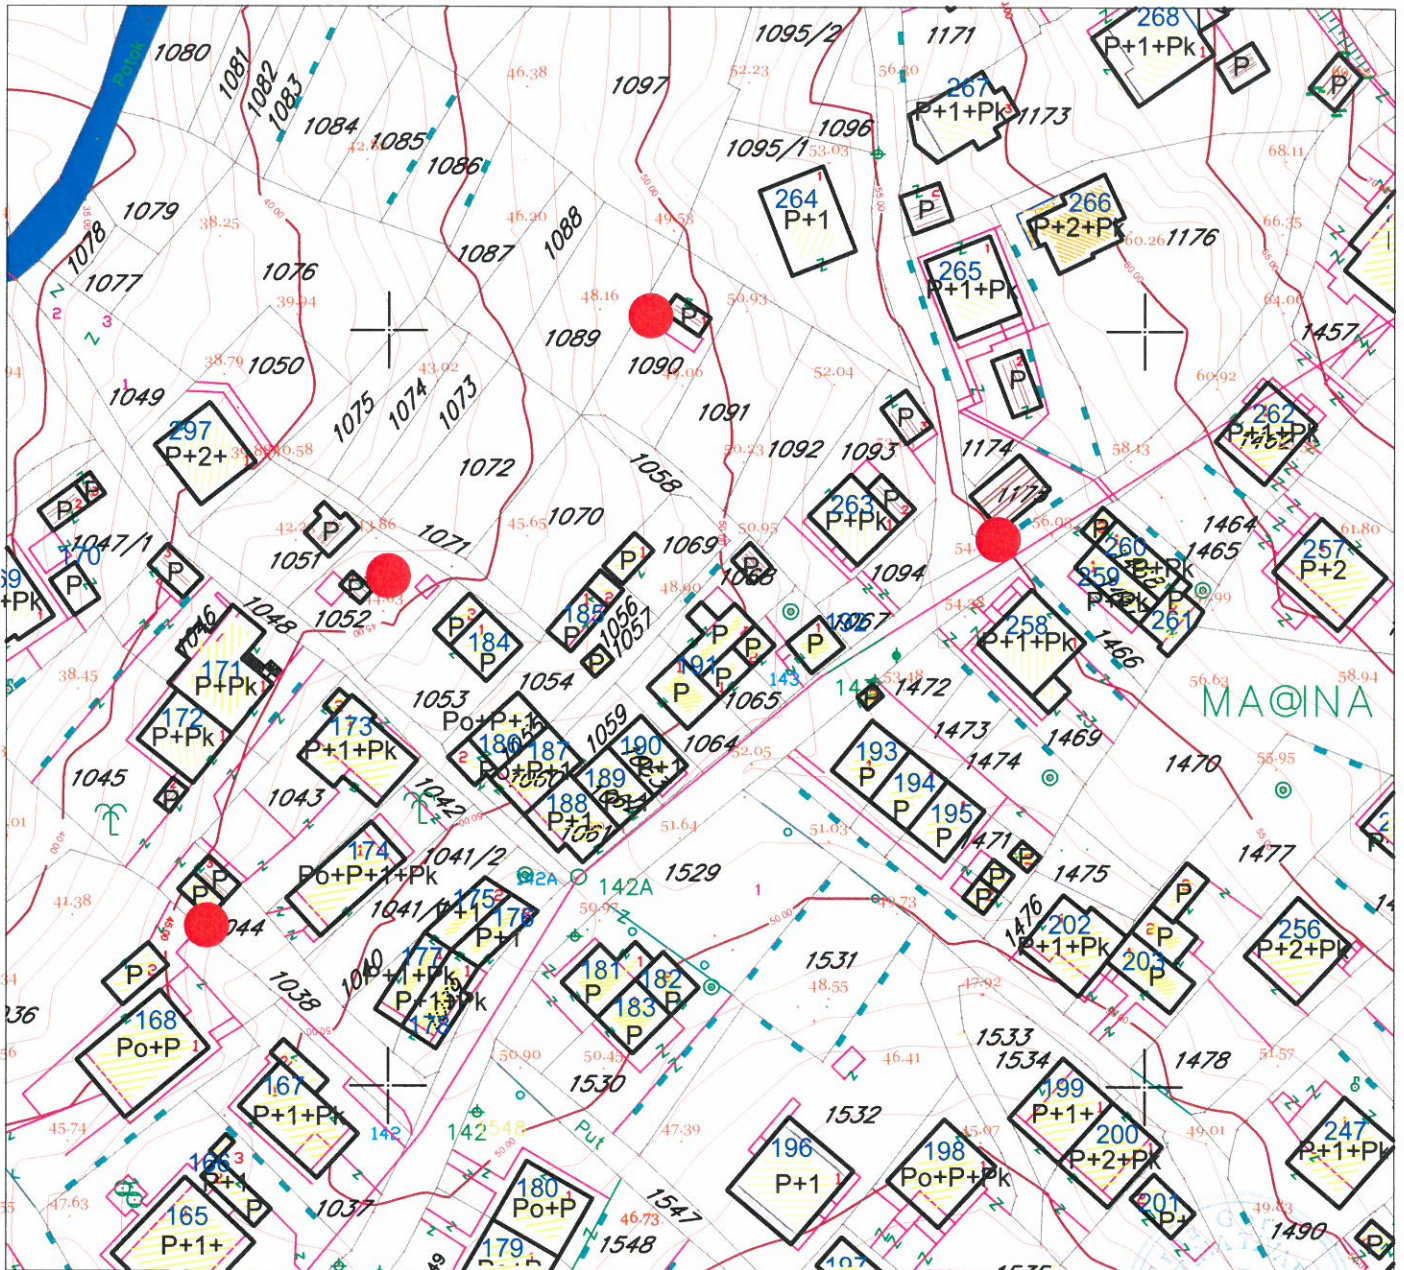


Za kat. parc. br. 1068 KO Tivat



### LEGENDA

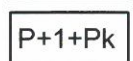-  granica zahvata
-  postojeći objekat
-  spratnost objekta
-  broj objekta po anketi
-  objekti predviđeni za uklanjanje
-  potok

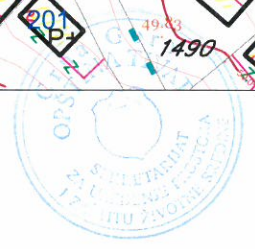




# DETALJNI URBANISTIČKI PLAN MAŽINA



## NAMJENA POVRŠINA

R 1 : 1000

Za UP 378

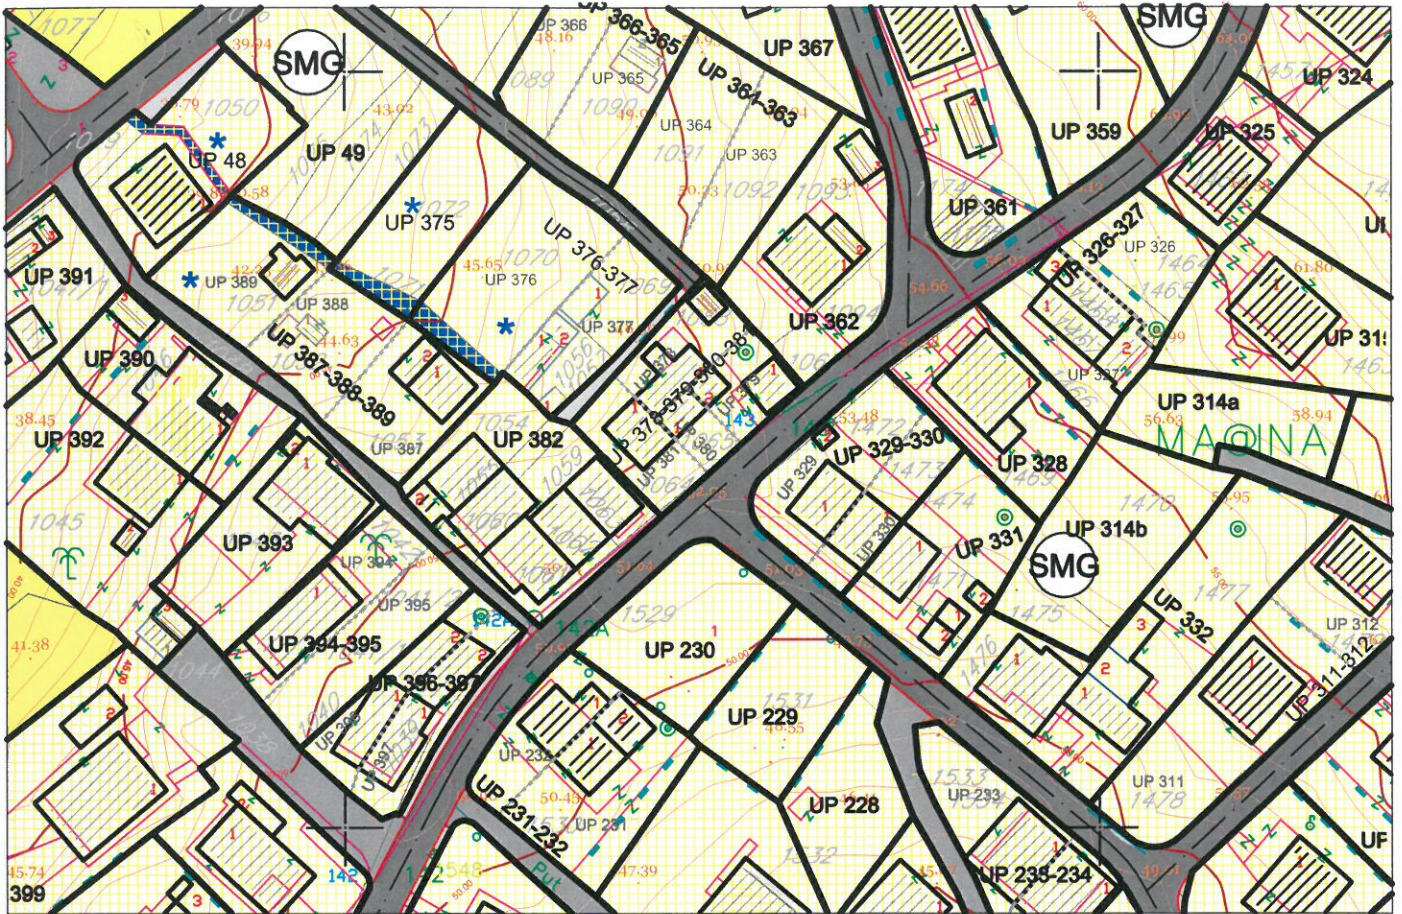

### LEGENDA

- granica zahvata
- UP 1** oznaka urbanističke parcele
- granica urbanističke parcele
- urbanistička parcela sa ograničenjem (dalekovod kroz parcelu)
- urbanistička parcela sa ograničenjem (potok kroz parcelu)
- urbanistička parcela sa ograničenjem (stanovanje u zelenilu)
- urbanistička parcela sa ograničenjem (regionalni vodovod i postojeći vod kroz UP)
- preparcelacija unutar urbanističkih parcela u skladu sa vlasništvom /podparcela
- granica građevinske linije
- postojeći objekat
- P+1+Pk** planirana spratnost objekta
- kolske površine
- kolsko-pješačke površine
- pješačke površine
- pješačke površine na kanalu potoka

- zaštitni koridor regionalnog vodovoda
- višeeetažna garaža i poslovanje (površina za centralne djelatnosti)
- benzinska pumpa (površine za centralne djelatnosti)
- kontejneri (nadzemni/podzemni)
- površine za stanovanje male gustine (porodično stanovanje)
- površine za stanovanje srednje gustine (višeporodično stan.)
- stanovanje u zelenilu
- površine za mješovite namjene (stanovanje/poslovanje/turizam)
- površine za centralne djelatnosti
- površine za javne namjene
- objekti elektroenergetske infrastrukture
- objekti hidrotehničke infrastrukture
- objekti komunalne infrastrukture
- zaštićena kulturna dobra





# DETALJNI URBANISTIČKI PLAN MAŽINA

## PARCELACIJA I UTU

R 1 : 1000



Za UP 378



	granica zahvata		postojeći objekat
	oznaka urbanističke parcele		planirana spratnost objekta
	granica urbanističke parcele		kolske površine
	urbanistička parcela sa ograničenjem (dalekovod kroz parcelu)		kolsko-pješačke površine
	urbanistička parcela sa ograničenjem (potok kroz parcelu)		pješačke površine
	urbanistička parcela sa ograničenjem (stanovanje u zelenilu)		pješačke površine na kanalu/potoku
	urbanistička parcela sa ograničenjem (regionalni vodovod i postojeći vod kroz UP)		zaštitni koridor regionalnog vodovoda
	preparcelacija unutar urbanističkih parcela u skladu sa vlasništvom /podparcela		višeetažna garaža i poslovanje
	granica građevinske linije		benzinska pumpa
			kontejneri (nadzemni/podzemni)






# DETALJNI URBANISTIČKI PLAN MAŽINA

## KOORDINATE PRELOMNIH TAČKA URBANISTIČKIH PARCELA I GRAĐEVINSKIH LINIJA







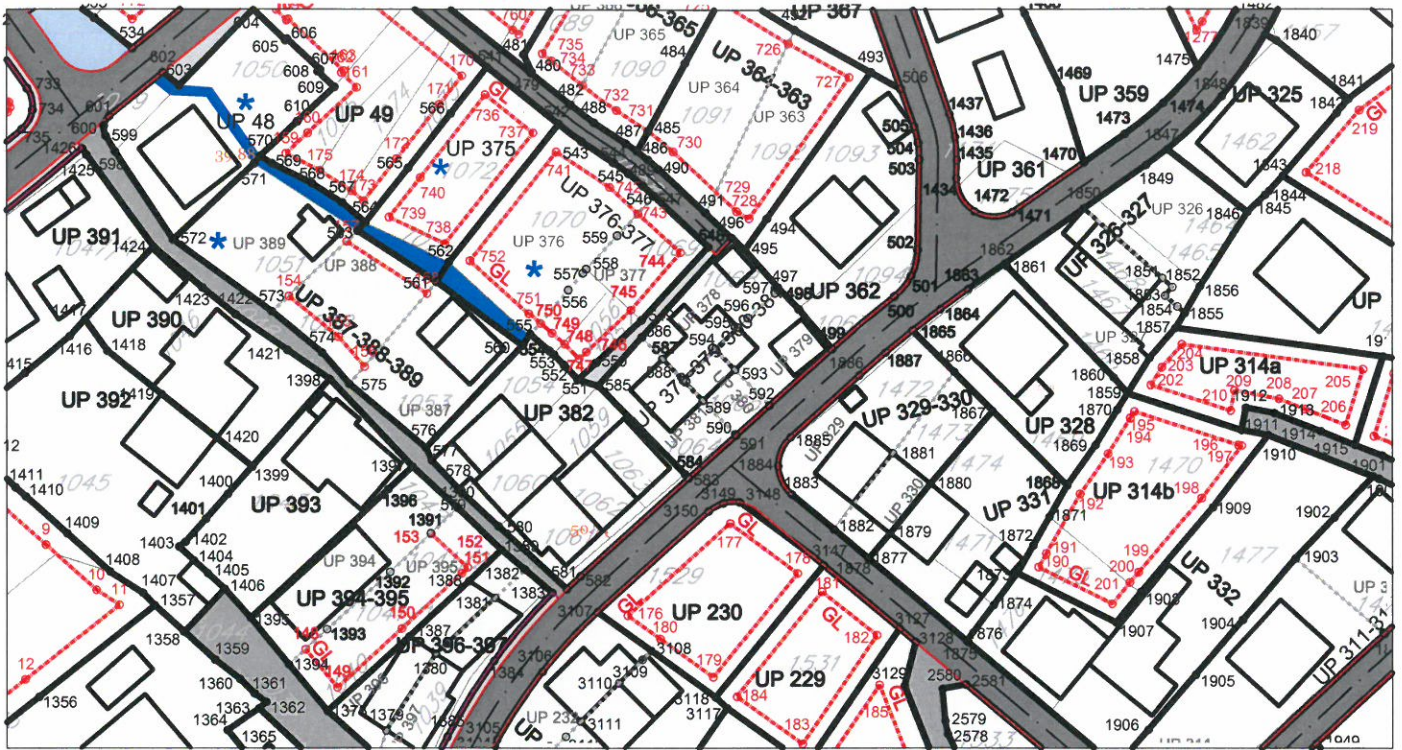




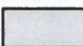
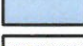




R 1 : 1000



### Za UP 378



### LEGENDA

-  granica zahvata
-  oznaka urbanističke parcele
-  granica urbanističke parcele (sa koordinatama prelomnih tačaka)
-  urbanistička parcela sa ograničenjem (dalekovod kroz parcelu)
-  urbanistička parcela sa ograničenjem (potok kroz parcelu)
-  urbanistička parcela sa ograničenjem (stanovanje u zelenilu)
-  urbanistička parcela sa ograničenjem (regionalni vodovod i postojeći vod kroz UP)
-  preparcelacija unutar urbanističkih parcela u skladu sa vlasništvom /podparcels (sa koordinatama prelomnih tačaka)
-  granica građevinske linije (sa koordinatama prelomnih tačaka)
-  postojeći objekat
-  kolske površine
-  kolsko-pješačke površine
-  pješačke površine
-  pješačke površine na kanalu potoka
-  zaštitni koridor regionalnog vodovoda
-  višeeetažna garaža i poslovanje
-  benzinska pumpa
-  kontejneri (nadzemni/podzemni)

### KOORDINATE UP 378

Br.	Y	X
495	6558249.44	4699371.40
496	6558247.67	4699372.97
497	6558253.80	4699366.41
586	6558235.81	4699359.84
587	6558238.57	4699356.97
588	6558241.27	4699354.17
594	6558245.52	4699358.26
595	6558248.53	4699361.13
596	6558249.86	4699362.40
597	6558253.42	4699365.65






# DETALJNI URBANISTIČKI PLAN MAŽINA SAOBRAĆAJ R 1 : 1000



Za UP 378

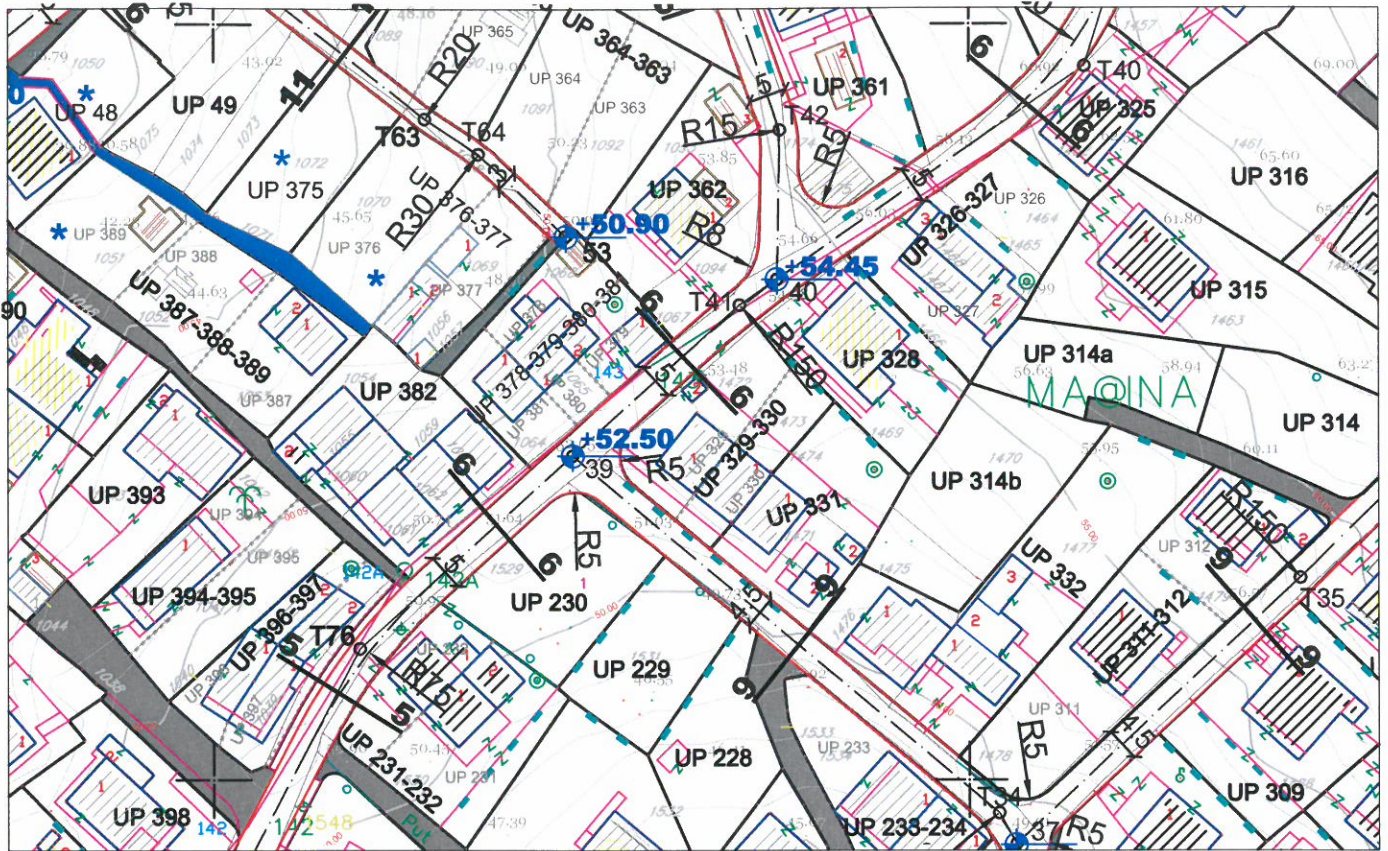


## LEGENDA

- |  |  |  |                                   |
|--|--|--|-----------------------------------|
|  | granica zahvata                          |  | višeetažna garaža i poslovanje    |
|  | oznaka urbanističke parcele              |  | benzinska pumpa                   |
|  | granica urbanističke parcele             |  | autobusko stajalište              |
|  | planirane saobraćajnice                  |  | kontejneri<br>(nadzemni/podzemni) |
|  | osovine saobraćajnica                    |  |                                   |
|  | trotoari                                 |  |                                   |
|  | nivelacija saobraćajnica                 |  |                                   |
|  | kolsko-pješačke površine                 |  |                                   |
|  | pješačke površine                        |  |                                   |
|  | pješačke površine na kanalu<br>potoka    |  |                                   |
|  | zaštitni koridor regionalnog<br>vodovoda |  |                                   |

## POPREČNI PROFILI SAOBRAĆAJNICA

presjek 11-11

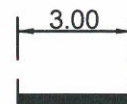








LEGENDA

-  granica zahvata
-  oznaka urbanističke parcele
-  granica urbanističke parcele
-  urbanistička parcela sa ograničenjem (dalekovod kroz parcelu)
-  urbanistička parcela sa ograničenjem (potok kroz parcelu)
-  urbanistička parcela sa ograničenjem (stanovanje u zelenilu)
-  urbanistička parcela sa ograničenjem (regionalni vodovod i postojeći vod kroz UP)
-  preparcelacija unutar urbanističkih parcela u skladu sa vlasništvom /podparcela
-  postojeći objekat
-  planirana spratnost objekta
-  kolske površine
-  kolsko-pješačke površine
-  pješačke površine
-  pješačke površine na kanalu potoka
-  zaštitni koridor regionalnog vodovoda
-  višeeetažna garaža i poslovanje (površina za centralne djelatnosti)
-  benzinska pumpa (površina za centralne djelatnosti)
-  kontejneri (nadzemni/podzemni)





ZELENE POVRŠINE

-  drvodred

OBJEKTI PEJZAŽNE ARHITEKTURE JAVNE NAMJENE

-  park
-  skver
-  zelenilo uz saobraćajnice

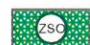OBJEKTI PEJZAŽNE ARHITEKTURE OGRANICENE NAMJENE

-  zelenilo stambenih objekata i blokova
-  zelenilo individualnih stambenih objekata
-  zelenilo poslovnih objekata
-  scepjizalovani park

OBJEKTI PEJZAŽNE ARHITEKTURE SPECIJALNE NAMJENE

-  zelenilo infrastrukture
-  zelenilo industrijskih objekata (benzinska pumpa)
-  objekti elektroenergetske infrastrukture






# DETALJNI URBANISTIČKI PLAN MAŽINA

## ELEKTROENERGETIKA

R 1 : 1000



Za UP 378

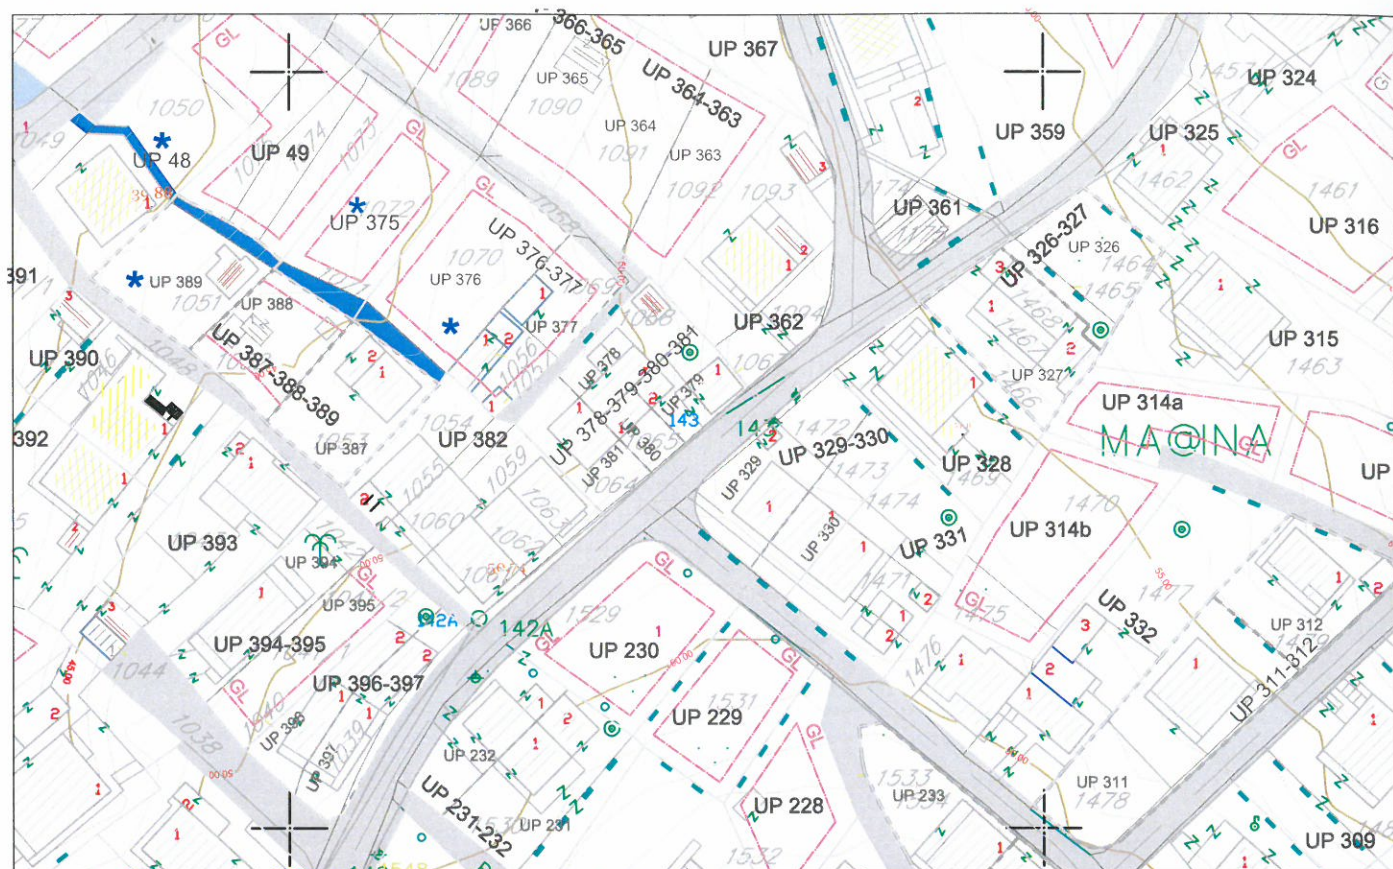

### LEGENDA

- |   |   |   |                                       |
|---|---|---|---------------------------------------|
|  | granica zahvata   |  | zaštitni koridor regionalnog vodovoda |
|  | oznaka urbanističke parcele   |  | višeetažna garaža i poslovanje        |
|  | granica urbanističke parcele  |  | benzinska pumpa                       |
|  | urbanistička parcela sa ograničenjem (dalekovod kroz parcelu)                     |  | kontejneri (nadzemni/podzemni)        |
|  | urbanistička parcela sa ograničenjem (potok kroz parcelu)                         |  | planirana trafostanica                |
|  | urbanistička parcela sa ograničenjem (stanovanje u zelenilu)                      |  | postojeća trafostanica                |
|  | urbanistička parcela sa ograničenjem (regionalni vodovod i postojeći vod kroz UP) |  | postojeći 35kV vod                    |
|  | preparcelacija unutar urbanističkih parcela u skladu sa vlasništvom /podparcela   |  | 35kV koji se ukida                    |
|  | granica građevinske linije  |  | planirani 35kV vod                    |
|  | postojeći objekat   |  | postojeći 10kV vod                    |
|  | planirana spratnost objekta   |  | trasa planiranog 10kV voda            |
|  | kolske površine   |   |                                       |
|  | kolsko-pješačke površine  |   |                                       |
|  | pješačke površine   |   |                                       |
|  | pješačke površine na kanalu potoka  |   |                                       |





Primljeno:	10-06-2015			
Organ.jed.	1	Red.br.	Prilog	Vrijednost
	0902-351-458/2			



## d.o.o. VODOVOD I KANALIZACIJA TIVAT

II Dalmatinske 3A, 85320 Tivat, tel.: +382 32 671 788

Fax: +382 32 671 790, e-mail: vik-tivat@t-com.me www.viktivat.me

PIB: 02295407 PDV 91/31-00282-0 ŽIRO RAČ.: Atlas Mont: 505-1433-40

CKB: 510-4063-73 Hipotekarna Banka: 520-62730-65 Prva Banka 535-10055-81

DRUŠTVO SA OGRANIČENOM ODGOVORNOSĆU

"VODOVOD I KANALIZACIJA"

Broj 873

**OPŠTINA TIVAT**

Tivat, 10.06.2015.

**Sekretarijat za uređenje prostora  
i zaštitu životne sredine**

Na osnovu PRELIMINARNIH URBANISTIČKO TEHNIČKIH USLOVA broj 0902-351-458/2 od 05.06.2015 god. za izradu tehničke dokumentacije za rekonstrukciju stambenog objekta na UP 378 - kat.par.broj 1068 KO Tivat ,a na zahtjev ŠAKOTIĆ RADOMIRA izdaju se:

### TEHNIČKI USLOVI

1. Priključak za vodu izvesti sa postojećeg cjevovoda (mapa u prilogu).
2. Potrebno je postaviti centralni vodomjer u propisno izgrađenoj šahti na ivici parcele, kao i za svaki stambeni prostor postaviti poseban vodomjer ili u šahti van objekta ili u zajedničkim prostorijama (shodno Odluci o javnom vodosnabdjevanju, Službeni list CG, Opštinski propisi broj 8 od 2014 god.).

**PRILOG:**-mapa sa pozicijom priključenja na vodovodnu mrežu

Tivat, 10.06.2015 god.

**DOSTAVLJENO:**


-Naslovu

-Arhivi

☞ **DIREKTOR:**  
Čedomir Lukić, dipl.ing





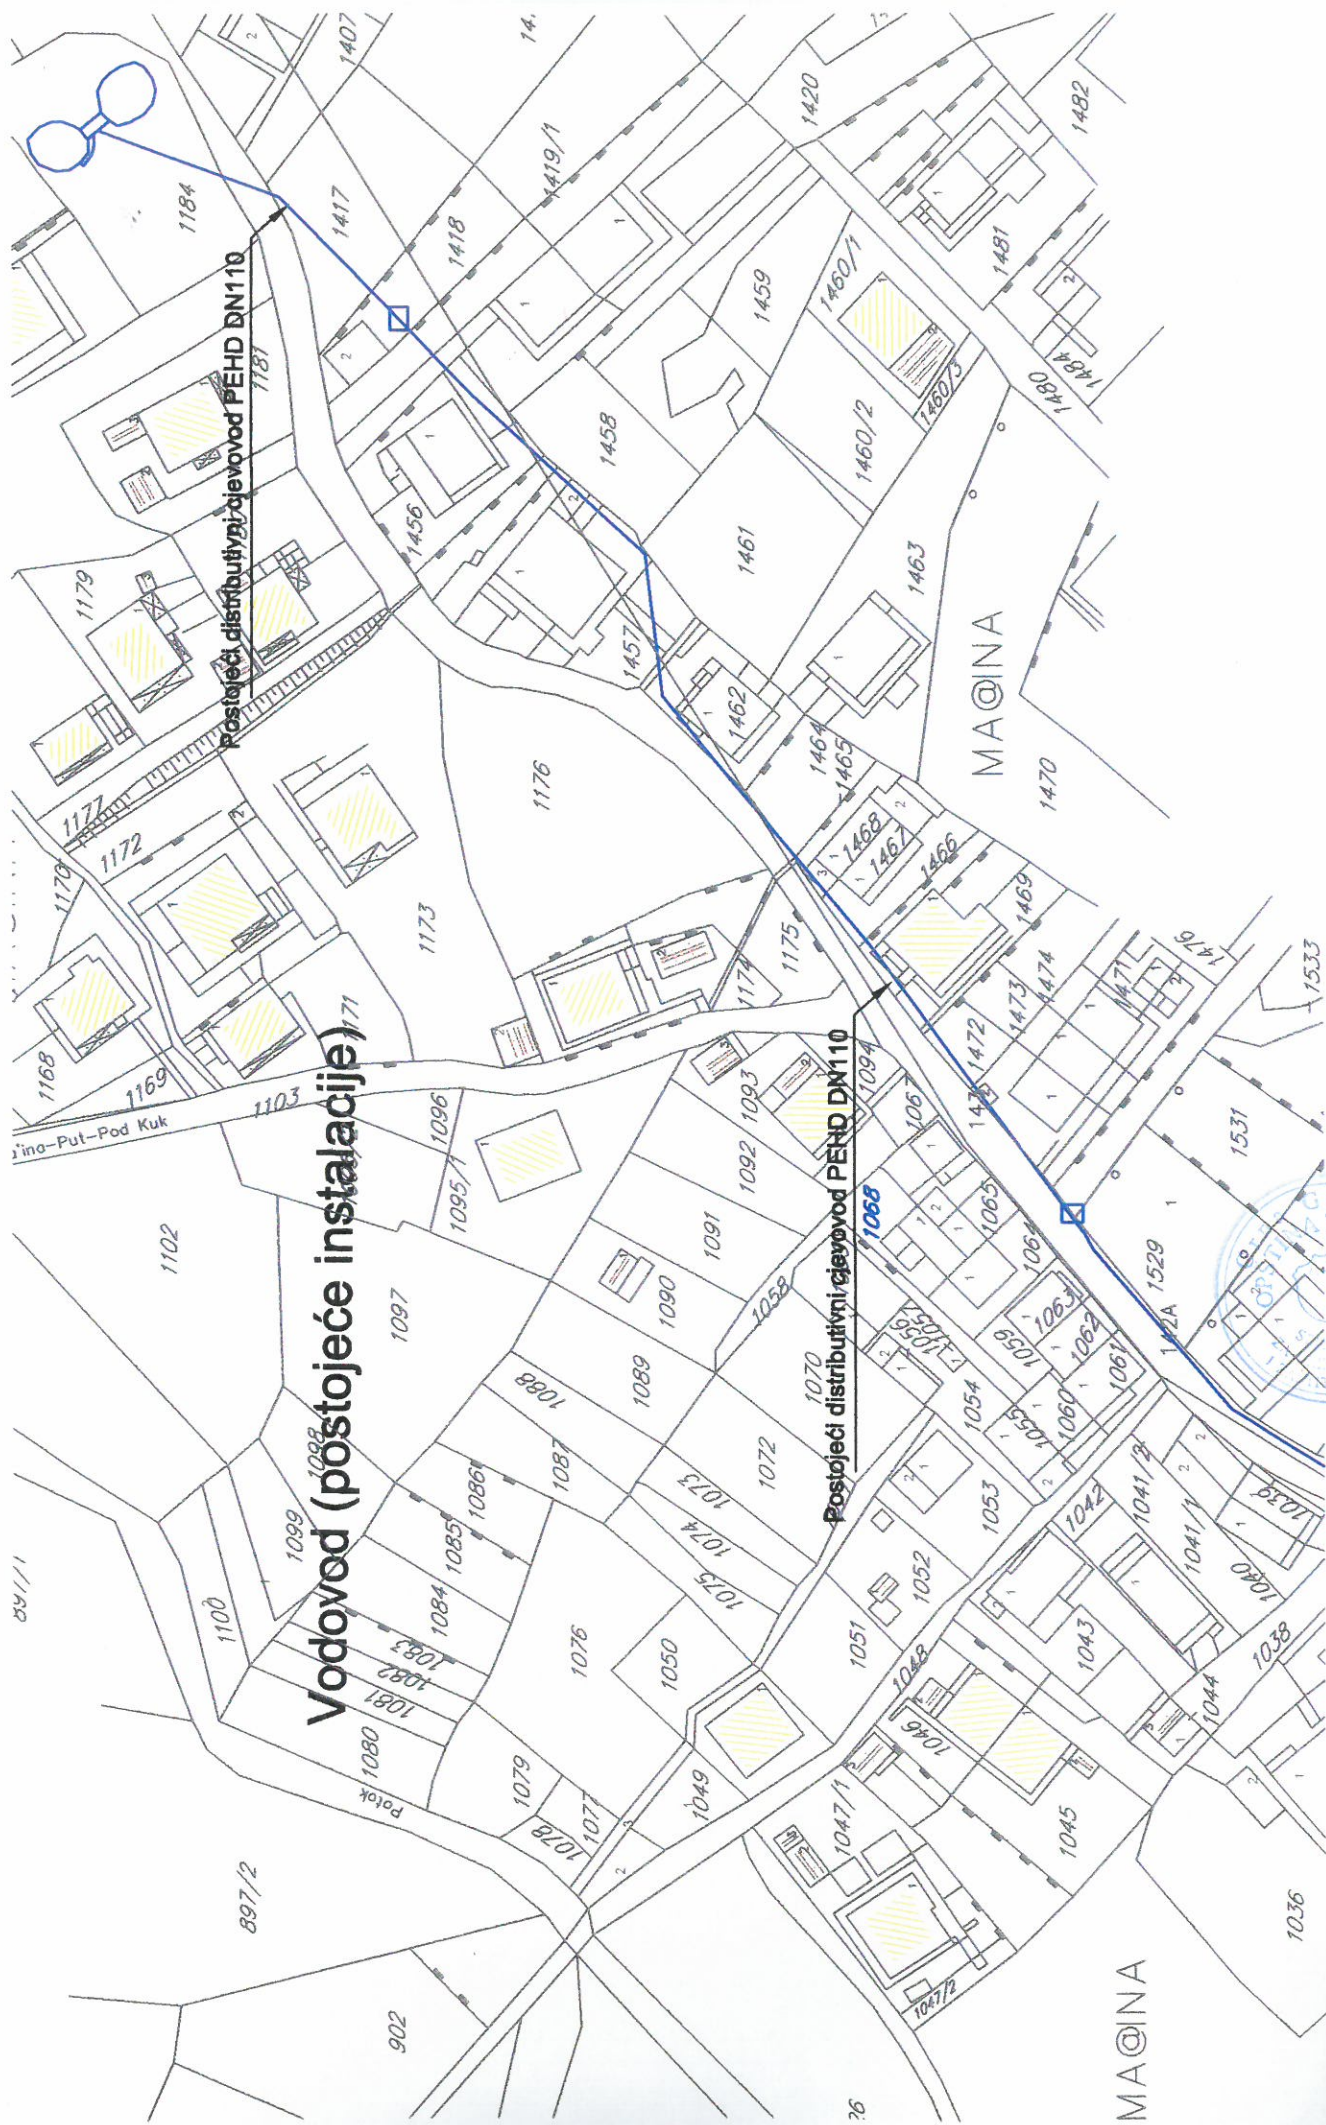


# Vodovod (postojeće instalacije)

Postojeći distributivni cjevovod PEHD DN110

Postojeći distributivni cjevovod PEHD DN110

MAGINA

MAGINA

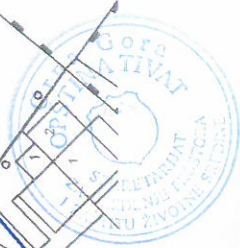

89/1/1

897/2

902

26

1036

Put pod Kuk




# DETALJNI URBANISTIČKI PLAN MAŽINA

## HIDROTEHNIČKA INFRASTRUKTURA R 1 : 1000



Za UP 378

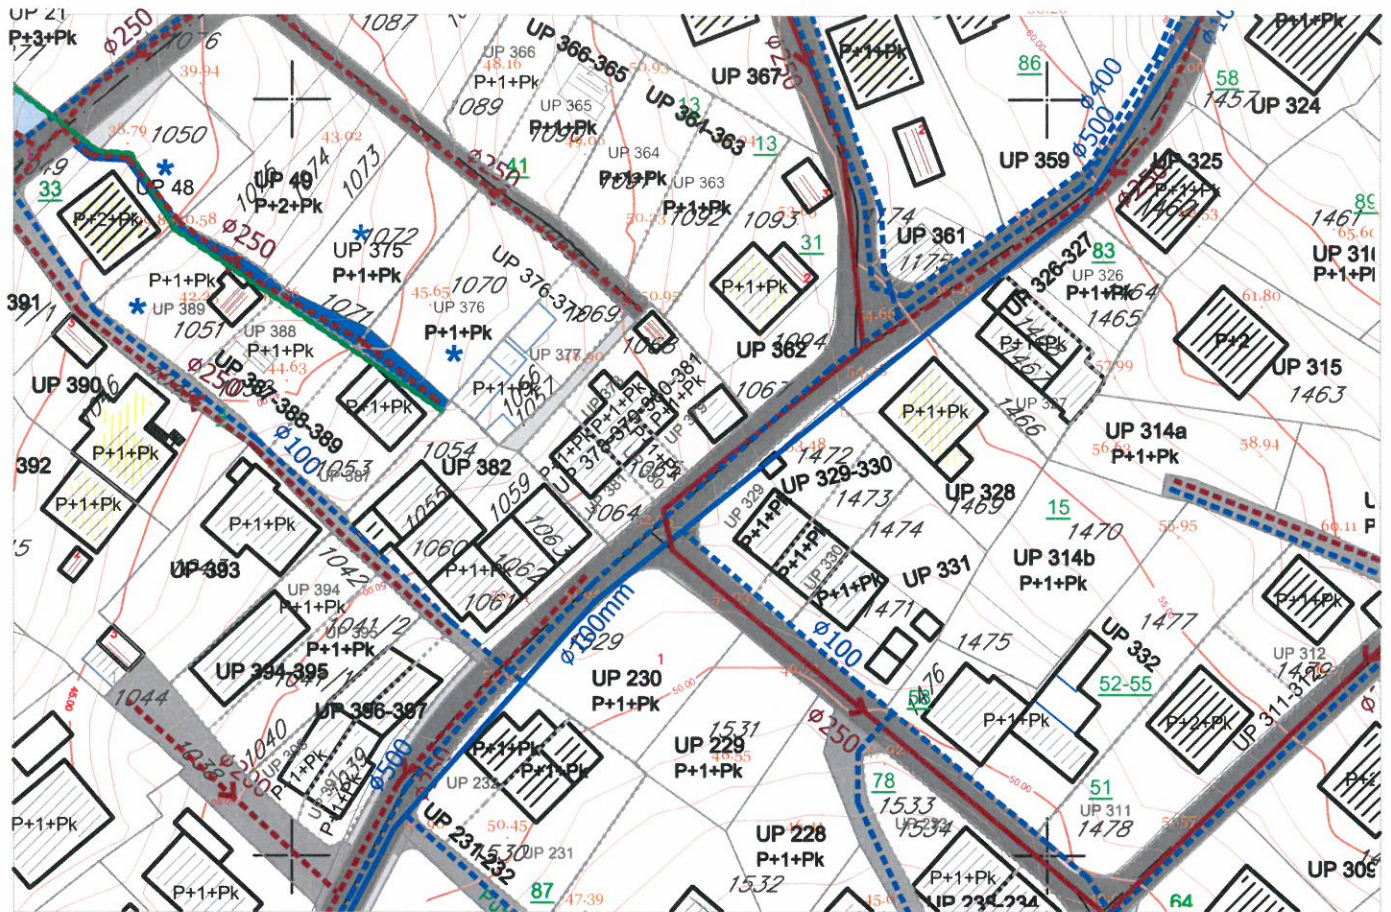

### LEGENDA:


- |  |   |  |   |
|--|---|--|---|
|  | granica zahvata   |  | Postojeći vodovod                                   |
|  | oznaka urbanističke parcele   |  | Postojeći vodovod-za ukidanje                       |
|  | granica urbanističke parcele  |  | Planirani vodovod                                   |
|  | urbanistička parcela sa ograničenjem (dalekovod kroz parcelu)                     |  | Postojeća fekalna kanalizacija                      |
|  | urbanistička parcela sa ograničenjem (potok kroz parcelu)                         |  | Postojeća fekalna kanalizacija-za ukidanje          |
|  | urbanistička parcela sa ograničenjem (stanovanje u zelenilu)                      |  | Planirana fekalna kanalizacija                      |
|  | urbanistička parcela sa ograničenjem (regionalni vodovod i postojeći vod kroz UP) |  | Postojeća atmosferska kanalizacija                  |
|  | preparcelacija unutar urbanističkih parcela u skladu sa vlasništvom /podparcelsa  |  | Postojeća atmosferska kanalizacija-za ukidanje      |
|  | postojeći objekat   |  | Planirana atmosferska kanalizacija - zatvoren kanal |
|  | planirana spratnost objekta   |  | Planirana atmosferska kanalizacija - otvoreni kanal |
|  | kolske površine   |  | Postojeći rezervoar                                 |
|  | kolsko-pješačke površine  |  | Planirani rezervoar                                 |
|  | pješačke površine   |  |   |
|  | pješačke površine na kanalu potoka  |  |   |
|  | zaštitni koridor regionalnog vodovoda   |  |   |
|  | kontejneri (nadzemni/podzemni)  |  |   |







### Za UP 378

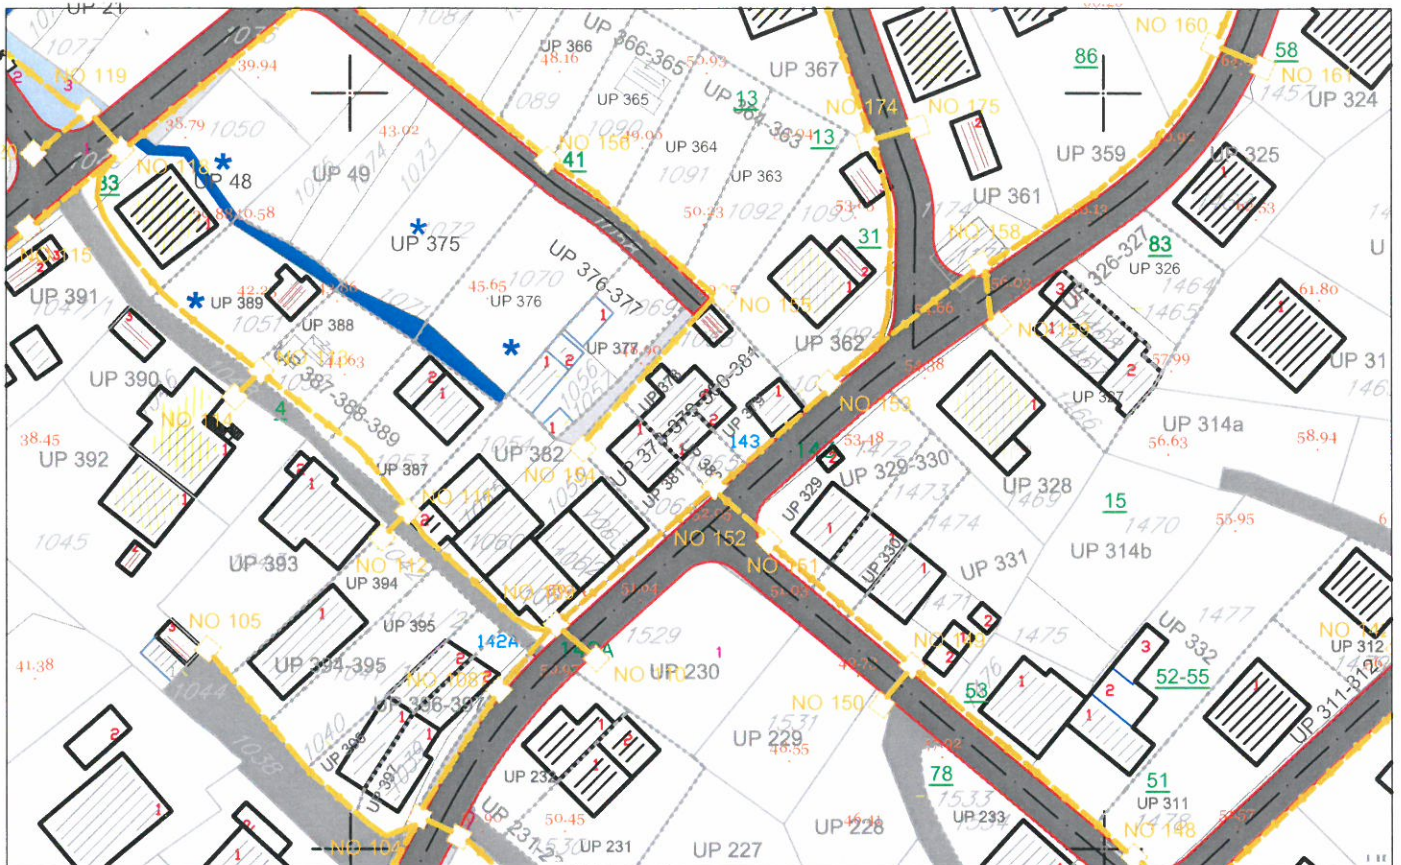

### LEGENDA

- |  |   |  |  |
|--|---|--|--|
|  | granica zahvata   |  | zaštitni koridor regionalnog vodovoda                                    |
|  | oznaka urbanističke parcele   |  | kontejneri (nadzemni/podzemni)   |
|  | granica urbanističke parcele  |  | postojeće telekomunikaciono okno   |
|  | urbanistička parcela sa ograničenjem (dalekovod kroz parcelu)                     |  | postojeća telekomunikaciona kanalizacija sa optičkim magistralnim kablom |
|  | urbanistička parcela sa ograničenjem (potok kroz parcelu)                         |  | planirano telekomunikaciono okno   |
|  | urbanistička parcela sa ograničenjem (stanovanje u zelenilu)                      |  | numeracija planiranog telekomunikacionog okna                            |
|  | urbanistička parcela sa ograničenjem (regionalni vodovod i postojeći vod kroz UP) |  | planirana telekomunikaciona kanalizacija sa 4 PVC cijevi precnika 110mm  |
|  | preparcelacija unutar urbanističkih parcela u skladu sa vlasništvom /podparcela   |  |  |
|  | postojeći objekat   |  |  |
|  | planirana spratnost objekta   |  |  |
|  | kolske površine   |  |  |
|  | kolsko-pješačke površine  |  |  |
|  | pješačke površine   |  |  |
|  | pješačke površine na kanalu potoka  |  |  |

