

**CRNA GORA
OPŠTINA TIVAT**

Sekretarijat za uređenje prostora i
zaštitu životne sredine
Broj: 0902-351-781/2
Tivat, 04.09.2015.godine

**PEJOVIĆ SMILJA
Gradiošnica bb
TIVAT**

PREDMET: Obavještenje

Dana 24.08.2015.godine podnijeli ste zahtjev za izdavanje urbanističko- tehničkih uslova za izradu tehničke dokumentacije, **na kat.par. 761 KO Tivat.**

Ovaj organ je po službenoj dužnosti od Uprave za nekretnine, Područna jedinica Tivat pribavio kopiju plana za kat.par.7610, broj 121-956-5-643/15 od 27.0.2015.godine i List nepokretnosti-prepis 1594 broj 121-956-6639/2015 od 26.08.2015.godine.

Izvršen je uvid u kompletnu plansku dokumentaciju Opštine Tivat i konstatovano da se predmetna katastarska parcela po »PROSTORNO-URBANISTIČKOM PLANU« (PUP) Tivata do 2020.godine (»Sl.list CG-opštinski propisi« br. 24/2010), nalazi u zoni koja je namjenjena za »**šume sa posebnom namjenom**«.

Shodno svemu navedenom **to nema osnova za izdavanje Urbanističko tehničkih uslova za izradu tehničke dokumentacije za kat.par. broj 761 KO Tivat.**

Napomena: U prilogu Vam dostavljamo izvod iz PUP-a sa označenom predmetnom katastarskom parcelom.

Savjetnik za poslove urbanizma
Adrijana Pejović, dipl.ing.grad.


Pejović A.

Sekretar
Tatjana Jelić, dipl.pravnik



Dostaviti

- imenovanoj
- Arhivi

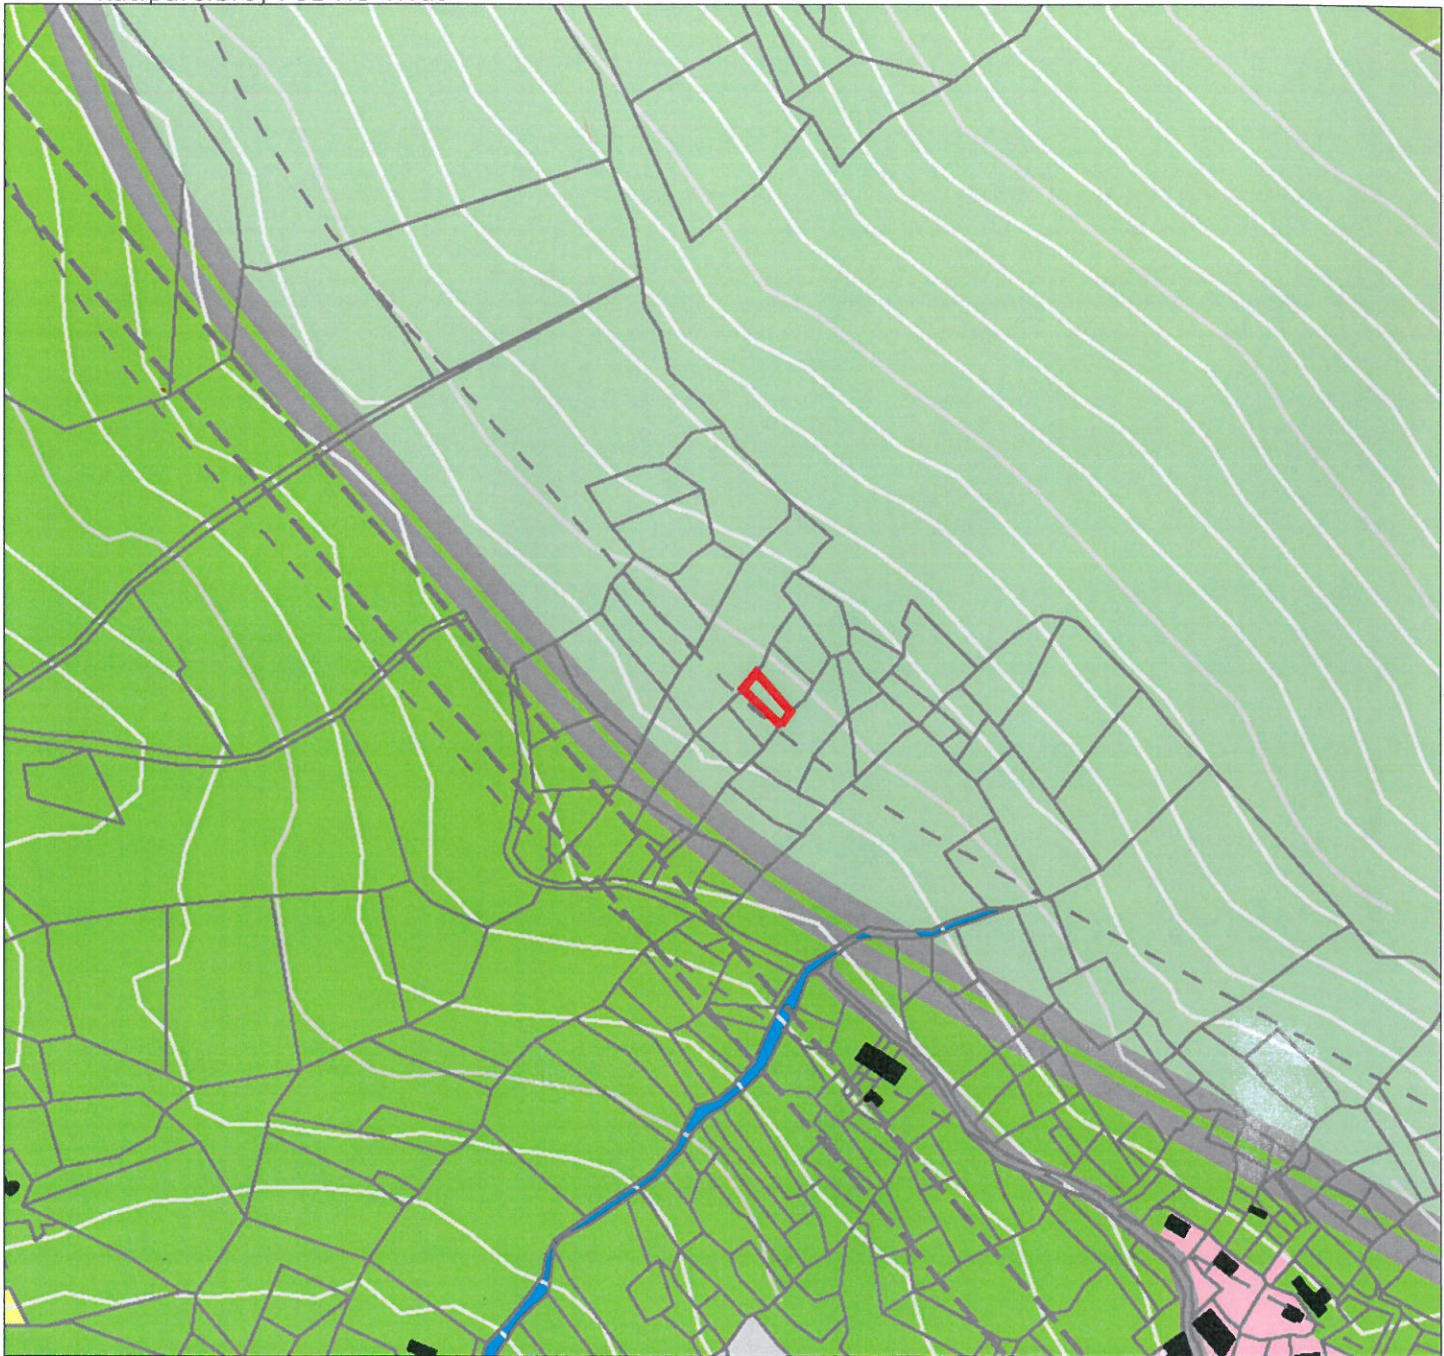

— granica katastarske parcele br. 761 K.O. Tivat

Legenda:

- granica Opštine Tivat
- ▀ objekti
- ▭ parcele
- izohipse na 10m
- izohipse na 50m
- - - - - koridor elektrovoda 110kV - 20m
- - - - - koridor brze saobraćajnice - 70m
- - - - - brza saobraćajnica - tunel
- - - - - trasa brze saobraćajnice van Opštine Tivat
- - - - - granica Morskog dobra
- ▨ primjenjivače se DSL po usvajanju
- ▭ more

Kategorije detaljne namjene površina:

- ▭ stanovanje manje gustine
- ▭ stanovanje srednje gustine
- ▭ centralne djelatnosti
- ▭ mješovita namjena
- ▭ školstvo
- ▭ zdravstvo
- ▭ kultura
- ▭ turizam
- ▭ turizam manje izgrađenosti
- ▭ golf sa vilama
- ▭ gradsko zelenilo
- ▭ zelenilo u funkciji turizma
- ▭ agrikulturni pejzaž
- ▭ sport i rekreacija

- ▭ groblje
- ▭ saobraćajna infrastruktura
- ▭ aerodrom
- ▭ proizvodno-komunalne djelatnosti
- ▭ obradivo zemljište
- ▭ travnjaci
- ▭ ostale vodne površine
- ▭ marikultura
- ▭ zaštitne šume
- ▭ šume sa posebnom namjenom
- ▭ ostale prirodne površine
- ▭ Solila - zaštićena prirodna dobra



Prostorno-urbanistički plan Opštine Tivat 2020

Faza: Odluka o donošenju
 Broj nacrta: 0904-94
 Datum donošenja plana: 01.07.2010 godine

Naručilac: Opština Tivat
 Predsjednik skupštine
 Krsto Petrović

Obradivlač: Urbanistički Institut
 Kotorarević

Urbini d.o.o., Oblikovanje prostora

Oslovački put, 11, 85100 Tivat, tivat@urbini.com

Površina jedinic: URBINI Montenegro d.o.o. List B