

**CRNA GORA****Opština Tivat**

Sekretarijat za uređenje prostora i  
zaštitu životne sredine  
Broj: 0902-351-900/4  
Tivat, 21.10.2015.god.

Na osnovu člana 62a Zakona o uredjenju prostora i izgradnji objekata (»Sl.list CG« br. 51/08, 40/10 ,34/11,40/11,47/11,35/13, 39/13 i 33/14) i članova 5 i 7 Odluke o donošenju DUP-a Tivat Centar (»Sl.listCG-opštinski propisi« br. 12/07), na zahtjev **Lanceroti Slavke**, Sekretarijat za uređenje prostora i zaštitu životne sredine izdaje:

**URBANISTIČKO-TEHNIČKE USLOVE**

za izradu tehničke dokumentacije za urbanističku parcelu broj **5a**, u zoni A1,  
koja je formirana od kat. parc. broj **3333 KO Tivat**, u zahvatu „**DUP-a Tivat-Centar**“

**1. USLOVI U POGLEDU NAMJENE POVRŠINA I OBJEKTA**

Predmetna lokacija koju čini **UP 5a** nalazi se u zoni **A1**- zona individualnog stanovanja (kolektivno stanovanje, individualno stanovanje, poslovanje), i na njoj je predviđena **izgradnja stambeno-poslovnog objekta**.

**2. USLOVI PARCELACIJE, REGULACIJE I NIVELACIJE I MAKSIMALNI KAPACITETI**

Nivelacioni plan je urađen na osnovu kota terena prezentiranih na geodetskoj podlozi i tehničkih propisa. Predloženim nivelacionim rješenjem postignuti su nagibi saobraćajnica koji su dovoljni za odvođenje površinskih voda do sливника atmosferske kanalizacije i dalje do recipijenta.

Maksimalna spratnost data u tekstualnom i grafičkom dijelu plana data je na osnovu namjene objekata, na osnovu postojeće spratnosti i poštovanja ambijentalnih odrednica postojeće izgrađene strukture.

Površina **urbanističke parcele UP 5a** iznosi **1139 m<sup>2</sup>** i formirana je od kat.parc.broj 3333 KO Tivat.

Prema Listu nepokretnosti –prepis 1212 površina kat.parc.br. 3333 KO Tivat je 1139 m<sup>2</sup>, što odgovara površini UP 5a, i na njoj nema izgrađenih objekata.

**NAPOMENA:** Prije podnošenja zahtjeva za dobijanje građevinske dozvole investitor je dužan formirati urbanističku parcelu prema datim uslovima parcelacije i rješiti imovinsko-pravne odnose na cijeloj UP5a, kao i pitanje tereta evidentiranog u listu nepokretnosti broj 121-956-7499/2015, izdat od strane Uprave za nekretnine, područna jedinica Tivat, 24.09.2015.godine.

**Urbanistički parametri sa planiranim kapacitetima za UP 5a:**

urbanistička zona	<b>A1</b>
urbanistička parcela (broj)	<b>UP 5a</b>
površina predmetne lokacije-urbanističke parcele(m <sup>2</sup> )	<b>1139</b>
max index zauzetosti	<b>0,4</b>
max zauzetost parcele pod objektom - gabarit BGP (m <sup>2</sup> )	<b>456</b>
max index izgrađenosti	<b>1,0</b>
max bruto razvijena gradjevinska površina – BRGP ( m <sup>2</sup> )	<b>1139</b>
max spratnost	<b>P+2+Pk</b>

**3. USLOVI ZA IZGRADNJU I ARHITEKTONSKO OBЛИKOVANJE OBJEKATA**

- U grafičkom prilogu „*Parcelacija i UTU*“ date su građevinske linije planiranih objekata koje predstavljaju krajnje linije do koje se može graditi.
- Izuzetno, građevinska linija ispod površine zemlje, ukoliko je prostor namijenjen za garažiranje, može biti maksimalno do granice urbanističke parcele.

Na novoformiranim urbanističkim parcelama, planirana je izgradnja objekata pod sljedećim uslovima:

- Namjena objekta je stanovanje, sa mogućnošću poslovanja u prizemlju i na spratnim etažama u turističke svrhe.
- Horizontalni gabarit uslovjen je indeksom zauzetosti **0,40**.
- Vertikalni gabarit je do **P+2+Pk** (uslovjen je maksimalnim indeksom izgrađenosti **1,00**) sa mogućnošću izgradnje suterena u zavisnosti od uslova terena.
- Udaljenje objekta od granice susjedne parcele je minimum **2 m**. Objekat se može podići i na manjem odstojanju, uz predhodnu saglasnost susjeda.
- Kota prizemlja dozvoljena je do **1.50 m** od kote terena.
- Kota prizemlja kada je namjena istog poslovanje može biti do **max. 0,45 m**.
- Visina nadzitka potkrovila može biti maksimalno do **1.80 m**.
- Krovove raditi kose, dvovodne ili viševodne.

#### **Uslovi za nesmetano kretanje lica smanjene pokretljivosti**

Prilikom projektovanja i izvođenja objekata potrebno je svim objektima koji svojom funkcijom podrazumijevaju javni sadržaj, kao i do stambenih objekata u kojima je planirana izgradnja stambenih jedinica za hendikepirana lica, obezbijediti pristup koji mogu koristiti lica s ograničenom mogućnošću kretanja.

U tu svrhu, uz stepenišne prostore projektovati i odgovarajuće rampe s maksimalnim nagibom 8%, ili, ukoliko to tehnički uslovi ne dozvoljavaju planirati pristup na drugi način.

Nivelacije svih pešačkih staza i prolaza raditi takođe u skladu s važećim propisima o kretanju invalidnih lica.

#### **4. USLOVI ZA PARKIRANJE, GARAŽIRANJE I UREĐENJE PARCELE**

Sastavni dio projektne dokumentacije je uređenje terena koje sadrži saobraćajno, hortikultурno i parterno uredjenje terena.

##### **Uredjenje urbanističke parcele**

Urbanističke parcele u zoni individualnog stanovanja urediti u duhu tradicionalnog korišćenja prostora: popločavanjem pješačkih površina, ozelenjavanjem – zatravnjivanjem i sadnjom autohtonih biljnih vrsta. Ogradu oko urbanističke parcele postaviti po obodu iste na račun vlasničke parcele. Ogradu na granici između dvije urbanističke parcele moguće je postaviti po osovini uz saglasnost susjeda. Maksimalna visina ograde je **1.50 m** i to parapet maksimalno **0.50 m**. Ogradu raditi u kombinaciji kovanog gvožđa i zelenila. Materijalizacija ograda mora da bude u skladu sa arhitektonskim nasljeđem primorskih gradova uz primjenu prirodnih autohtonih materijala.

##### **Parkiranje**

Parkiranje treba, gdje je to moguće, rješiti u okviru urbanističkih parcela, na otvorenom parking prostoru u okviru parcele ili u okviru objekta, uzimajući u obzir da za jednu stambenu jedinicu treba obezbijediti jedno parking mjesto. Lokacija ima kolski pristup.

##### **Zelenilo individualnih objekata**

Izgradnja i uređenje zelenih površina u dugoročnom razvoju grada mora biti usmjerena ka izgradnji jedinstvenog sistema zelenila.

Zelenilo u stambenim zonama predstavlja značajan dio u zelenim površinama grada. Oblikovanje ovih zelenih površina mora biti u funkciji osnovne namjene prostora.

Bilo da se radi o kombinaciji stambenog prostora kuće s poslovnim prostorom (koji može koristiti ista porodica, ili drugi korisnik u najmu), s turističkih apartmanima koji se sezonski iznajmjuju ili pak s ugostiteljskim dijelom (restoran, kafana i sl.), neminovno dolazi do odstupanja u interesima različitih korisnika vrta, pa je stoga poželjno unaprijed predvidjeti i razdvojiti navedene dijelove koliko god je to moguće. Tako je poželjno, u najmanju ruku, fizički razdvojiti ulaze u pojedine dijelove. Ukoliko prostor dozvoljava, valjalo bi unutar vrta razdvojiti i cjelinu ulaza i prilaznih puteva, od terase i prostora za boravak u vrtu.

Svakako valja voditi računa da se svaki od korisnika objekta ne osjeća suvišnim ili nedobrodošlim na "tuđem posjedu", te površinu vrta raspodijeliti prema uslovima parcele i neposrednog okoliša, kao i prema stvarnim potrebama korisnika. Tako će, na primjer uz ugostiteljski objekat vrt biti većim dijelom "žrtvovan" za terasu restorana ili kafane, no i u takvom slučaju bi trebalo barem jedan kutak ostaviti i izdvojiti za porodični boravak u vrtu.

Najčešće se problem razdvojenosti vrnog prostora javlja kod stambenih objekata s apartmanima za turizam. Kod prizemnih razvedenih objekata s većim vrtom, uz dobro osmišljeno uređenje prilaznih puteva i



staza, korisnici mogu biti gotovo potpuno razdvojeni. Kod višeetažnih objekata, apartmanski boravak na otvorenom vezan je uz balkone i terase (koji se uz nekoliko pažljivo odabranih i zasadenih žardinjera mogu pretvoriti u male vrtove), dok se vrtom uglavnom koriste vlasnici. Tome se može doskočiti postavljanjem nekoliko izdvojenih sjedećih garnitura u vrtu koje pripadaju pojedinim apartmanima, međusobno razdvojenih ili ogradienih živicom, grmljem ili drugim vrtnim elementima (kameni zidići, pregradni pano, pergole i „kreveti“ sa penjačicama.).

Prostor za odmor obično se locira dalje od objekta, tamo gdje se može smjestiti paviljon, pergola i sl. Ovdje su dobrodošli detalji, kao fontana, bazenčić, česma...

Ova vrsta zelenih površina, koja se nalazi neposredno uz i oko kuća za stanovanje u kompozicionom smislu predstavlja jednu cjelinu. Svojim postojanjem doprinose u prvom redu stvaranju povoljnijih mikroklimatskih uslova sredine. Zeleni nasadi predviđeni su od voćaka i dekorativnih vrsta. (Magnolia grandiflora, Magnolia liliiflora, Gardenia jasminoides, Juniperus horizontalis var. Glauca, Rosa Marlena, Pinus mugo var. mugus, Pittosporum tobira itd.) koje će kompoziciono proizaći iz arhitekture i želje samih vlasnika. Granica parcela određena je živom ogradom Pittosporum tobira, Prunus laurocerasus, Lavandula sp., Thuja orientalis visine 80-100 cm ili odgovarajućom ogradom. Zelenilo uz individualno i kolektivno stanovanje stvara slobodan prostor za odmor, igru i rekreaciju, što se ostvaruje sadnjom i njegovanjem.

## 5.USLOVI ZA PROJEKTOVANJE INSTALACIJA

Vodovodne i kanalizacione, elektro i tk instalacije u objektu i izvan njega projektovati u skladu sa važećim propisima i standardima, a priključenje objekta na naseljske infrastrukturne sisteme izvesti u saradnji sa nadležnim javnim preduzećima.

Sastavni dio ovih urbanističko-tehničkih uslova su:

- **Opšti saobraćajno-tehnički uslovi** za izradu tehničke dokumentacije za izgradnju komercijalnih objekata u zahvatu planskih dokumenata (DUP-a, UP-a i Studija lokacije) opštine Tivat broj 1006-8/2 od 20.01.2014.god. izdati od Sekretarijata za komunalno-stambene poslove i saobraćaj.
- **Tehnički uslovi za projektovanje vodovoda i kanalizacije** u okviru glavnog projekta br.2653, izdati od DOO «Vodovod i Kanalizacija» Tivat 07.10.2015.godine.
- **Vodni uslovi za odvođenje otpadnih voda** za stambene i poslovne objekte br.0819-1526/1 od 08.08.2011.god.izdati od Sekretarijata za finansije i ekonomski razvoj opštine Tivat,
- **PROCEDURA-PROTOKOL** - Elektroprivreda Crne Gore AD Nikšić, Funkcionalna cjelina Distribucija br. 40-00-17865 od 24.11.2011.god.
- **Tehnički uslovi za priključenje potrošača na el.distributivnu mrežu** br. 40-23-01-2065 od 03.10.2011.god.- Elektroprivreda Crne Gore AD Nikšić, Funkcionalna cjelina Distribucija, Elektrodistribucija Tivat ,
- **Uslovi za izgradnju preplatničkih komunikacionih kablova, kablova za kablovsku distribuciju i zajedničkog antenskog sistema objekata** br. 0404-5446/2 od 30.11.2011.god. izdati od strane Agencije za elektronske komunikacije i poštansku djelatnost.

## 6. PRIRODNE KARAKTERISTIKE

### - Geografski položaj

Tivat se nalazi na istočnoj obali tivatskog zaliva u Boki Kotorskoj. Zbog svog povoljnog geografskog položaja i saobraćajne povezanosti sa drugim mjestima Boke Kotorske i šireg regiona, u Tivtu se nalaze sadržaji bitni za razvoj administrativne, poslovne, obrazovne, kulturne, saobraćajne i drugih savremenih funkcija. Toj funkcionalnoj stambenoj zoni gravitiraju stanovnici svih ostalih naselja Boke čak i šireg regiona.

### - Geološko seizmičke karakteristike

Gradsko područje Tivta izgrađuju u globalu geološki najmlađe stijene. Široki priobalni pojas i niži pristranci uz Tivatsko polje izgrađeni su od sedimenata kvartarne i paleogenske starosti. Tu prevladaju uglavnom aluvijalne (holocenske) naplavine preko kojih mjestimično nataložen debo sloj mulja.

Na osnovu Karte podobnosti terena za urbanizaciju predmetni prostor koji se obrađuje ovim planskim dokumentom spada u II kategoriju, tj. tereni sa neznatnim ograničenjima za urbanizaciju gdje su potrebne intervencije na tlu manjeg obima.

Područje Boke Kotorske pogodio je dana 15.04.1979. godine zemljotres jačine u epicentru 90 MCS, dok je magnituda potresa iznosila 6.6 0 prema Richteru. To je potres koji se svrstava u kategoriju tektonskih poremećaja sa katastrofalnim posljedicama.



### - Hidrogeološke karakteristike

Na teritoriji Crne Gore izdvojena su tri reona važnijih ležišta izdanskih voda:

Primorski karst (Paraautohton, Cukali zona);

Karstna polja, zaravni i visoke planine (Visoki krš i djelovi Durmitorske tektonske jedinice),

Karst unutrašnjih Dinarida (tektonske jedinice: Limska, Rožaja i Jehotine).

U okviru hidrogeološke cjeline primorskog karsta izdvaja se nekoliko značajnih ležišta izdanskih voda među kojima je i ležište karstnih izdanskih voda Vrmca. Područje Vrmca izgrađuju karbonatne stijene jurske i kredne starosti u okviru koji je razvijen karstni tip izdani, koji se prazni preko izvora Plavde, odnosno vrvlja na potezu od Stoliva do Prčnja i dijelom preko izvora u tunelu ispod Trojice.

Izdan je okonturena prema jugozapadu nepropusnim sedimentima fliša srednjotrijaske i eocenske starosti, koji uslovljavaju pojavu niza izvora male izdašnosti, na višim kotama u terenu. Slivno područje Vrmca, doseže do planinskih masiva Lovćena. Izdanski tokovi, koji su presječeni pomenutim tunelom na koti 50 m, cirkulišu međuslojno, duž pločastih i slojevitih krečnjaka jurske i kredne starosti.

### - Temperatura vazduha

Godišnja amplituda temperature se kreće između najhladnijeg januara sa temperaturom od 6.50 C, pa do najtoplijeg jula sa prosjekom od 23.80 C, što iznosi 17.30 C. Prosječna godišnja temperatura vazduha je 15.10 C.

U prosjeku samo jedan dan godišnje temperatura se zadrži ispod nule. Zimi je naviše dana, 25 % od ukupnog, sa temperaturom između 10.1 i 150 C. Više od dvije trećine dana u godini (265 odnosno 70.1 %) temperatura vazduha je između 10 i 250 C.

### - Padavine

Padavine su najčešće u obliku kiše, dok su ostali oblici padavina vrlo rijetki. Srednja godišnja količina je 1808 mm. To je jako velika količina i uslovljena je visokim brdima neposredno u zaleđu, koja doprinose nagloj kondenzaciji vlage. Najkišovitiji su mjeseci novembar, 281 mm i decembar 261 mm, dok je mjesec sa najmanje padavina juli sa samo 43 mm. Iako je količina padavina velika, to se ne bi moglo reći za broj dana sa padavinama kojih ima 136. U vezi sa tim može se reći da je intenzitet padavina vrlo jak.

Potpuno oblačnih dana je 80, što znači da su česte kiše iz nepotpuno pokrivenog neba oblacima. To je karakteristično za ljetne mjesecce, kada je svega 3 potpuno oblačna dana, 35 srednje oblačnih dana, 54 potpuno vedra dana i 21 dan sa padavinama u kojima padne 202 mm kiše.

### - Vjetrovi

Zbog specifičnog geografskog položaja, u zimskom periodu jako su izraženi bura i jugo. Jugo je čest vjetar u jesen i zimi, vrlo je topao i donosi dosta kiše. U zimskim mjesecima karakteristična je bura, koja znatno snižava temperaturu i velike je brzine, pa zna nanjeti prilične štete. Bura je česta i za ljetne mjeseca, ali je onda kratkotrajna i uglavnom duva noću. Ljeti je uglavnom zastupljena dnevna cirkulacija vazduha, uslijed termalnog efekta kopna i mora, tako da je vjetar danju sa juga ka sjeveru, a noću obratno. Svi vjetrovi su podužni u odnosu na osu tjesnaca Verige, tj. sjever-jug i obratno. Na godišnjem nivou izrazito je visok procenat tišine od čak 49.5 % dana.

### - Vegetacija

Na gradskom području zastupljene su: sredozemne crnogorične šume i donesena vegetacija. Najvažniji predstavnici skupine sredozemnih crnogoričnih šuma su: bijeli bor, čempres i primorski bor. Zahvaljujući sredozemnoj klimi ovdje uspijevaju mnoge egzotične biljke koje su kultivisane u postojećim vrlo vrijednim zelenim površinama.

## 7. USLOVI STABILNOSTI TERENA I KONSTRUKCIJE OBJEKATA

Konstrukciju novih objekata oblikovati na savremen način sa krutim tavanicama, bez miješanja sistema nošenja po spratovima, sa jednostavnim osnovama i sa jasnom seizmičkom konцепцијом.

Projekat konstrukcije prilagoditi arhitektonskom rješenju uz pridržavanje važećih propisa i pravilnika: Pravilnik o opterećenju zgrada PBAB 87 („Sl. List SFRJ“, br. 11/87) i Pravilnik o tehničkim normativima za izgradnju objekata visokogradnje u seizmičkim područjima (I. List SFRJ, br. 31/81, 49/82, 21/88 i 52/90).

Proračune raditi za IX (deveti) stepen seizmičkog inteziteta po MCS skali.

Za potrebe proračuna koristiti podatke Hidrometeorološkog zavoda o klimatskim i hidrološkim karakteristikama u zoni predmetne lokacije.



## 8. USLOVI U POGLEDU MJERA ZAŠTITE

Projektom predviđjeti sledeće mјere zaštite:

- od požara shodno Zakonu o zaštiti i spašavanju (Sl. list CG br.13/07 i 05/08) i pratećim propisima,
- zaštite od elementarnih nepogoda, shodno Zakonu o zaštiti i spašavanju i Pravilniku o merama zaštite od elementarnih nepogoda ( Sl. list CG br.8/93),
- zaštite životne sredine i shodno Zakonu o procjeni uticaja na životnu sredinu („Sl. list RCG“ br. 80/05) sprovesti postupak procjene uticaja na životnu sredinu,
- zaštite na radu shodno članu 7 Zakona o zaštiti na radu („Sl. list CG“ br. 79/04), a za potrebe izgradnje objekta izraditi Elaborat o uređenju gradilišta, shodno članu 8. istog zakona.

Prilikom projektovanja i izgradnje garaže pridržavati se Pravilnika o tehničkim zahtjevima za zaštitu garaža za putničke automobile od požara i eksplozija ("Sl. list SCG", br. 31/05).

Radi zaštite od elementarnih i drugih većih nepogoda, sva rješenja za buduću izgradnju i uređenje prostora moraju se zasnovati na nalazima i preporukama inženjersko-geoloških istraživanja sa seizmičkom mikrorejonizacijom terena za PPO / GUP TIVAT. Koristiti dopunske izvore energije (solarna); izvoditi cisterne radi dopune u vodosnabdijevanju; koristiti morsku vodu za bazene i izvoditi vodonepropusne septičke jame do realizacije kanalizacionog sistema.

## 9. OSTALI USLOVI

Na osnovu ovih urbanističko-tehničkih uslova investitor treba da izradi tehničku dokumentaciju u skladu sa odredbama Zakona o uredjenju prostora i izgradnji objekata (»Sl.list CG« br. 51/08, 40/10, 34/11, 40/11, 35/13 i 33/14) ) i u skladu sa **Pravilnikom o načinu izrade, razmjeri i bližoj sadržini tehničke dokumentacije** (»Sl.list CG« br. 23/14). Situaciju terena treba uraditi u mjerilu 1:200 i na njoj treba prikazati objekat i uređenje parcele.

Za glavni projekat obavezna je izrada **Protivpožarnog elaborata**, a u zavisnosti od veličine i namjene objekta, radi se **revizija** shodno članu 86 Zakona o uredjenju prostora i izgradnji objekata (»Sl.list CG« br. 51/08, 40/10, 34/11, 40/11, 35/13 i 33/14). Preduzeća ili druga pravna lica koja izrađuju glavni projekat ili ga reviduju moraju imati licencu izdatu od strane Inženjerske komore CG.

## 10. GRAFIČKI PRILOZI

- Geodetska podloga sa granicom zahvata, R 1:1000;
- Postojeće stanje ,oblici intervencija, R 1:1000;
- Namjena površina i distribucija sadržaja, R 1:1000;
- Parcelacija i UTU, R 1:1000;
- Karakteristične tačke preloma urbanističkih parcela, R 1:1000;
- Saobraćaj, R 1:1000;
- Hidrotehničke instalacije, R 1:1000;
- Elektroenergetika, R 1:1000;
- TK instalacije, R 1:1000;
- Pejzažna arhitektura, R 1:1000;

**NAPOMENA:** Ovi UTU predstavljaju polaznu osnovu za izradu projekta i **ne daju nikakvo pravo** za izvođenje radova na predmetnoj lokaciji.

### SAVJETNIK ZA POSLOVE URBANIZMA

Adriјana Peјović, dipl.ing.građ.

*Tejović A.*



SEKRETAR  
Tatjana Jelić, dipl.pravnik

Dostaviti:


- Lanceroti Slavka, Palih boraca 3, Tivat
- Urbanističkoj inspekciji
- Arhivi

Detaljni urbanistički plan

"TIVAT CENTAR":

Kat. par. br. 3333 KO Tivat

GEODETSKA PODLOGA SA  
GRANICOM ZAHVATA  
R 1:1000

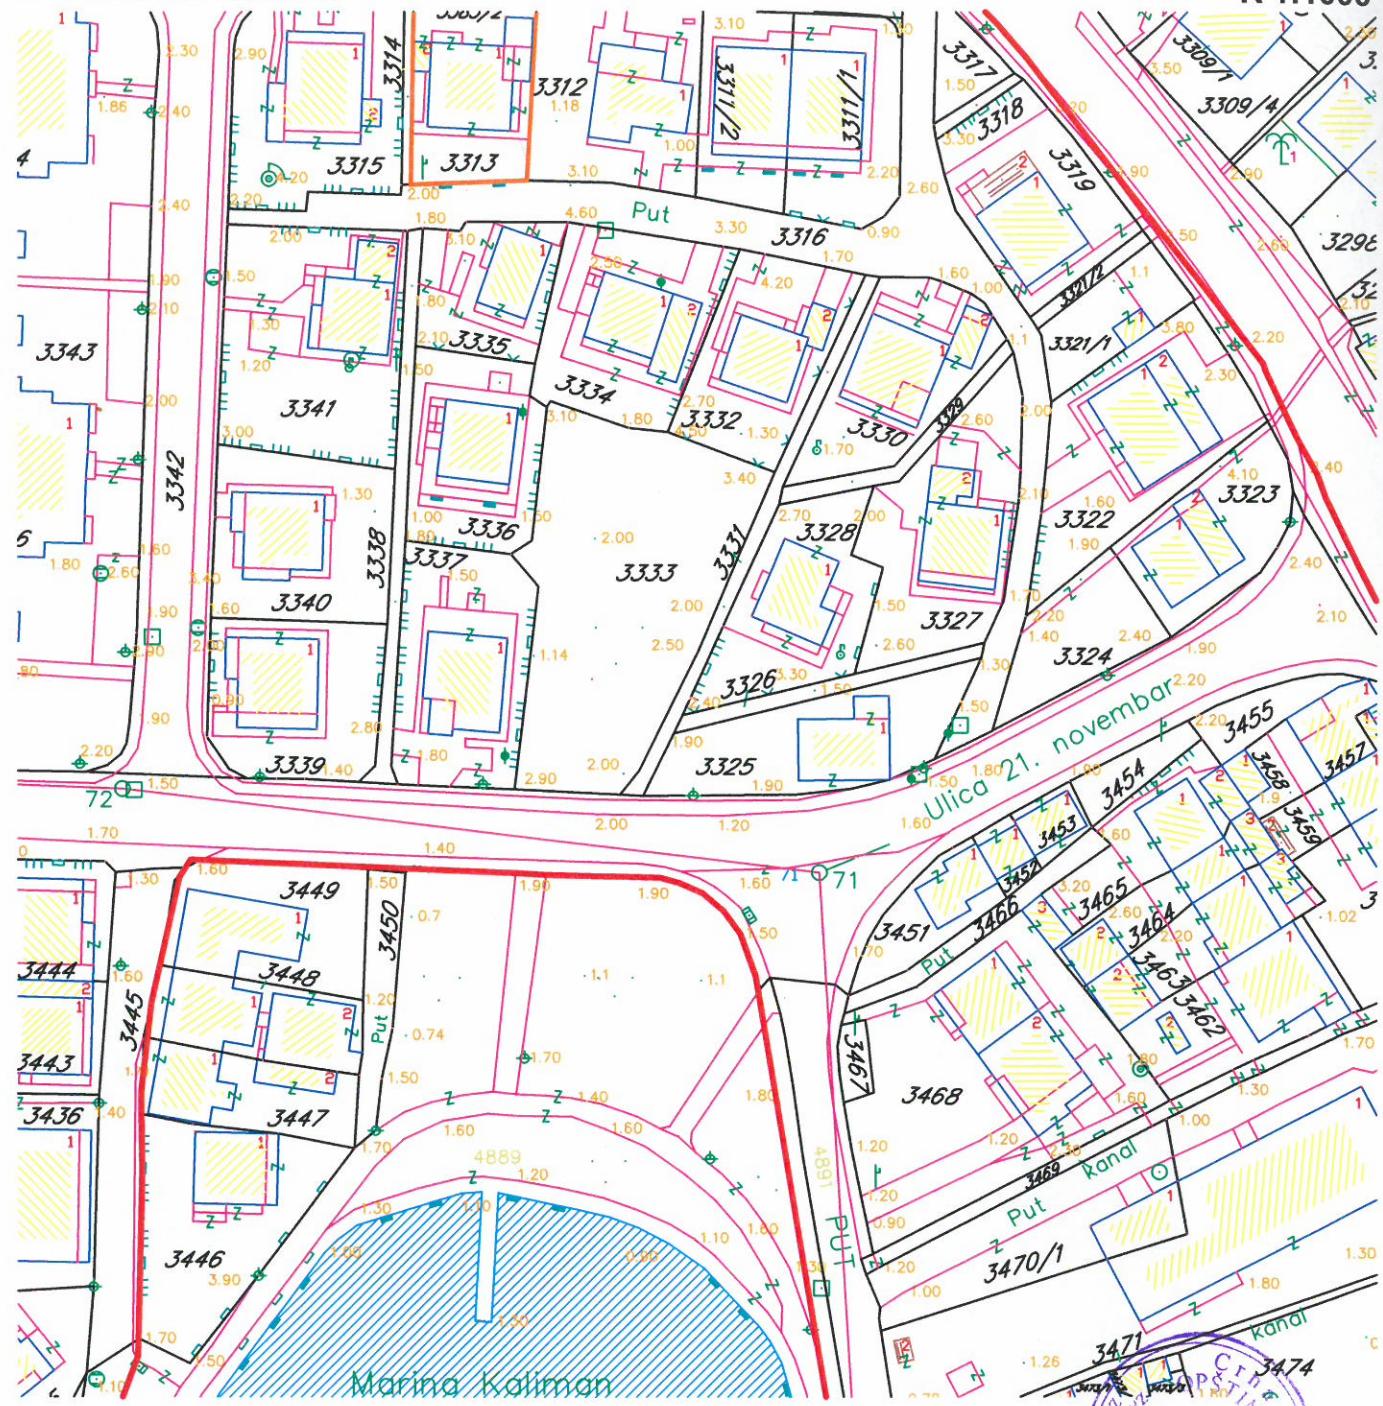

**LEGENDA**


- granica katastarske parcele
- 4115 broj katastarske parcele

## Detaljni urbanistički plan "TIVAT CENTAR":

## **POSTOJEĆE STANJE OBЛИCI INTERVENCIJA**

R 1:1000

kat.par.br. 3333 KO tivat

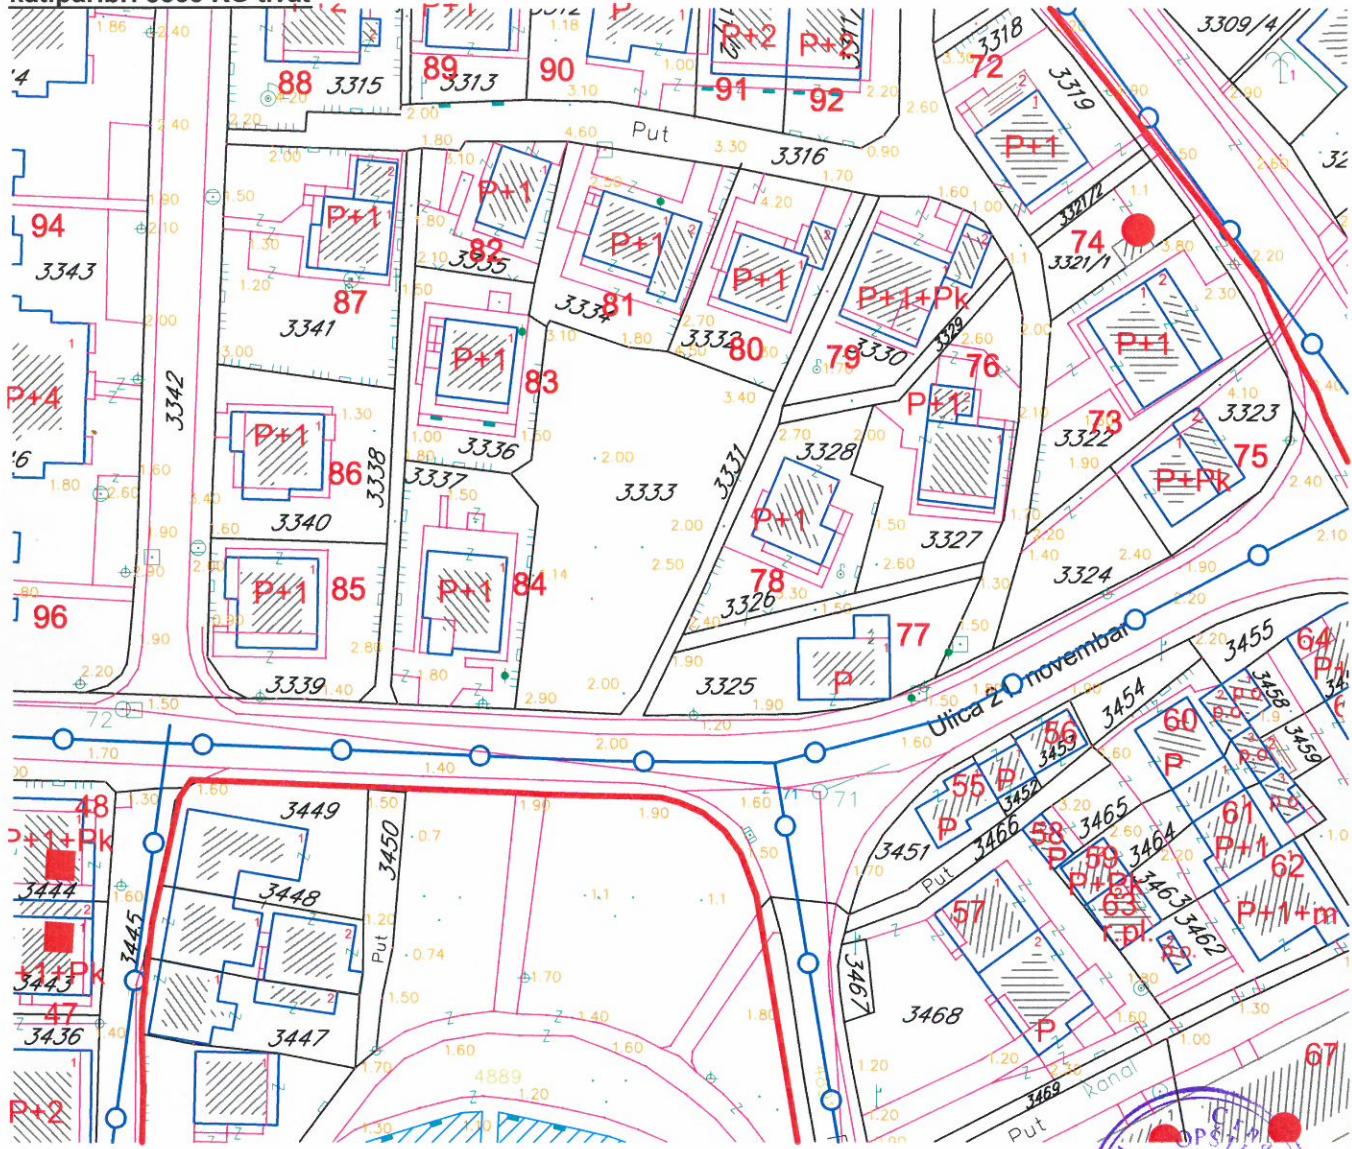


## LEGENDA

- granica zahvata plana
  - C oznaka anketnih zona
  - granica anketnih zona
  - P+1+Pk spratnost postojećih objekata
  - 12, 35, 58 broj objekta
  - rušenje
  - nadgradnja
  - ▲ dogradnja



Detaljni urbanistički plan  
"TIVAT CENTAR":

NAMJENA POVRŠINA I  
DISTRIBUCIJA SADRŽAJA  
UP 5a, zona A1

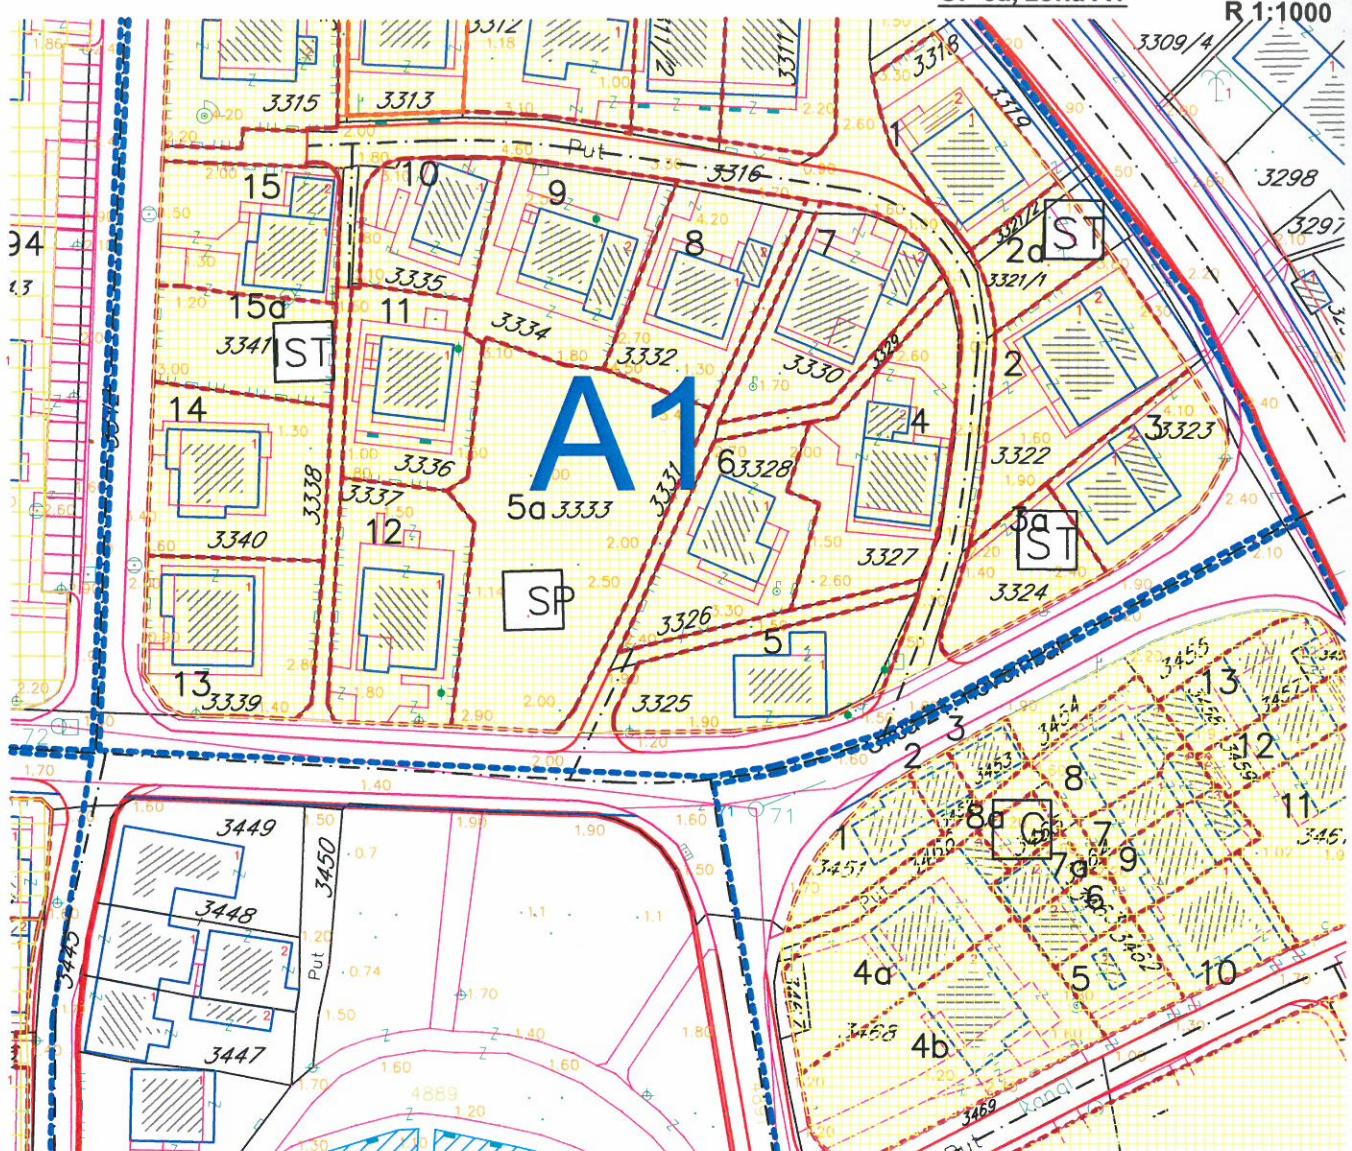

**LEGENDA**

- granica zahvata plana
- C oznaka zone
- granica zahvata zone
- - - - - granica urb. parcele
- 1,2... broj urbanističke parcele

**Stanovanje**

- [yellow square] kolektivno stanovanje
- [yellow square] individualno stanovanje
- [white square with 'SP'] stambeno poslovni objekti
- [white square with 'IST'] objekti individualnog stanovanja

**Poslovanje**

- [white square with 'PP'] privredno poslovanje
- [white square with 'AD'] administracija
- [white square with 'TR'] trgovina
- [white square with 'U'] uprava
- [white square with 'PTT'] pošta
- [white square with 'T'] turizam
- [white square with 'UG'] ugostiteljstvo

**Školstvo**

- [white square with 'OŠ'] osnovna škola
- [white square with 'SŠ'] srednja škola
- [white square with 'DV'] dječji vrtić

**Vjerski objekti**

- [white square with 'PD'] parohijski dom
- [white square with 'C'] crkva

**Komunalni objekti**

- [white square with 'K'] kapelica
- [white square with 'TS'] trafostanica
- [white square with 'P'] parking
- [white square with 'G'] garaža

**Sport i rekreacija**

- [white square with 'GP'] gradski park
- [white square with 'ST'] sportski teren

**Zdravstvo**

- [white square with 'Z'] dom zdravlja




DETALJNI URBANISTIČKI PLAN TIVAT CENTAR

## **PLAN PARCELACIJA I UTU, list br. 9**

R 1:1000



UP 5a, zona A1

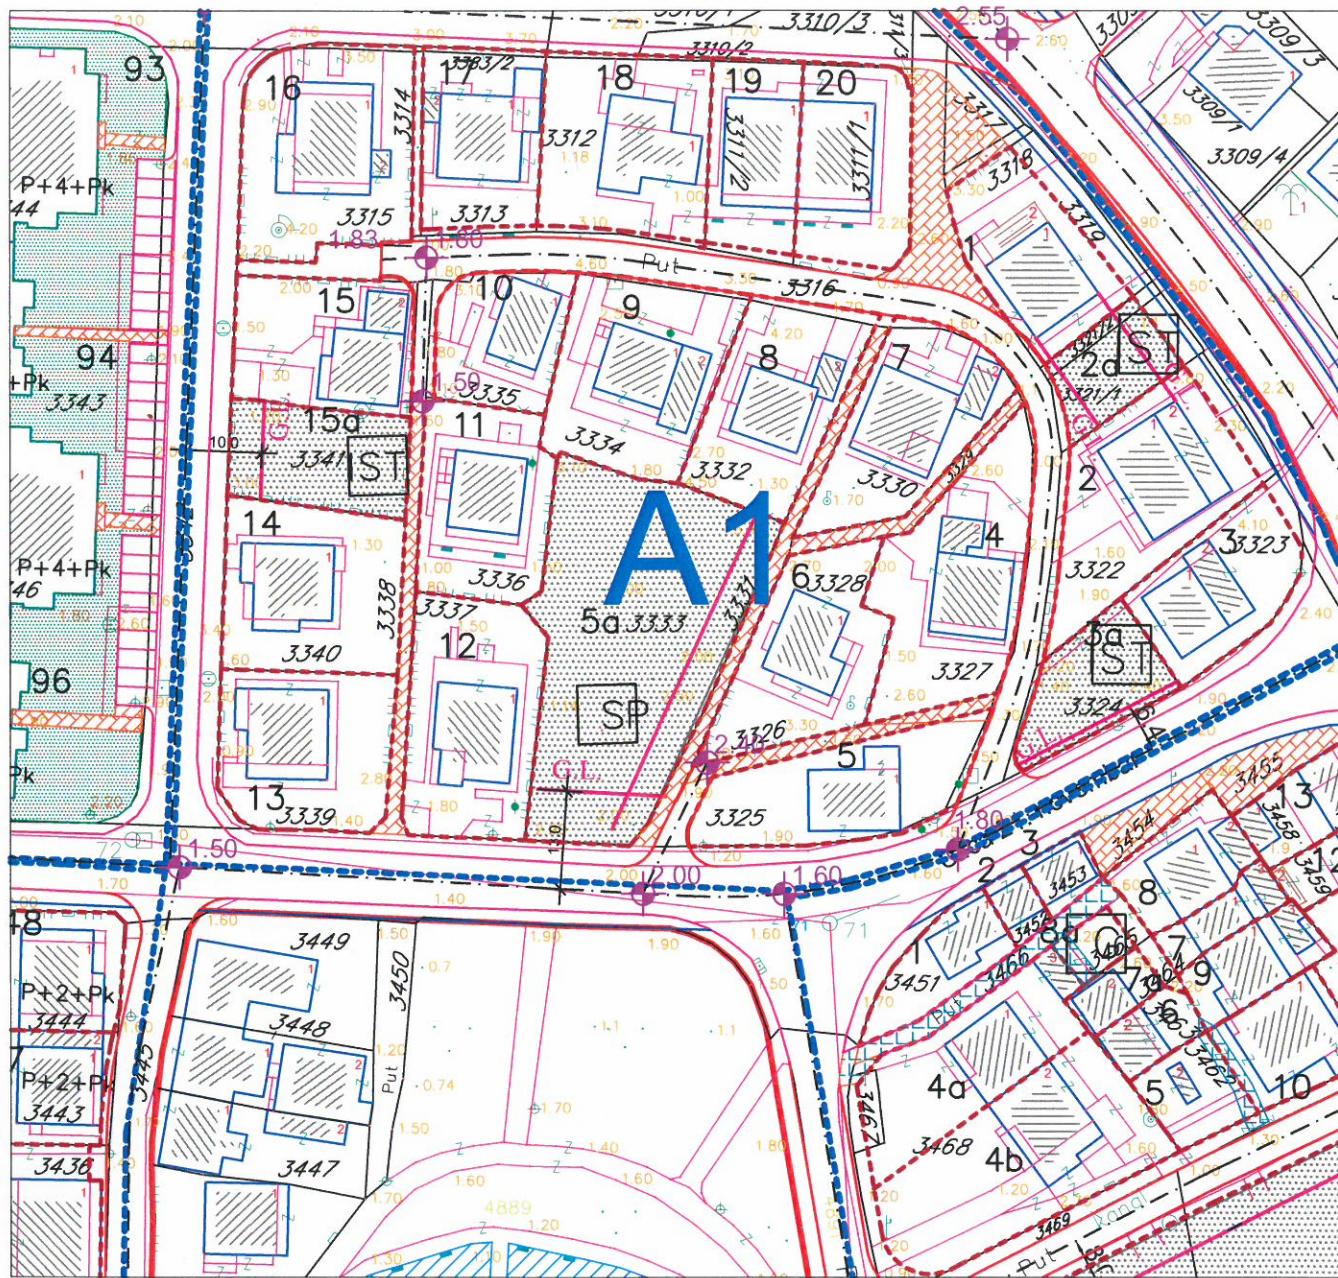


## LEGENDA

- |  |   |  |                               |
|--|---|--|-------------------------------|
|  | granica zahvata plana                             |  |                               |
|  | oznaka zone                                       |  | kolsko pješačke saobraćajnice |
|  | granica zahvata zone                              |  | uređenje terena               |
|  | granica urbanističke parcele                      |  | zelene površine               |
|  | broj urbanističke parcele                         |  |                               |
|  | građevinska linija                                |  |                               |
|  | novoformirane neizgrađene<br>urbanističke parcele |  |                               |
|  | planirana sratnost                                |  |                               |



Detaljni urbanistički plan  
"TIVAT CENTAR":  
UP 5a, zona A1

Karakteristične tačke preloma  
urbanističkih parcela

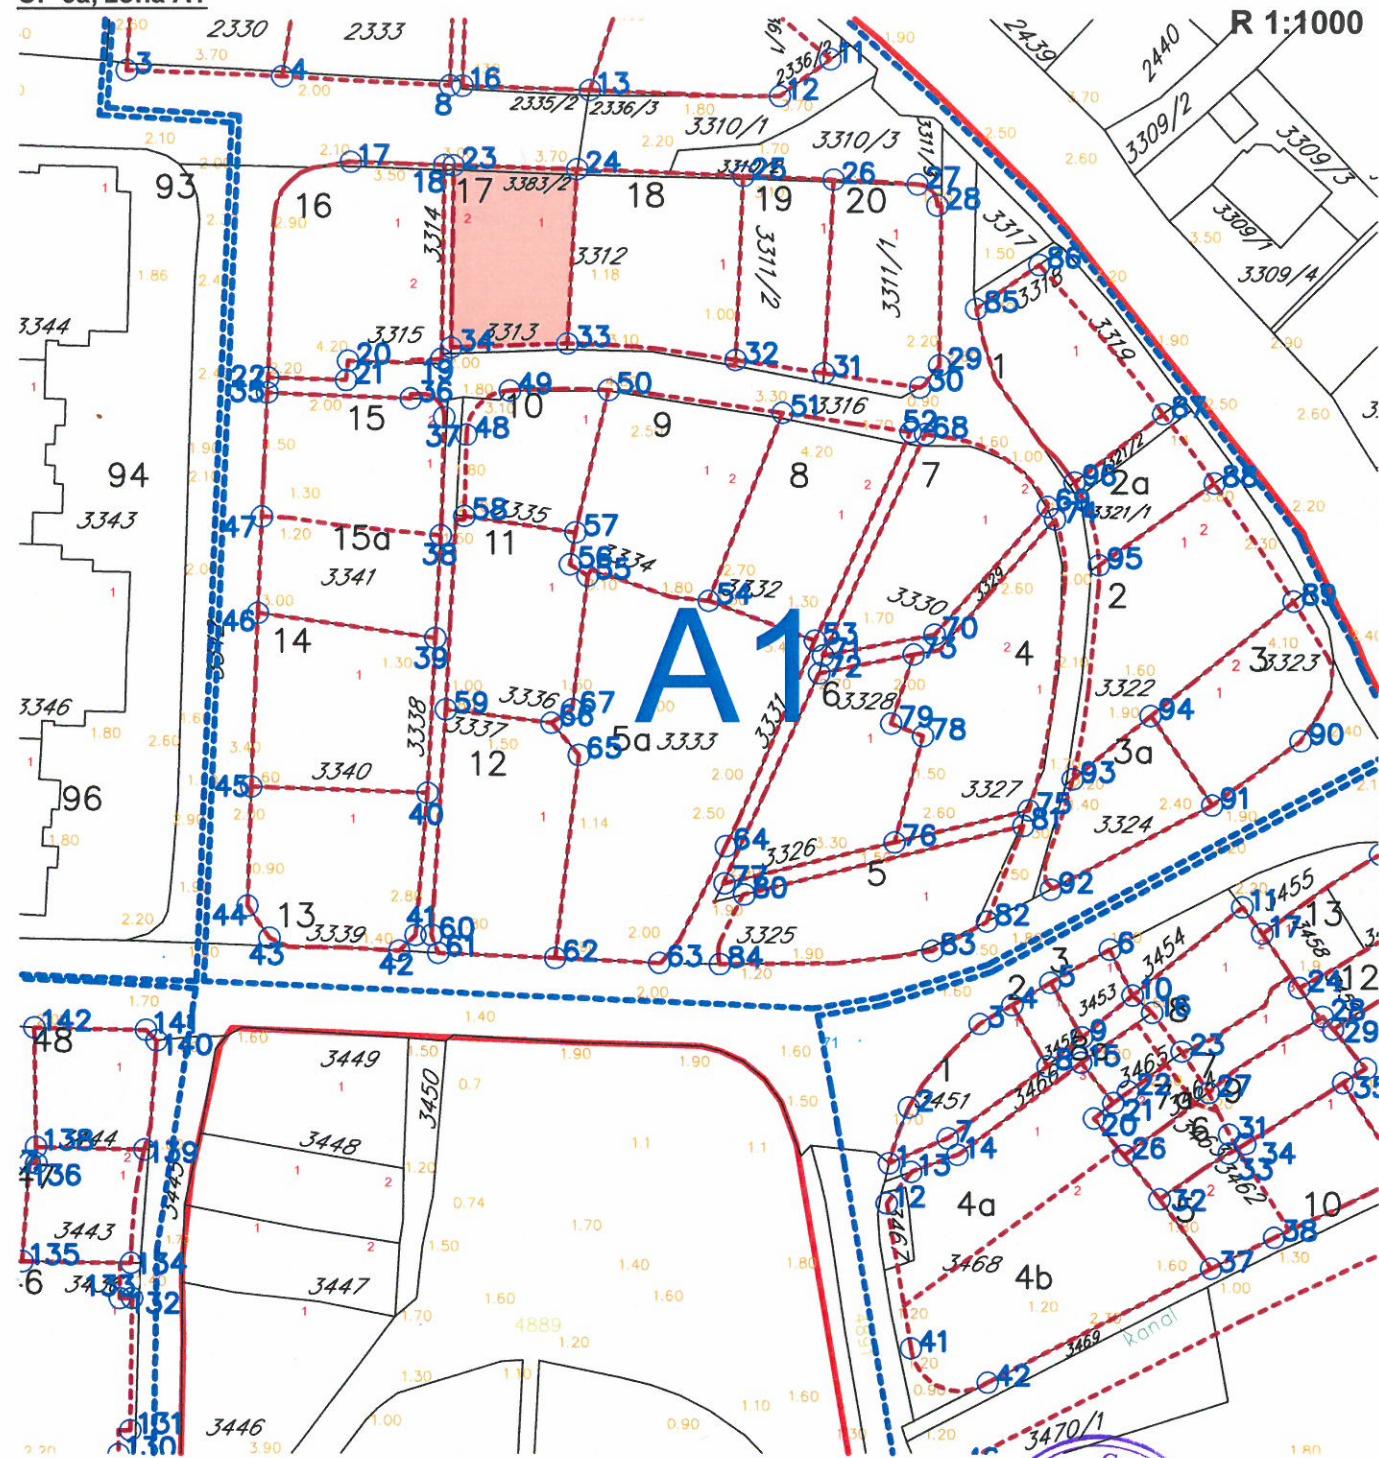

LEGENDA

- granica zahvata plana oznaka zone
- granica zahvata zone
- granica urb. parcele
- 1,2... broj urbanističke parcele
- granica katastarske parcele
- 2291 broj katastarske parcele
- 23,24... karakteristične tačke preloma urbanističkih parcela

53 6558127.00

54 6558112.89

55 6558096.91

62 6558106.34

63 6558115.17

64 6558095.75

65 6558095.75

66 6558092.13

67 6558094.86

4698632.57

4698637.83

4698641.13

4698589.88

4698605.36

4698617.46


4698617.46

4698621.73

4698623.50



Detaljni urbanistički plan  
"TIVAT CENTAR":

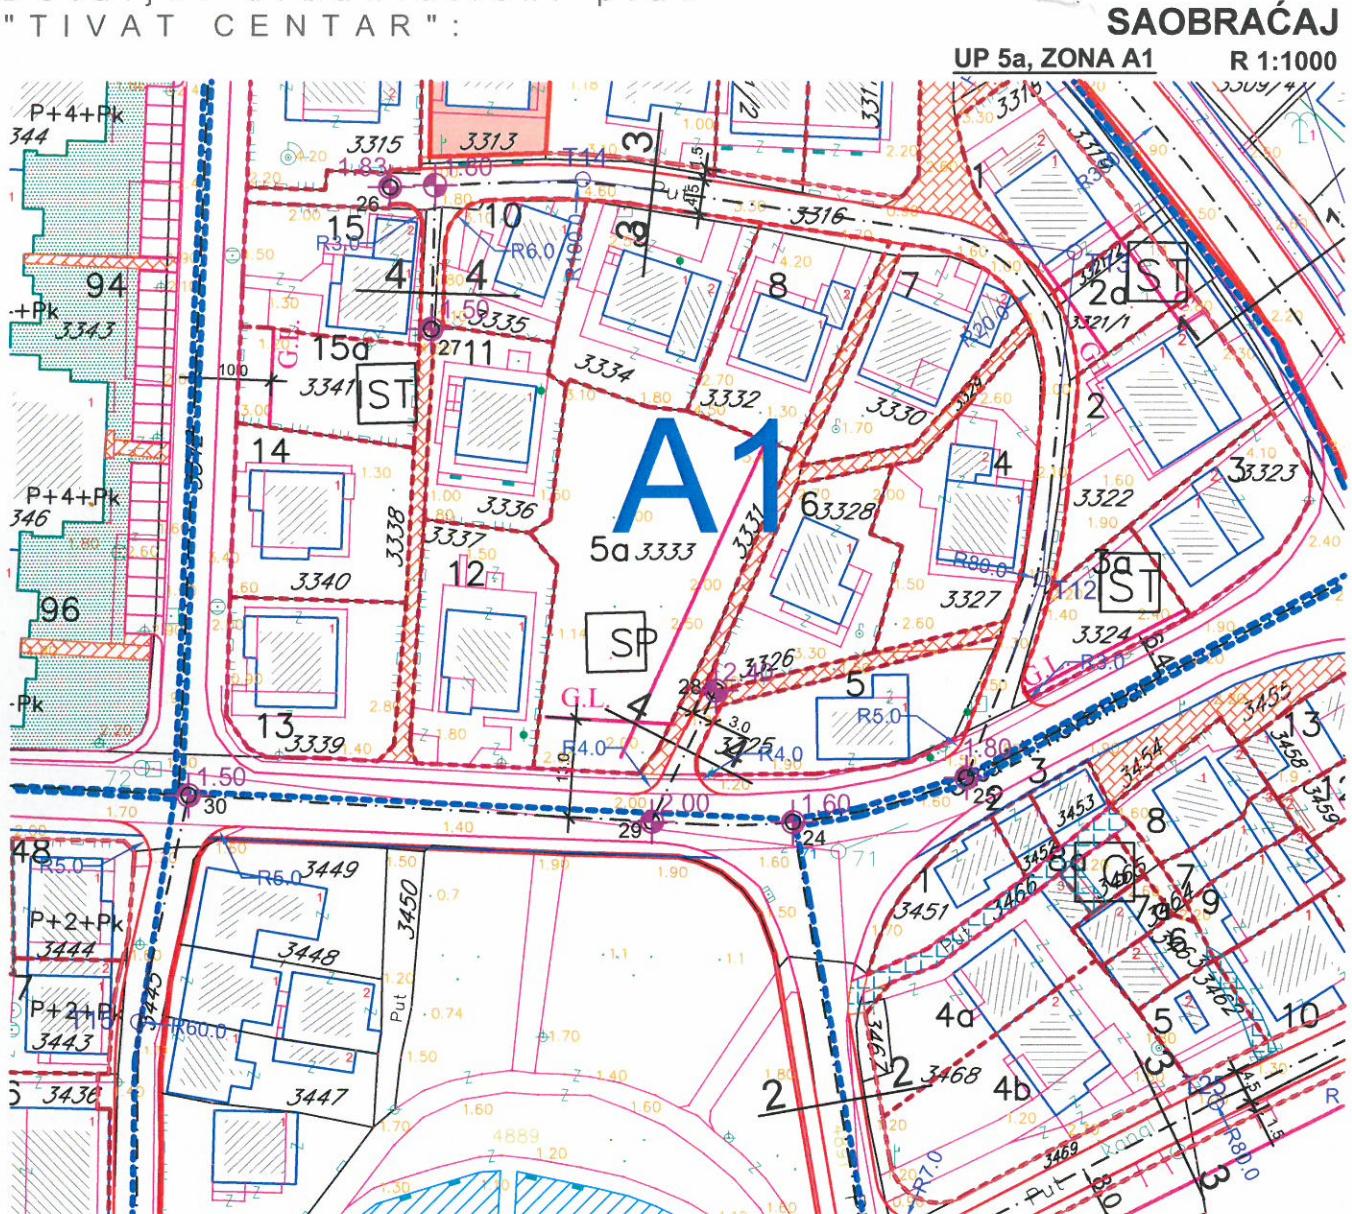

**LEGENDA**

- granica zahvata plana
- - - - - granica zahvata zone
- C oznaka zone
- G.L. gradjevinska linija
- postojići saobraćaj
- postojići trotoar
- planirani saobraćaj
- planirani trotoar
- biciklističke staze
- kota nivelete
- kolsko pješačke saobraćajnice
- uredjenje terena
- zelene površine

- ⊕VN energetski kabl 10 kV h=80cm
- ⊕TT kablovska kanalizacija (za kabal 59GM) h=80cm
- FK fekalna kanalizacija h=150cm
- KK kišna kanalizacija h=150 cm
- V vodovod h=130 cm



Crna Gora OPŠTINA TIVAT				
Primljenio:	08-10-2015			
Organ.jed.	Klasif.znak	Red.bn.	Prilog	Vrijednost
0902-351-900/3				



## d.o.o. VODOVOD I KANALIZACIJA TIVAT

II Dalmatinske 3A, 85320 Tivat, tel.: +382 32 671 788

Fax: +382 32 671 790, e-mail: vik-tivat@t-com.me www.viktivat.me

PIB: 02295407 PDV 91/31-00282-0 ŽIRO RAČ.: Atlas Mont: 505-1433-40

CKB: 510-4063-73 Hipotekarna Banka: 520-62730-65 Prva Banka 535-10055-81

DRUŠTVO SA OGRIĐENJEM U OZNAČENOŠĆU  
"VODOVOD I KANALIZACIJA"

Broj:

2613

Tivat,

04.10.2015.

OPŠTINA TIVAT  
Sekretarijat za uređenje prostora  
i zaštitu životne sredine

Na osnovu PRELIMINARNIH URBANISTIČKO TEHNIČKIH USLOVA broj 0902-351-900/2 od 23.09.2015 god: za izradu tehničke dokumentacije za izgradnju objekta na UP 5- kat.par.broj 3333 KO Tivat ,a na zahtjev LANCEROTI SLAVKE, izdaju se:

### TEHNIČKI USLOVI

- Priklučak za vodu izvesti sa postojećeg cjevovoda (mapa u prilogu 1 ).
- Potrebno je postaviti centralni vodomjer u propisno izgrađenoj šahti na ivici parcele, kao i za svaki stambeni/poslovni prostor postaviti poseban vodomjer ili u šahti van objekta ili u zajedničkim prostorijama (shodno Odluci o javnom vodosnabdjevanju,Službeni list CG,Opštinski propisi broj 8 od 2014 god.).
- Priklučak za kanalizaciju izvesti sa pozicije koja je data u prilogu (mapa u prilogu 2 ).

PRILOG:-1-mapa sa pozicijom priključenja na vodovodnu mrežu  
2-mapa sa pozicijom priključenja na kanalizacionu mrežu



Tivat, 07.10.2015 god.


### DOSTAVLJENO:

- Naslovu
- Arhivi


DIREKTOR:  
Čedomir Lukić, dipl.ing



## *Vodovod (postojiće instalacije)*

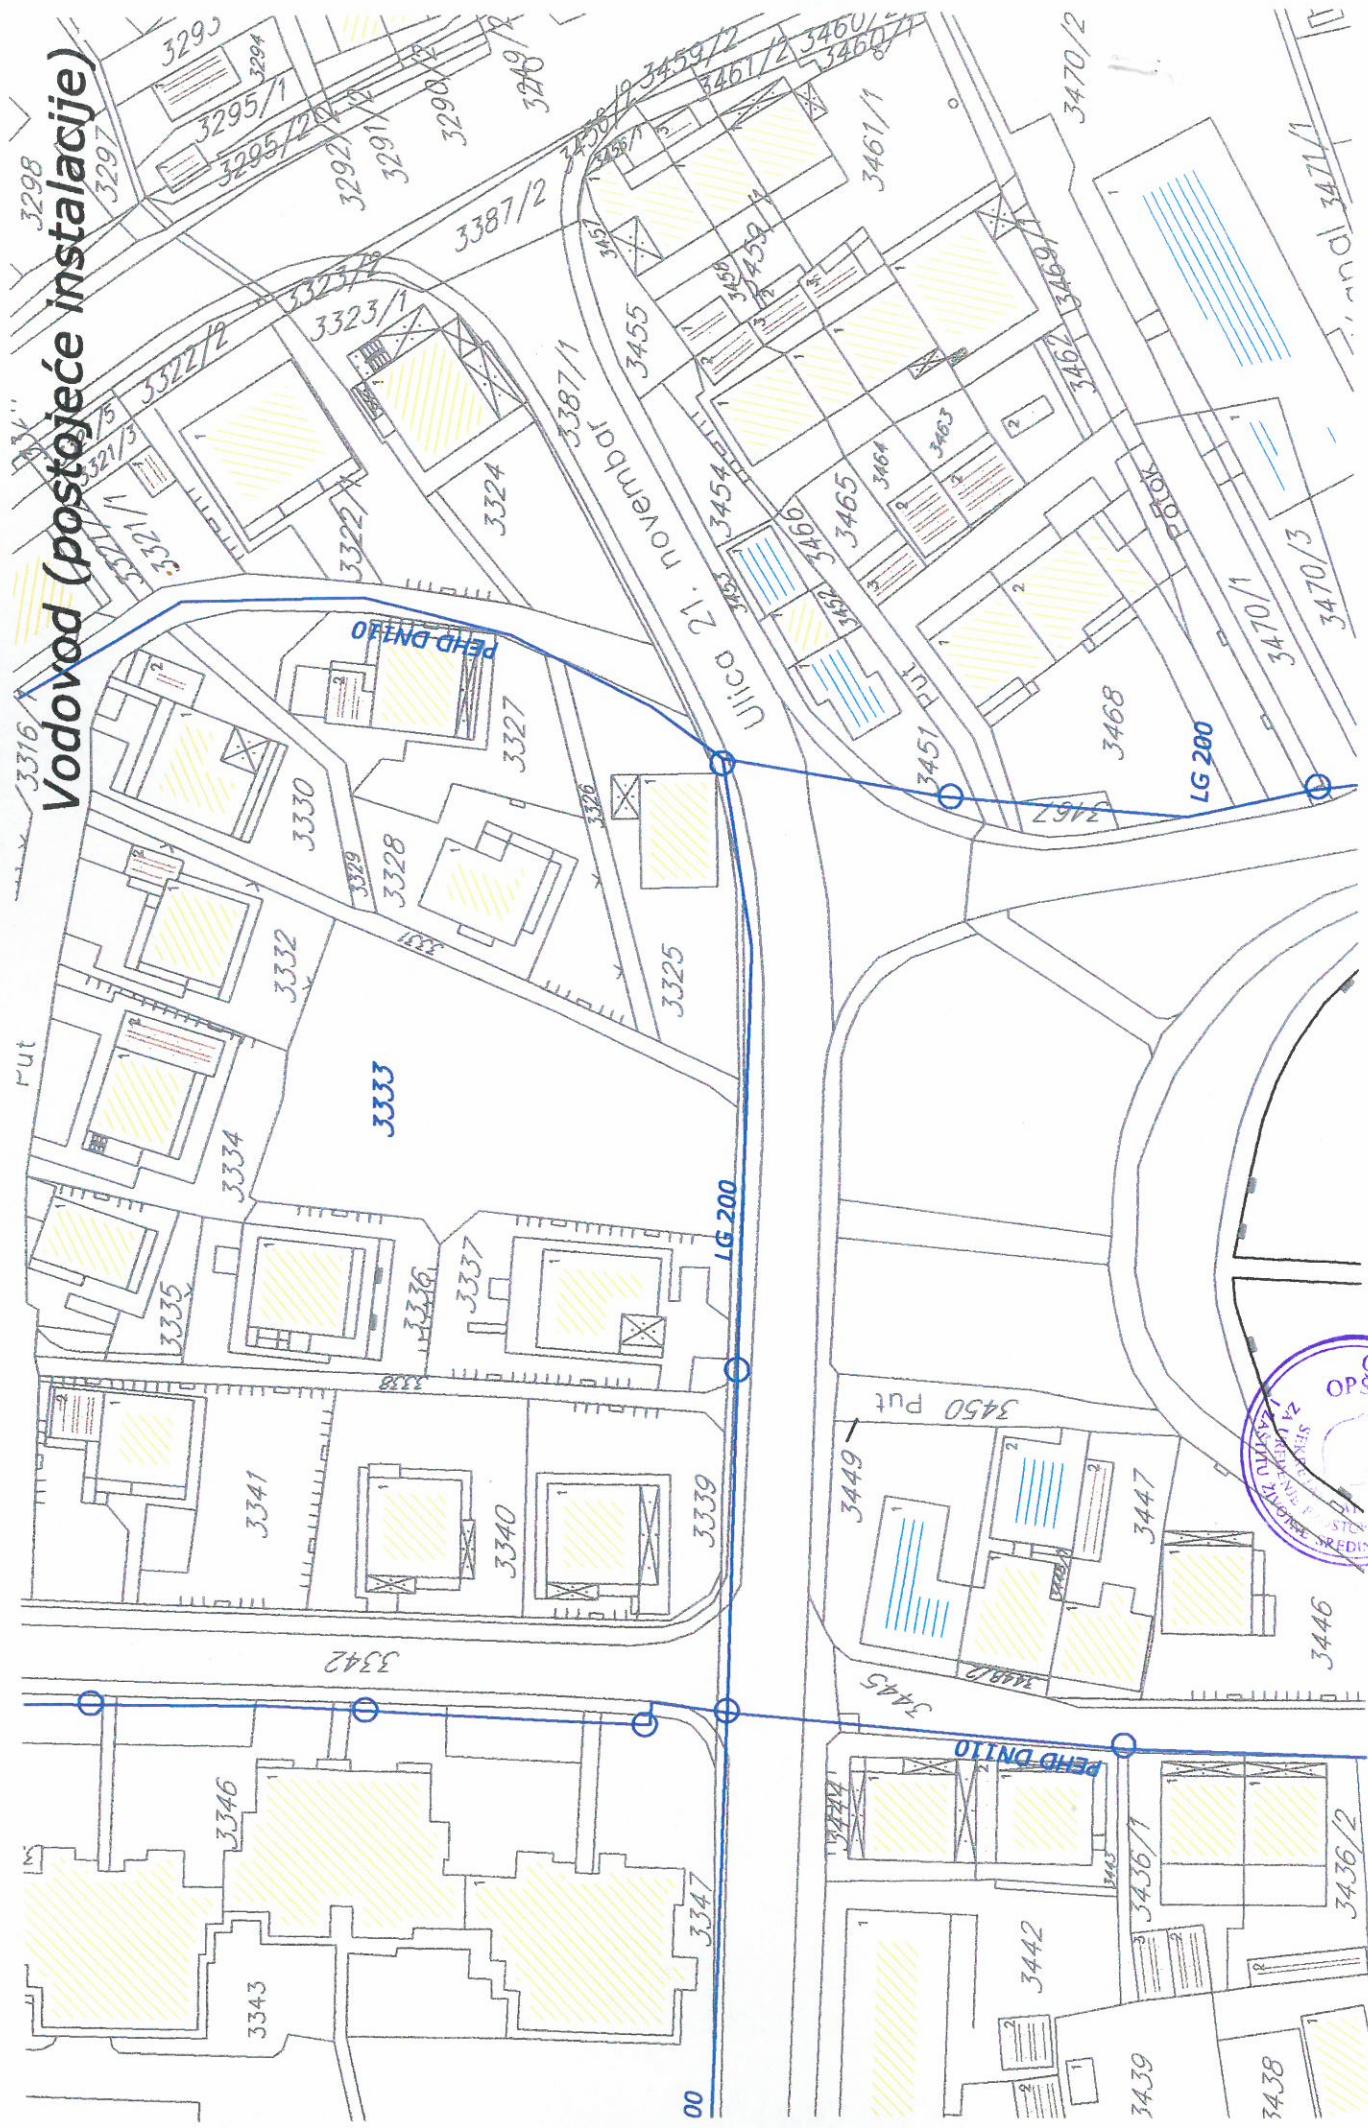


## Kanalizacija (postojeće instalacije)

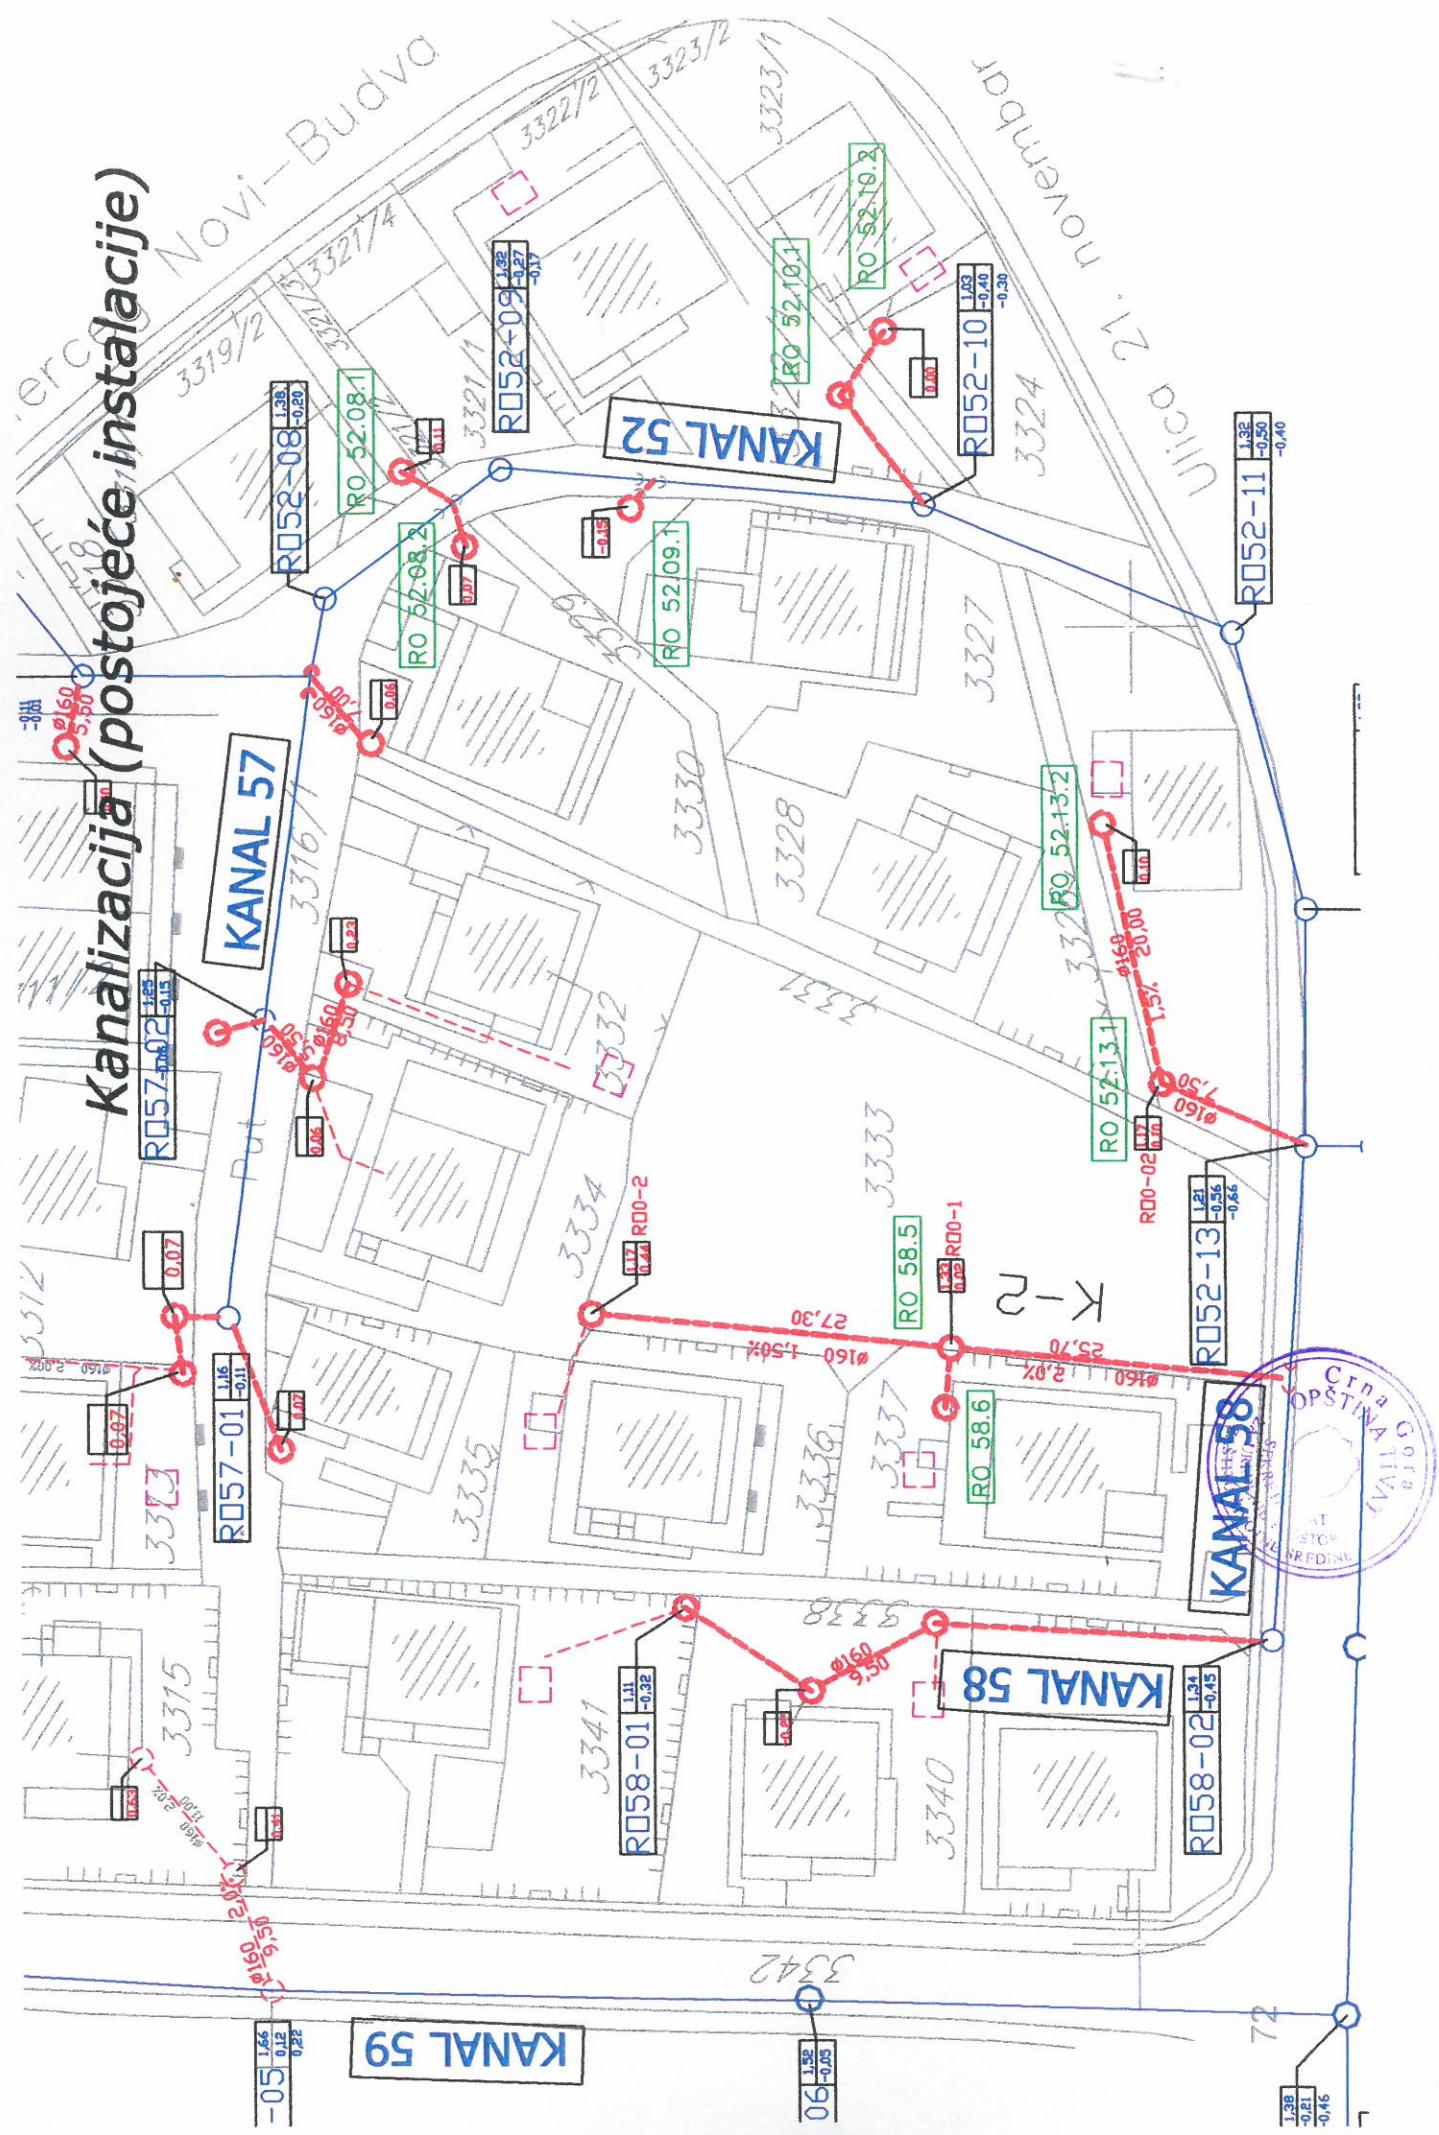

Detaljni urbanistički plan  
"TIVAT CENTAR":

HIDROTEHNIČKE INSTALACIJE  
UP 5a ,ZONA A1

R 1:1000

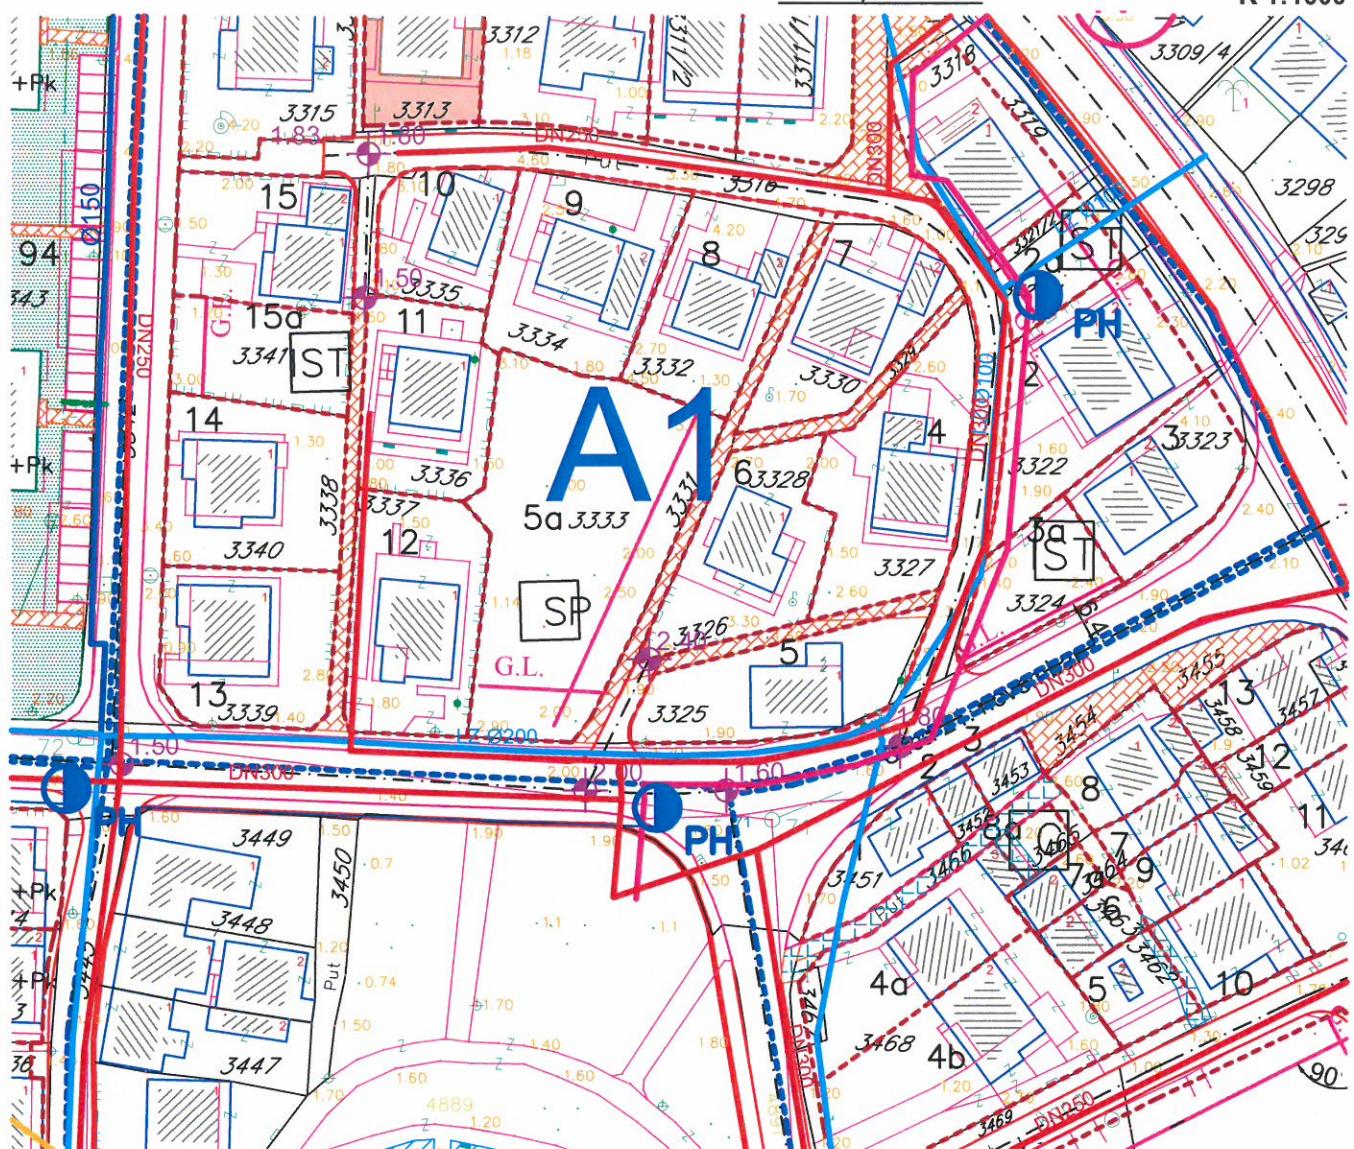

LEGENDA

- granica zahvata plana
- C oznaka zone
- granica zahvata zone
- - - granica urbanističke parcele
- 47 broj urbanističke parcele
- G.L. građevinska linija
- P+2+... planirana spratnost
- kolsko pješačke saobraćajnice
- uređenje terena
- zelene površine

- vodovod-postojeci zadržava se nova sekundarna kanalizacija
- postojeća kanalizacija
- atmosferska kanalizacija
- vodovod-planirani
- nova potisna kanalizacija
- hidrant




## Detaljni urbanistički plan "TIVAT CENTAR":

# ELEKTROENERGETIKA

UP 5a, zona A1

R 1:1000

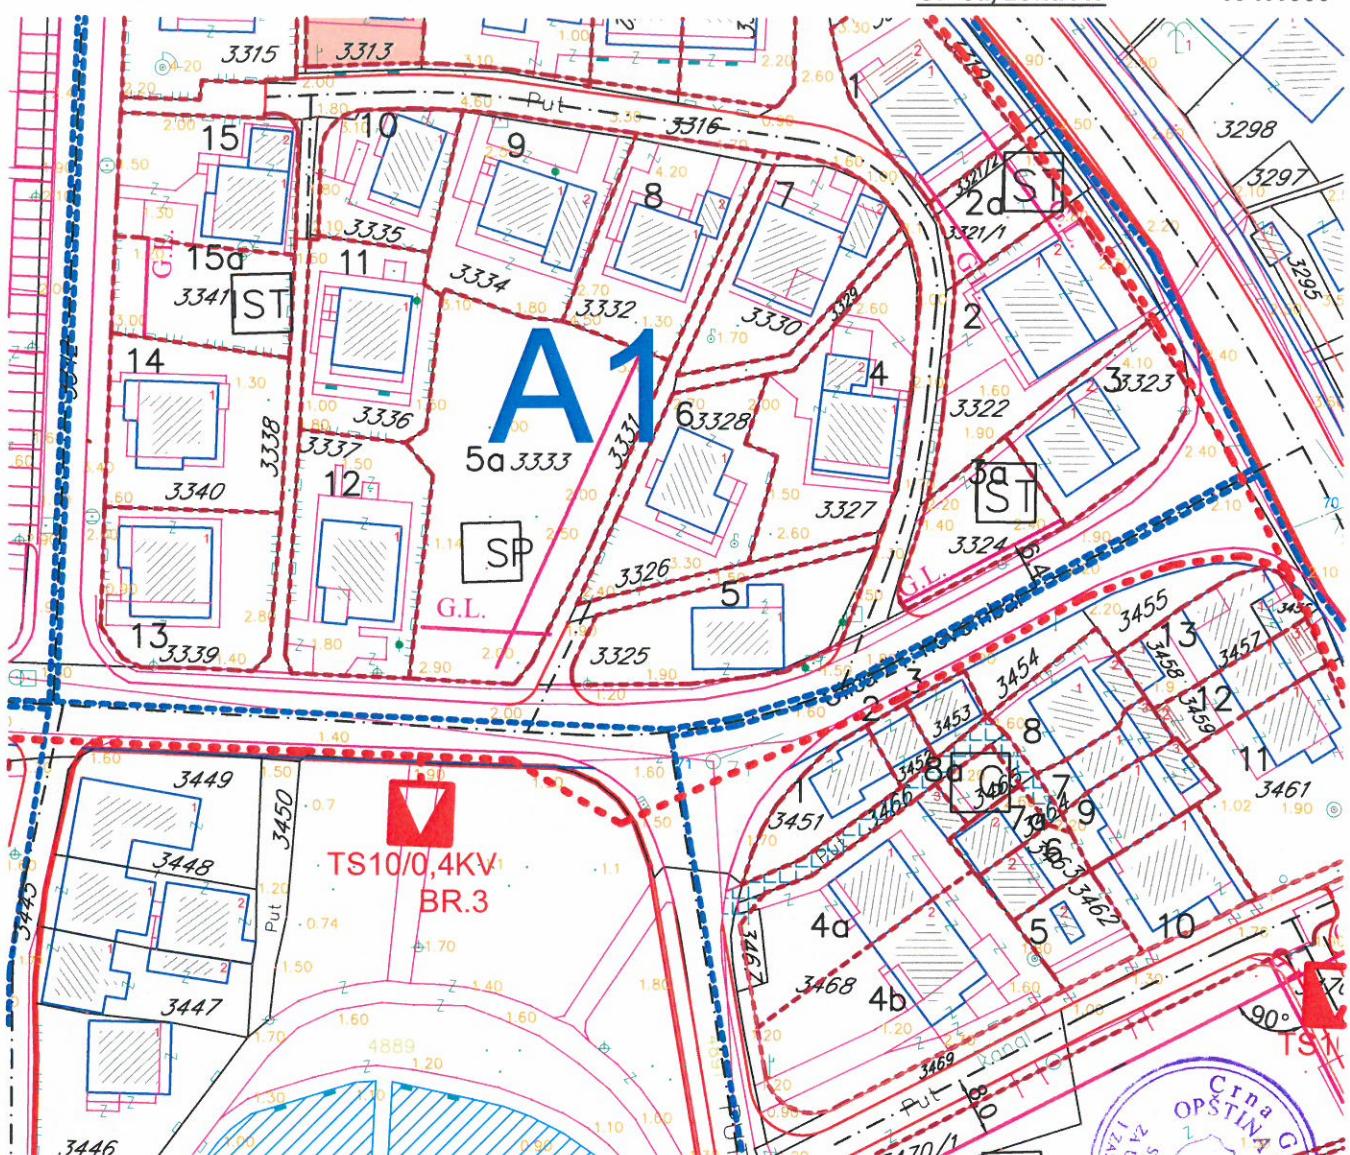

## LEGENDA


- |         |                                |
|---------|--------------------------------|
|         | granica zahvata plana          |
|         | oznaka zone                    |
|         | granica zahvata zone           |
|         | granica urbanističke parcele   |
| 47      | broj urbanističke parcele      |
|         | građevinska linija             |
| P+2+... | planirana spratnost            |
|         | kolsko pješačke saobraćajnice  |
|         | postojeća TS 10/0.4 kV         |
|         | planirana TS 10/0.4 kV         |
|         | trasa postojećih 10 kV kablova |
|         | trasa planiranih 10 kV kablova |



## Detaljni urbanistički plan "TIVAT CENTAR":

TK INSTALACIJE

**UP 5a, zona A1 R 1:1000**

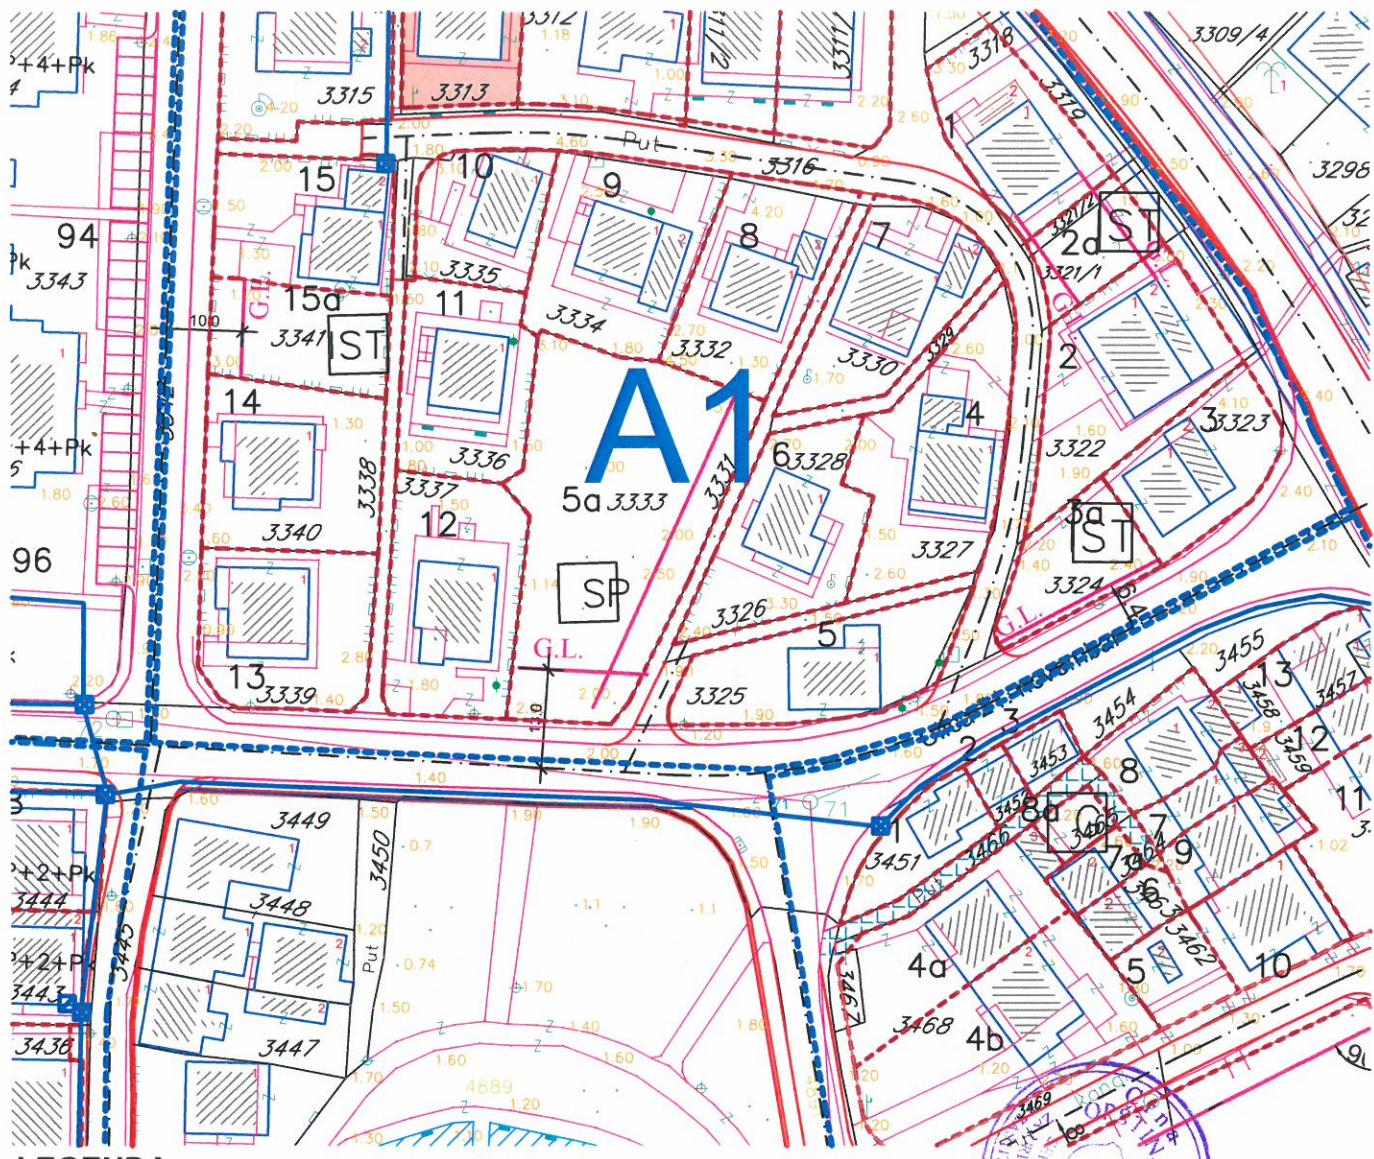


## LEGENDA

- |  |                               |
|--|-------------------------------|
|  | granica zahvata plana         |
|  | oznaka zone                   |
|  | granica zahvata zone          |
|  | granica urbanističke parcele  |
|  | broj urbanističke parcele     |
|  | građevinska linija            |
|  | planirana spratnost           |
|  | kolsko pješačke saobraćajnice |
|  | postojeca tk kanalizacija     |
|  | planirana tk kanalizacija     |

Detaljni urbanistički plan  
"TIVAT CENTAR":

**PEJZAŽNA ARHITEKTURA**  
UP 5a, zona A1

R 1:1000

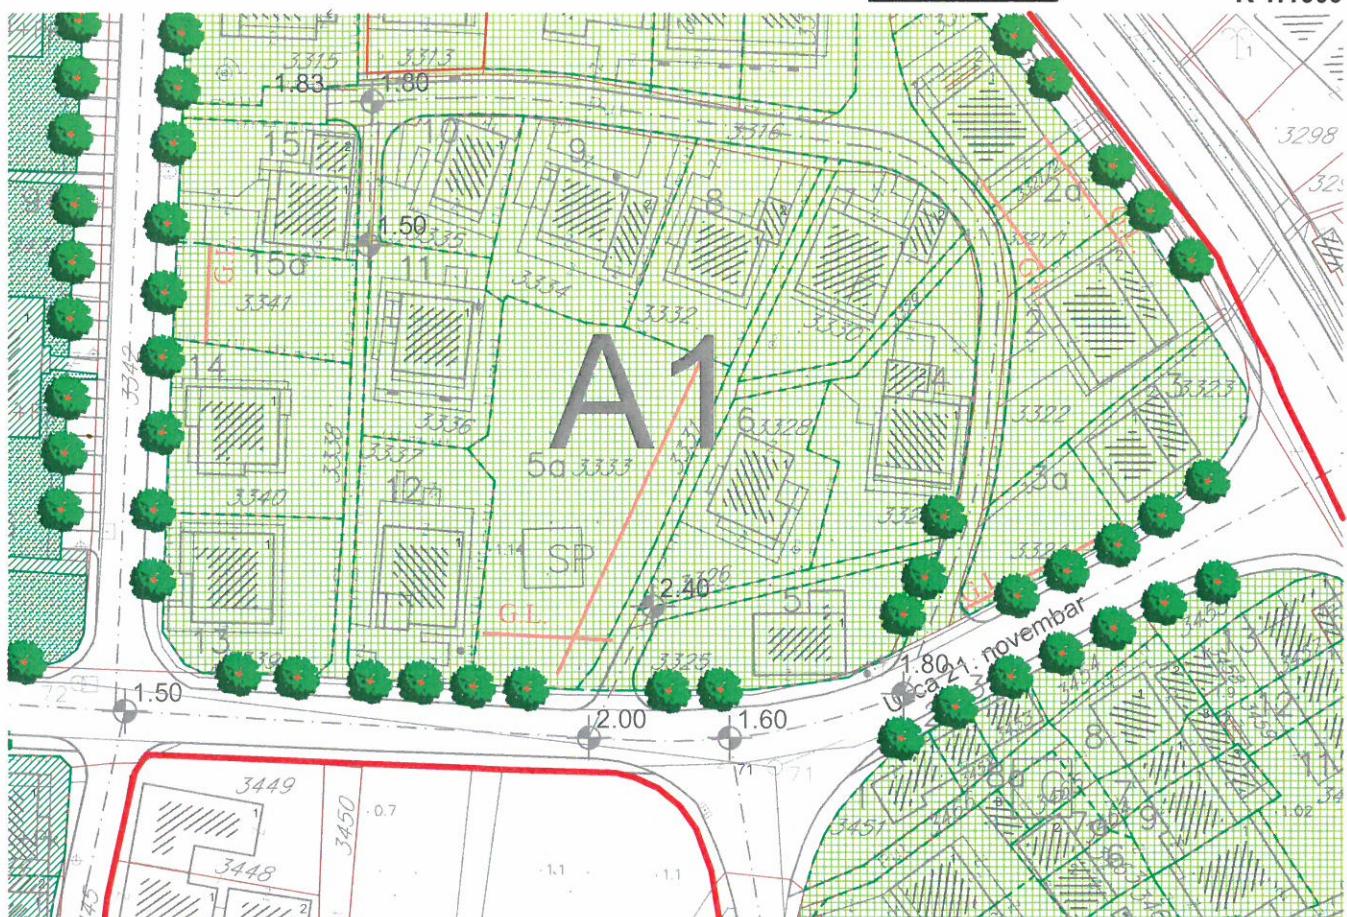

**LEGENDA**

Zelene površine javnog korišćenja

- Linearno zelenilo - drvoredi i parterno zelenilo
- Kolsko pješačke staze
- Zelenilo pješačkih površina (trgovi, pjacete, ulice)
- Zelenilo parkova, skverova i sadova
- Zelenilo komunalnih objekata

Zelene površine ograničenog korišćenja

- Zelene površine poslovno administrativnih objekata
- Zelene površine kolektivnog stanovanja sa djelatnostima
- Zelenilo školskih objekata
- Zelenilo zdravstvenih objekata
- Zelenilo turistickih objekata
- Zelenilo individualnih objekata
- Zelenilo vjerskih objekata

