


DETALJNI URBANISTIČKI PLAN
DONJA LASTVA U TIVTU

PLAN

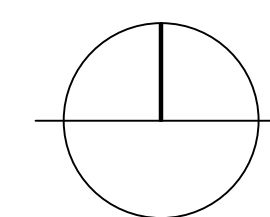


RNJA LASTVA

K.O. TIVAT

UP Ruljina

UP Donja Lastva

UP kompleks Park

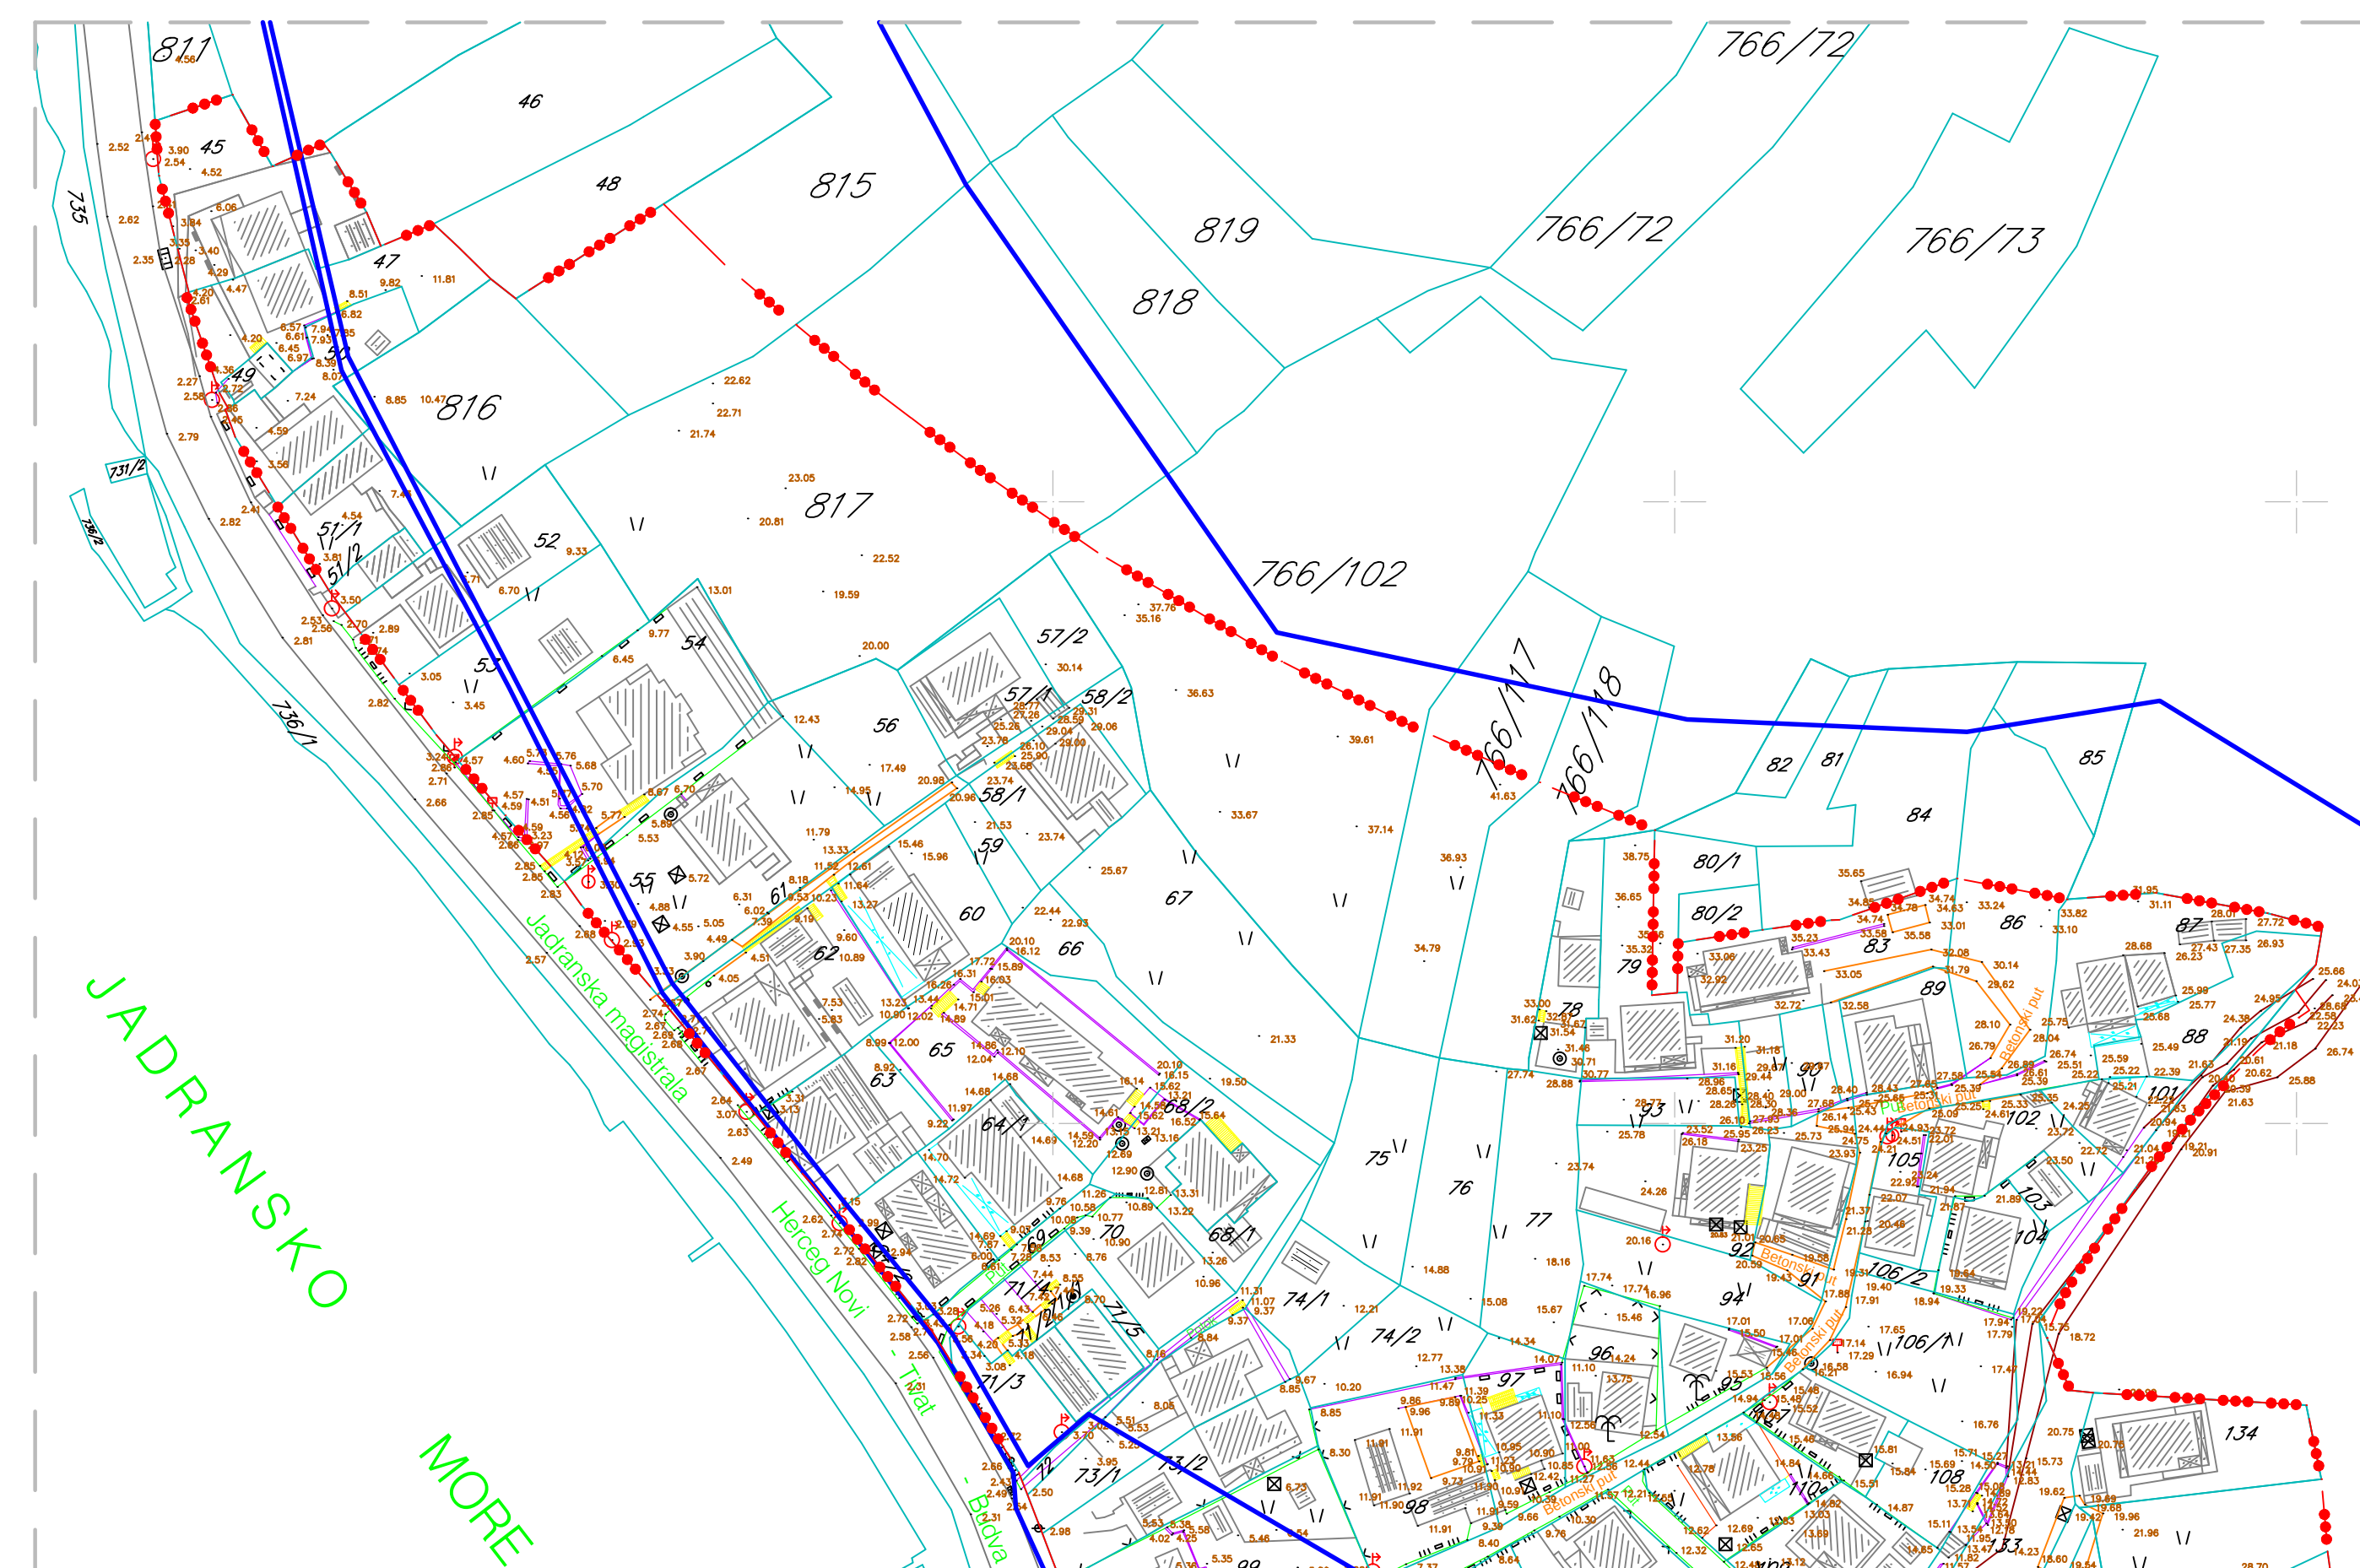

LEGENDA:

postojeća vodovodna mreža

granice UP-a koji se isključuju iz razrade

granica DUP-a

ANALIZA POSTOJEĆEG STANJA

/hidrotehnička infrastruktura/

R 1:1000

list br.9

Investitor: Opština Tivat

Obradivač: URBANPROJEKT - PREDUZEĆE ZA INŽINJERING I ARHITEKTURU

SKUPŠTINA OPŠTINE TIVAT
ODLUKA O DODJELI
DETALJNOG URBANISTIČKOG PLANA
DONJA LASTVA
BR. 0304-317 OD 28.12.2012.

Izrada planske dokumentacije: ZORICA SRETENKOVIĆ, dipl.ing.arh.

Odgovorni planer: IVAN NOVOSIEL

Predsjednik Skupštine opštine Tivat: TATJANA JELIĆ

Sekretarjat za uređenje prostora i zaštitu životne sredine:

"URBANPROJEKT" AD-ČAČAK
Direktor:
ANDREJA ANDRIĆ, dipl.ing.grad.

ZORICA SRETENKOVIĆ, dipl.ing.arh.

IVAN NOVOSIEL

TATJANA JELIĆ