

Primljeno:	02-06-2014			
Organ.jed.	Klasif.znak	Red.br.	Prilog	Vrijednost
0909-	350-	420/7		

PREZIME i IME KAŠĆELAN NIKOLAADRESA G. KALIMANJTel 032 672 187**OPŠTINA TIVAT**

Sekretarijat za uređenje prostora i zaštitu životne sredine


**PRIMJEDBE SA JAVNE RASPRAVE
NACRT DUP-a „GORNJI KALIMANJ“****1. OPŠTE PRIMJEDBE NA PLAN:**

2. KONKRETNI PRIJEDLOZI:Kat.par.br. 3583 KO Tivat

Suština primjedbe: _____

UCLAJEM PRIGOVOR NA URBANISTIČKI
PLAN ZA GORNJI KALIMANJ KOJI
SE ODHODI NA GORE NAVEDENOJ
PARCELI. NOVIM PLANOM ODUZIMA SE
DIO PARCELE I ZATVARA MI SE
ULAZ NA PARCELI (ZATVARA MI SE
KAPIJA I NEMAM PRISTUP KUĆI
MOLIM DA SE ODKLONI GREŠKA
KOJU STE NAPRAVILI

Tivat, 03.06 2014Nikola Kaščelan
potpis

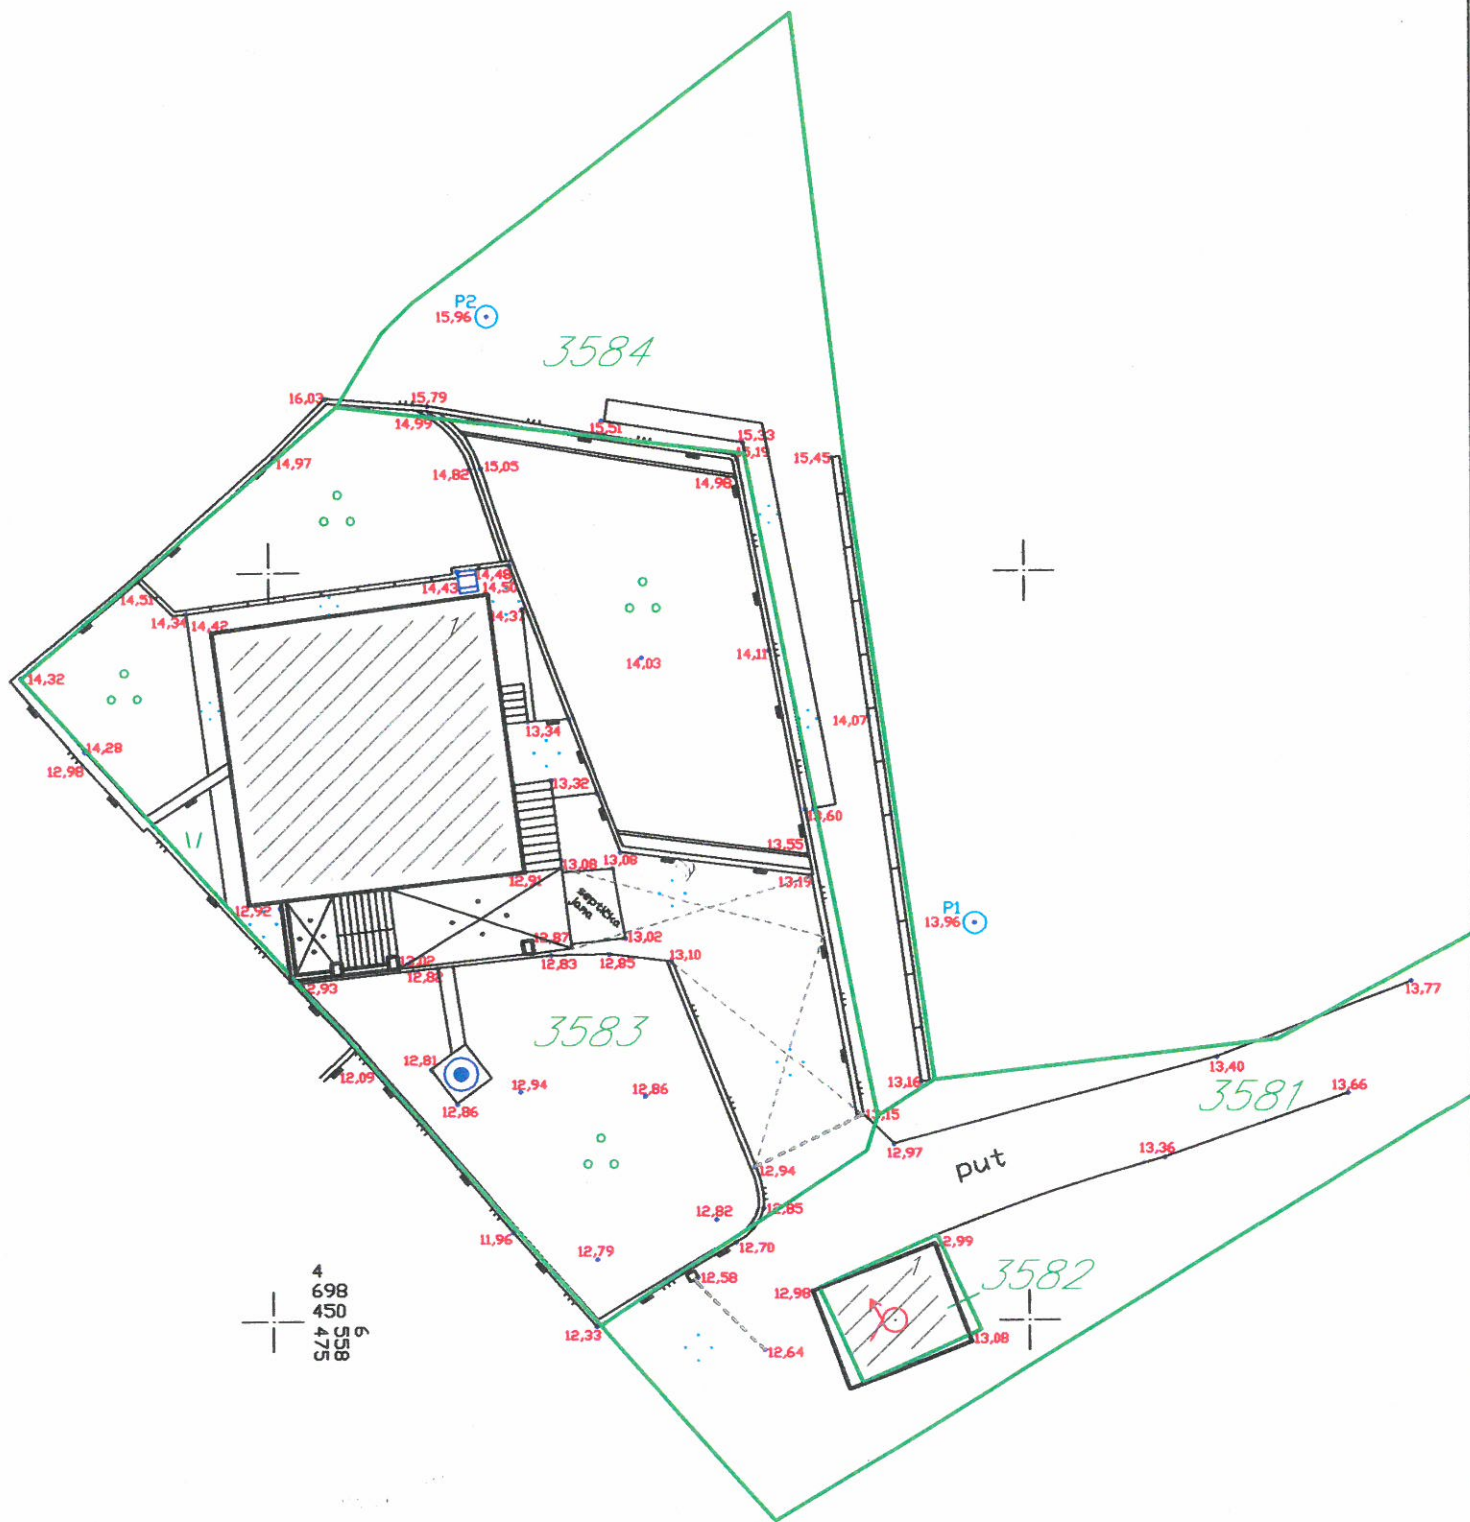

SITUACIJA TERENA

K.O. Tivat
kat. parc. 3583

"PREMIER" D.O.O.

Izradio: Jovanović Jovan, geom.

Ovlaštenje: 02-2569/2
Datum: 30.06.2011

Karać Žarko, dir.

R 1 : 250

