

PREZIME i IME Bjelanović Dragutin i Bjelanović Branko

ADRESA BORASI KALIMAN; BB TIVAT

Tel 032 641-309

Gmina Gora OPŠTINA TIVAT				
Primljeno:		04-06-2014		
Organizacija	Klasifikacija	Red. br.	Prilog	Vrijednost
0509	350	420	16	

OPŠTINA TIVAT

Sekretarijat za uređenje prostora i zaštitu životne sredine

PRIMJEDBE SA JAVNE RASPRAVE NACRT DUP-a „GORNJI KALIMANJ“

1. OPŠTE PRIMJEDBE NA PLAN:

2. KONKRETNI PRIJEDLOZI:

Kat.par.br. 3555 KO TIVAT

Sušтина primjedbe: U LAŽEM PRIMJEDBU NA PLAN „GORNJI KALIMANJ“ KONKRETNO ZA

Z1 - UP 216 - KAT. PARCELA 3555 KO. TIVAT U SMISLU KOSTATOVANOG STANJA PORODIČNOG
STAMBENOG OBJEKTA NA ISTOJ IZ RAZLOGA DA NIŠU UCRTANI POSTOJEĆI DJELOVI OBJEKTA:

— BOČNO VANJSKO STEPENIŠTE KOJE VODI DO ETAŽE SPRATA I POTKROVLJA (SA LIJEVE STRANE
OBJEKTA)

— VANJSKO STEPENIŠTE SA PREDNJE FASADE OBJEKTA KOJEM SE PRISTUPA U PRIZEMLJE OBJEKTA


— ISPOD THARASE U NIVOU PODA PRIZEMLJA SA PREDNJE FASADE OBJEKTA (PODRUM) NALAZI SE I
MALA PROSTORIJA DIMENZIJA CCA (6,0 x 2,0 m) - KOTLARNIKA,
TAKOĐE SE NA PARCELI NALAZI I POMODNI OBJEKT (JUGO-ISTOČNA GRANIČA PARCELE)
SVE OVO PRIKAZANO JE NA SITUACIJI TERENA KAT. PAR. 3555 KAO TIVAT, IZRADJENU OD
STRANE „DJEKNER“ DOO TIVAT IX 2013 A KOJU SMO PRILožILI UZ MOLBU PREDATU
OPŠTINI TIVAT OKTOBRA 2013

Tivat, _____ 2014

Bjelanović Dragutin
potpis

Bjelanović Branko

NAPOМЕНА: POSTOJEĆE STANJE OBJEKTA SA SVIM NAVEĐENIM
DJELOVIMA DATIRA IZ PERIODA IZMEĐU 1968 I 1984 GOD.
MOLIMO VAS DA UVAŽITE POSTOJEĆE STANJE U CJELOVINI.

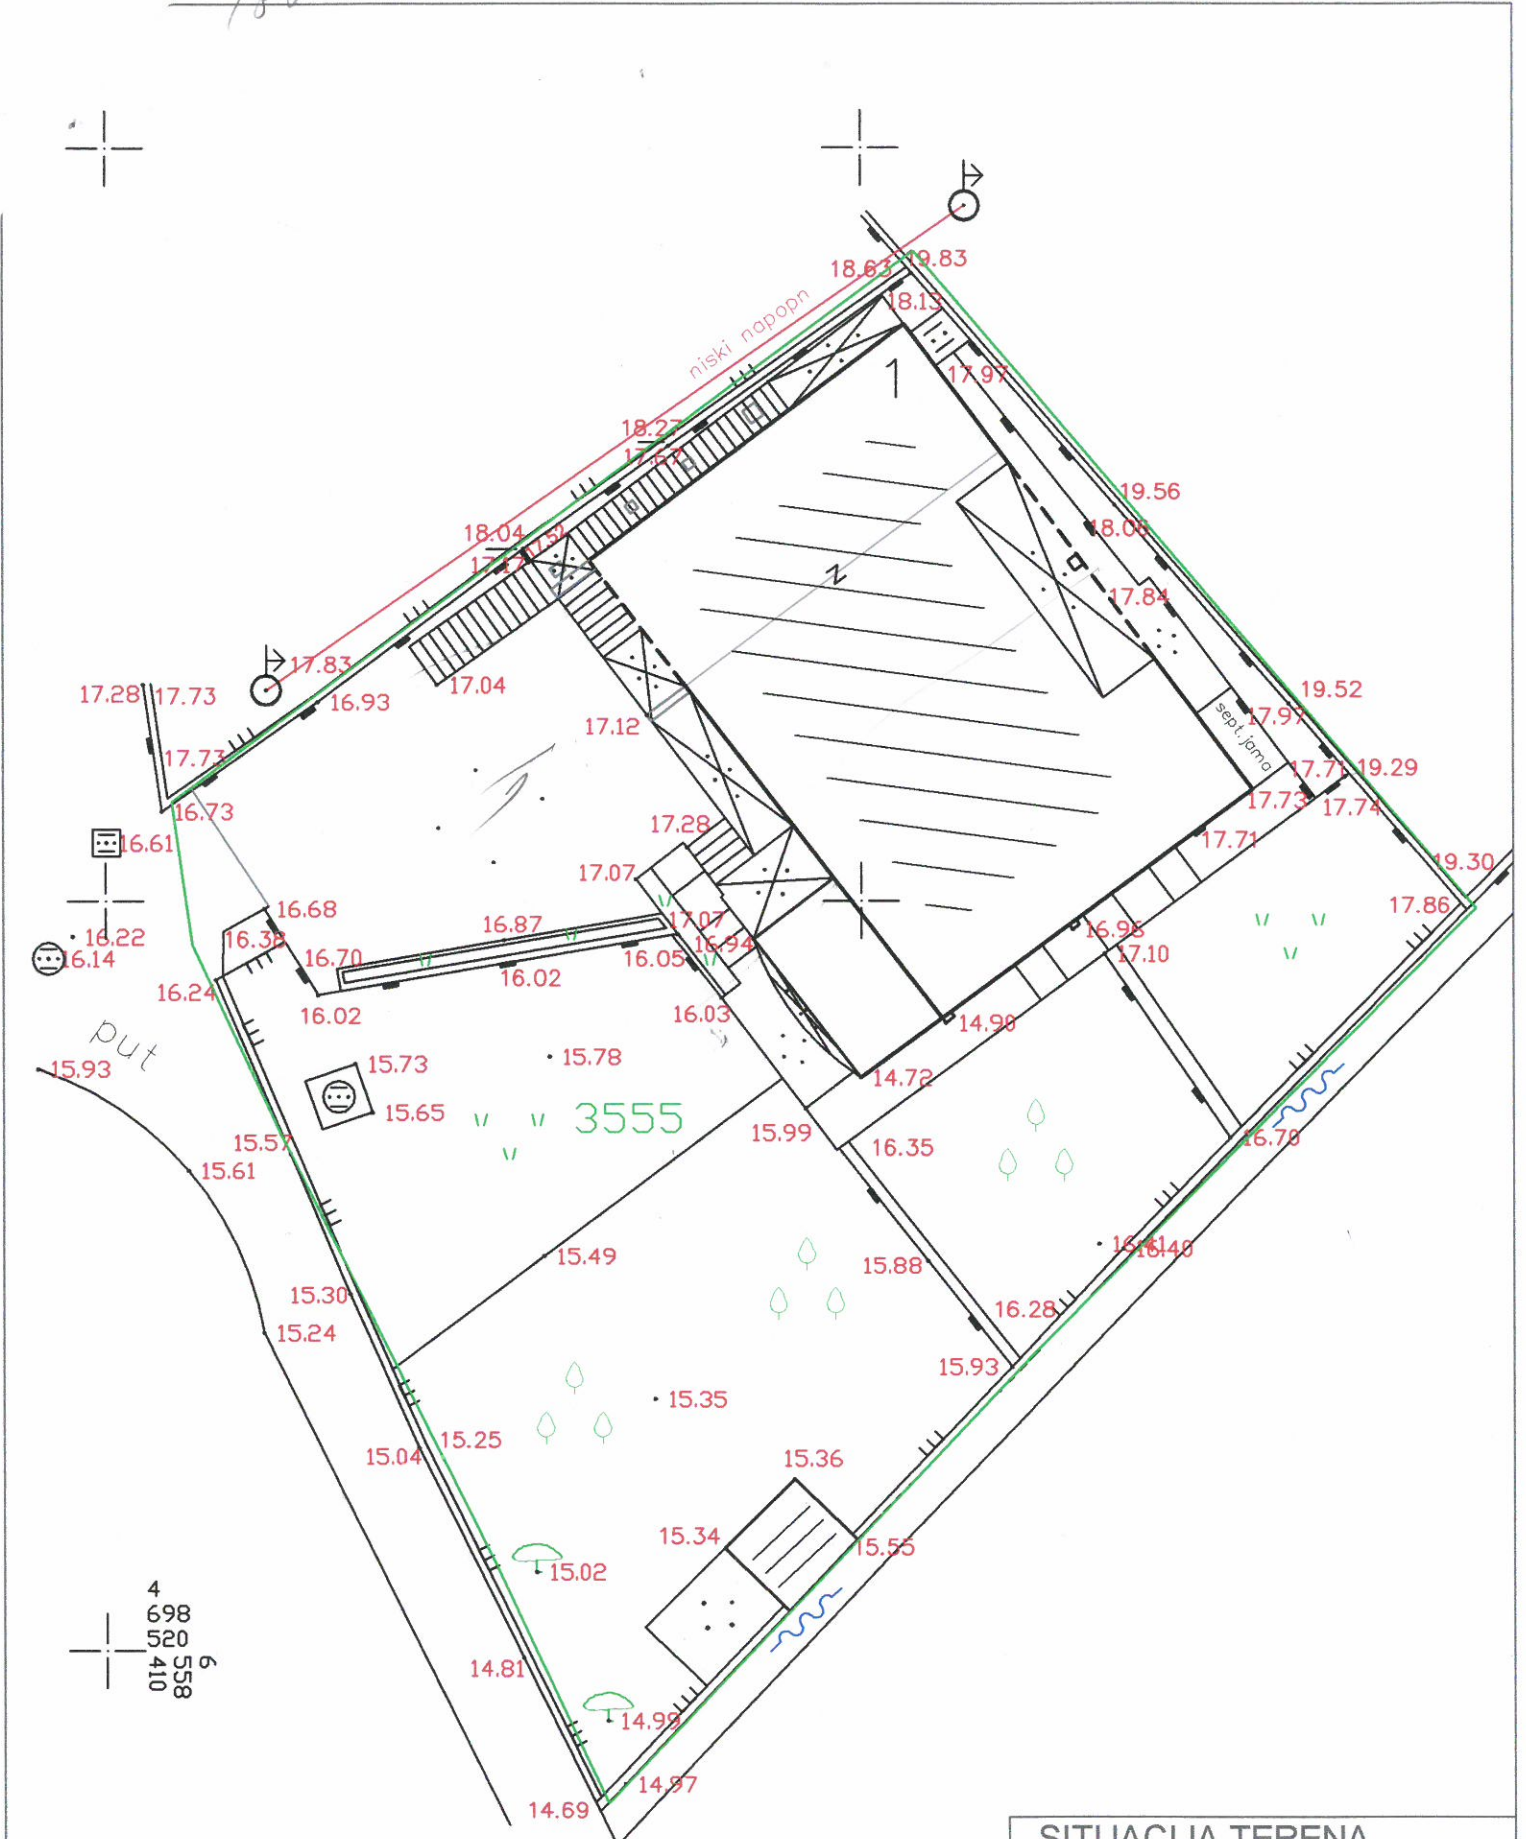

SITUACIJA TERENA

Opština Tivat, KO Tivat
kat. parc. 3555

"PREMIER" D.O.O.

R 1 : 200

Izradio: Jovanović Jovan, geom.

Karać Žarko, dir.

Ovlašćenje br. 02.25692

Datum: septembar 2013