

PREZIME I IME BOGDANOVIĆ BLAŽENKO

ADRESA KALIMANJ BR. TIVAT

Tel 069045 800

Crna Gora OPŠTINA TIVAT				
Primljeno: <u>20-06-2014</u>				
Organ.jed.	Klasif.znak	Red.br.	Prilog	Urednik
<u>0909</u>	<u>-350-</u>	<u>420/85</u>		

## **OPŠTINA TIVAT**

Sekretarijat za uređenje prostora i zaštitu životne sredine

### **PRIMJEDBE SA JAVNE RASPRAVE NACRT DUP-a „GORNJI KALIMANJ“**

#### **1. OPŠTE PRIMJEDBE NA PLAN:**

PRENOSIH TI JE PUT DO PORODIČNE KUĆE KOJI SE  
HEMOŽE SPROVESTI ZBOG VISINSKE RAZLIKE NA  
SANOM TERENU I UDARA U SANU KUĆU


#### **2. KONKRETNI PRIJEDLOZI:**

Kat.par.br. 2428 KO TIVAT

Sušтина primjedbe: OD 1966 GOD. ŽIVIM U KALIMANJU NA PARCELI 2428

POSJEDUJEM GRAĐEVINSKU DOZVOLU ZA ISTU BR. 1486/2 OD 5/IV/1971  
IMAO SAM NORMALAN PUT DO KUĆE DOKLE KOMŠIJE NIŠU REKLE  
2430 BR. PAR. DAJE TO NIŠOU PUT. CJELO KUĆA I OBJEKTI POMOCI  
NA PARCELI OKRENUTI SU PREMA MORY. SA VAŠIM PREDLOGOM  
BI DOLAZIO IZA KUĆE. IMAM PISMENU SAGLASNOST OD VLAŠNIKA  
KAT. PARC. 2428 BOGDANOVIĆ VLAŠNIKA: MAŠIĆ VALENTINE ZA PRILAZAK MOJOJ  
KAT. PARC. 2428 TAKU DAMI JE NEOPHODNO 4-6 KURDLATA PARCELE 2430 KAT. PAR.  
VAŠNOSTU STANE GLAVOČIĆ, MOLIM VAS DAMI DAFE PRILAZ PUTEM S-21 KUDA  
SAM POLOLAZIO CJELO ŽIVOT

Tivat, 20.06 2014

  
potpis

Opština: Tivat  
 Katastarska opština: TIVAT  
 Broj lista nepokretnosti: 174

Parcele (A list)

Broj	Podbroj	Način korišćenja	Zgrada	Potes	Površina (m <sup>2</sup> )	Osnov sticanja prava
2428	0	Porodična stambena zgrada	1	TRIPOVIĆI	68	GRADENJE
2428	0	Porodična stambena zgrada	2	TRIPOVIĆI	37	GRADENJE
2428	0	Pomoćna zgrada	3	TRIPOVIĆI	34	GRADENJE
2428	0	Dvorište	-	TRIPOVIĆI	250	NASLJEDE

Ukupna površina parcela: 389 m<sup>2</sup>

Vlasnici (B list)

Naziv nosioca prava	Tip nosioca	Tip prava	Obim prava
OPŠTINA TIVAT	PRAVNO LICE	Svojina	1/1
BOGDANOVIĆ NIKOLA BLAŽENKO	FIZIČKO LICE	Korišćenje	1/1

Objekti (V list)

Broj	Podbroj	Zgrada	Način korišćenja	Površina (m <sup>2</sup> )	Spratnost	Osnov sticanja prava	Godina izgradnje
2428	0	1	Porodična stambena zgrada	68	Nema podataka	Nema podataka	-
2428	0	2	Porodična stambena zgrada	37	PRIZEMNA ZGR.SA PODRUMOM ILI SUTERENOM	GRADENJE	981
2428	0	3	Pomoćna zgrada	34	PRIZEMNA ZGRADA	GRADENJE	971

Ukupna površina zemljišta pod objektima: 139 m<sup>2</sup>

Posebni dijelovi objekata (V list)

Broj	Podbroj	Zgrada	Broj dijela objekta	Način korišćenja	Površina (m <sup>2</sup> )	Sprat	Sobnost	Ulaz	Osnov sticanja prava	Tip prava	Naziv nosioca prava	Tip nosioca	Obim prava
2428	0	1	1	Stambeni prostor	60	Prizemlje	Dvosoban stan	-	GRADENJE	Svojina	BOGDANOVIĆ NIKOLA BLAŽENKO	FIZIČKO LICE	1/1
2428	0	1	2	Stambeni prostor	60	Prvi sprat	Dvosoban stan	-	GRADENJE	Svojina	BOGDANOVIĆ NIKOLA BLAŽENKO	FIZIČKO LICE	1/1
2428	0	2	1	Stambeni prostor	25	Prva etaža podruma	Jednosoban stan	-	GRADENJE	Svojina	BOGDANOVIĆ NIKOLA BLAŽENKO	FIZIČKO LICE	1/1
2428	0	2	2	Stambeni prostor	31	Prizemlje	Jednosoban stan	-	GRADENJE	Svojina	BOGDANOVIĆ NIKOLA BLAŽENKO	FIZIČKO LICE	1/1
2428	0	2	3	Stambeni prostor	32	Potkrovlje-mansarda	Jednosoban stan	-	GRADENJE	Svojina	BOGDANOVIĆ NIKOLA BLAŽENKO	FIZIČKO LICE	1/1

Ukupna površina posebnih dijelova objekata: 208 m<sup>2</sup>











**P+1+PK**

Z1-UP93

**P+1+PK**

Z1-UP94

**P+1+PK**

Z1-UP95

Z1-UP85

**P+1+PK**

Z1-UP

**P+1+**

UP-S-12

**S-27**

5.0




UP96  
**+2**

**P+1+PK**  
Z1-UP99

**P+1+PK**  
Z1-UP98

**P+1+PK**  
Z1-UP106

**P+1**  
Z1-UP100

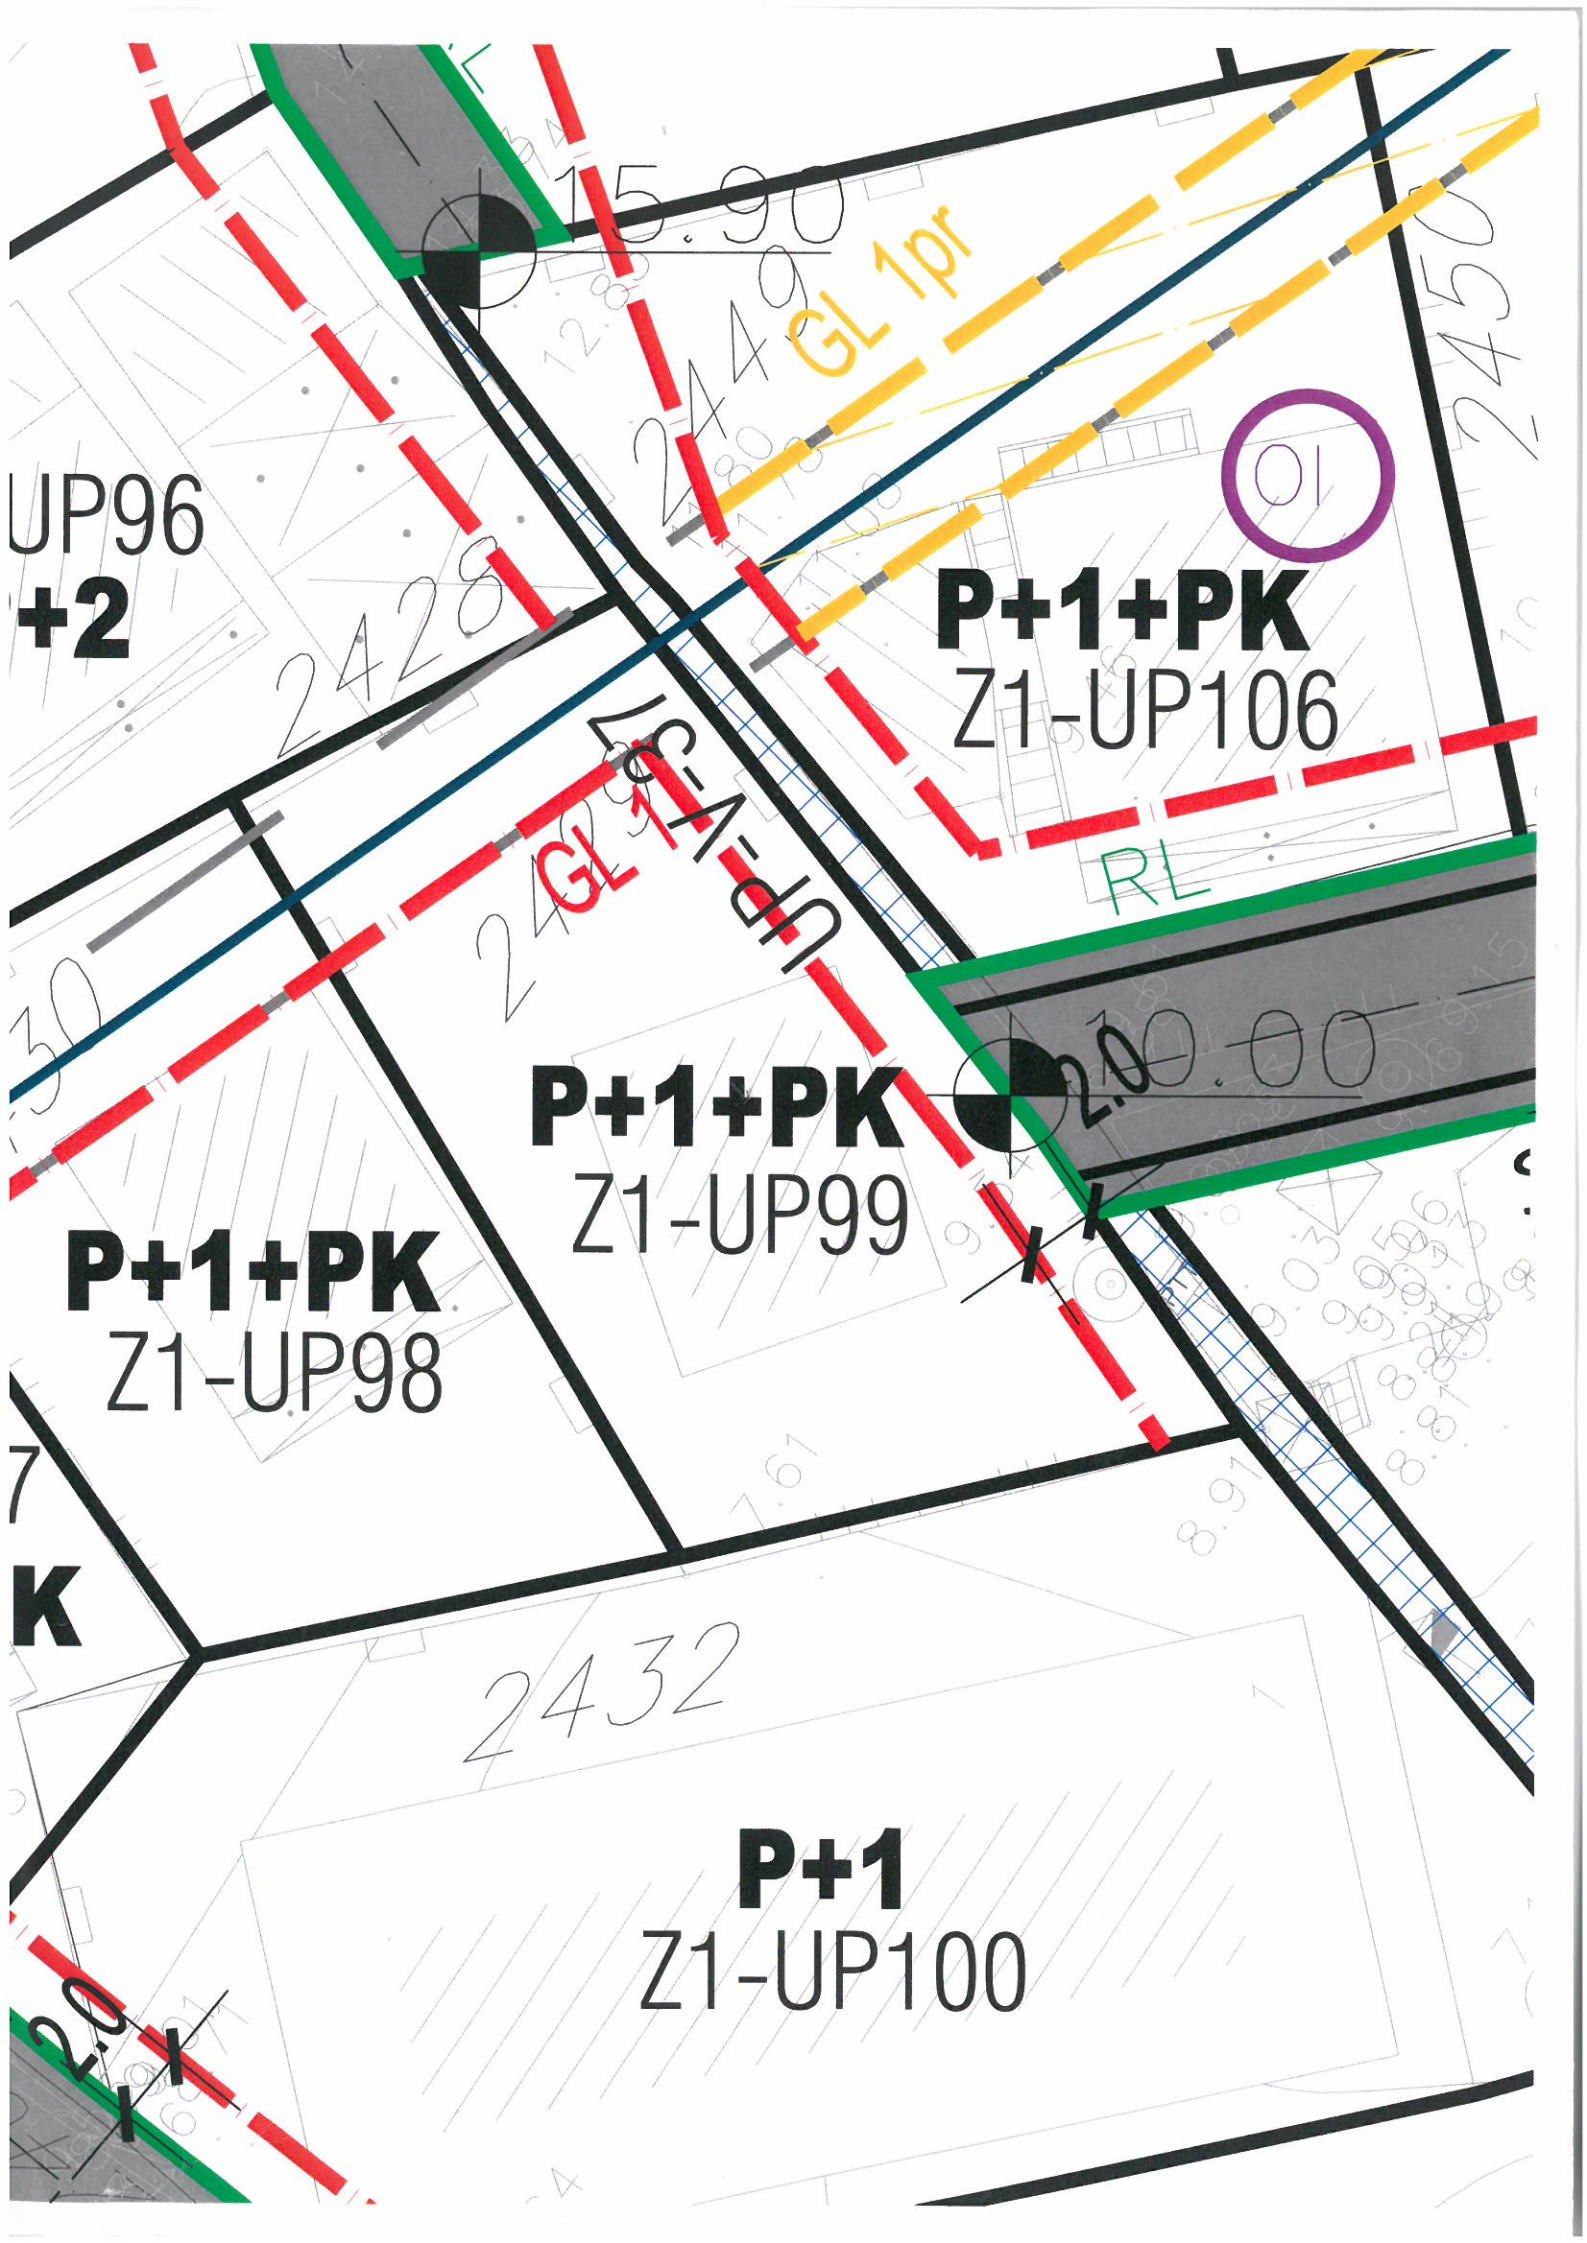

Arhitektonski projektini biro "Prostor"

OBITELJSKA ZGRADNA PR.

SP - 15

BOGDANOVIC MILICA - TVAT

TELEFON 31-316

PETKOVSKA 7/V.

ZAGREB

T.R.	4042/90
INVAZ. I. II.	
M. 1. 2. 3.	
PROJEKCIJA	
STANJE	

Arhitektonski projektini biro "Prostor"

DIREKTOR:

16. 11. 70.

Potvrđuje se da je ova organizacija sastavila sve dokumentaciju i izvršila njenu unutarnju kontrolu prema propoziciji od 42. Odbora za kontrolu i nadzor.

U Zagrebu, dan

Broj: 4042

ARHITEKTONSKI PROJEKTI: 0000

Po ovom predmetu je odobrena izgradnja na ime

*Božidar Milica*

Odobrenjem broj 4486/XI od 5. 11. 1970.

Broj dosija 25/71



Socijalistička Republika Crna Gora

SKUPŠTINA OPŠTINE TIVAT

Urbanistička služba

Broj 16-3829/1

Tivat, 18. XII. 1970 godine

Na osnovu člana 16. i 19. Osnovnog zakona o izgradnji investicionih objekata ("Službeni list SFRJ", broj 30/60) i člana 18. Odluke o gradjenju ("Službeni list SRCG" - opštinski propisi, broj 12/69), Urbanistička služba organa uprave Skupštine opštine Tivat, donosi

#### URBANISTIČKU SAGLASNOST

Izgradnja objekta PORODIČNA STAMBENA IZGRADJA  
na čest. zem. br. 2999/21 K.O. TIVAT  
mjesto \_\_\_\_\_ U SKLADU JE SA PROSTORNIM I URBANISTIČKIM  
PLANOVIMA i propisima iz oblasti urbanizma.

Veličina objekta može biti: dužina 10 m., širina  
7 m., broj etaža 7+1.

Ostali urbanistički uslovi:

Ova saglasnost važi godinu dana od dana izdavanja i može poslužiti kao prilog zahtjevu za izdavanje odobrenja za izgradnju. Gradnji objekta se može pristupiti samo nakon pribavljanja odobrenja za izgradnju.

#### O b r a z l o ž e n j e

Investitor Boždonović Ljubica Nikola  
iz TIVAT podnio je zahtjev za Urbanističku saglasnost za izgradnju predmetnog objekta. Nadležna služba organa uprave Skupštine opštine Tivat, izvršila je provjeru dokumentacije i uporedjenja sa prostornim planovima pa kako je ustanovljeno da smetnje nema, donešena je saglasnost kao u dispozitivu.

Taksa po Tarifnom broju 28. Zakona o RAT uplaćena uplatnicom na žiro račun broj 207-840-31101/018 pod nazivom: SO Tivat, administrativne takse.

DOSTAVITI:

- Naslovu,
- dosijeu,
- Arhivi.



REFERENT ZA URBANIZAM,

Tasko Kostić


*[Handwritten signature]*



# KONKRETAN PREDLOG

BOGDANOVIC BLAZENKO

KAT. PAR. BR. 2428

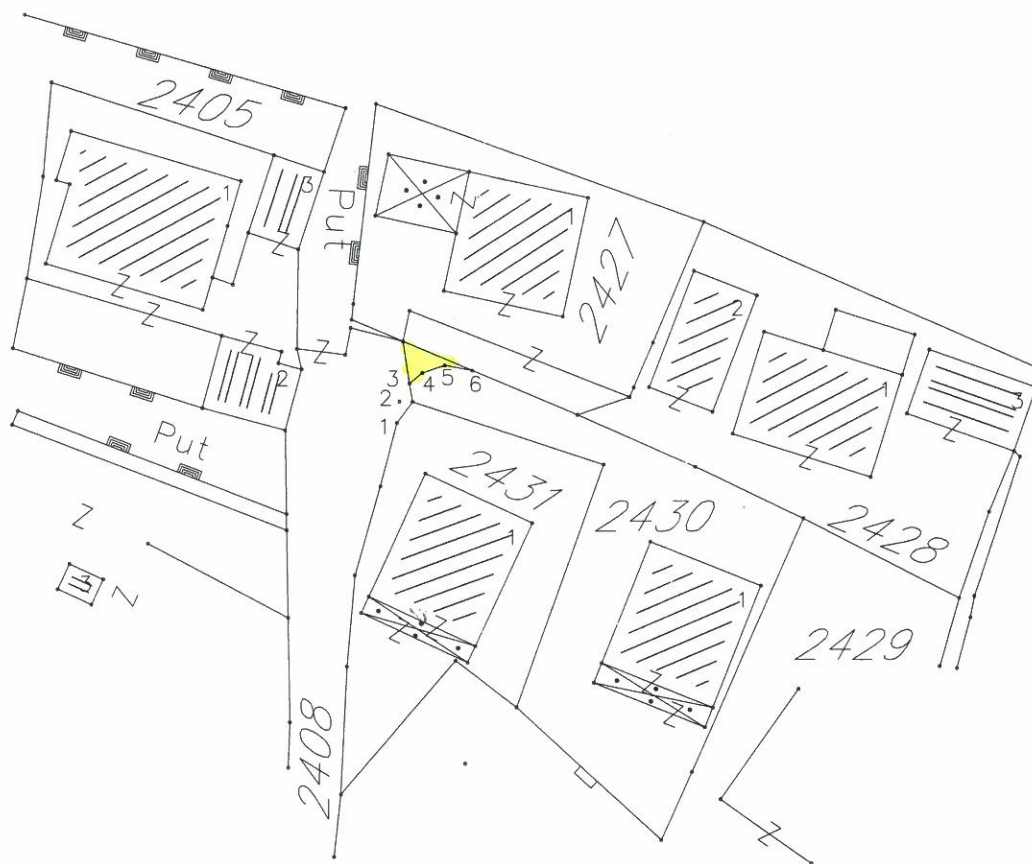

BR.T.	Y	X
1	6558158.69	4698854.28
2	6558158.86	4698855.69
3	6558159.54	4698856.90
4	6558160.38	4698857.59
5	6558161.87	4698858.09
6	6558163.70	4698857.76


POSJEDUJEM PISMENU SAGLASNOST  
VLASNIKA KAT. PAR. BR. 2427 BOGDANOVIC VLADIMIR  
MAŠIĆ VALENTINA, SPORNI PRILAZ PREKO  
KAT. PAR. BR. 2430 VLASNIK GLAVIČIĆ STANE. 4 KVADRATA



SITUACIJA - DIO STANJE, NASELJA MONTA  
NE ZGRADE, KALIMAN "U TIVTU, ~

$$M. = 1:1000$$

RAĐENO: 1971 GODINE  
SA PUTEM

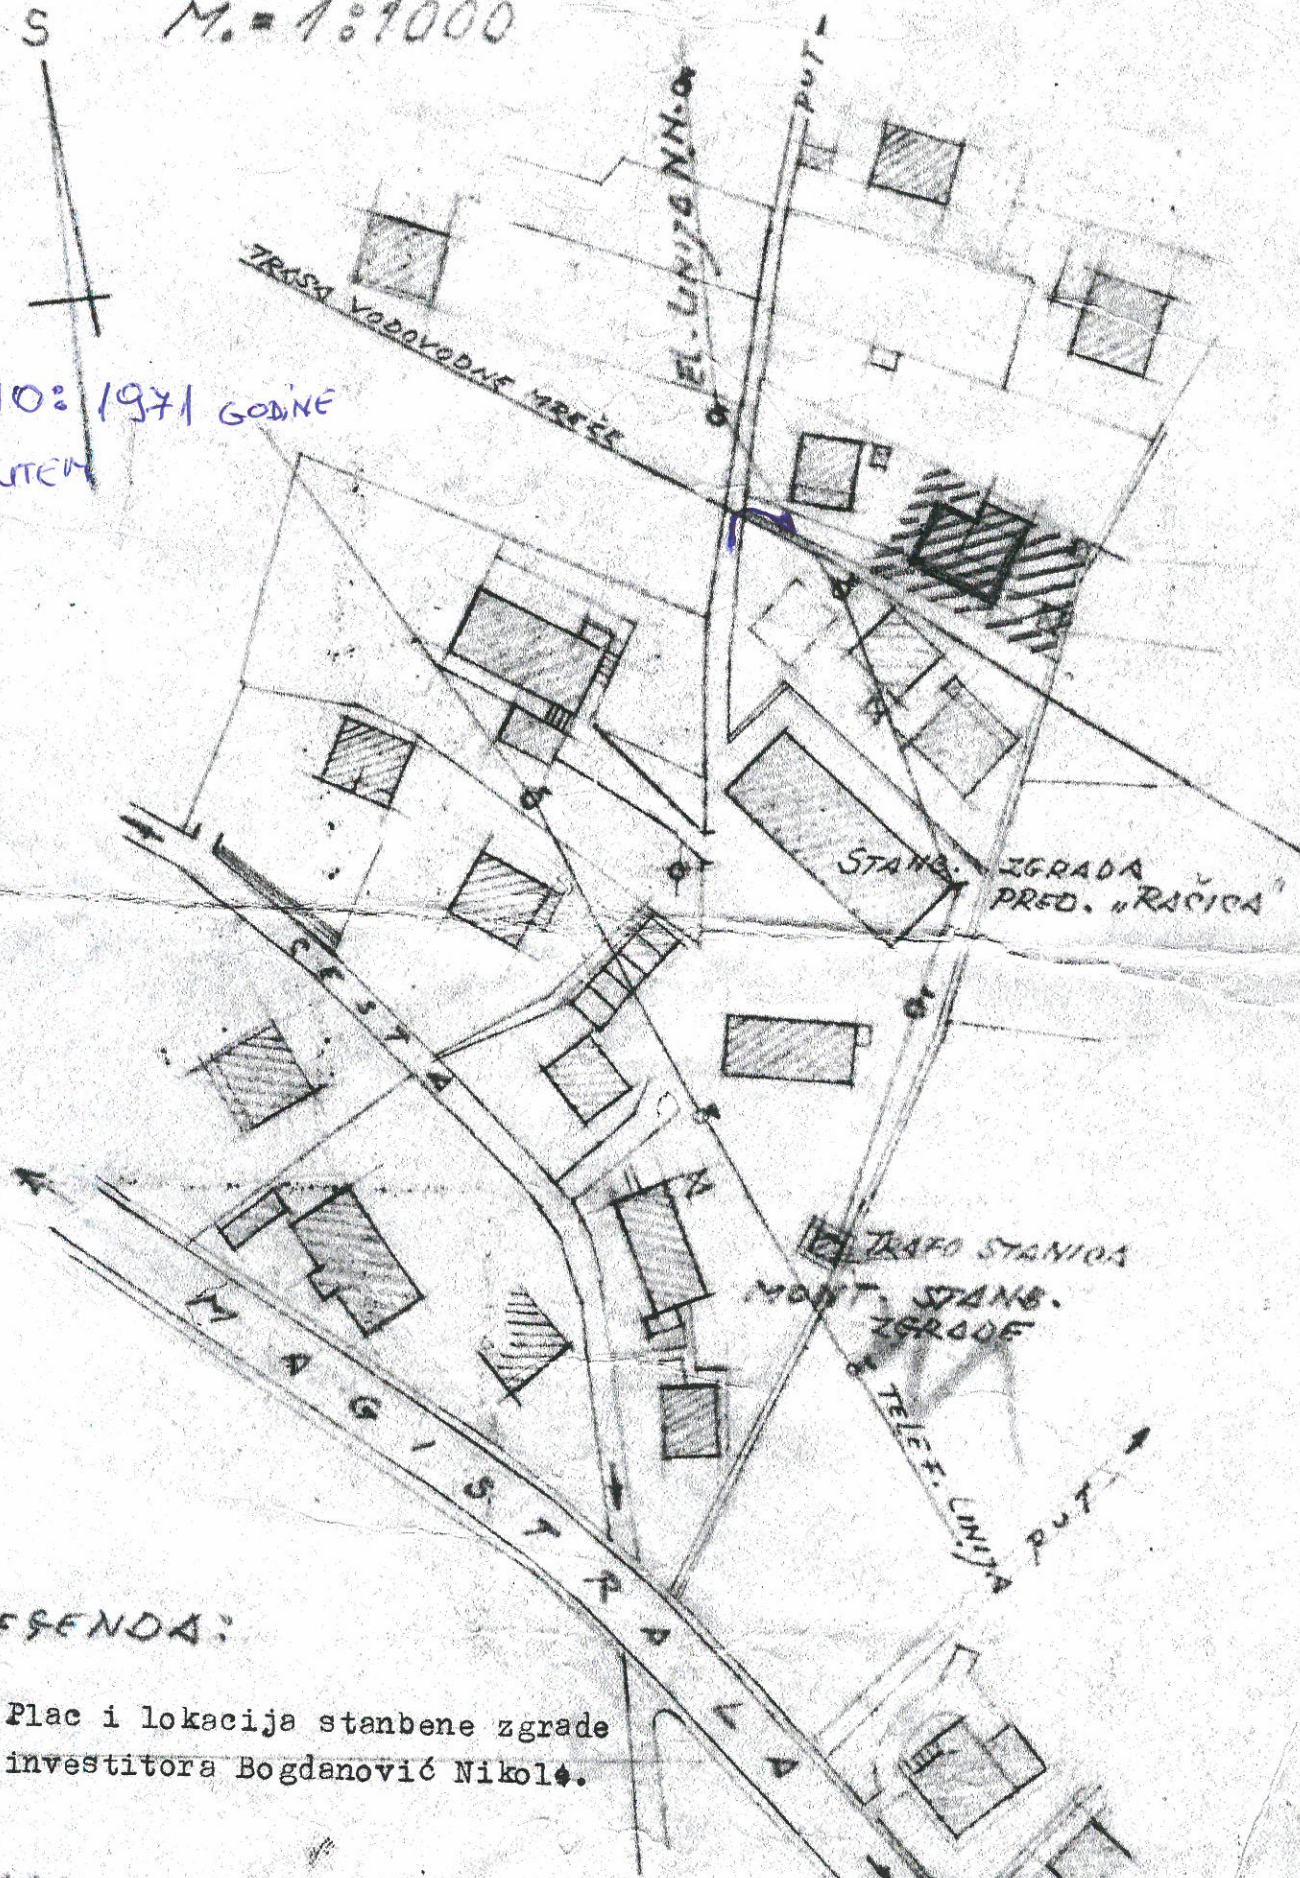

LEGENDA:



Plac i lokacija stanbene zgrade  
investitora Bogdanović Nikola.

CR 40:  
S-407-TEHN. *[Signature]*

INVESTITOR  
BOGDANOVIC NIKOLA