

PREZIME i IME BRKOVIĆ JASMINA  
ADRESA TIVAT, TRG MAGNOLIJA  
Tel 067 535 997

|                              |             |               |        |            |
|------------------------------|-------------|---------------|--------|------------|
| Crna Gora<br>OPŠTINA TIVAT   |             |               |        |            |
| Primljeno: <u>19-06-2014</u> |             |               |        |            |
| Organ.jed.                   | Klasif.znak | Red.br.       | Prilog | Vrijednost |
| <u>0909</u>                  | <u>350</u>  | <u>420/69</u> |        |            |

## **OPŠTINA TIVAT**

Sekretarijat za uređenje prostora i zaštitu životne sredine

### **PRIMJEDBE SA JAVNE RASPRAVE NACRT DUP-a „GORNJI KALIMANJ“**

#### **1. OPŠTE PRIMJEDBE NA PLAN:**

---

---

---

#### **2. KONKRETNI PRIJEDLOZI:**

Kat.par.br. 3585 KO TIVAT

Suština primjedbe: OPŠIRNIJE U PRILOGU  
SA SKICAMA

---

---

---

---

---

---

---

---

---

Tivat, 12.06. 2014

Brković Jasmina  
potpis

## PRIMJEDBE NA NACRT DUP-a „Gornji Kalimanj“

Vlasnici smo katastarske parcele 3585 i objekta 1 na istoj KO TIVAT.

Zajedničkim uvidom u nacrt DUP-a „Gornji Kalimanj“ sa javne rasprave, uvidjeli smo da se ovim planom predviđjela saobraćajnica oznake S-44 u širini svega 2.60 m do naše katastarske parcele. Saobraćajnicom širine 2.60 m nije moguće kolima prići objektu na našoj parceli. Iz tog razloga prigovaramo na granice planiranog puta i insistiramo na širini od 3 m, kako je to prikazano na skici predloga, tako što bi se put proširio u parcelu 3583 u površini od 6 m<sup>2</sup> i u parcelu 3580 u površini od 4 m<sup>2</sup>.

Napominjemo da smo već u ranijim postupcima uredno predali anketni list sa prigovorima i potrebnom dokumentacijom, tražeći da nam ucrtate put kojim bi nesmetano dolazili do naše kuće.

Takođe seu vezi istoga kod Direkcije za imovinu Opštine Tivat vodi postupak eksproprijacije zemljišta za put koji je prethodnim DUP-om bio ucrtan preko parcela 3578, 3575/5, 3575/4, 3586 i preko dijela naše parcele 3585, ali se taj postupak još nije okončao jer se vlasnici parcela neslažu sa eksproprijacijom.

Za našu porodičnu stambenu zgradu imamo odobrenje za gradnju i uredno smo platili komunalije za objekat kao što izmirujemo sve obaveze u vezi nepokretnosti.

Drugi način kolskog prilaza našoj parceli 3585 bi bio sa katastarske parcele 3575/5 koji je u naravi put i predviđen je ovi DUP-om da bude javni put oznake S-43, s tim što bi isti trebalo produžiti u dužini od cca 3.23 m i širinicca 3.57, odnosno do kraja katastarske parcele 3575/5 kako je sada ucrtana u katastru. Da bi se dobila širina veća od 3 m na putu S-43 predlažemo da se isti put proširi na dijelu parcele 3578 a kako je to raniji DUP-om bilo ucrtano i za koje privođenje DUP-a namjeni postupak je još u toku.

Ovim prigovorom se nadamo da ćemo nakon mnogo godina dobiti prilaz kući kao i svi ostali vlasnici kuća u našoj okolini, a i šire.

Unaprijed zahvaljujemo.

PODNOŠIOCI PRIGOVORA:

Brković Jasmina

*Brković Jasmina*




$R =$ 

K.O.TIVAT

# GRAFIČKI PRIKAZ IZMJENE GRANICA

R= 1: 1000    LEGENDA: - CRVENE LINIJE – PREDLOG GRANICA

- PLAVE LINIJE – GRANICE I OZNAKE KATASTARSKIH PARCELA

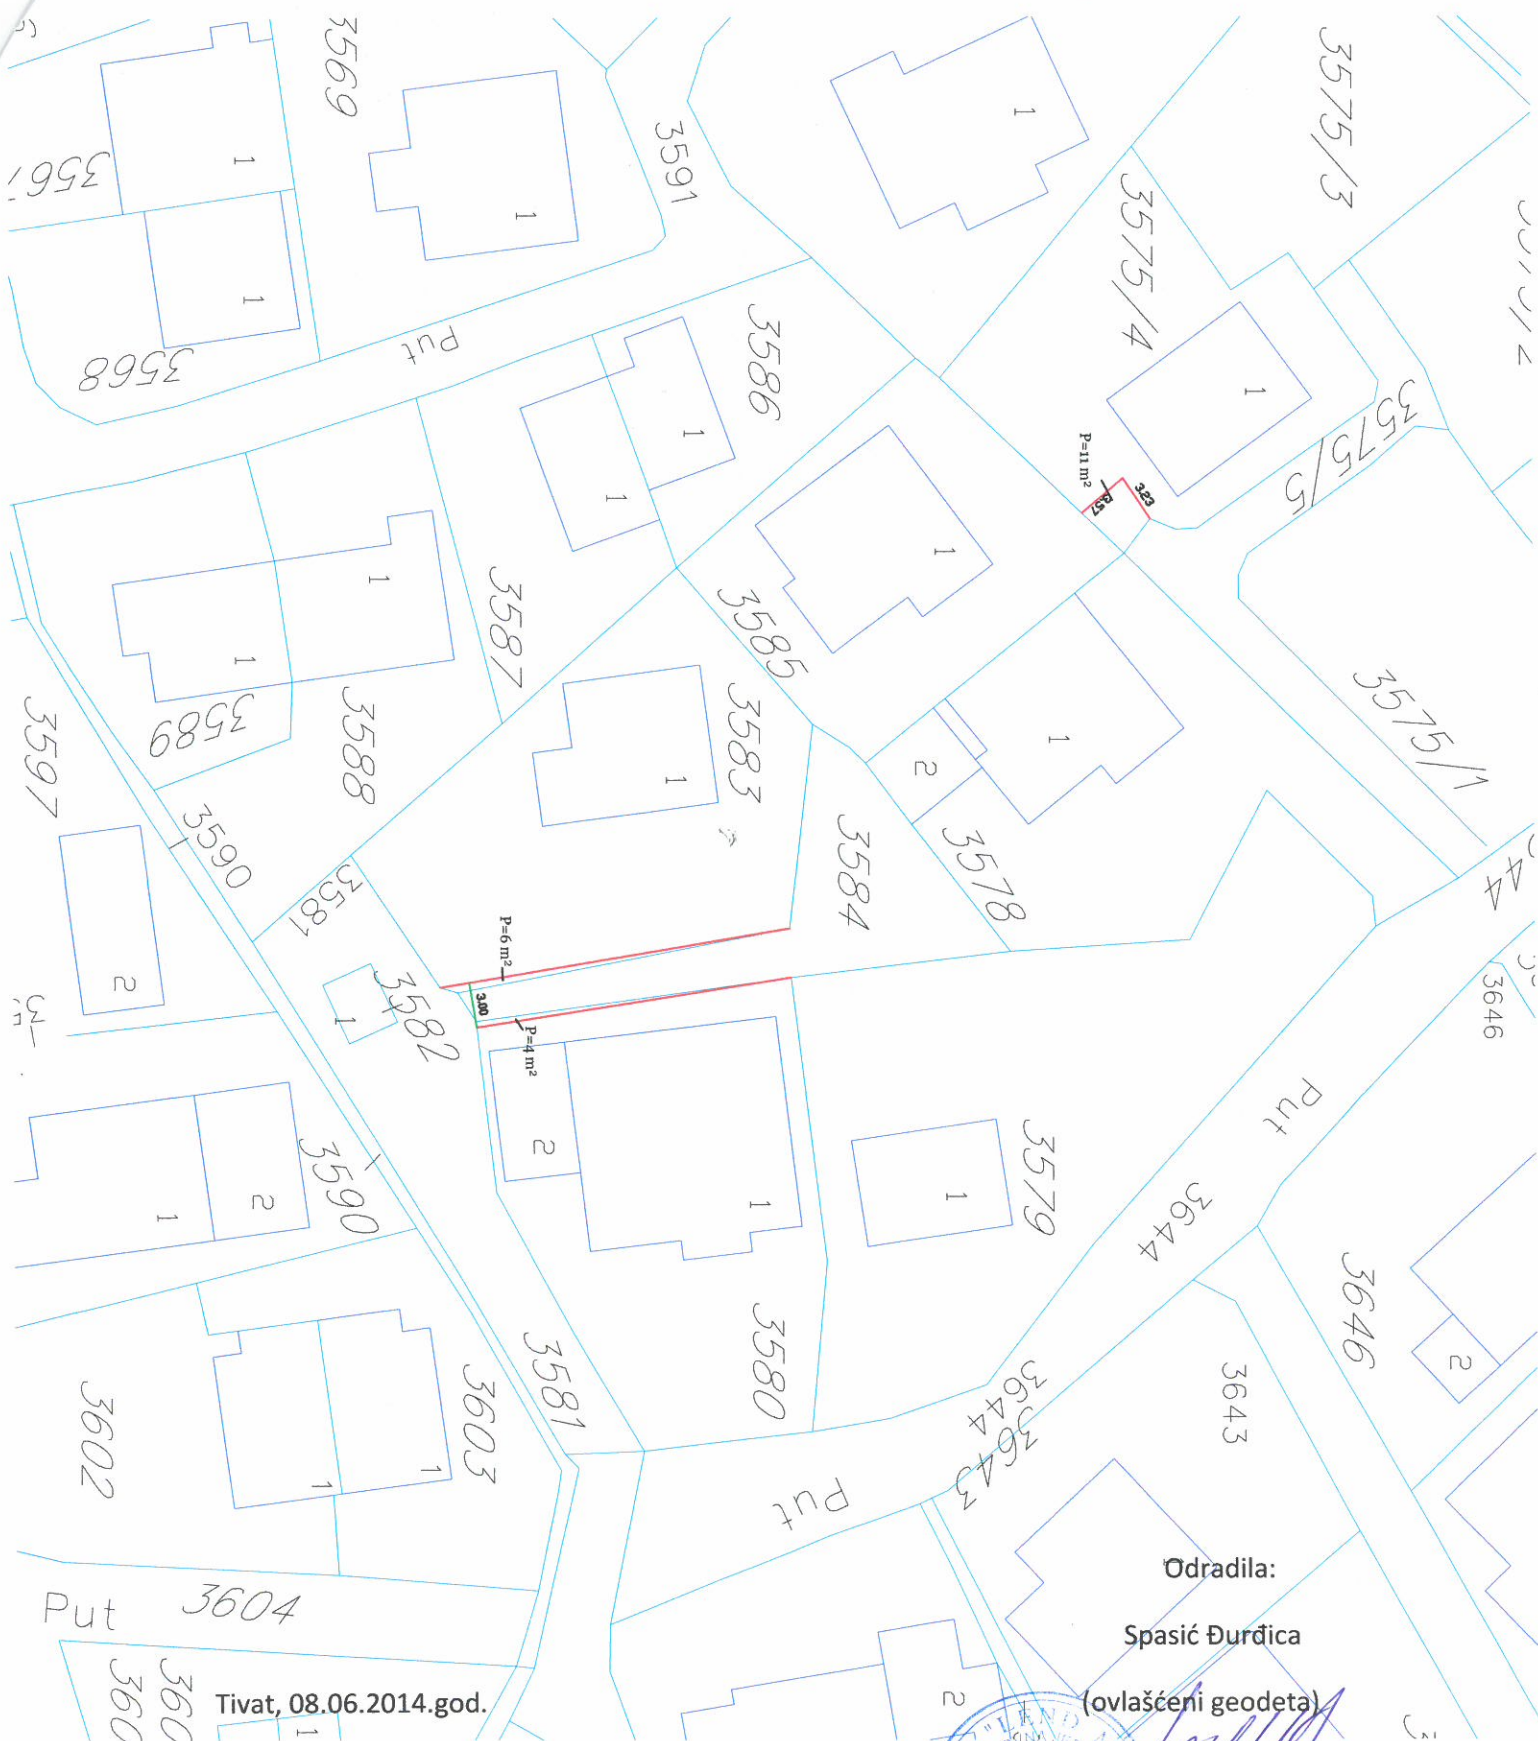

Odradila:

Spasić Đurđica

(ovlašćeni geodeta)

Tivat, 08.06.2014.god.







CRNA GORA  
UPRAVA ZA NEKRETNINE

# OVLAŠĆENJE

*Kojim se potvrđuje da je*

**SPASIĆ Đura ĐURĐICA**

*Geodetski tehničar, rođena dana 17.07.1969.godine u Kotoru-Crna Gora,  
dana 12.09.2011.godine.*

*položila stručni ispit i stekla ovlašćenje za*

**IZVOĐENJE GEODETSKIH RADOVA**

*u oblasti:*

**ODRŽAVANJE DRŽAVNOG PREMJERA I  
KATASTRA NEPOKRETNOSTI I VODOVA**



Broj: 02-3746/2

Podgorica, 13.09.2011.godine

DIREKTOR  
MIĆO ORLANDIĆ