

PREZIME i IME ŽIVKOVIĆ IVONA

ADRESA PALIH BORACA B.B.

Tel 069 644 645

Crna Gora OPŠTINA TIVAT				
Primljeno:		20-06-2014		
Organ. jed.	Klasif. znak	Red. br.	Prilog	Vrijednost
0909	350	420/96		

## **OPŠTINA TIVAT**

Sekretarijat za uređenje prostora i zaštitu životne sredine

### **PRIMJEDBE SA JAVNE RASPRAVE NACRT DUP-a „GORNJI KALIMANJ“**

#### **1. OPŠTE PRIMJEDBE NA PLAN:**

MOJA PRIMJEDBA VEZANA JE ZA KAT. PARCELU BROJ 3275.  
PO NOVOM DUP-U ULAZITE U MOJU PARCELU I TO NEPOTREBNO.


#### **2. KONKRETNI PRIJEDLOZI:**

Kat.par.br. 3275 KO TIVAT

Suština primjedbe: PARCELA BR. 3275 SVOJEVREMENO JE BILA VLASNIČKI  
VEZANA ZA PARCELU 3276. OPŠTINA JE UZELA PARCELU 3276  
I POSTAVILA KANALIZACIJU. SADA SE PLANIRA PUT KOJI PONOVO  
ODUŽIMA DIO OD MOJE PARCELE 3275, A OPŠTINSKI DIO OSTAJE DIJELOM  
PRAZAN. JOŠ JEDAN OD RAZLOGA JE I TO ŠTO VAŠIN PLANOM JA VIŠE  
NEBI INALA HESMETALI PROLAZ OKO KUĆE ŠTO ZAKON PROPISUJE  
KAO OBAVEZNO. MISLIM DA JE MOGUĆE IZMJESTITI PUT VAN PARCELE  
3275, A IMA ŠTETU OPŠTINSKE PARCELE BROJ 3276, A DA SE NE POREMETI  
VAŠ PLAN. NADAM SE DA ĆE TE MI IZACI U SUSRET.

Tivat, 20. 06. 2014


Živković Ivona  
potpis

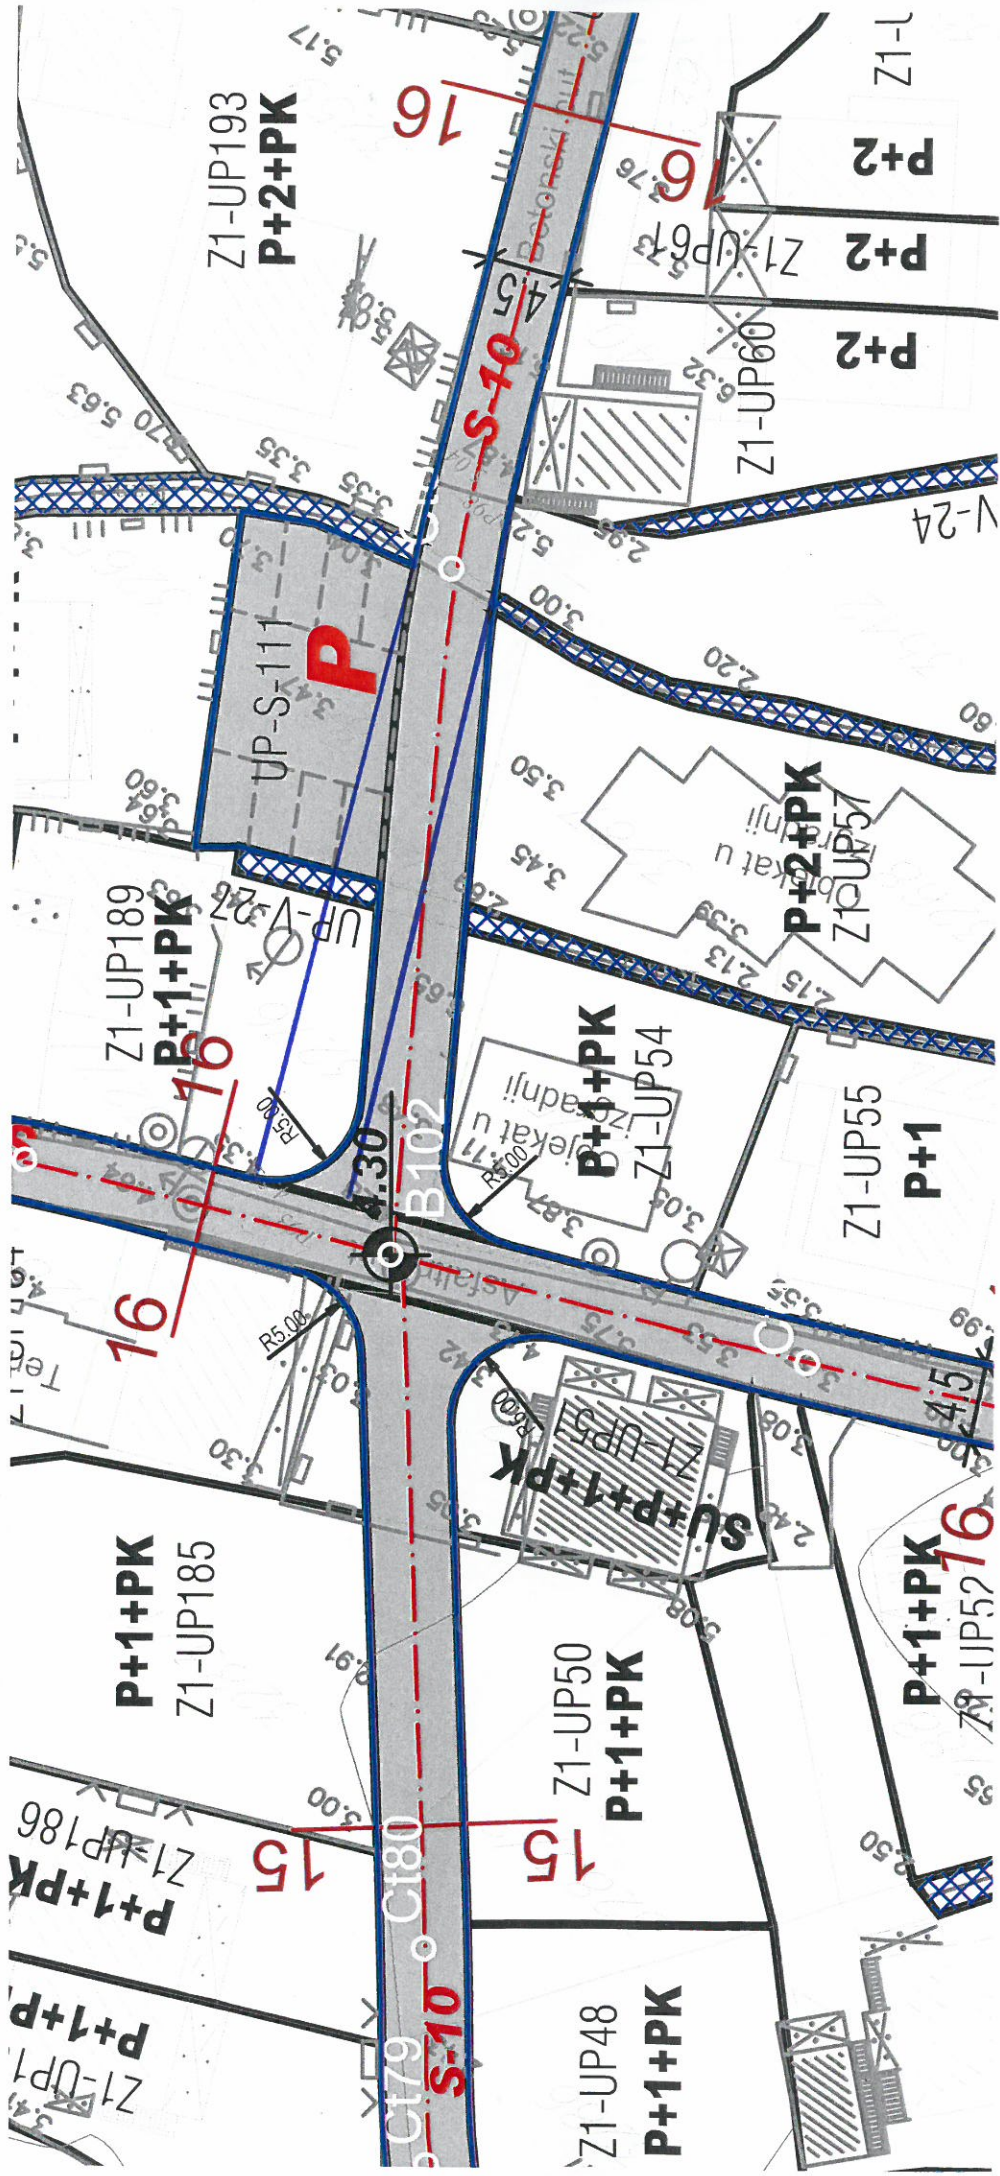



# PREDLOG PROMIJENE PRAVCA PUTA

## NOVA SKICA (NAŠ PREDLOG)

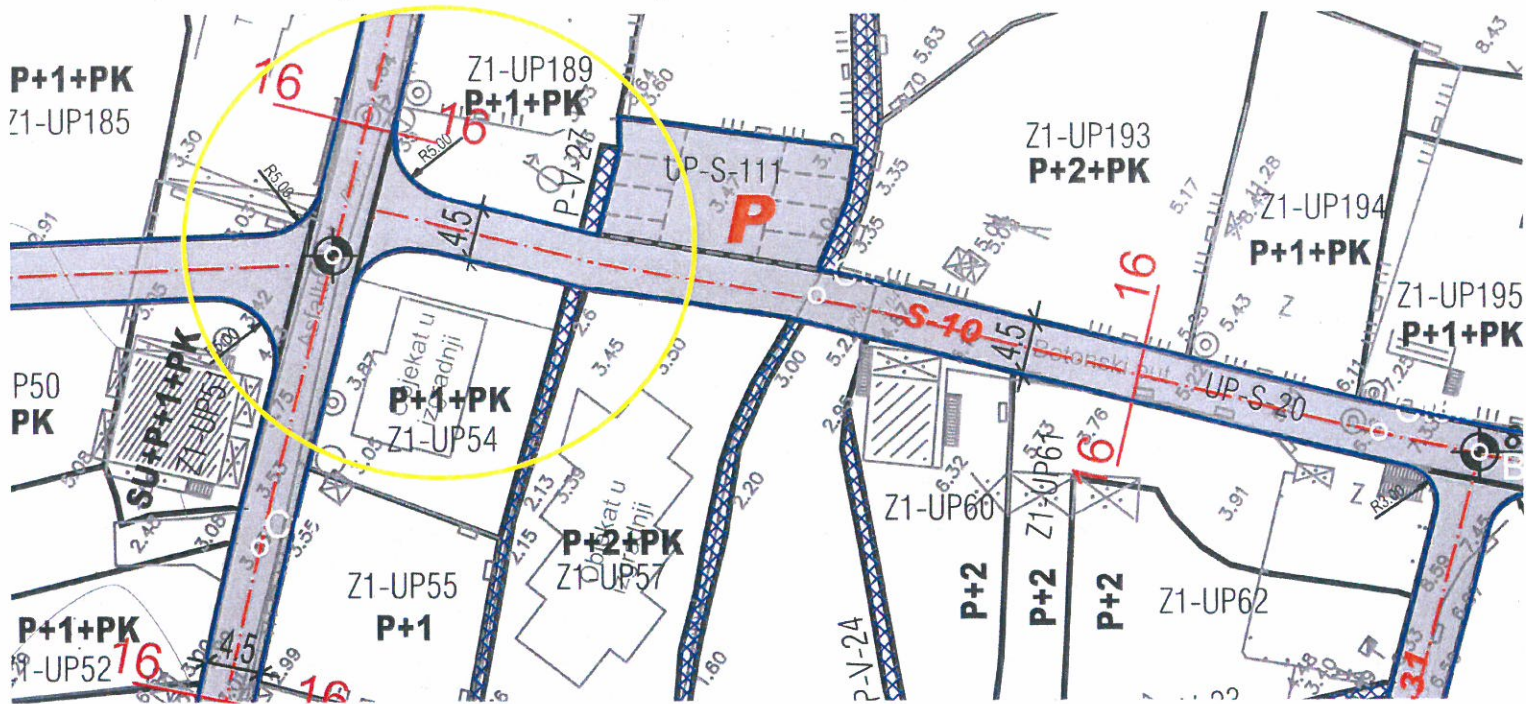

# NEPRIHVATLJIV PREDLOG OPSTINE TIVAT

