

UP KOSTIĆI - URBANISTIČKI USLOVI

UP 500


URBANISTIČKI PARAMETRI PARCELE

br. parc.	namjena	P parcele	br. obj. na parc.	P osnove obj.	spratnost	BRGP	intervencija	opis intervencije
	postojeći objekat		1	54	P+1	108	rekonstrukcija ruševine	SK razvijena spratna kuća - u svemu prema zatečenom rješenju
	postojeći objekat		2	11	terasa		rekonstrukcija izgleda	pokrivanje, ograda
	postojeći objekat		3	6	P	6	rekonstrukcija izgleda	pokrivanje
UP500	SMG	155	3	17	P+1	114		

IZVOD IZ KATASTRA R=1:500



IZVOD IZ PLANA R=1:500

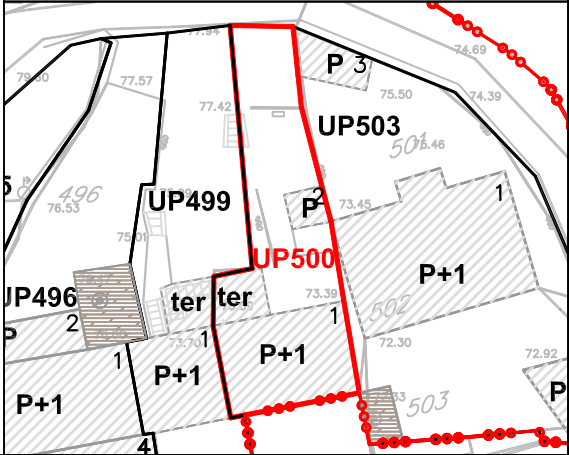

IDEJNO RJEŠENJE R=1:200

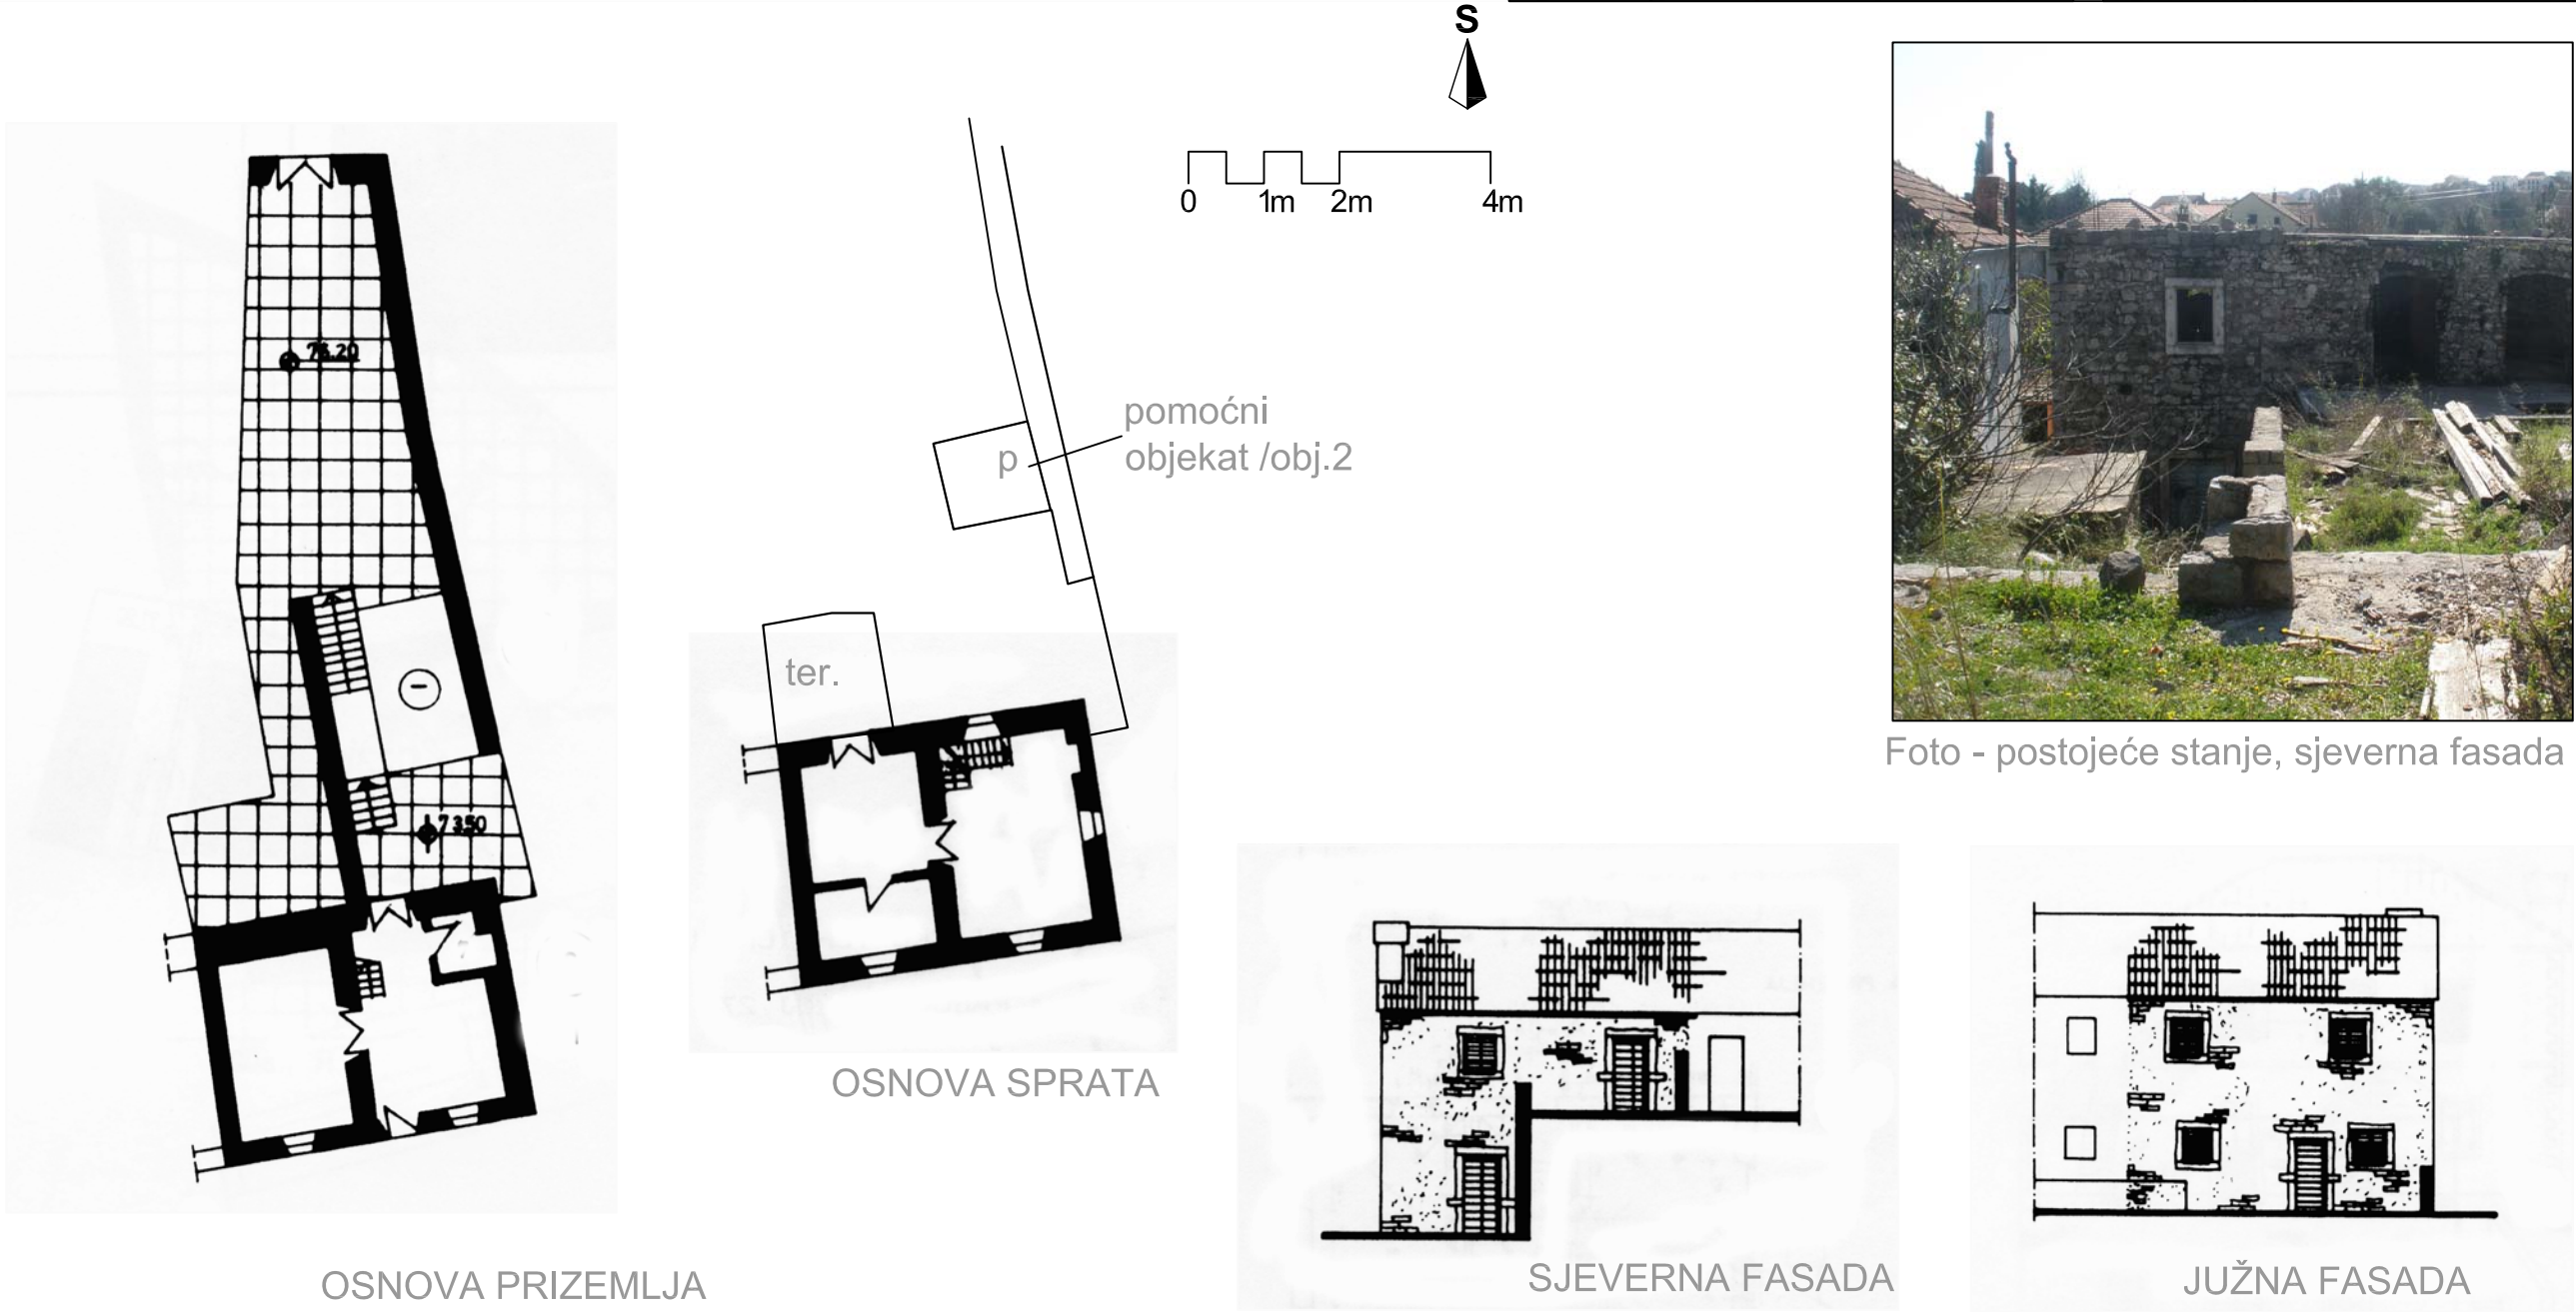


Foto - postojeće stanje, sjeverna fasada