


Opština TIVAT  
KO Kršići

SITUACIONI PLAN  
KATASTRARSKA PARCELA 920 - UP Krašići 1

Potisni cjevovod  
DN 315mm

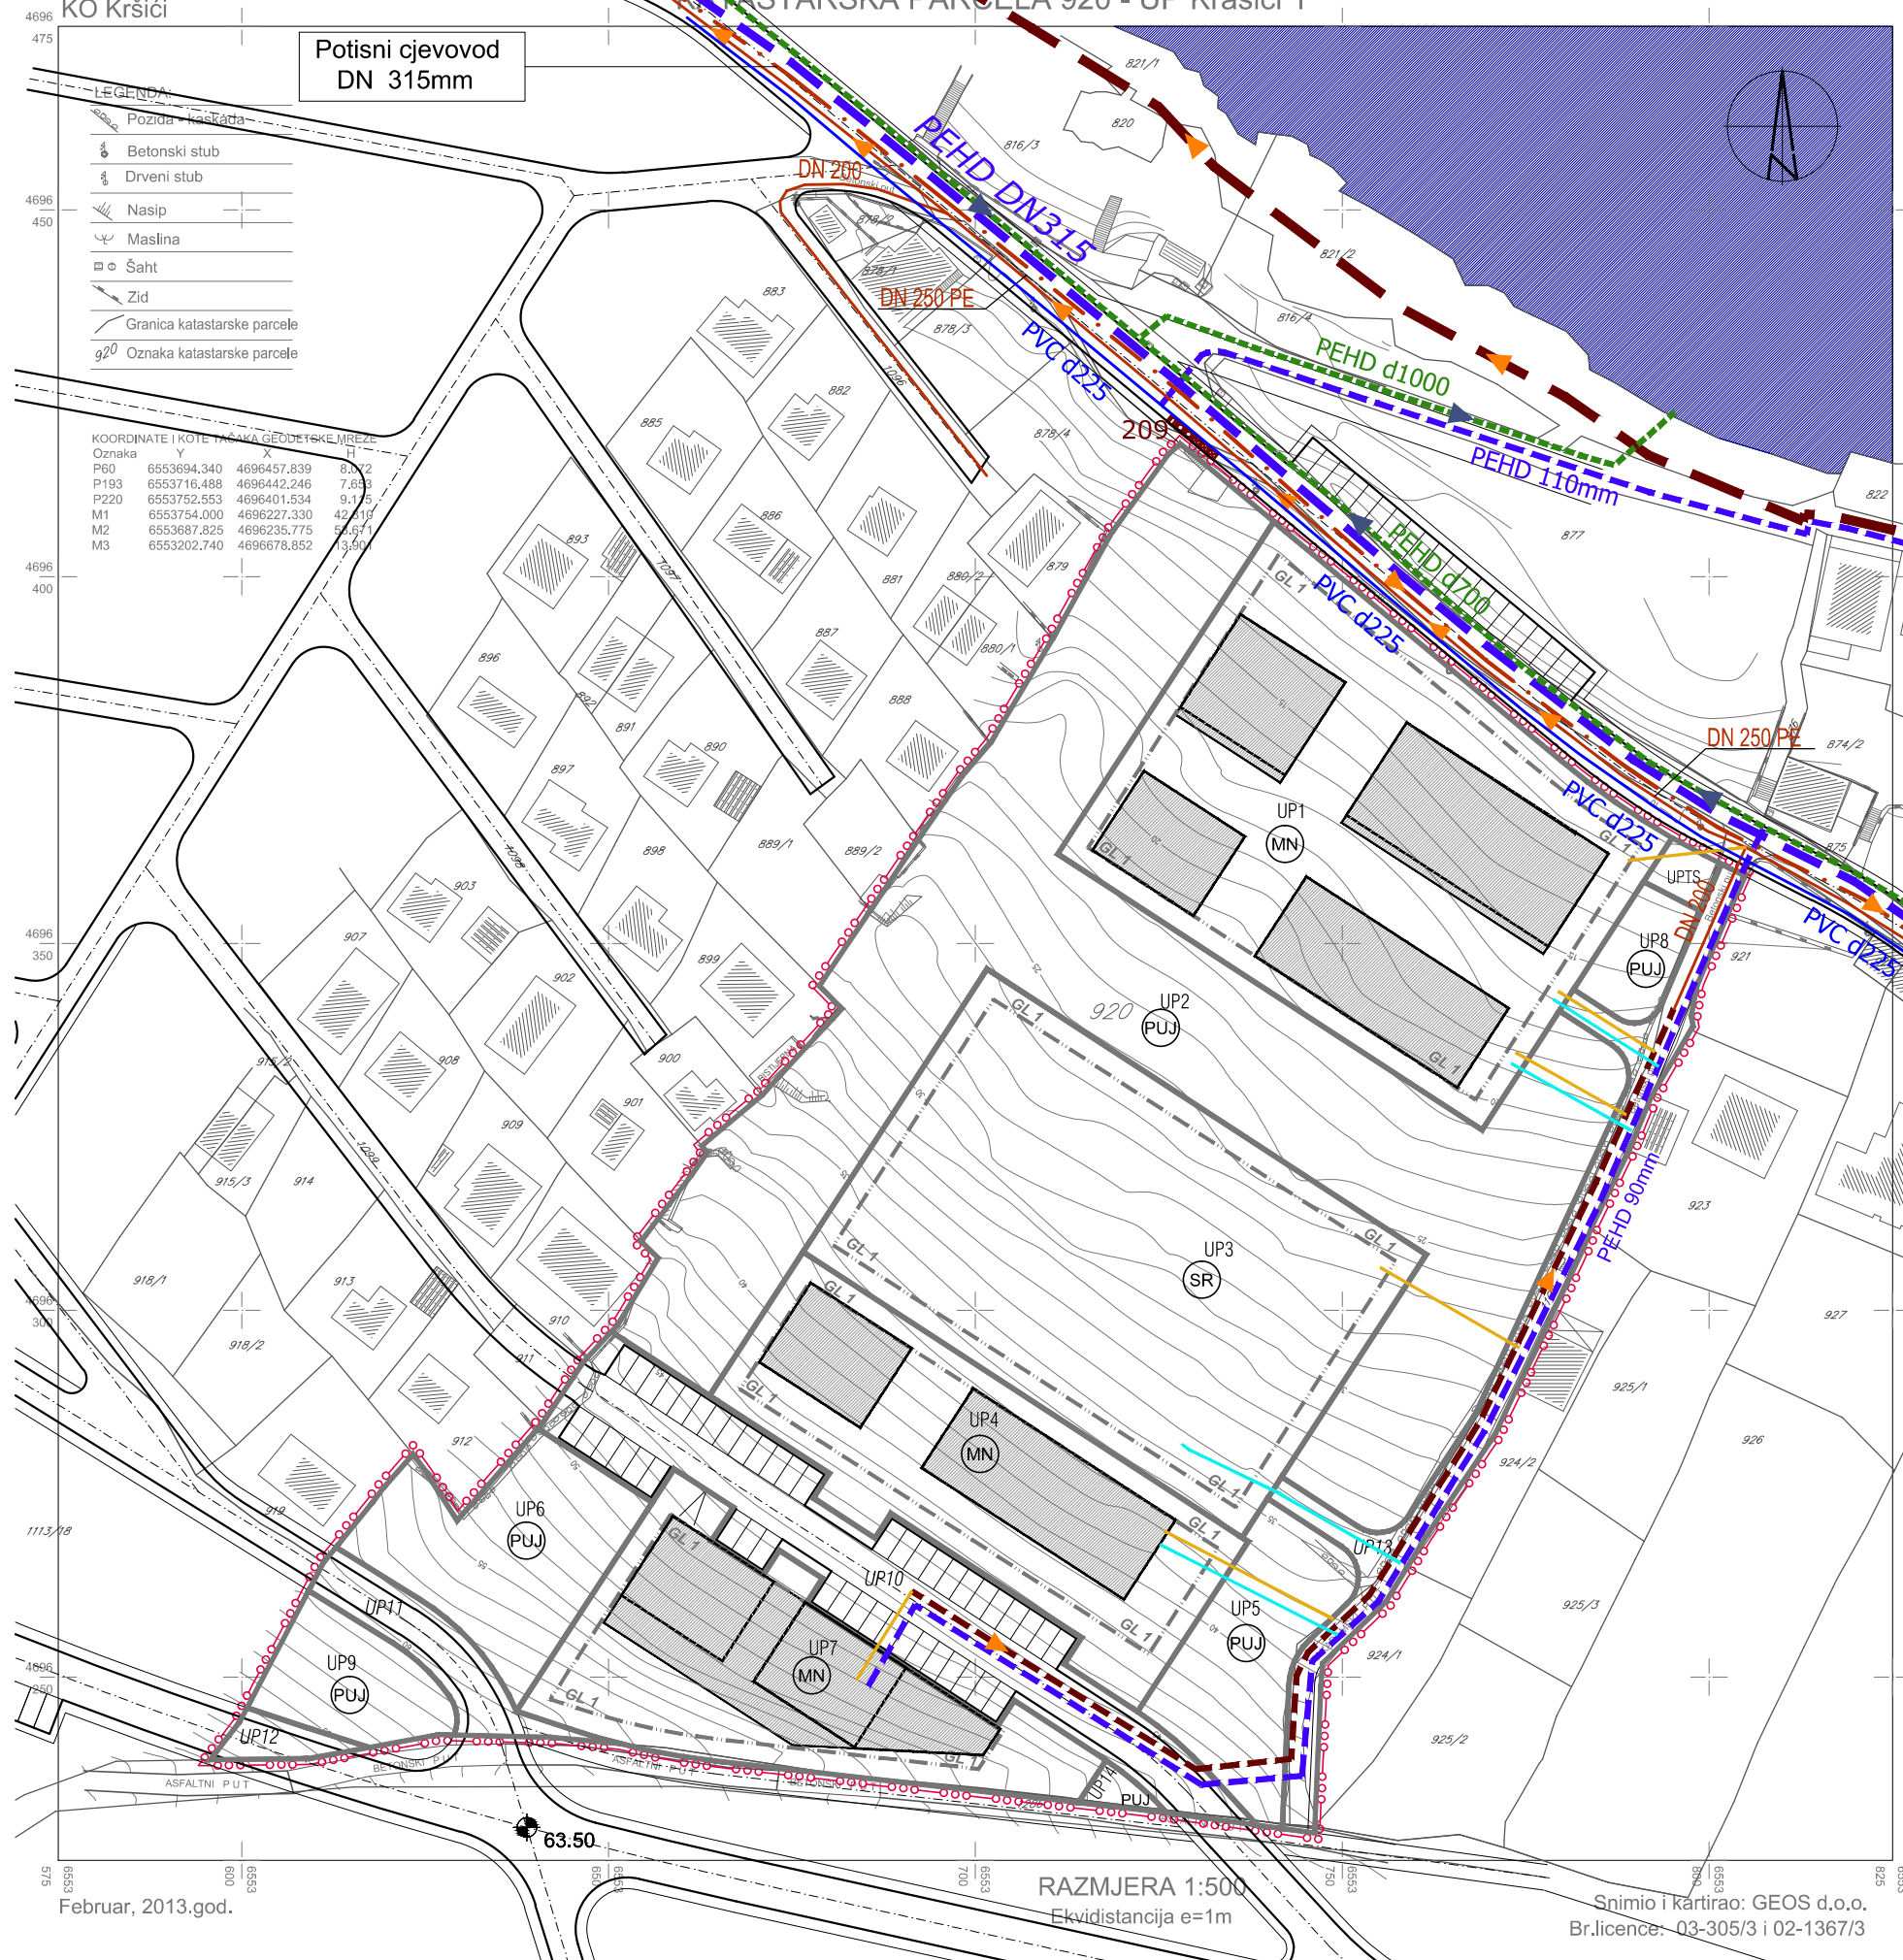

KOORDINATE I KOTE TERENA GEODETSKE MREŽE

Oznaka	X	Y	H
P60	6553694.340	4696457.839	83.2
P193	6553716.488	4696442.246	78.83
P220	6553752.553	4696401.534	91.15
M1	6553754.000	4696227.330	42.19
M2	6553687.825	4696235.775	56.71
M3	6553202.740	4696678.852	93.90

Februar, 2013.god. RAZMJERA 1:500 Ekvidistancija e=1m Snimio i kartirao: GEOS d.o.o. Br.licence: 03-305/3 i 02-1367/3

LEGENDA:

- granica urbanističkog projekta
- granica i broj katastarske parcele
- granica i broj urbanističke parcele
- građevinska linija - GL1
- gabarit prizemlja objekta
- gabarit sprata objekta
- postojeći vodovod
- planirani vodovod po PUP Tivat pehd 315mm
- planirani vodovod
- vodovodni kućni priključci
- projektovani i delimično izgrađeni kanalizacioni vod pod pritiskom
- projektovani i delimično izgrađeni gravitacioni kanalizacioni vod
- planirani kanalizacioni vod
- planirani kanalizacioni vod - DSL Krašići
- smjer odvođenja
- kanalizacioni kućni priključci
- projektovana atmosferska kanalizacija prema DSL Krašići
- lokacija za kontejnere

**URBANISTIČKI PROJEKT**  
**KRAŠIĆI 1**

**NACRT PLANA**  
**PLAN HIDROTEHNIČKE**  
**INFRASTRUKTURE**

list **O8**  
razmera  
**1:1000**