


LEGENDA:

	Pozida - kaskada
	Betonski stub
	Drveni stub
	Nasip
	Maslina
	Šaht
	Zid
	Granica katastarske parcele
	920 Oznaka katastarske parcele

KOORDINATE I KOTE TAČAKA GEODETSKE MREŽE

Oznaka	Y	X	H
P60	6553694.340	4696457.839	8.072
P193	6553716.488	4696442.246	7.653
P220	6553752.553	4696401.534	9.115
M1	6553754.000	4696227.330	42.810
M2	6553687.825	4696235.775	53.671
M3	6553202.740	4696678.852	13.901

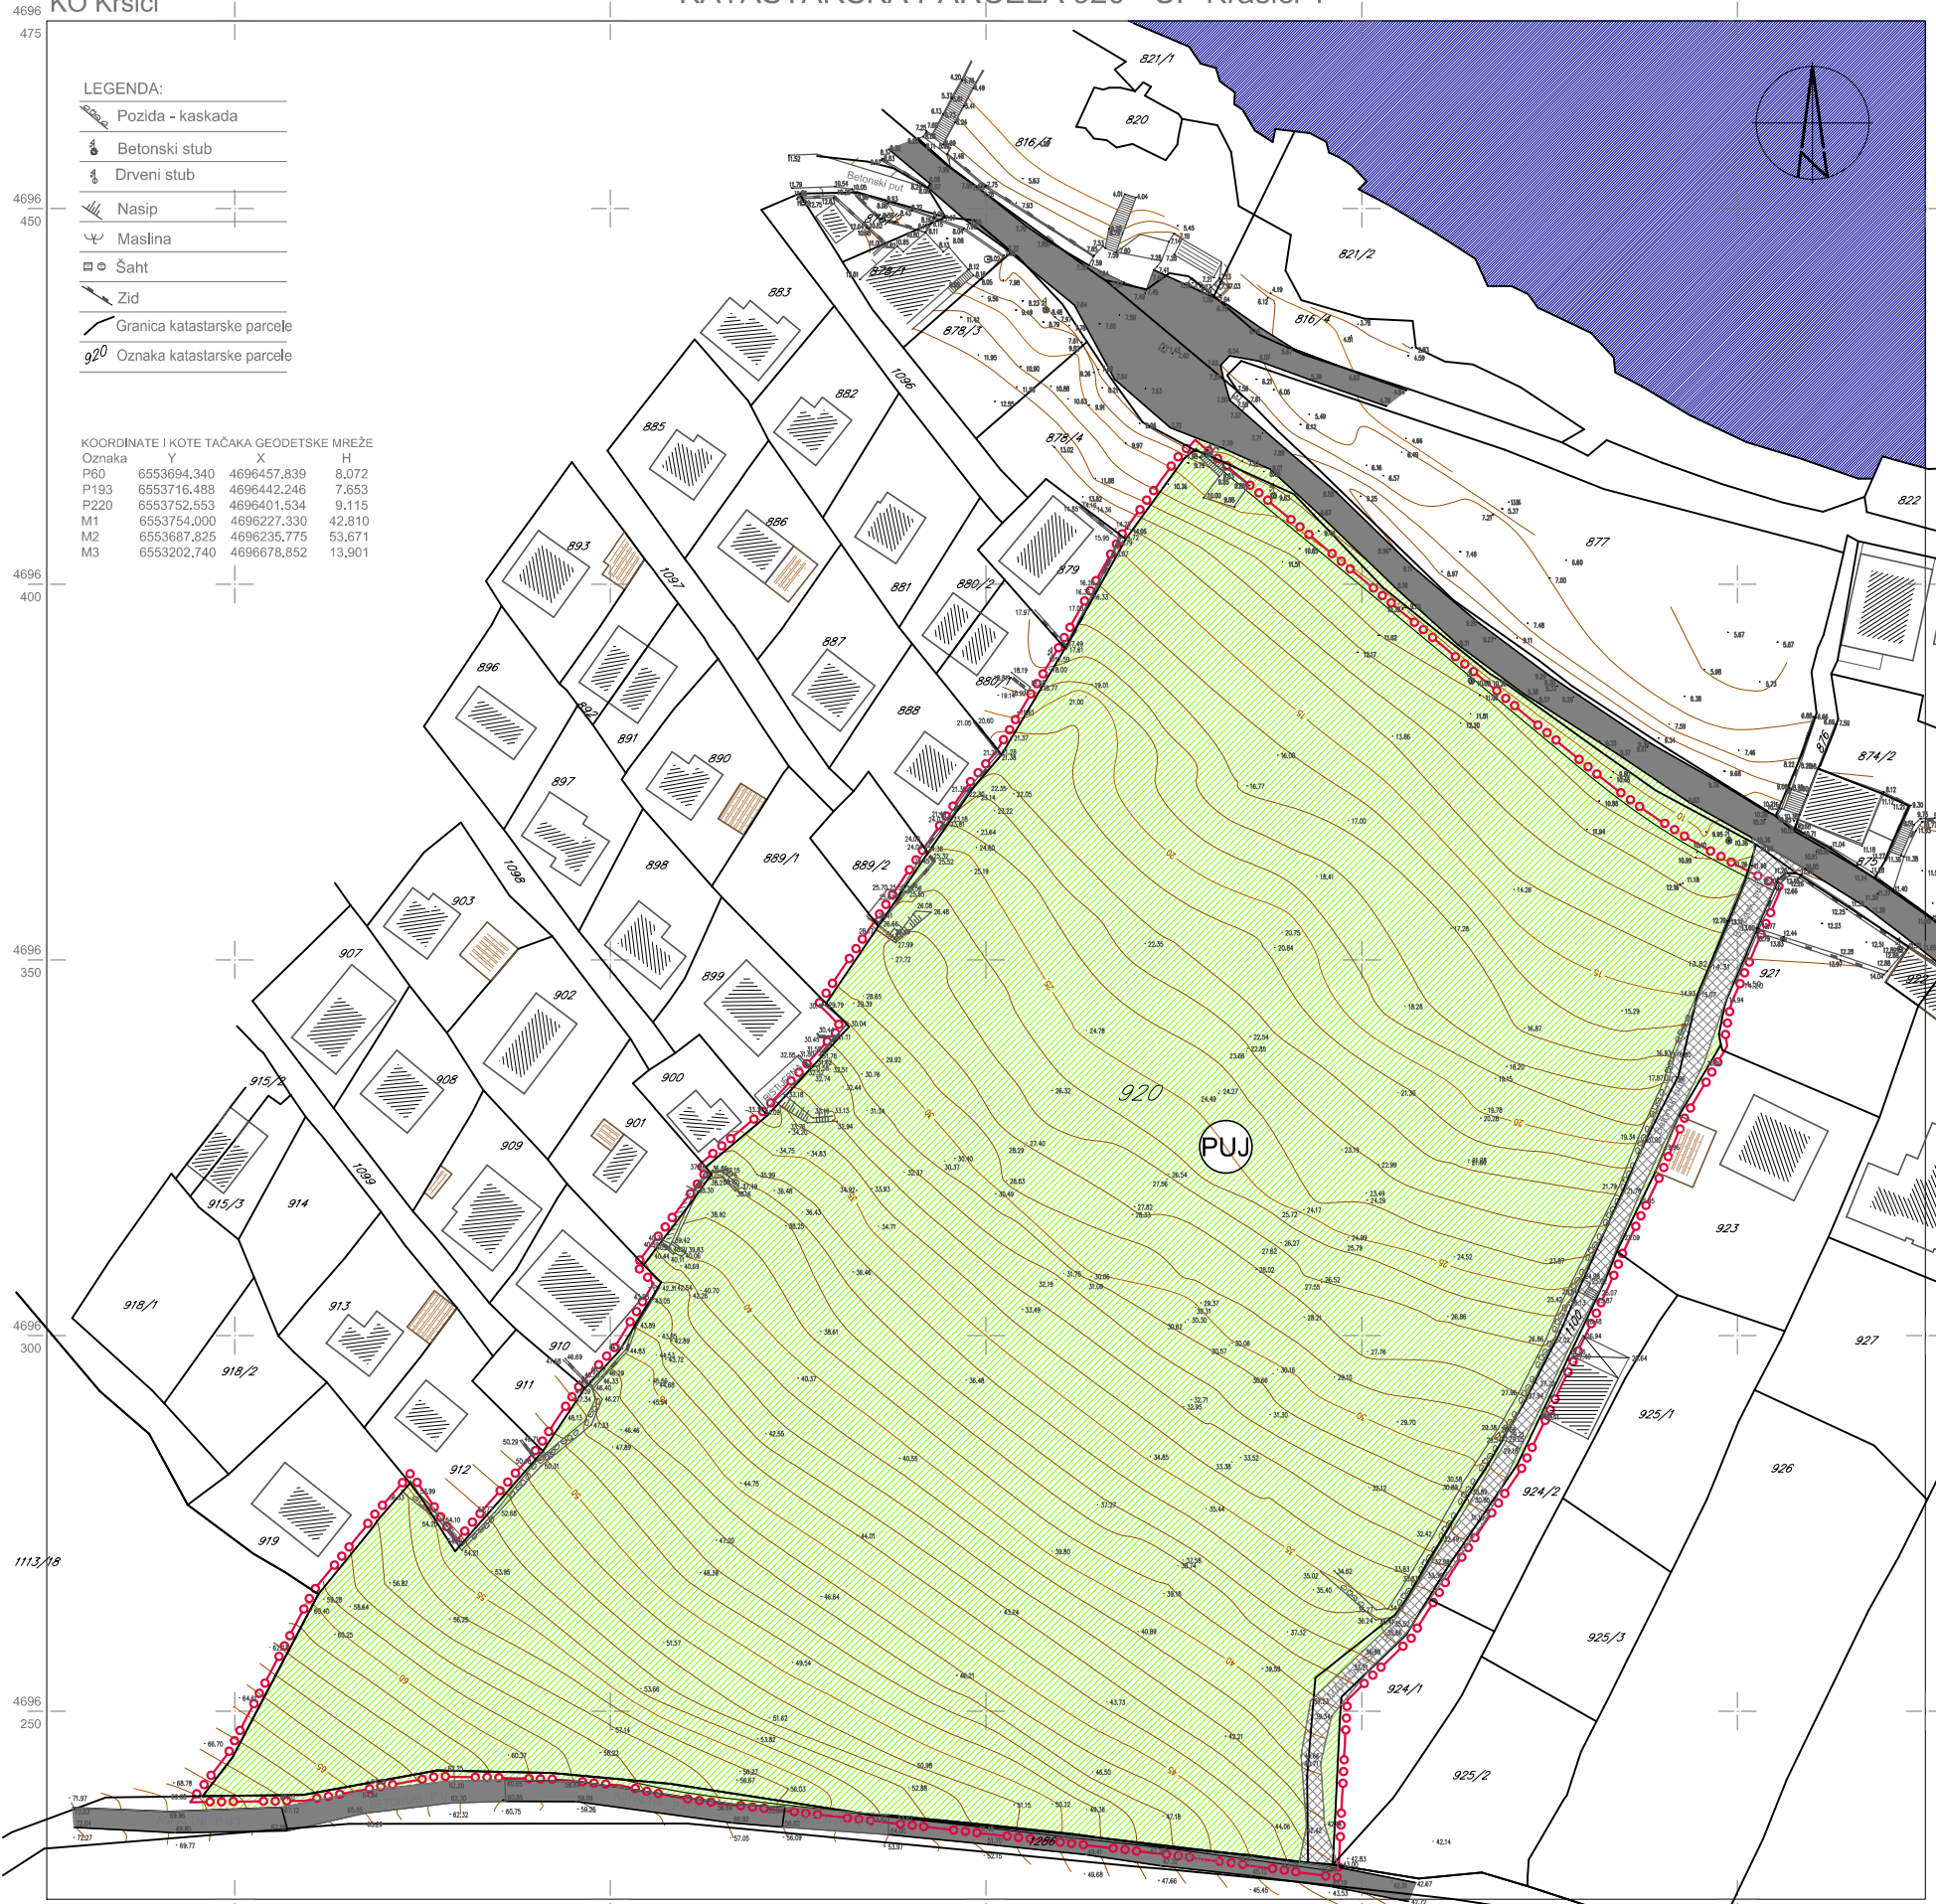

LEGENDA:

- granica urbanističkog projekta
- granica i broj katastarske parcele
- namjena površina:**
- PUJ ozelenjene površine
- površine saobraćajne infrastrukture:**
- IS kolska ulica
- IS pješačka ulica

URBANISTIČKI PROJEKAT

KRAŠIĆI 1

PREDLOG PLANA 2014

**ANALIZA
POSTOJEĆEG STANJA**

list **O4**
razmera
1:1000