


UP MILOVIĆI - URBANISTIČKI USLOVI

UP 131

URBANISTIČKI PARAMETRI PARCELE

| broj UP | namjena | P parcele | obj. na parceli | P pod obj. | spratnost | BGP | intervencija | utu za |
|---------|---------|-----------|------------------|------------|-----------|-----|---------------------|---------------------|
| UP131 | | | postojeći obj. 1 | 27 | P+1 | 53 | održavanje trad. k. | održavanje trad. k. |
| UP131 | | | postojeći obj. 2 | 43 | P+1 | 87 | održavanje trad. k. | održavanje trad. k. |
| UP131 | SMG | 127 | 2 | 70 | 2 | 140 | | |

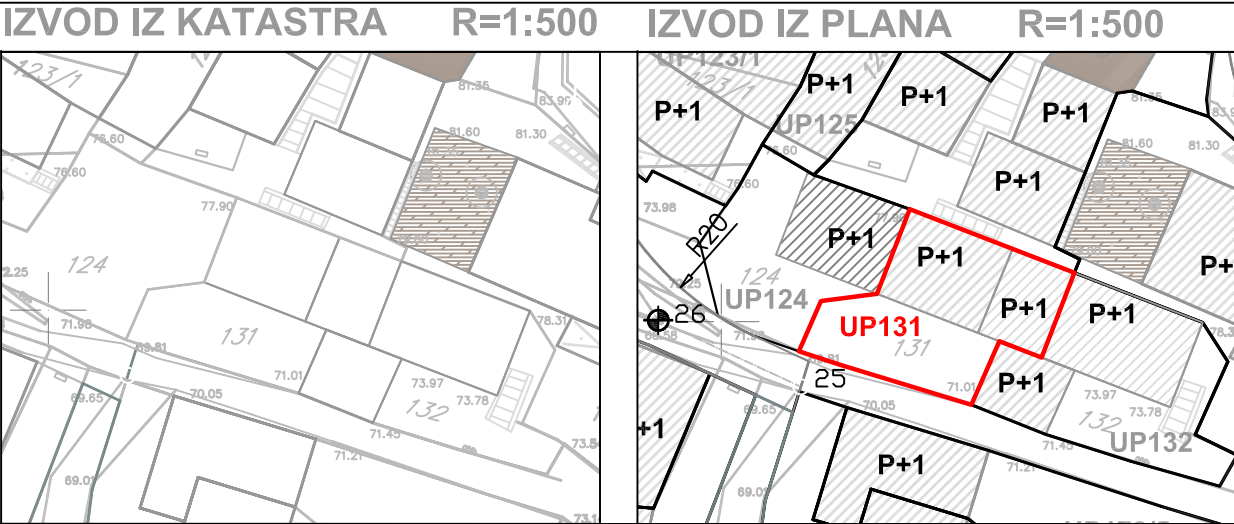

IDEJNO RJEŠENJE R=1:200


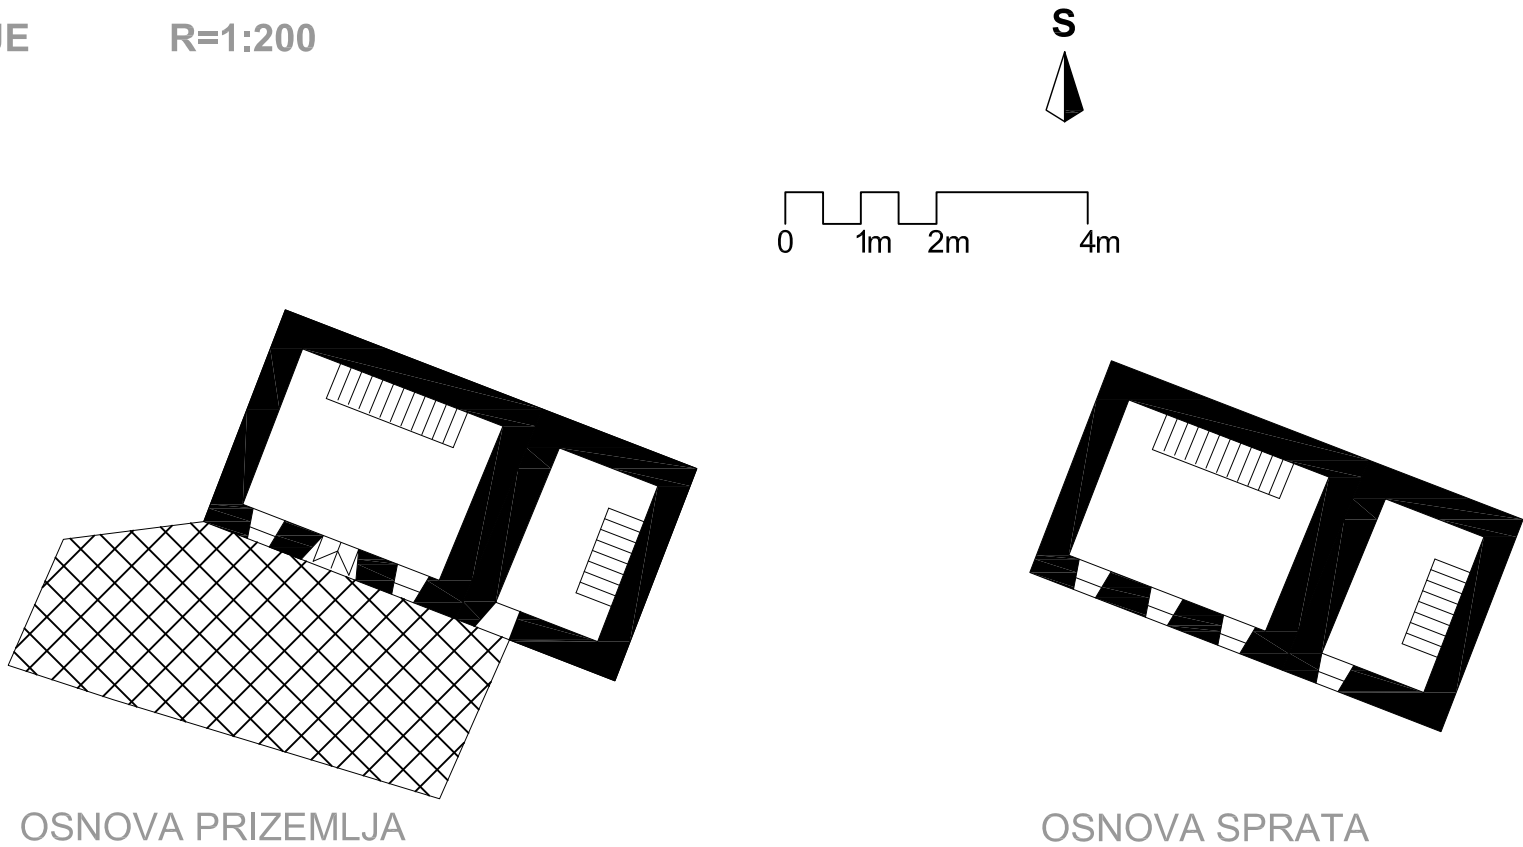


foto: segment južne fasade

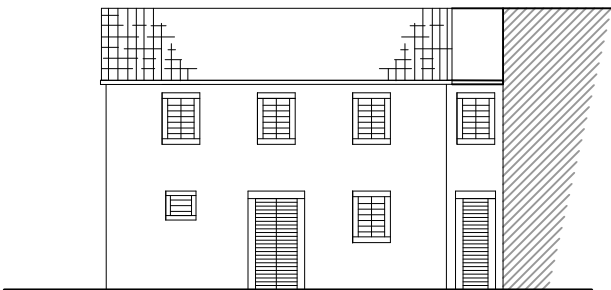

JUŽNA FASADA