


UP MILOVIĆI - URBANISTIČKI USLOVI

UP 152



URBANISTIČKI PARAMETRI PARCELE

broj UP	namjena	P parcele	obj. na parceli	P pod obj.	spratnost	BGP	intervencija	utu za
UP152			postojeći obj.	1	71	P+1+Pk	213	rekonstrukcija izgleda obrada fasada, kotali, krovni pokrivač, proporcije i obrada otvora
UP152			postojeći obj.	2	39	P+1	79	rekonstrukcija izgleda obrada fasada, kotali, krovni pokrivač, proporcije i obrada otvora
UP152			postojeći obj.	4	11	P	11	rekonstrukcija izgleda krovni pokrivač
UP152			postojeći obj.	3	9	P	9	rekonstrukcija izgleda krovni pokrivač
UP152				31	bistjerna		održavanje	održavanje
UP152	SMG	442		5	161	3	312	

IZVOD IZ KATASTRA R=1:500

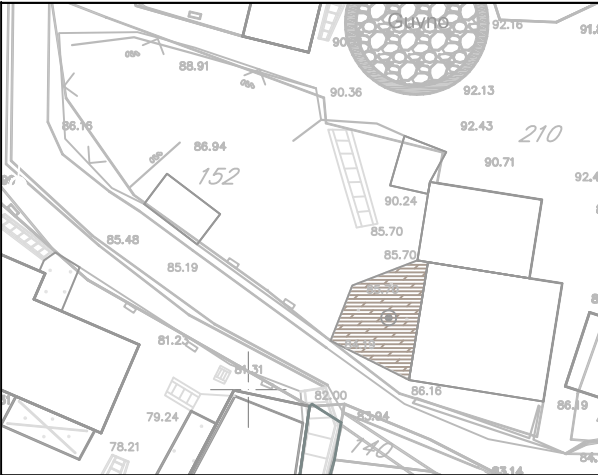

IZVOD IZ PLANA R=1:500

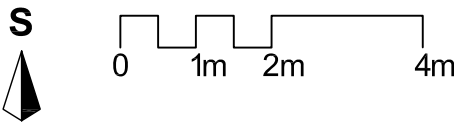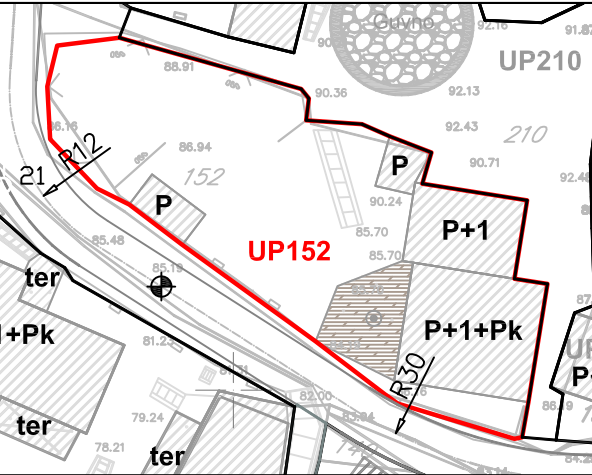

IDEJNO RJEŠENJE R=1:200

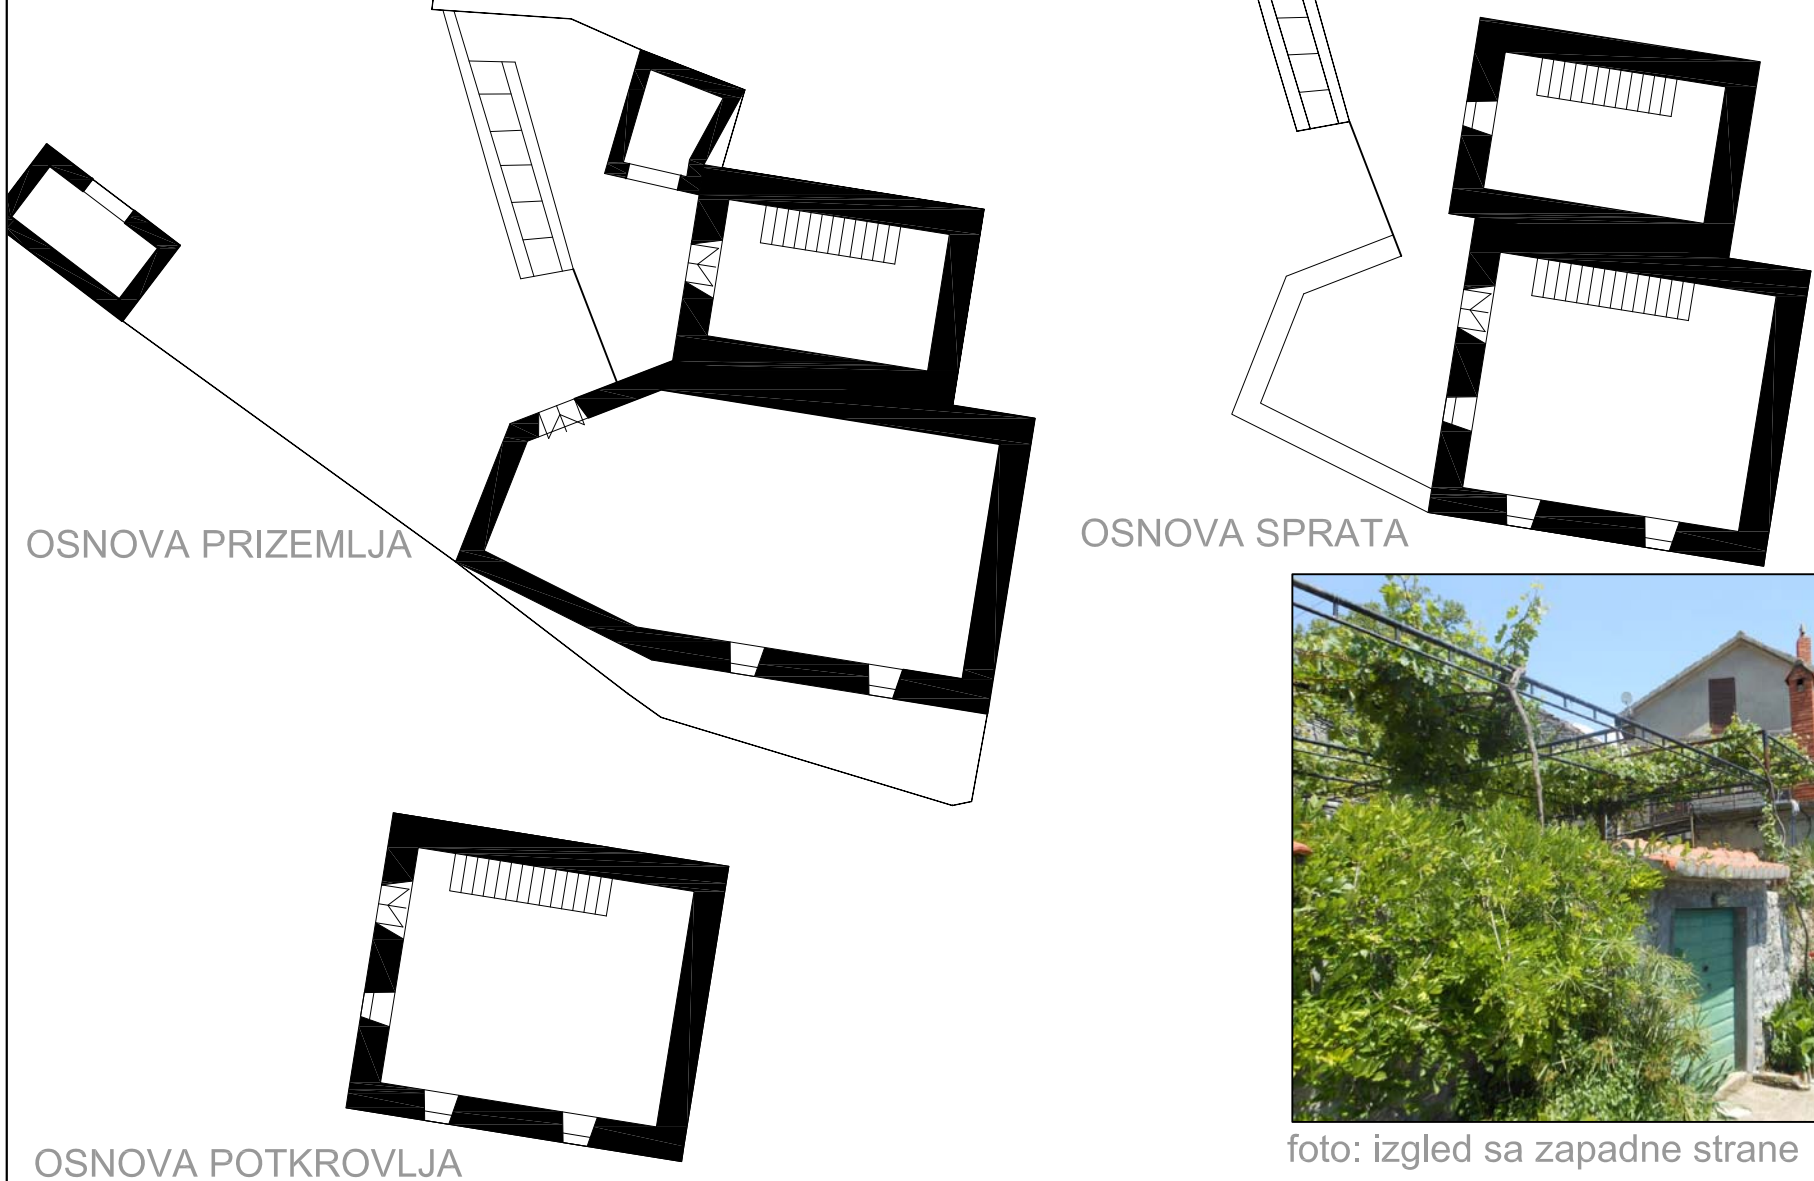


foto: sjeverni ogradni zid



foto: izgled sa zapadne strane



foto: sjeverna kapija