


# UP MILOVIĆI - URBANISTIČKI USLOVI

UP 128


## URBANISTIČKI PARAMETRI PARCELE

broj UP	namjena	P parcele	obj. na parceli	P pod obj.	spratnost	BGP	intervencija	utu za
UP128			postojeći obj.	1	55	P+1	110	rek. tradic. k. rekonstrukcija u svemu prema zetečenom rješenju
UP128			postojeći obj.	2	40	P+1	81	rek. tradic. k. sa nad rekonstrukcija sa nadogradnjom - prema smjernicama SK
UP128			postojeći obj.	3	15	P	15	održavanje održavanje
UP128				34	bistjerna			održavanje održavanje
UP128	SMG	617		3	144	2	205	

IZVOD IZ KATASTRA R=1:500



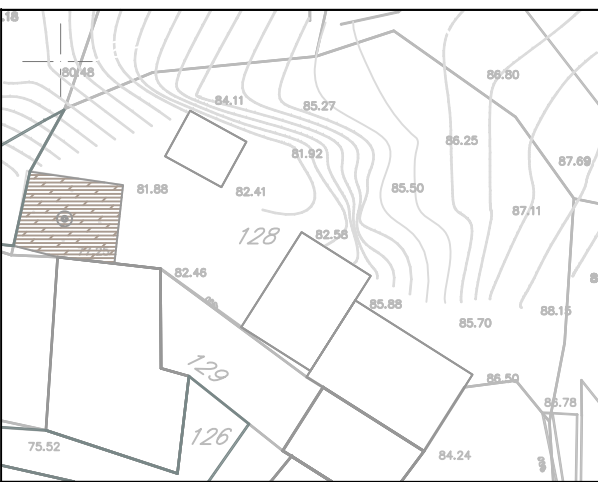


IZVOD IZ PLANA R=1:500

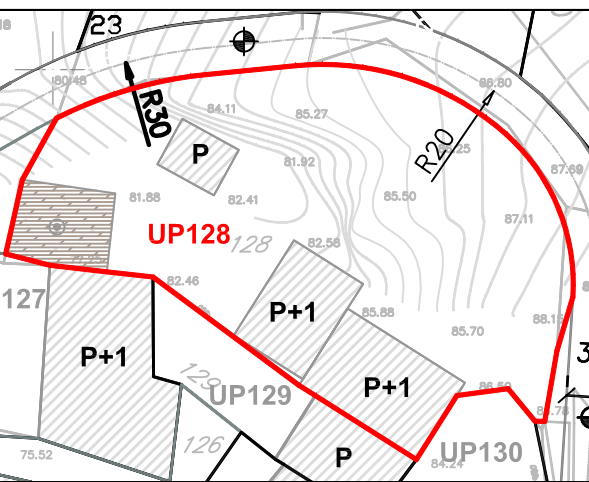


## IDEJNO RJEŠENJE

R=1:200

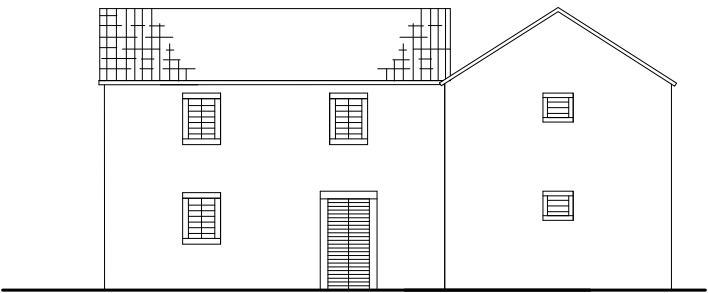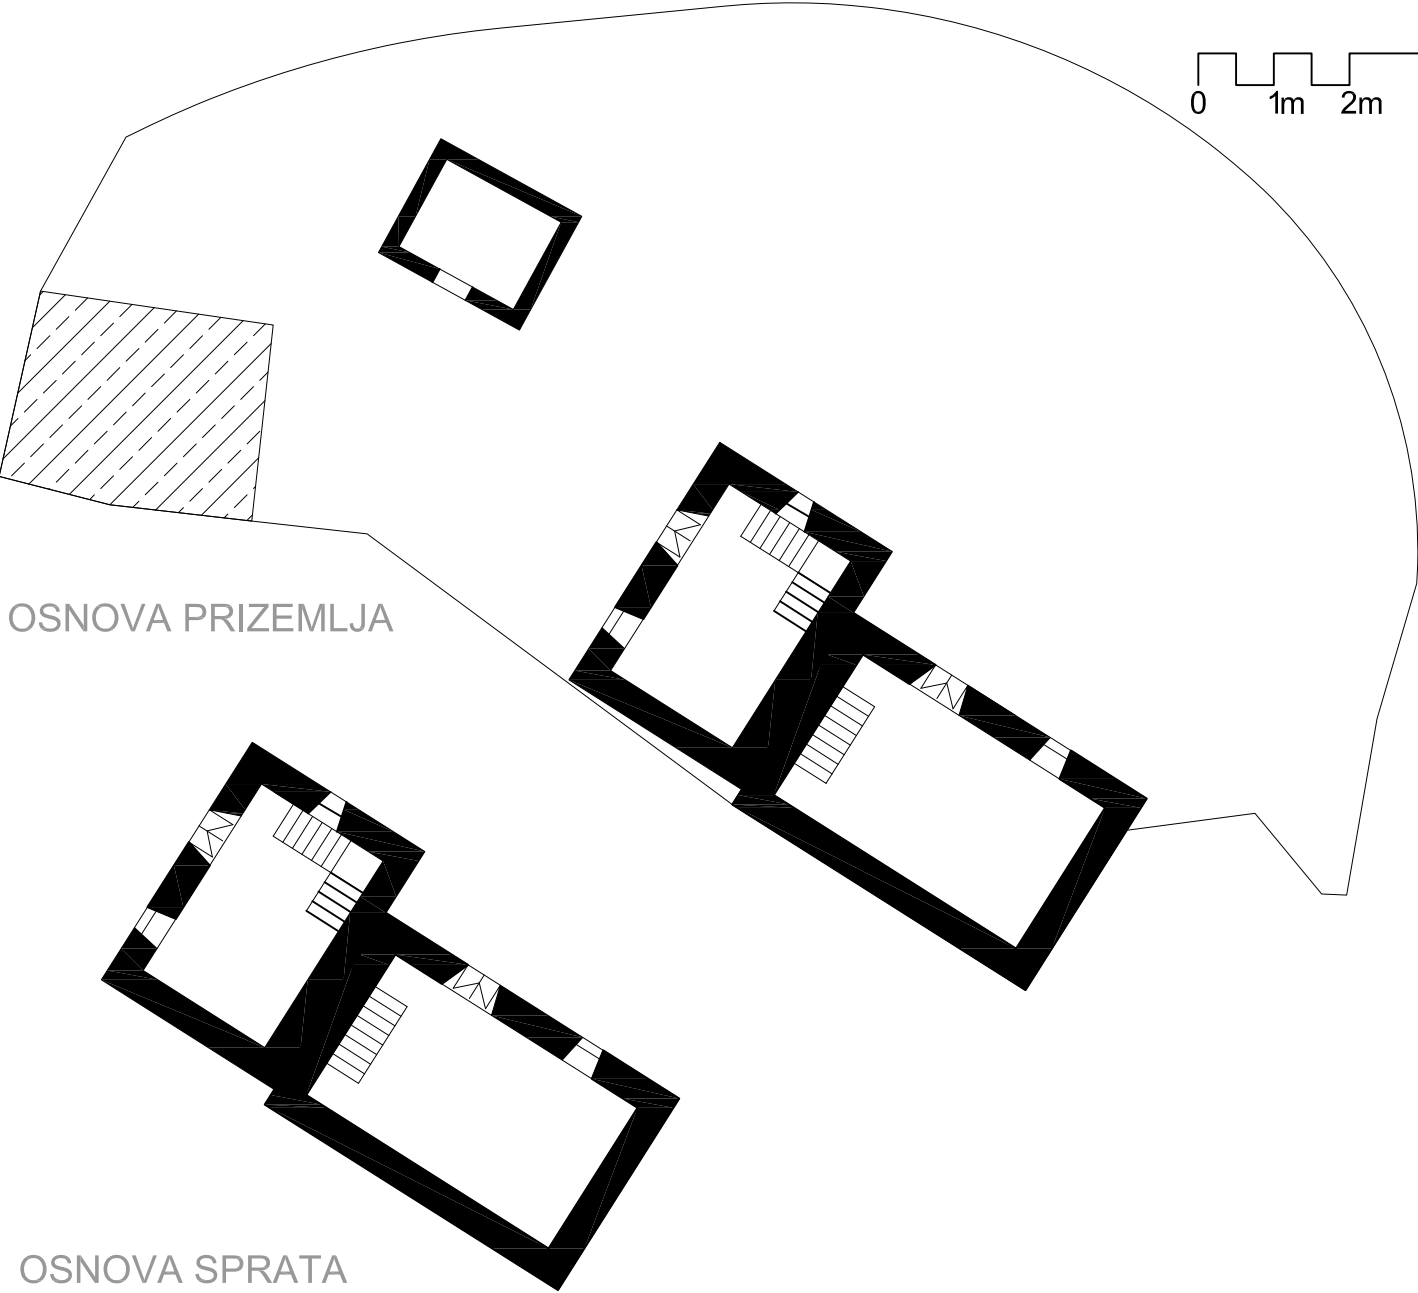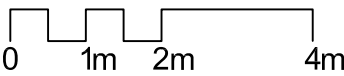

SJEVEROISTOČNA FASADA

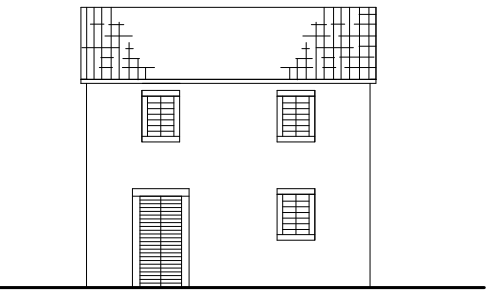

SJEVERZAPADNA FASADA



foto: objekat 2/ post. stanje