


UP MILOVIĆI - URBANISTIČKI USLOVI

UP 130


URBANISTIČKI PARAMETRI PARCELE

broj UP	namjena	P parcele	obj. na parceli	P pod obj.	spratnost	BGP	intervencija	namjena za
UP130			postojeći obj.	1	37	P+1	74	rek. tradic. k. rekonstrukcija u svemu prema zetečenom rješenju
UP130			postojeći obj.	2	30	P+1	59	rek. ruševine rekonstrukcija u svemu prema zetečenom rješenju i smjernicama SK
UP130			postojeći obj.	3	37	P+1	74	rek. Ruševine rekonstrukcija u svemu prema zetečenom rješenju i smjernicama SK
UP130			bistjerna		27			održavanje
UP130	SMG	300		3	104	2	208	

IZVOD IZ KATASTRA R=1:500


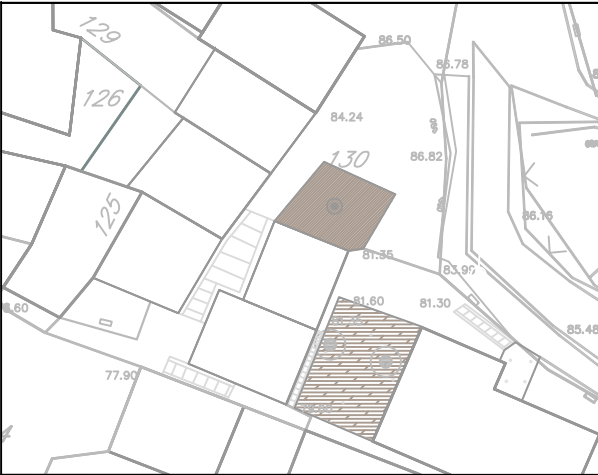


IZVOD IZ PLANA R=1:500

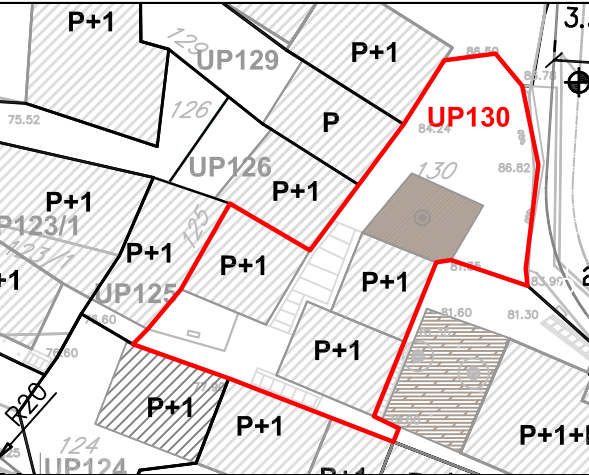

IDEJNO RJEŠENJE

R=1:200

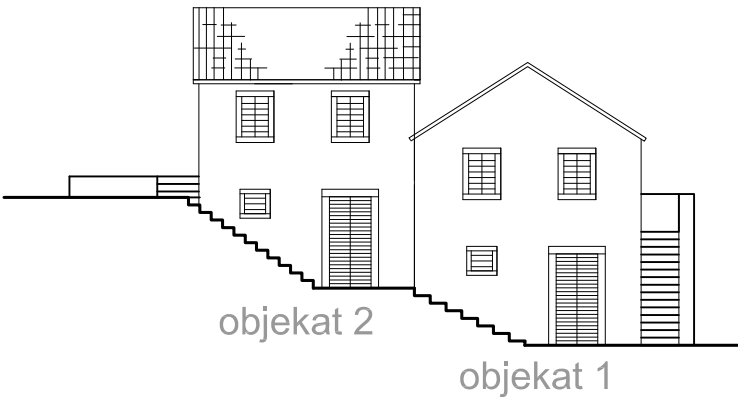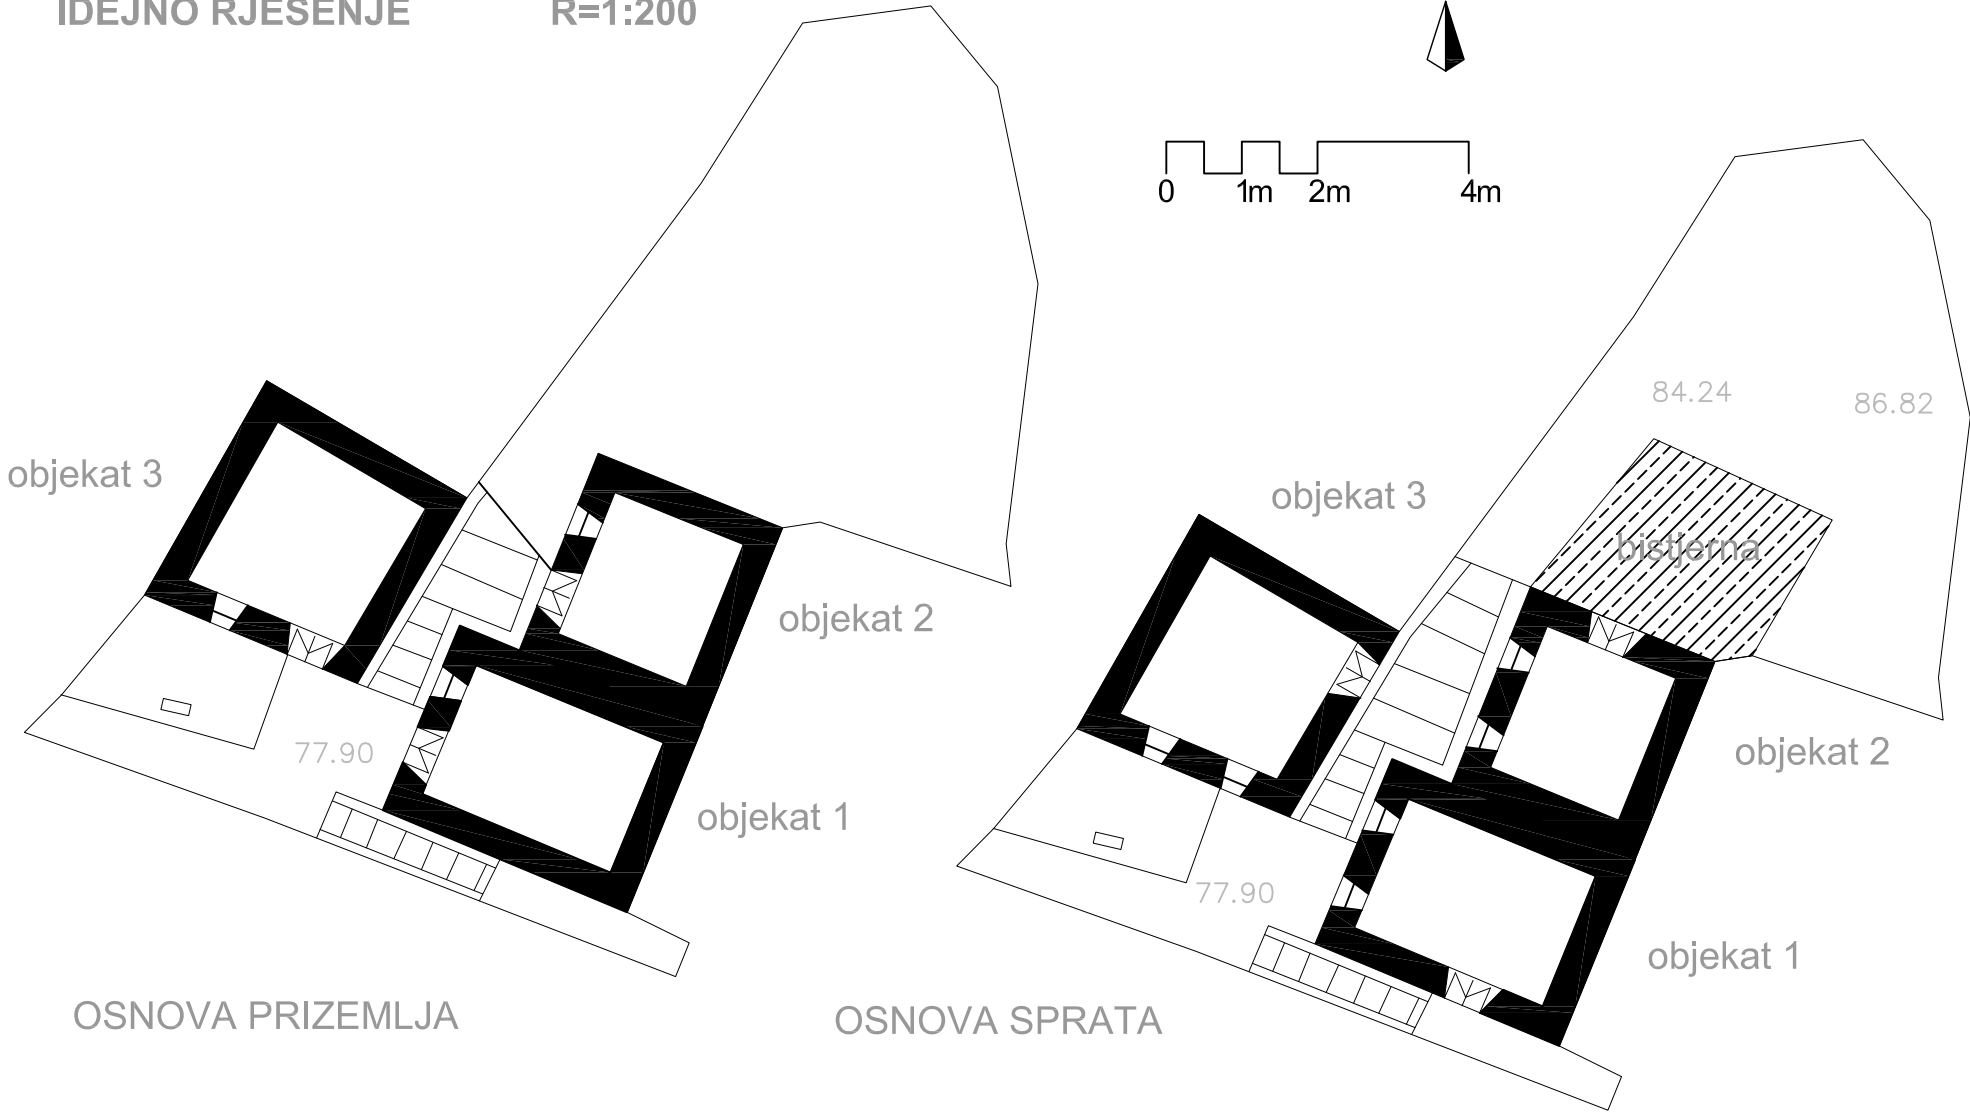

ZAPADNA FASADA