


UP MILOVIĆI - URBANISTIČKI USLOVI

UP 142


URBANISTIČKI PARAMETRI PARCELE

broj UP	namjena	P parcele	obj. na parceli	P pod obj.	spratnost	BGP	intervencija	namjena
UP142			postojeći obj.	1	84	P+1	169	rek. ruševine
UP142			postojeći obj.	2	31	P+1	62	održavanje
UP142			postojeći obj.	3	15	P+1	30	održavanje
UP142	SMG	461		3	130	2	260	

IZVOD IZ KATASTRA R=1:500

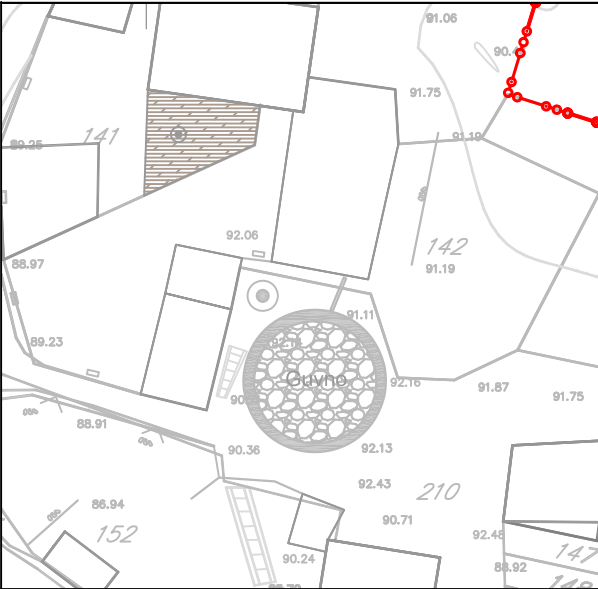

IZVOD IZ PLANA R=1:500

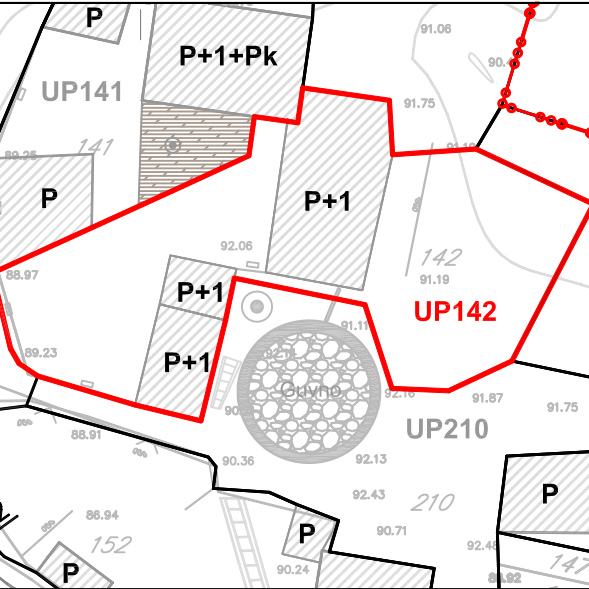

IDEJNO RJEŠENJE

R=1:200

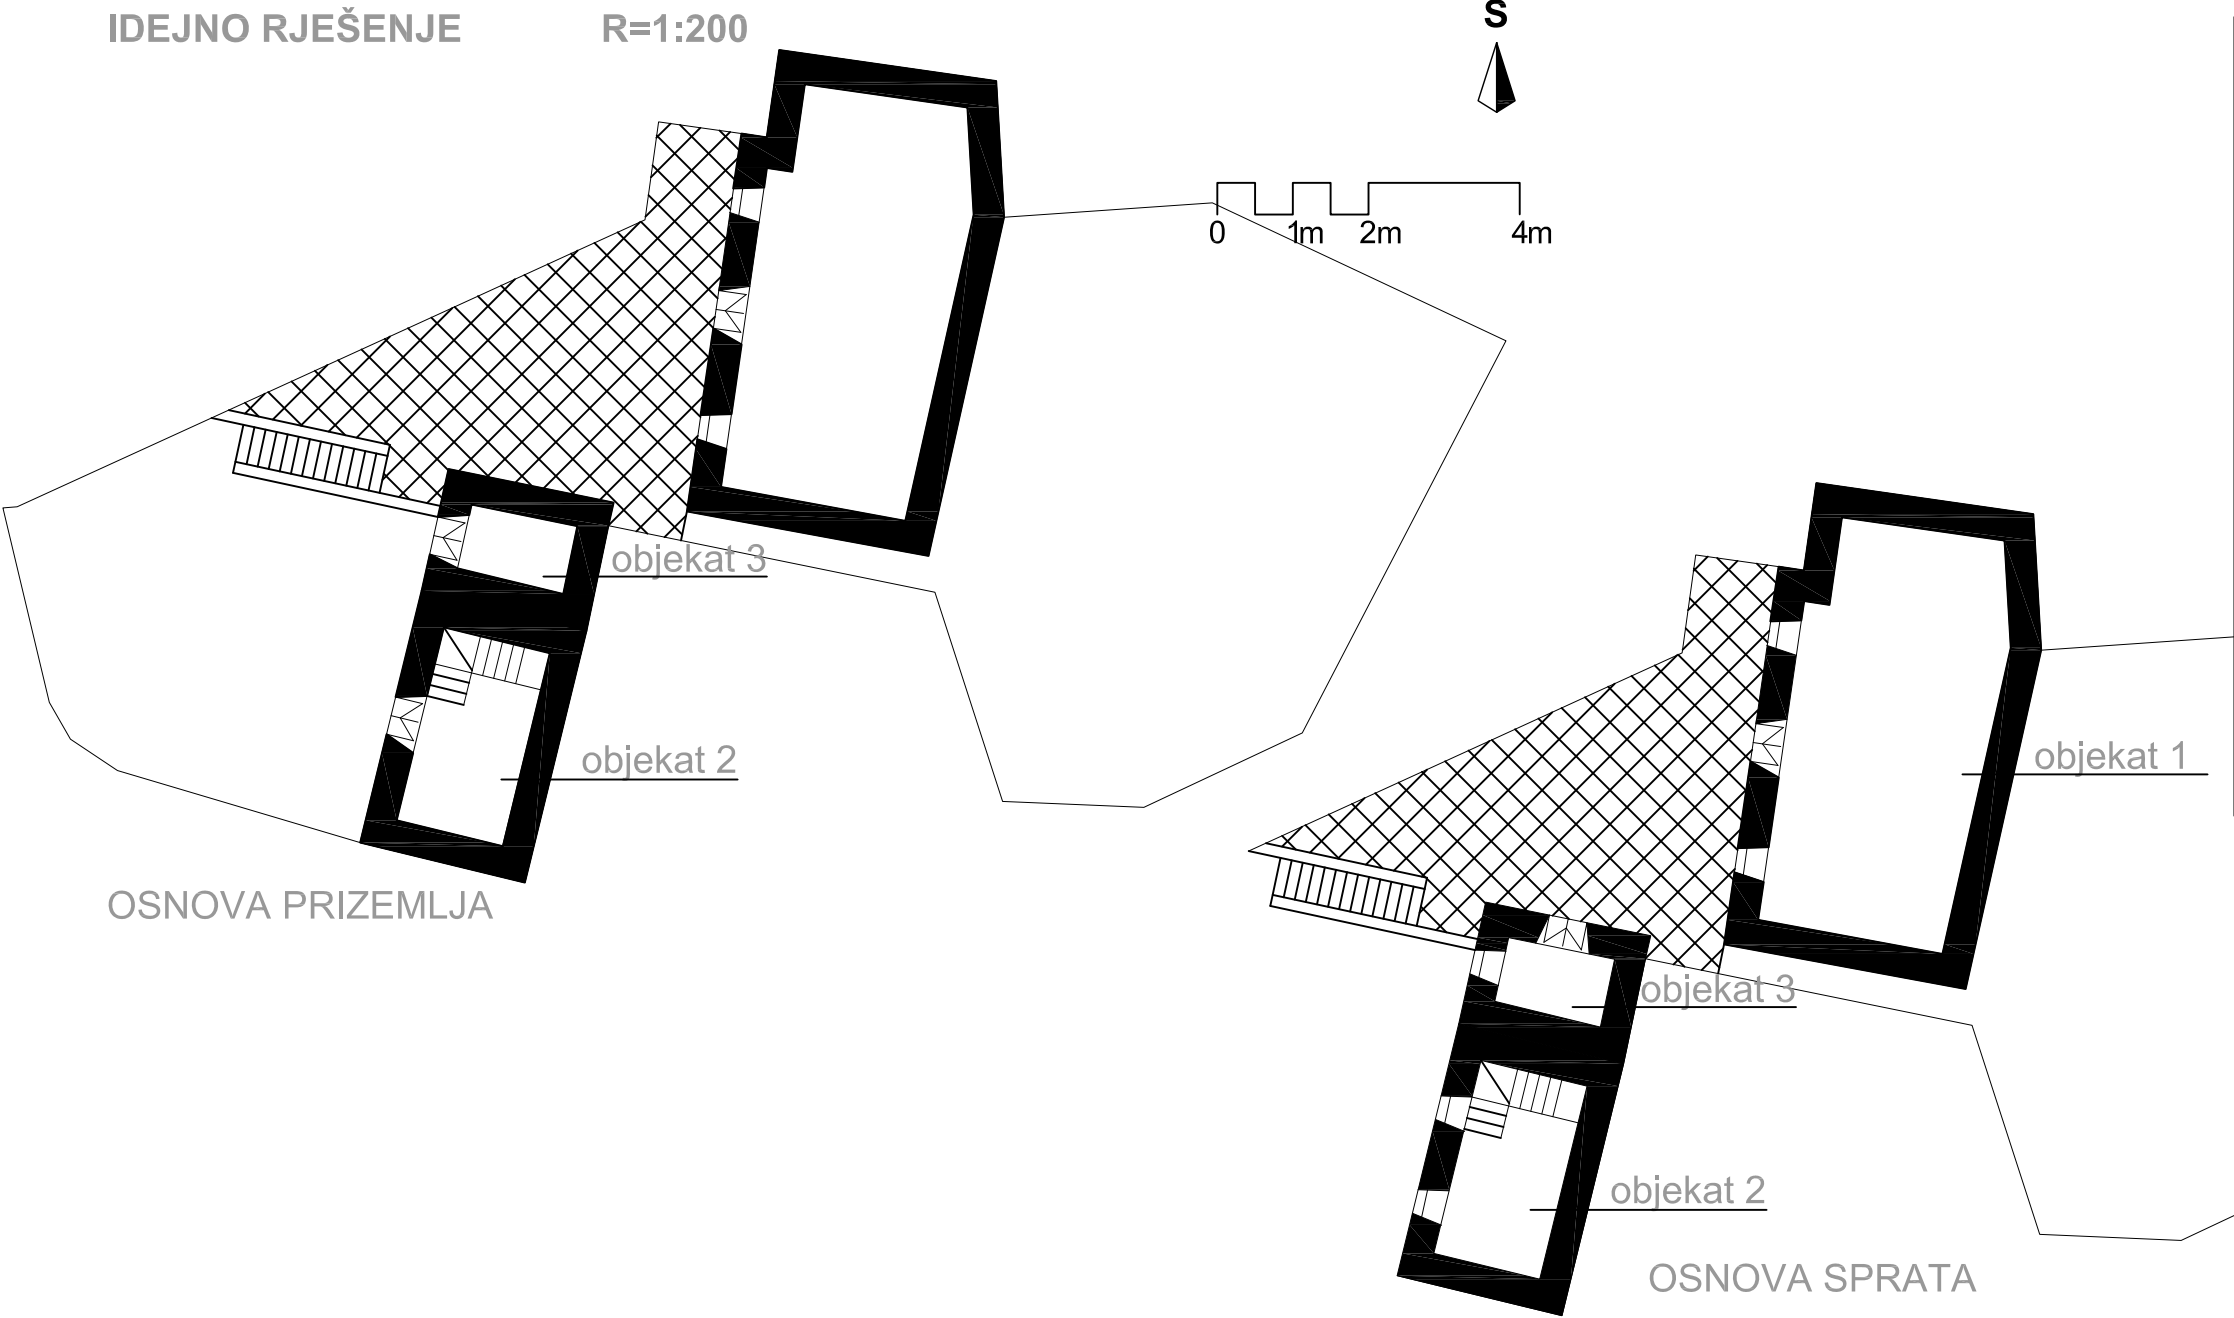


foto: objekti 2 i 3, istočni zid