


UP MILOVIĆI    -    URBANISTIČKI USLOVI

UP 150

URBANISTIČKI PARAMETRI PARCELE

broj UP	namjena	P parcele	obj. na parceli	P pod obj.	spratnost	BGP	intervencija	namjena
UP150			postojeći obj.	1	57	P+1	114	rek. ruševine
UP150	SMG	79		1	57	1	114	rekonstrukcija u svemu prema zetečenom rješenju i smjernicama SK

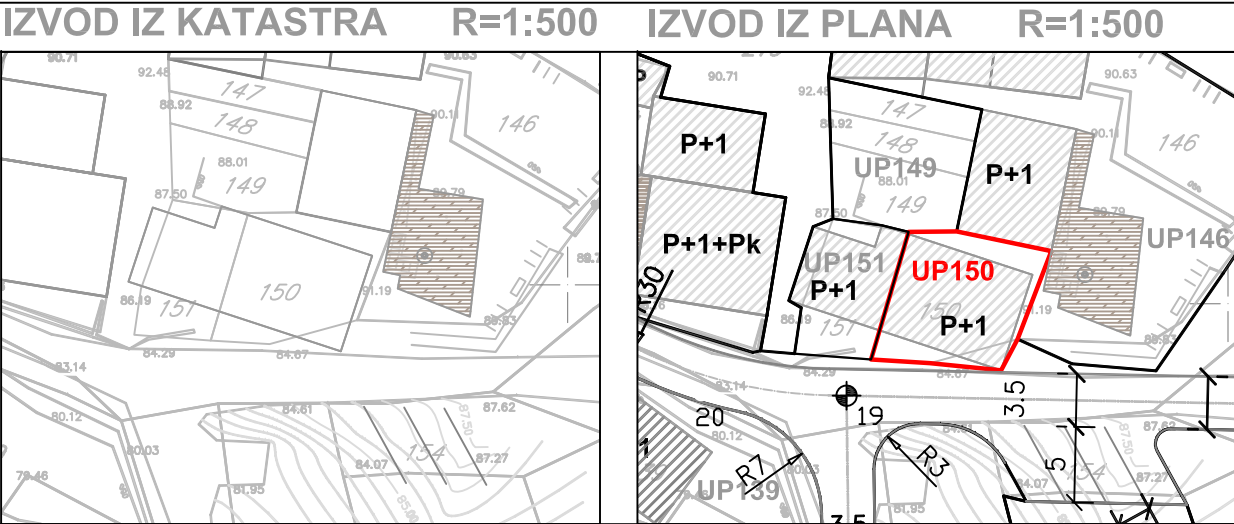

IDEJNO RJEŠENJE    R=1:200

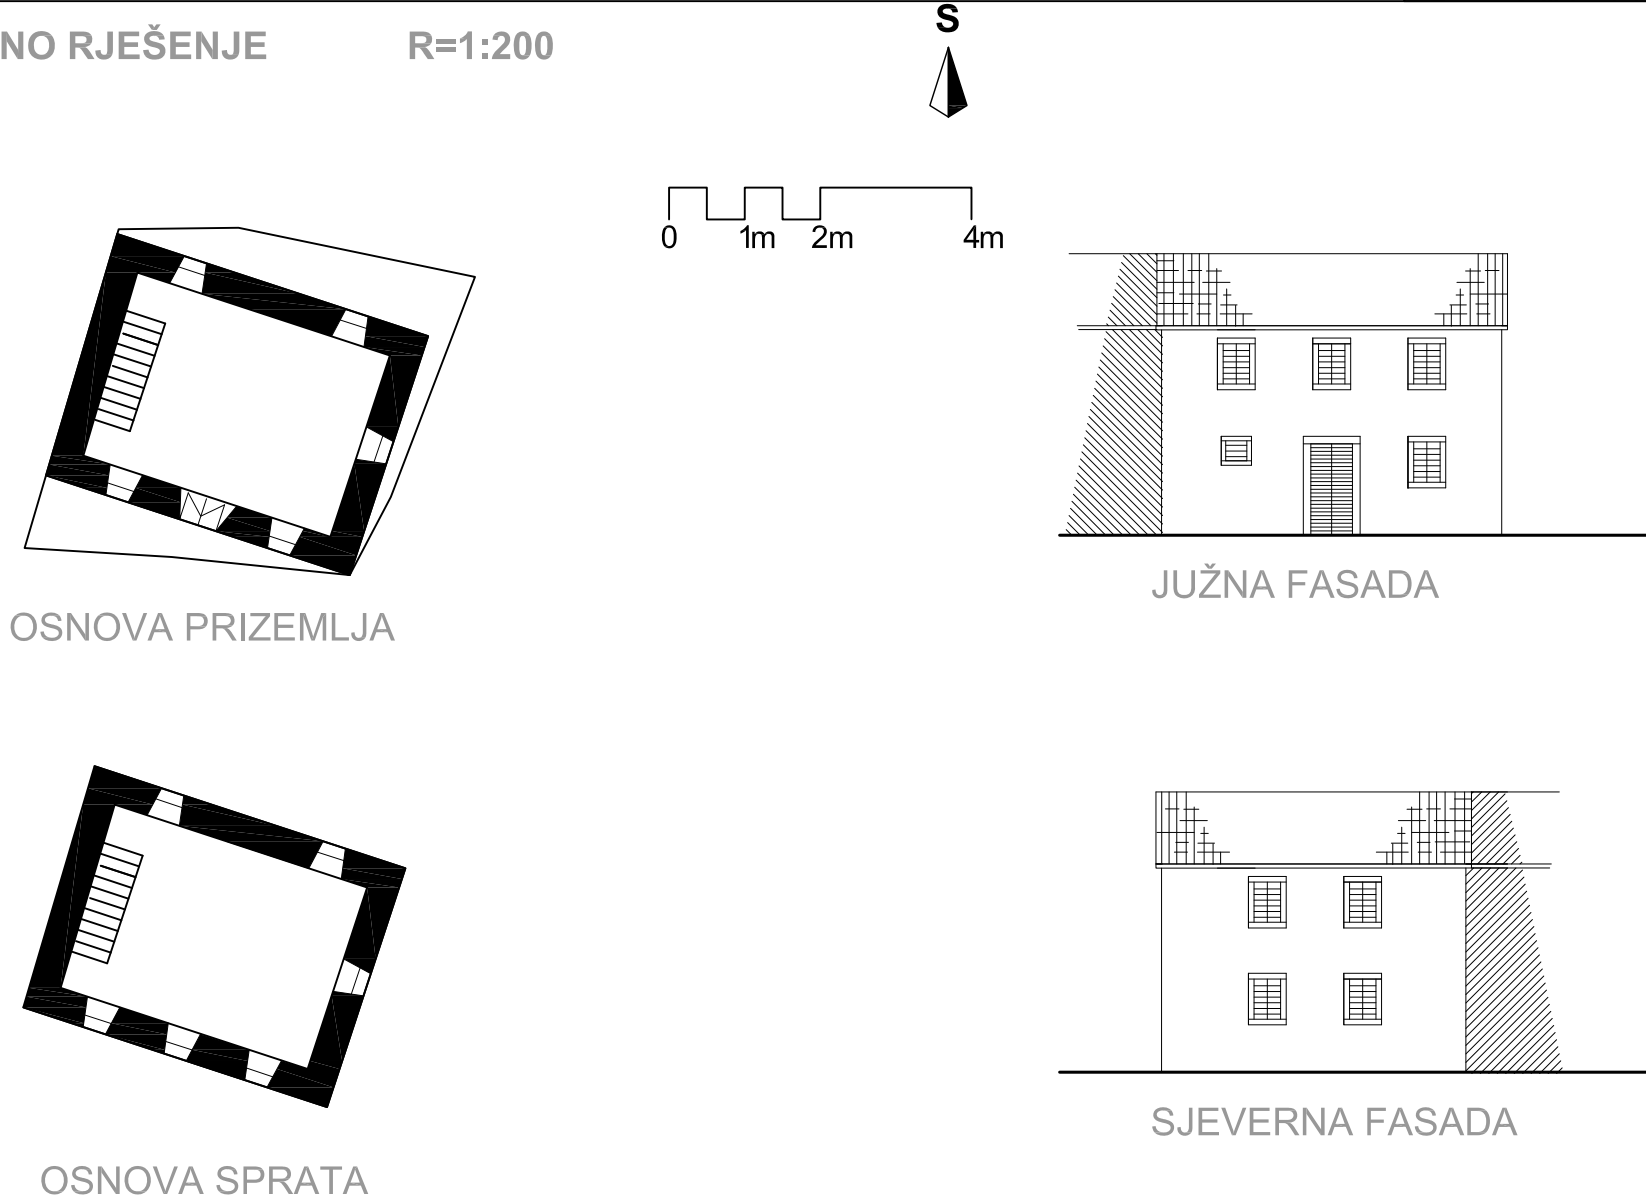


foto: postojeće stanje