


UP MILOVIĆI    -    URBANISTIČKI USLOVI

UP 167

URBANISTIČKI PARAMETRI PARCELE

broj UP	namjena	P parcele	obj. na parceli	P pod obj.	spratnost	BGP	intervencija	utu za
UP167			postojeći obj.	1	45	P+1	90	rekonstrukcija izgleda
UP167	SMG	181		1	45	2	90	obrada fasada, kotali, krovni pokrivač, proporcije i obrada otvora

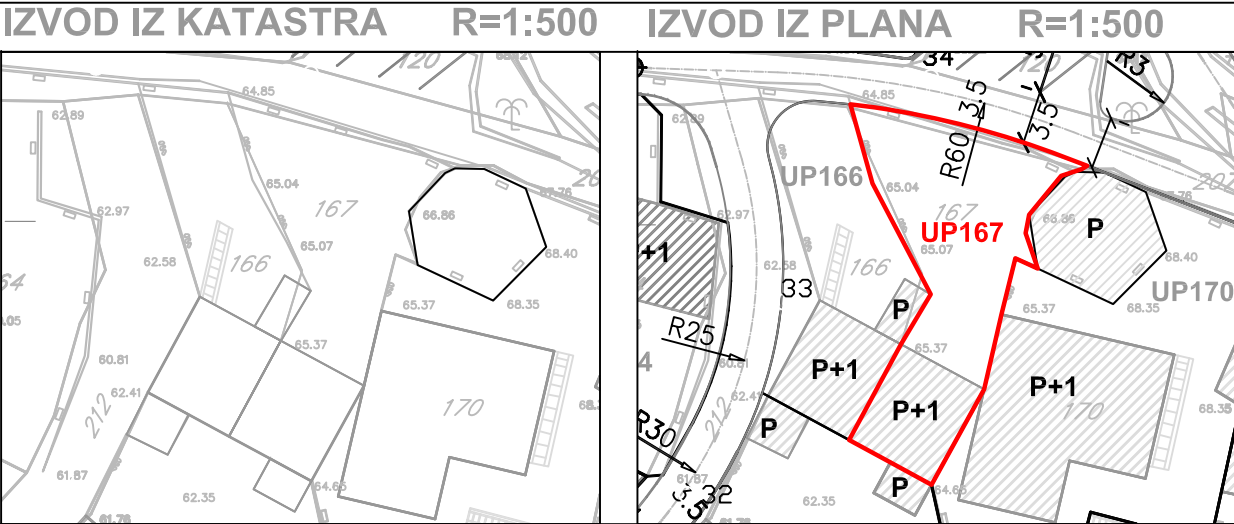

IDEJNO RJEŠENJE    R=1:200

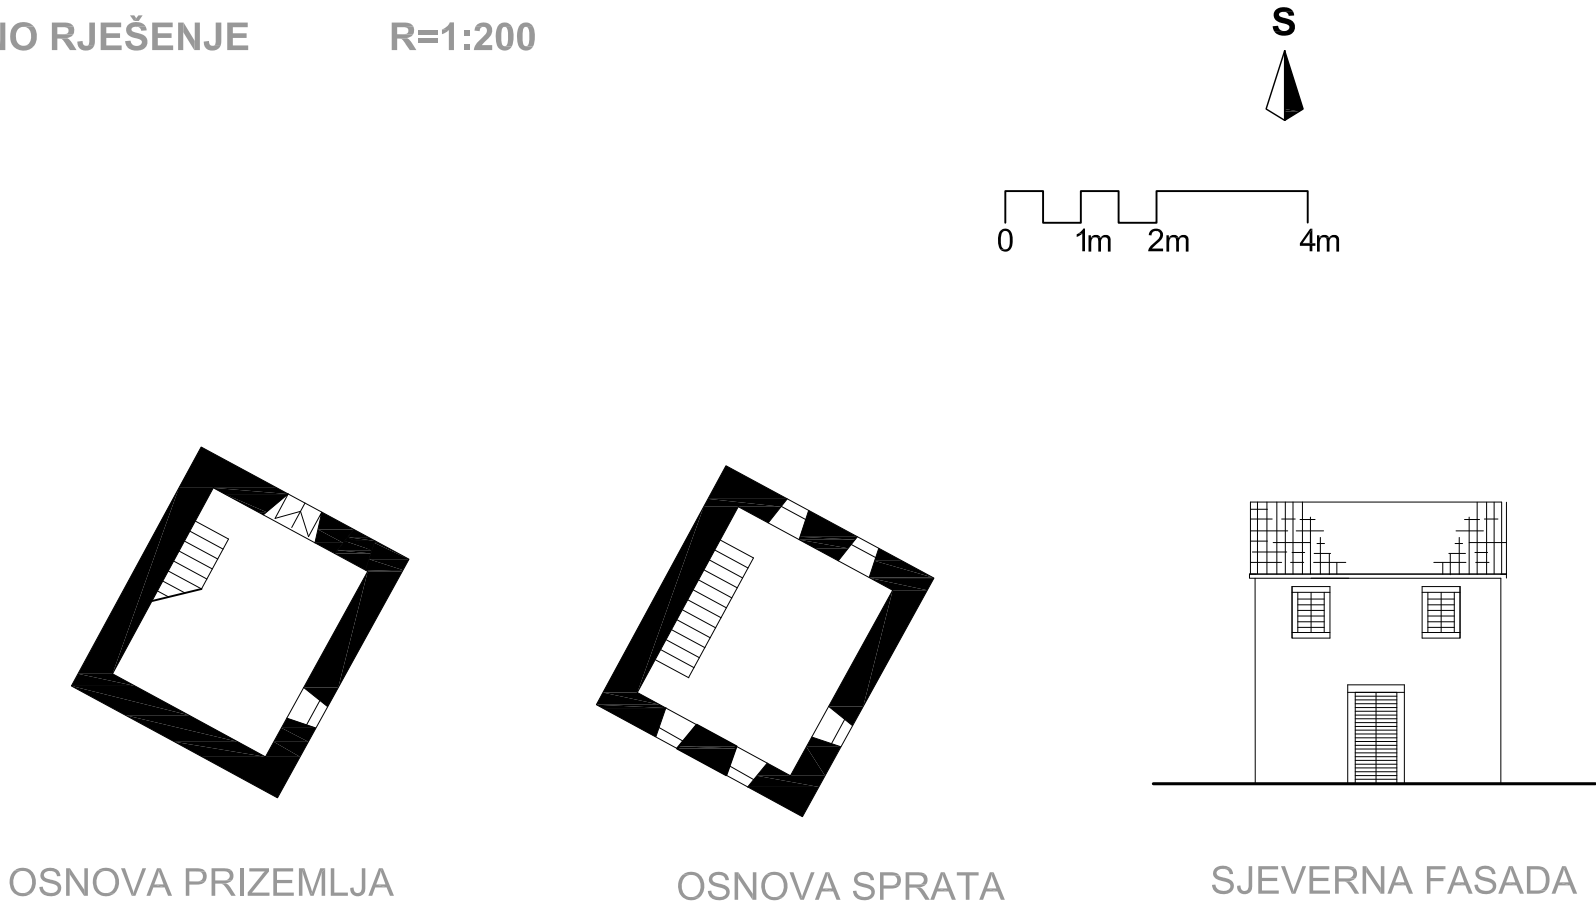


foto: segment južne fasade/ post. stanje