

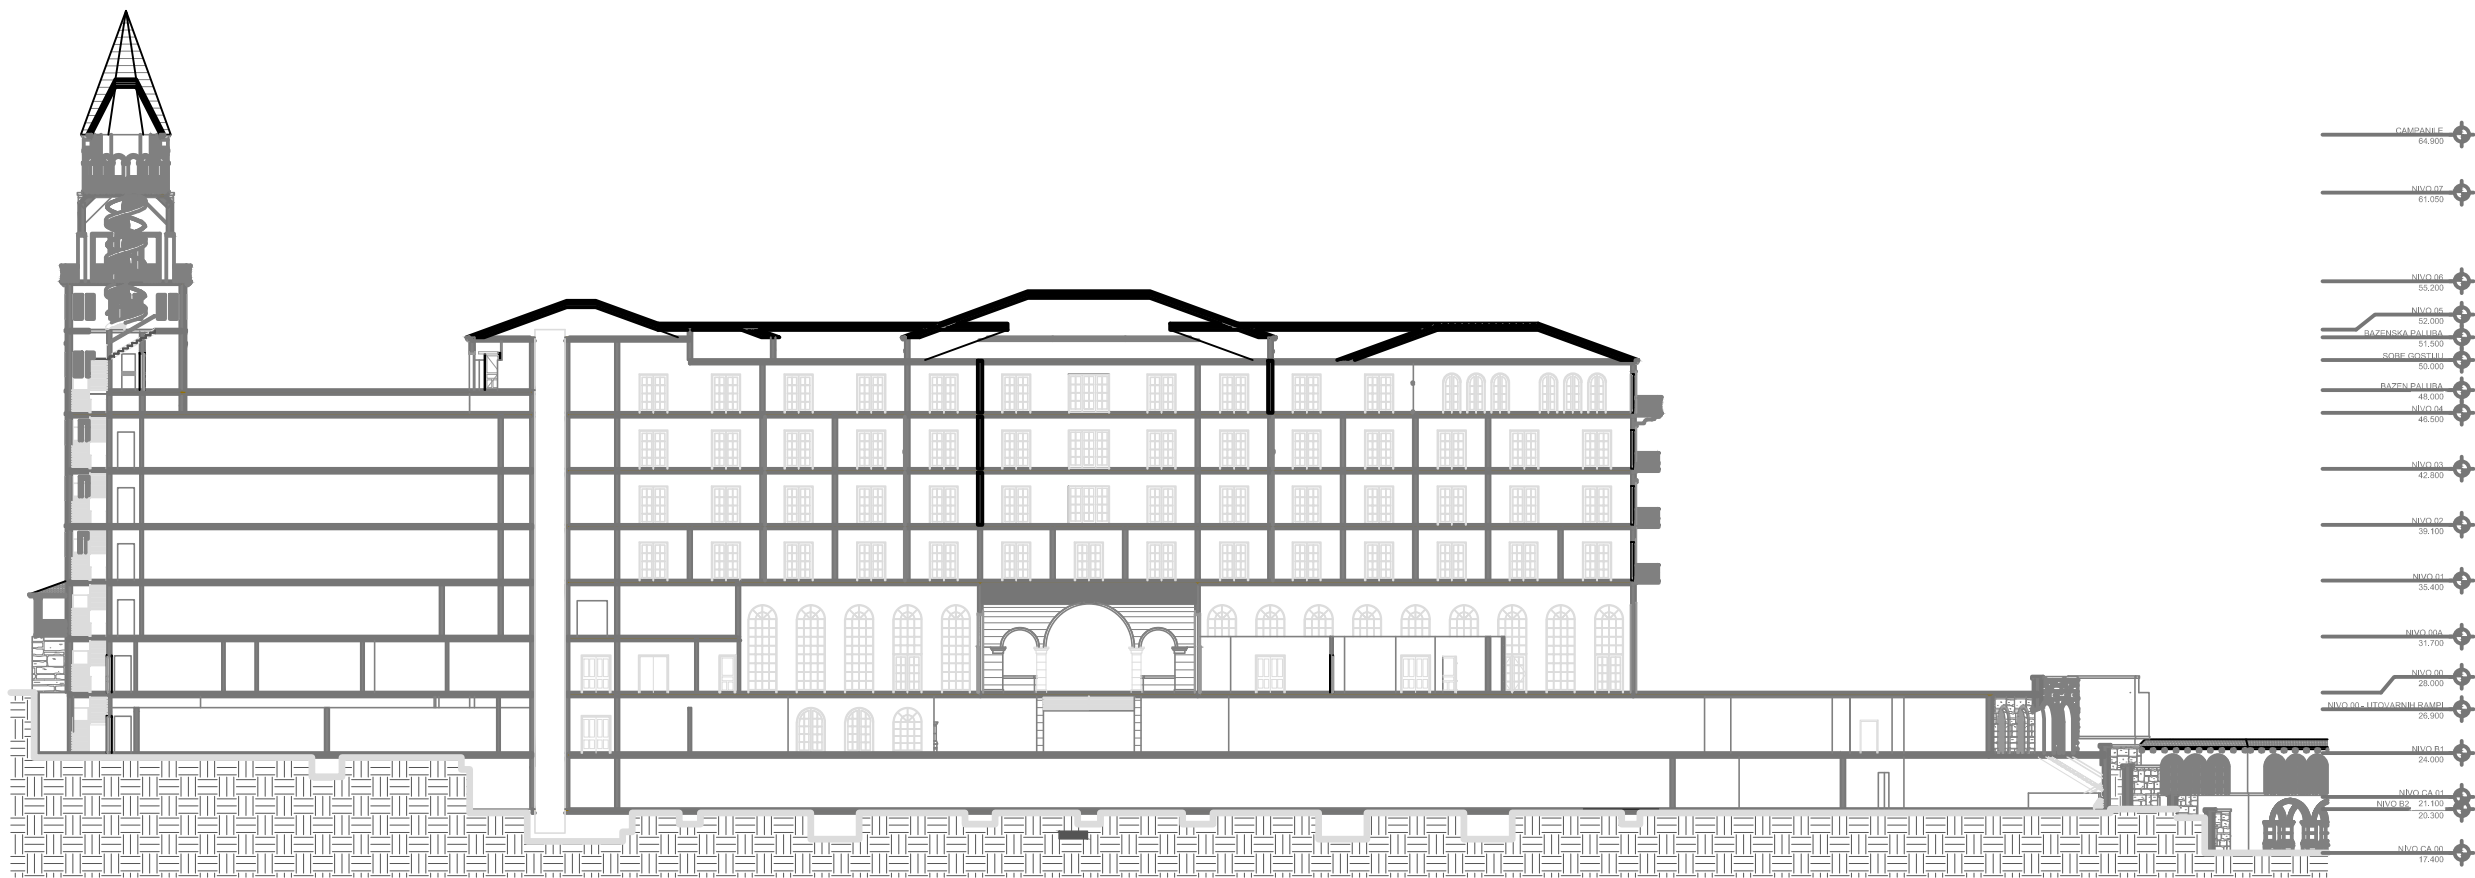


PRESJEK 2-2

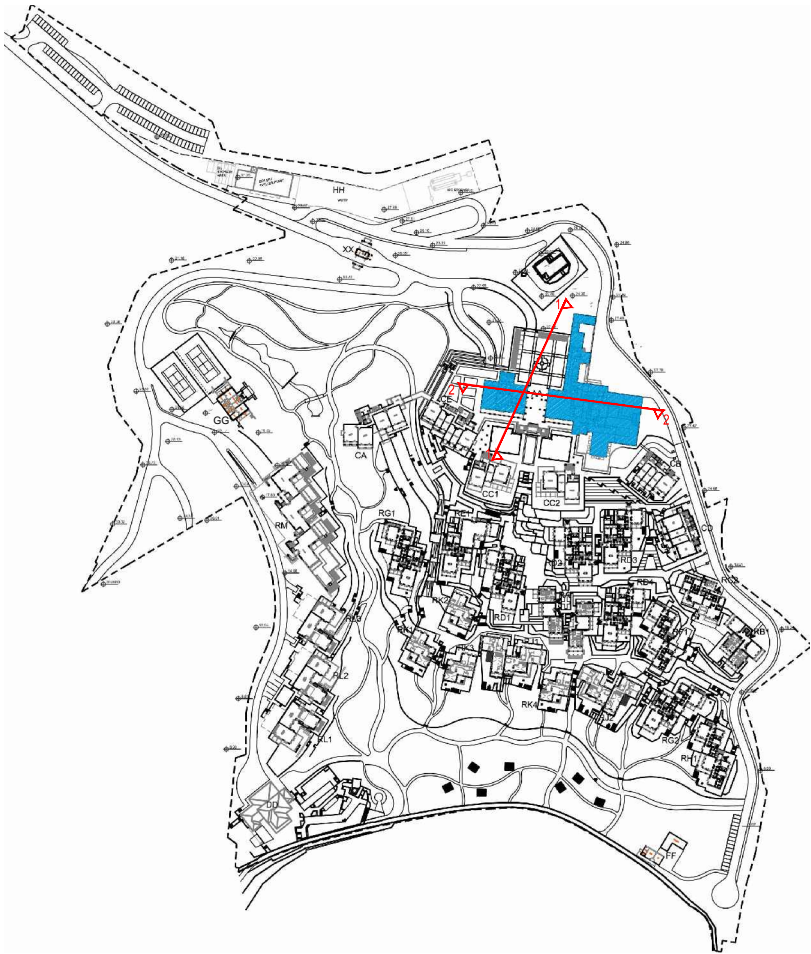

PRESJEK 1-1

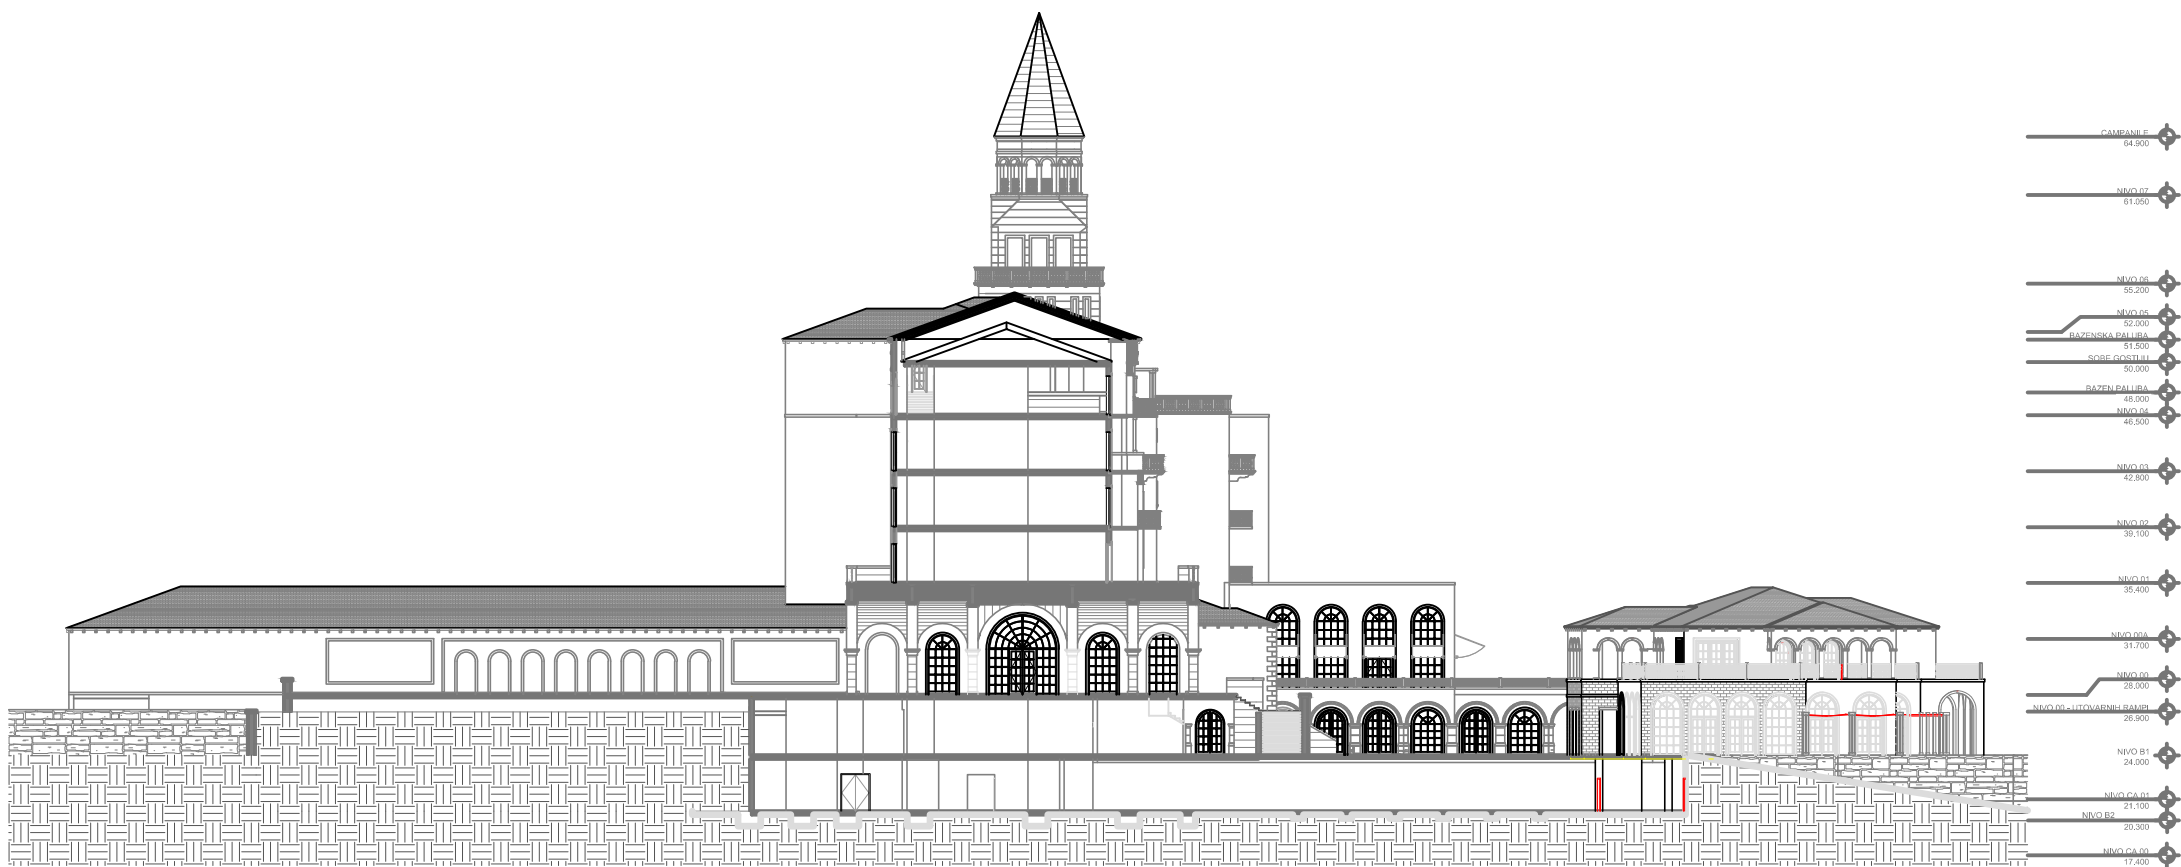

Izmjene i dopune  
urbanističkog projekta:  
PRŽNO I

obrađivač plana	CAU Centar za Arhitekturu i Urbanizam	
naručilac	OPŠTINA TIVAT	odluka o izradi plana: br. 0101- 791/4 Tivat, 19.11.2013. godine
naziv planskog dokumenta	Urbanistički projekat: "Pržno I", Opština Tivat	godina izrade plana 2014.
faza planskog dokumenta	Predlog plana	Razmjera 1:500
naziv grafičkog prikaza	Idejno rješenje hotela - PRESECI	broj grafičkog prikaza ID-04I