


LEGENDA

- granica UP Prfipq'K
- objekti
- - - granica Morskog dobra
- primjenjivače se DSL po usvajanju

Kategorije detaljne namjene površina:

- turizam
- gradsko zelenilo
- zelenilo u funkciji turizma
- zaštitne šume
- šume sa posebnom namjenom
- ostale prirodne površine
- agrikulturni pejzaž

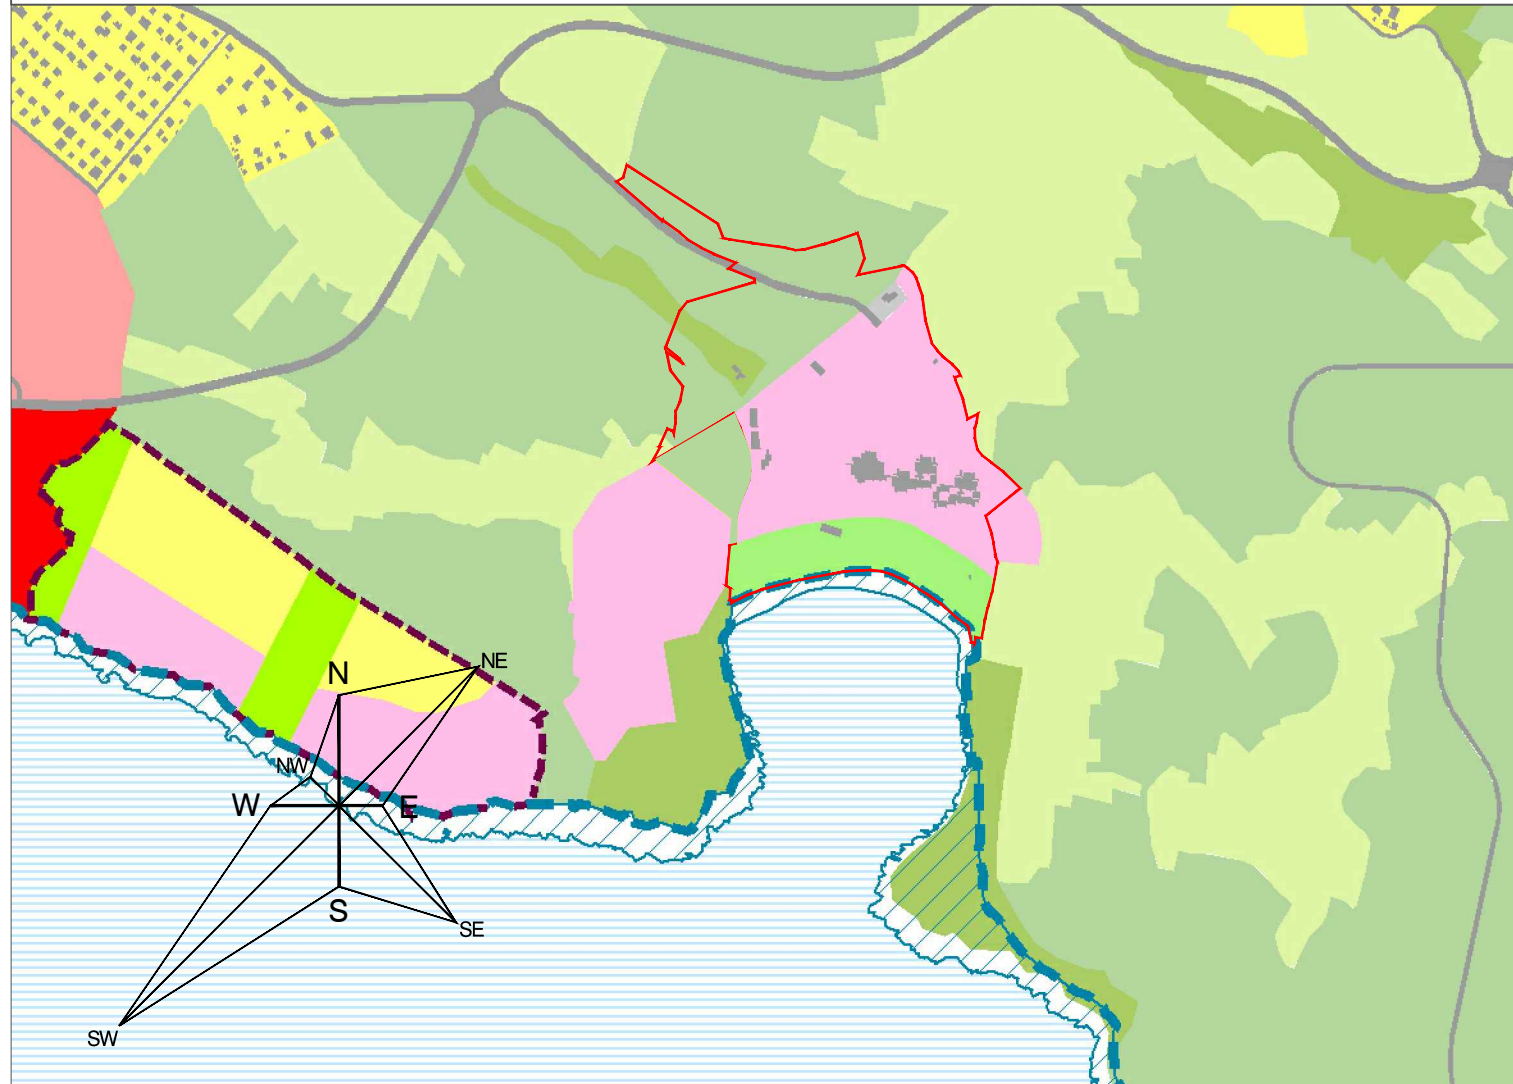

Izmjene i dopune
urbanističkog projekta:
P R I P N O I

<p>CAU Centar za Arhitekturu i Urbanizam</p>	<p>fVU lghUg_UyZU CAU_UP_2011.05.25_8</p>
<p>OPüHB5 TIVAT</p>	<p>odluka o izradi plana: br. 0101- 791/4 Tivat, 19.11.2013. godine</p>
<p>Urbanisti _j'dfc^Y_Uh "Dfÿbc'=", Opýhbu'Hlj Uh</p>	<p>godina izrade plana 2014.</p>
<p>Predlog plana</p>	<p>Razmjera 1:10000</p>
<p>Izvod iz PUP-a Tivat 2020 - Plan detaljne namjene</p>	<p>Vfc^l rUg_cj'df_UhU 03</p>