



OSNOVA TIPSКИH OBJEKATA -DEPADANS RM

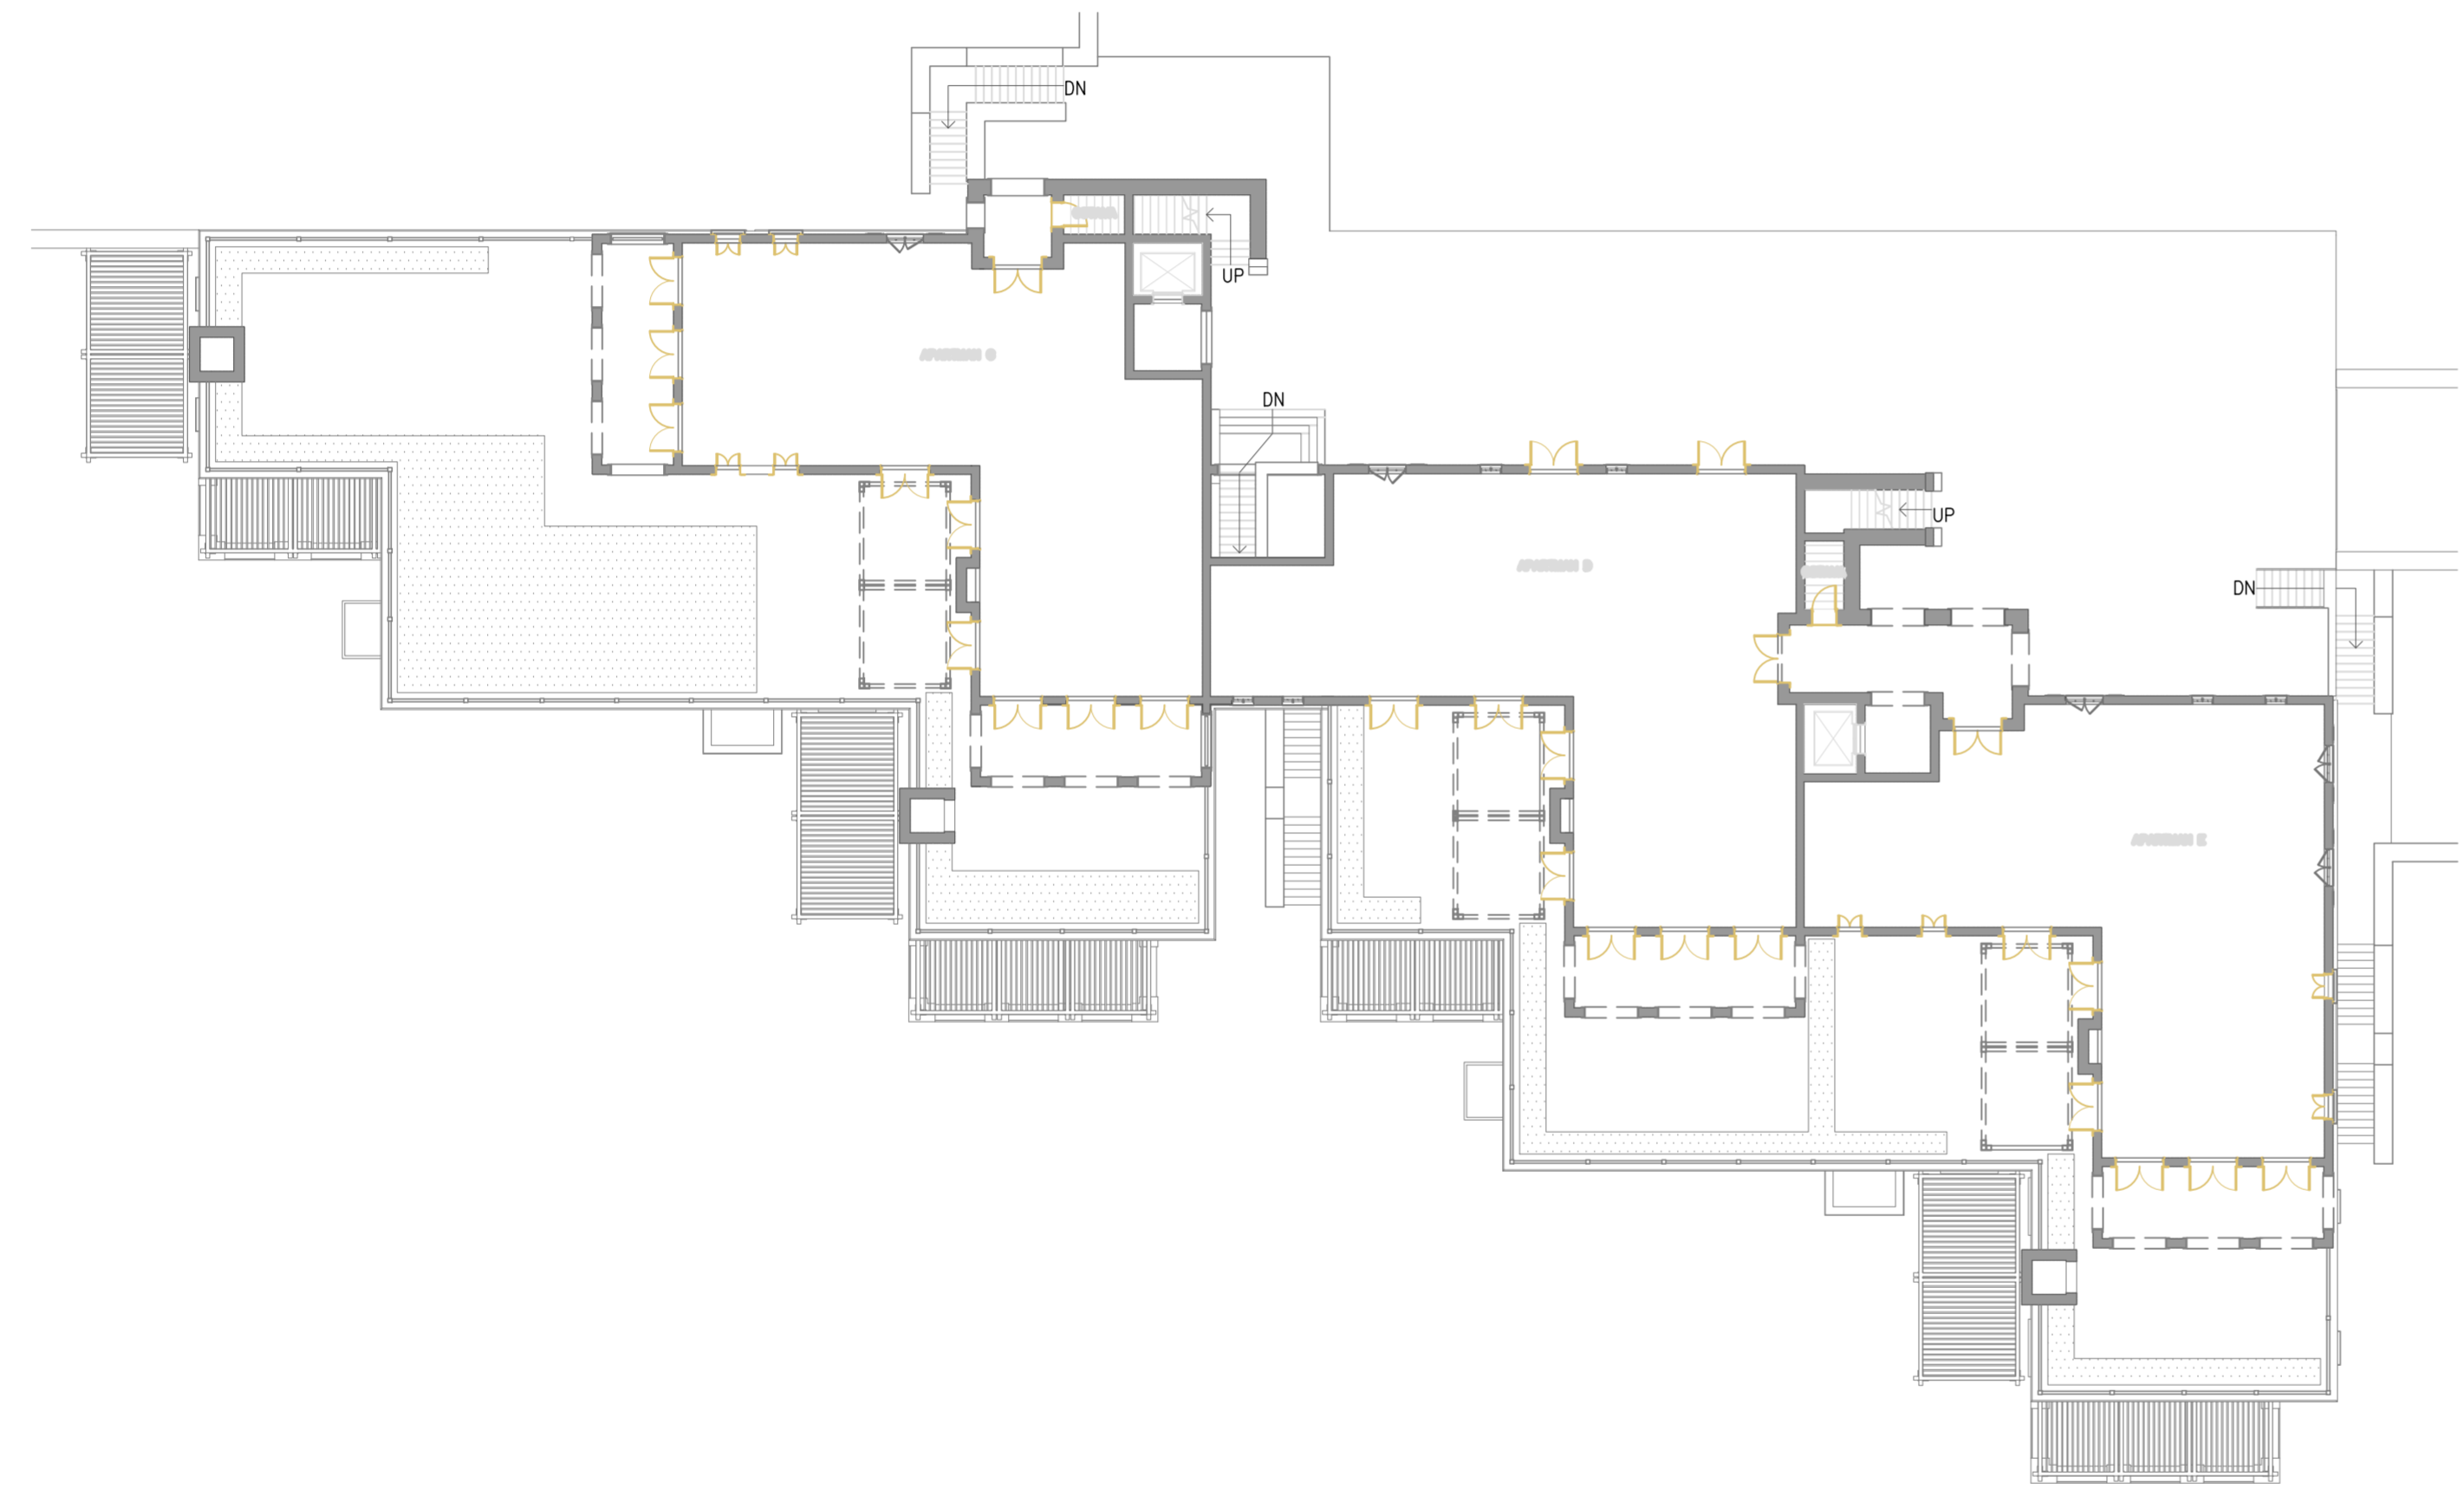


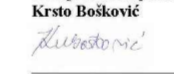
Tip RM

POZICIJA DEPADANASA

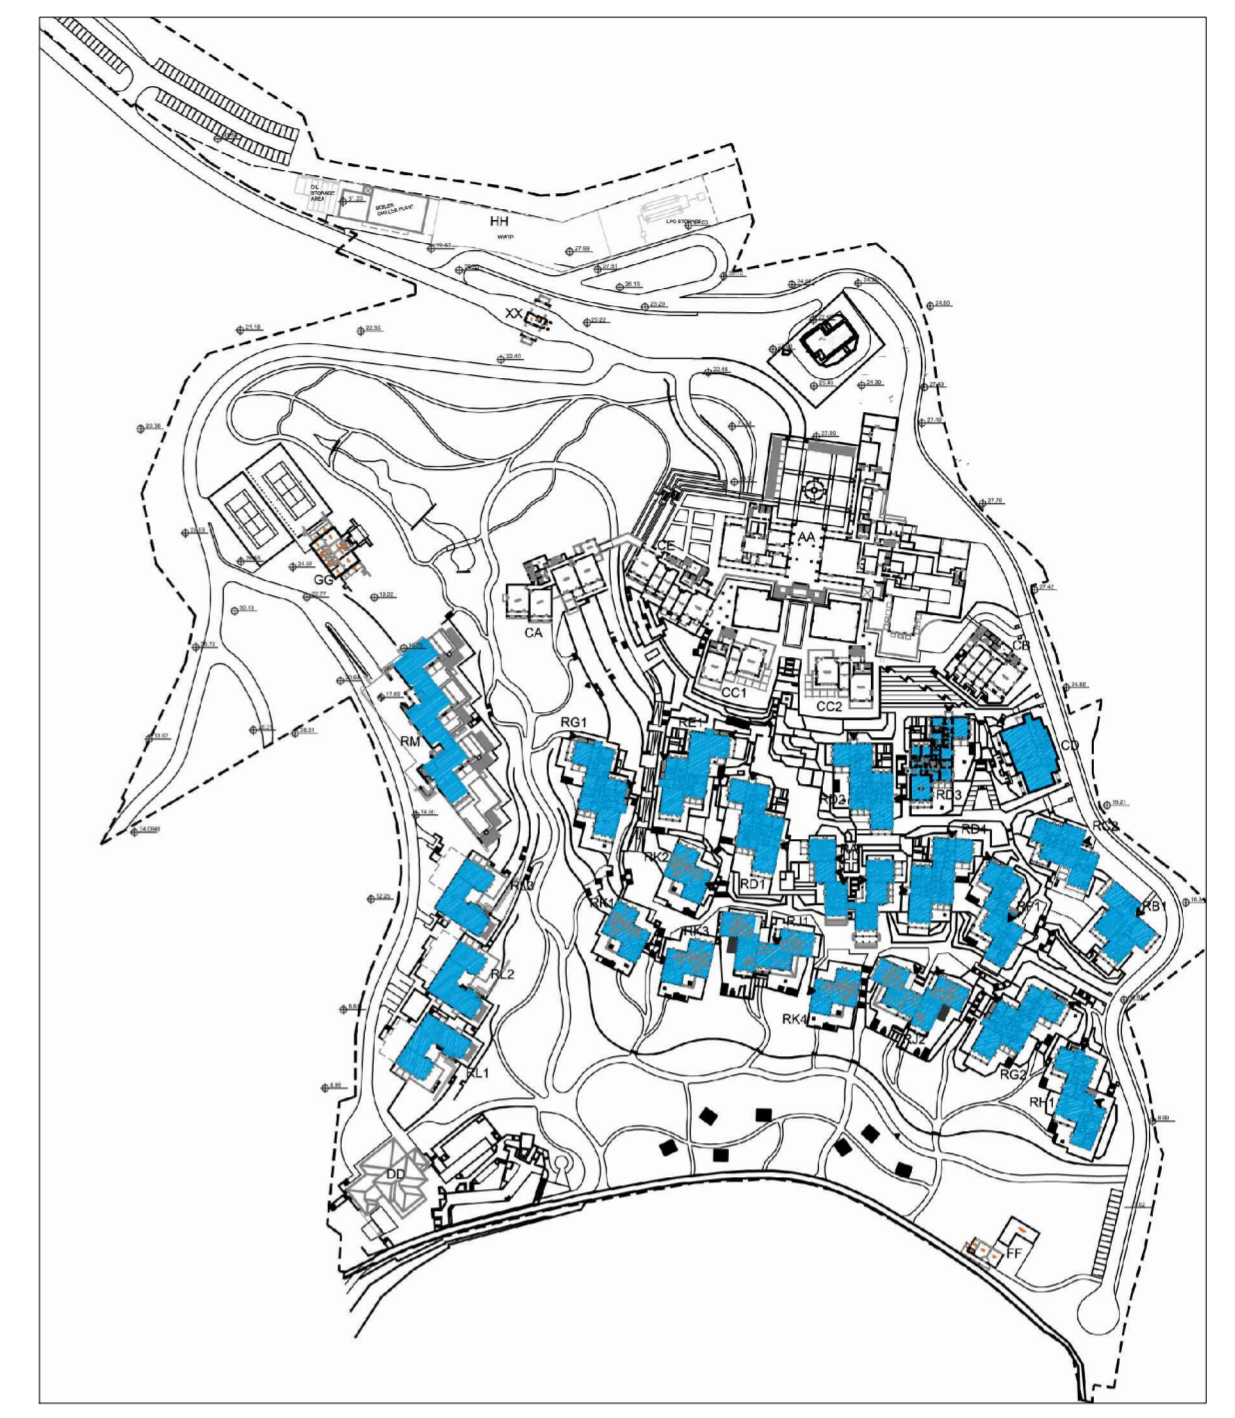



IZMJENE I DOPUNE
URBANISTIČKOG PROJEKTA
"PRŽNO I" - TIVAT


NARUČILAC: OPŠTINA TIVAT
Odluka o donošenju plana:
Broj: 0304-350-111 od 10.07.2014. godine

Predsjednik Skupštine:
Krsti Bošković


OBRADIVAČ:
CAU - Centar za arhitekturu i urbanizam
d.o.o. Podgorica

Odgovorni planer:
Mr. Sonja Radović Jelovac, dipl.ing.arch.


Direktor:
Predrag Babić




Izmjene i dopune urbanističkog projekta: PRŽNO I

obradivač plana	CAU Centar za Arhitekturu i Urbanizam	registarska šifra: CAU_UP_2011.05.25_8
naručilac	OPŠTINA TIVAT	odluka o donošenju plana: br.: 0304-350-111 Tivat, 10.07.2014. godine
naziv planskog dokumenta	Urbanistički projekat: "Pržno I", Opština Tivat	godina izrade plana 2014
faza planskog dokumenta	Plan	Razmjera 1:250
naziv grafičkog prikaza	Idejno rješenje depadansa-osnova	broj grafičkog prikaza ID-06c