


## LEGENDA

- granica UP Pržno I
- objekti
- - - granica Morskog dobra
- ▨ primjenjivače se DSL po usvajanju

### Kategorije detaljne namjene površina:

- turizam
- gradsko zelenilo
- zelenilo u funkciji turizma
- zaštitne šume
- šume sa posebnom namjenom
- ostale prirodne površine
- agrikulturni pejzaž

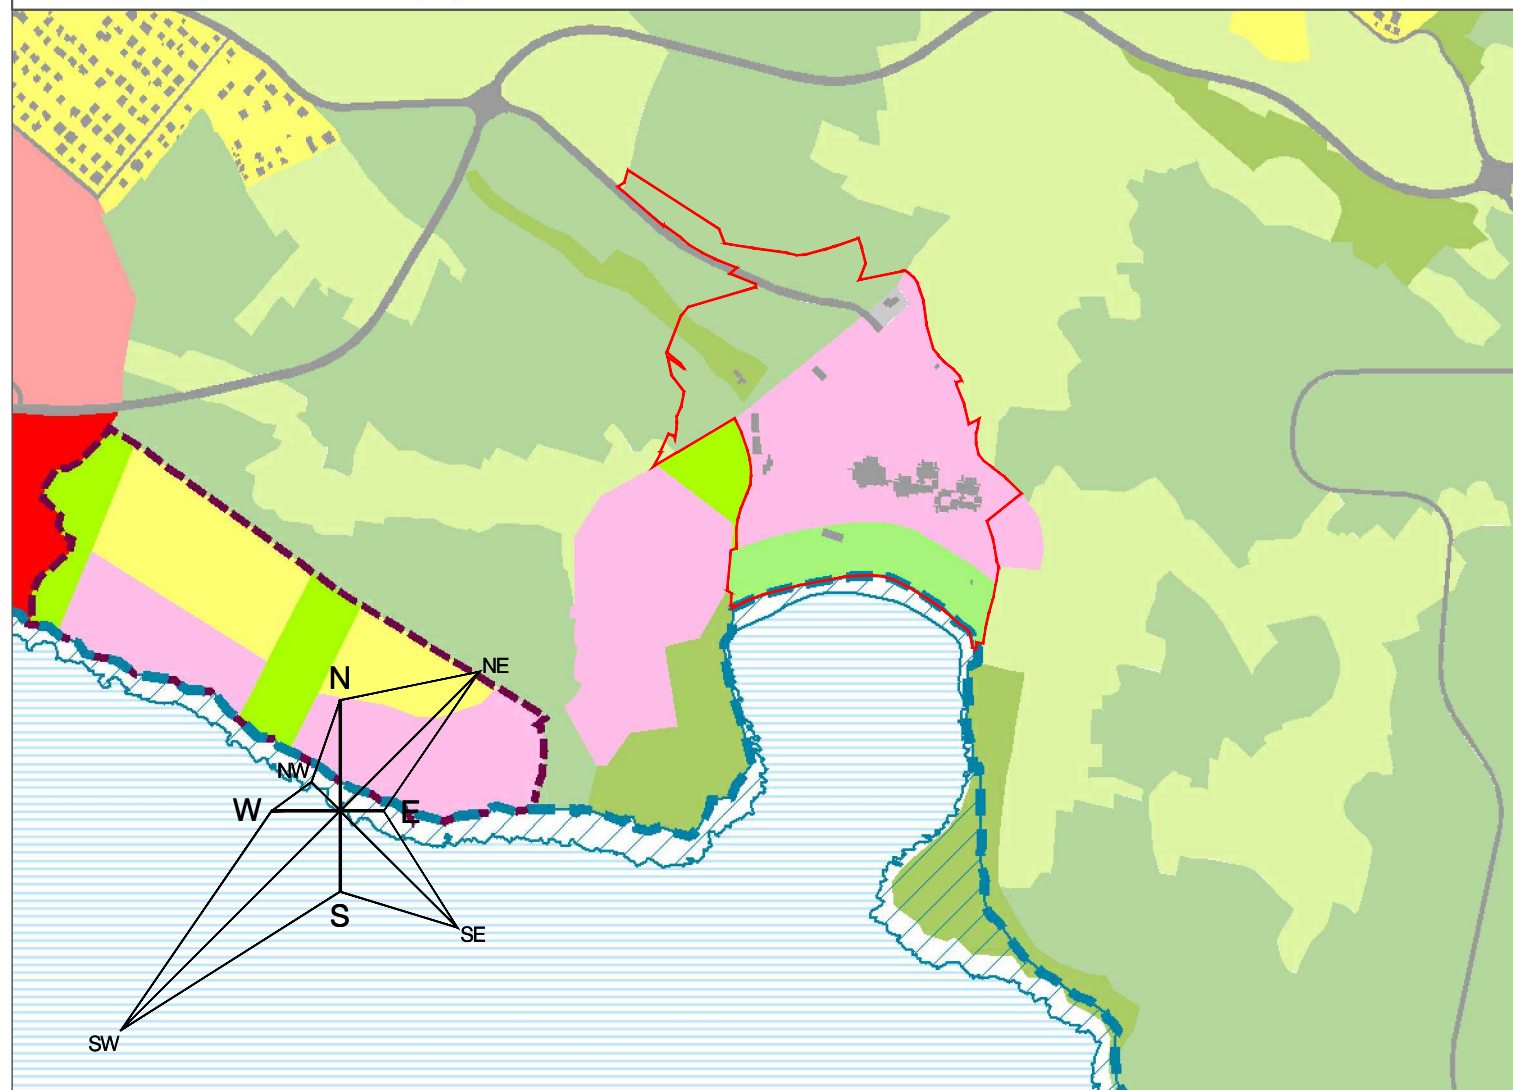

IZMIJENE I DOPUNE  
URBANISTIČKOG PROJEKTA  
"PRŽNO I" - TIVAT



NARUČILAC: **OPŠTINA TIVAT**  
Odluka o donošenju plana:  
**Broj: 0304-350-111 od 10.07.2014. godine**

Predsjednik Skupštine:  
**Krsto Bošković**

OBRADIVAČ:  
**CAU – Centar za arhitekturu i urbanizam**  
d.o.o. Podgorica

Odgovorni planer:  
**Mr. Sonja Radović Jelovac, dipl.ing.arh.**

Direktor:  
**Predrag Babić**

Izmjene i dopune  
urbanističkog projekta:  
**PRŽNO I**

obrađivač plana	<b>CAU</b> Centar za Arhitekturu i Urbanizam	registarska šifra: CAU_UP_2011.05.25_8
naručilac	<b>OPŠTINA TIVAT</b>	odluka o donošenju plana: br. 0304-350-111 Tivat, 10.07.2014. godine
naziv planskog dokumenta	Urbanistički projekat: "Pržno I", Opština Tivat	godina izrade plana 2014.
faza planskog dokumenta	Plan	Razmjera <b>1:10000</b>
naziv grafičkog prikaza	<b>Izvod iz PUP-a Tivat 2020 - Plan detaljne namjene</b>	broj grafičkog prikaza <b>03</b>