


LEGENDA

- granica UP Pržno I
- objekti
- - - granica Morskog dobra
- ▨ primjenjivače se DSL po usvajanju

Kategorije detaljne namjene površina:

- turizam
- gradsko zelenilo
- zelenilo u funkciji turizma
- zaštitne šume
- šume sa posebnom namjenom
- ostale prirodne površine
- agrikulturni pejzaž

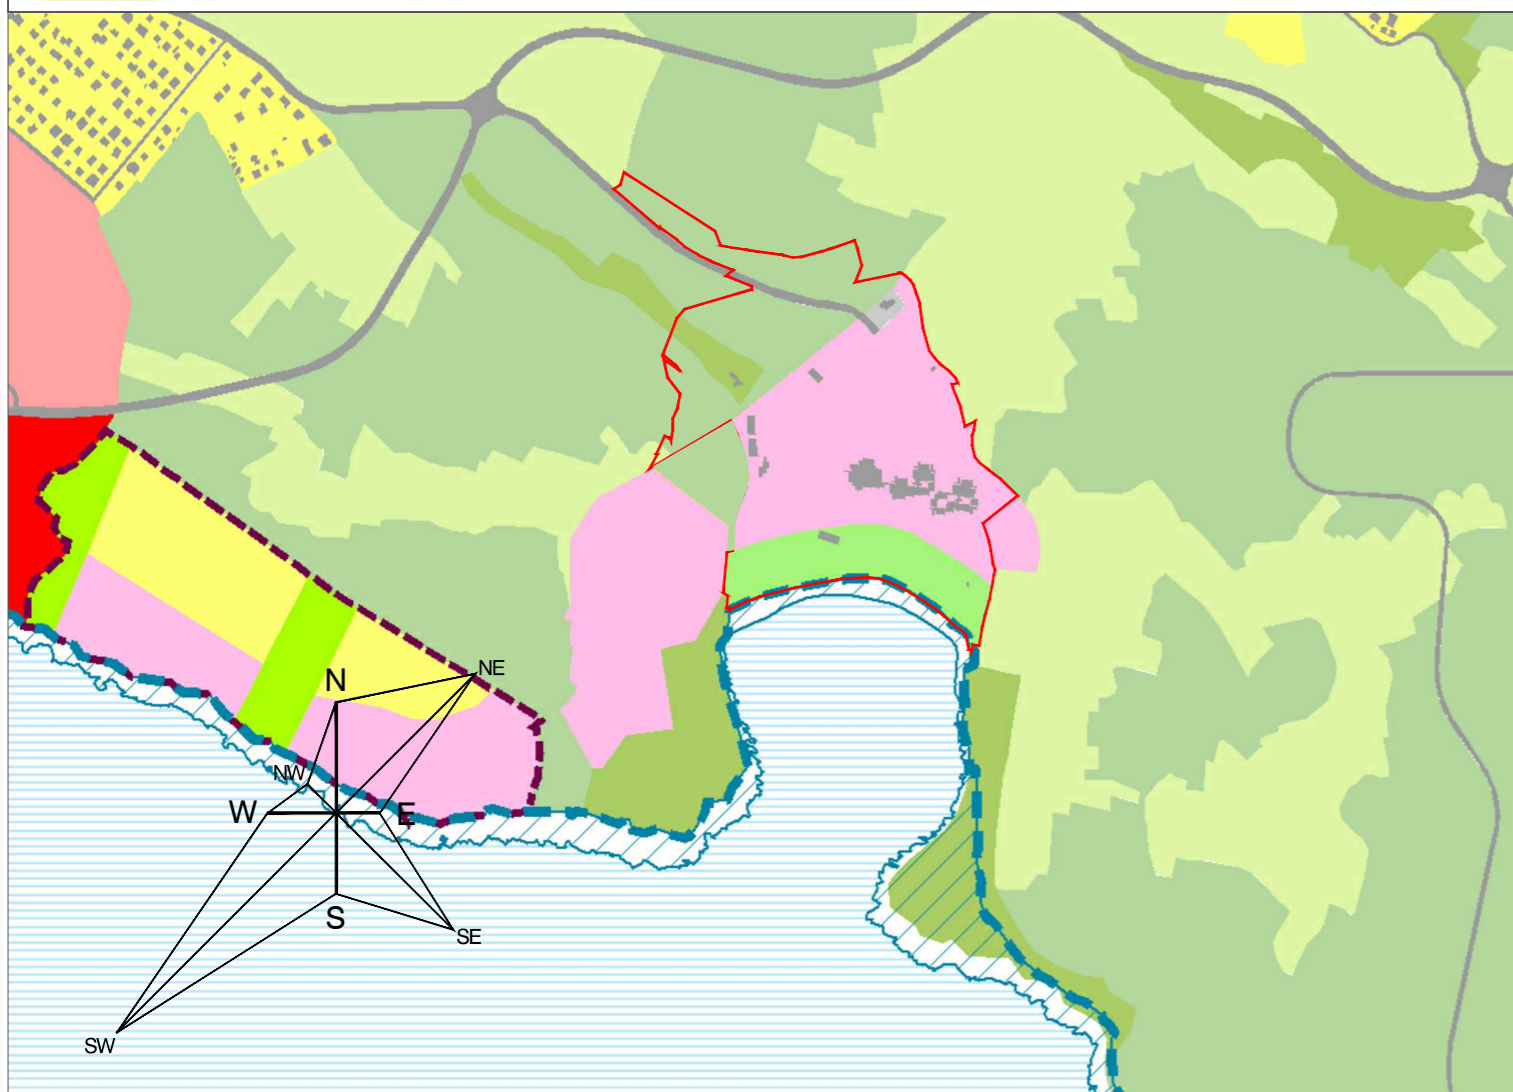

urbanistički projekat: PRŽNO I

obrađivač plana	CAU Centar za Arhitekturu i Urbanizam	registarska šifra: CAU_UP_2011.05.25_8
naručilac	OPŠTINA TIVAT	odluka o izradi plana: br. 0101- 791/4 Tivat, 19.11.2013. godine
naziv planskog dokumenta	Urbanistički projekat: "Pržno I", Opština Tivat	godina izrade plana 2014.
faza planskog dokumenta	Nacrt plana	Razmjera 1: 10000
naziv grafičkog prikaza	Izvod iz PUP-a Tivat 2020 - Plan detaljne namjene	broj grafičkog prikaza 03