


- LEGENDA:**
- Pozida - kaskada
 - Betonski stub
 - Drveni stub
 - Nasip
 - Daljinski stub
 - Saht
 - Zid
 - Česma
 - Čempres
 - Bor
 - Granica katastarske parcele
 - Oznaka katastarske parcele

KOORDINATE I KOTE TAČAKA GEODETSKE MREŽE
 Oznaka X Y H
 P63 6553299,90 4696666,19 7,90
 P228 6553105,53 4696744,50 6,57

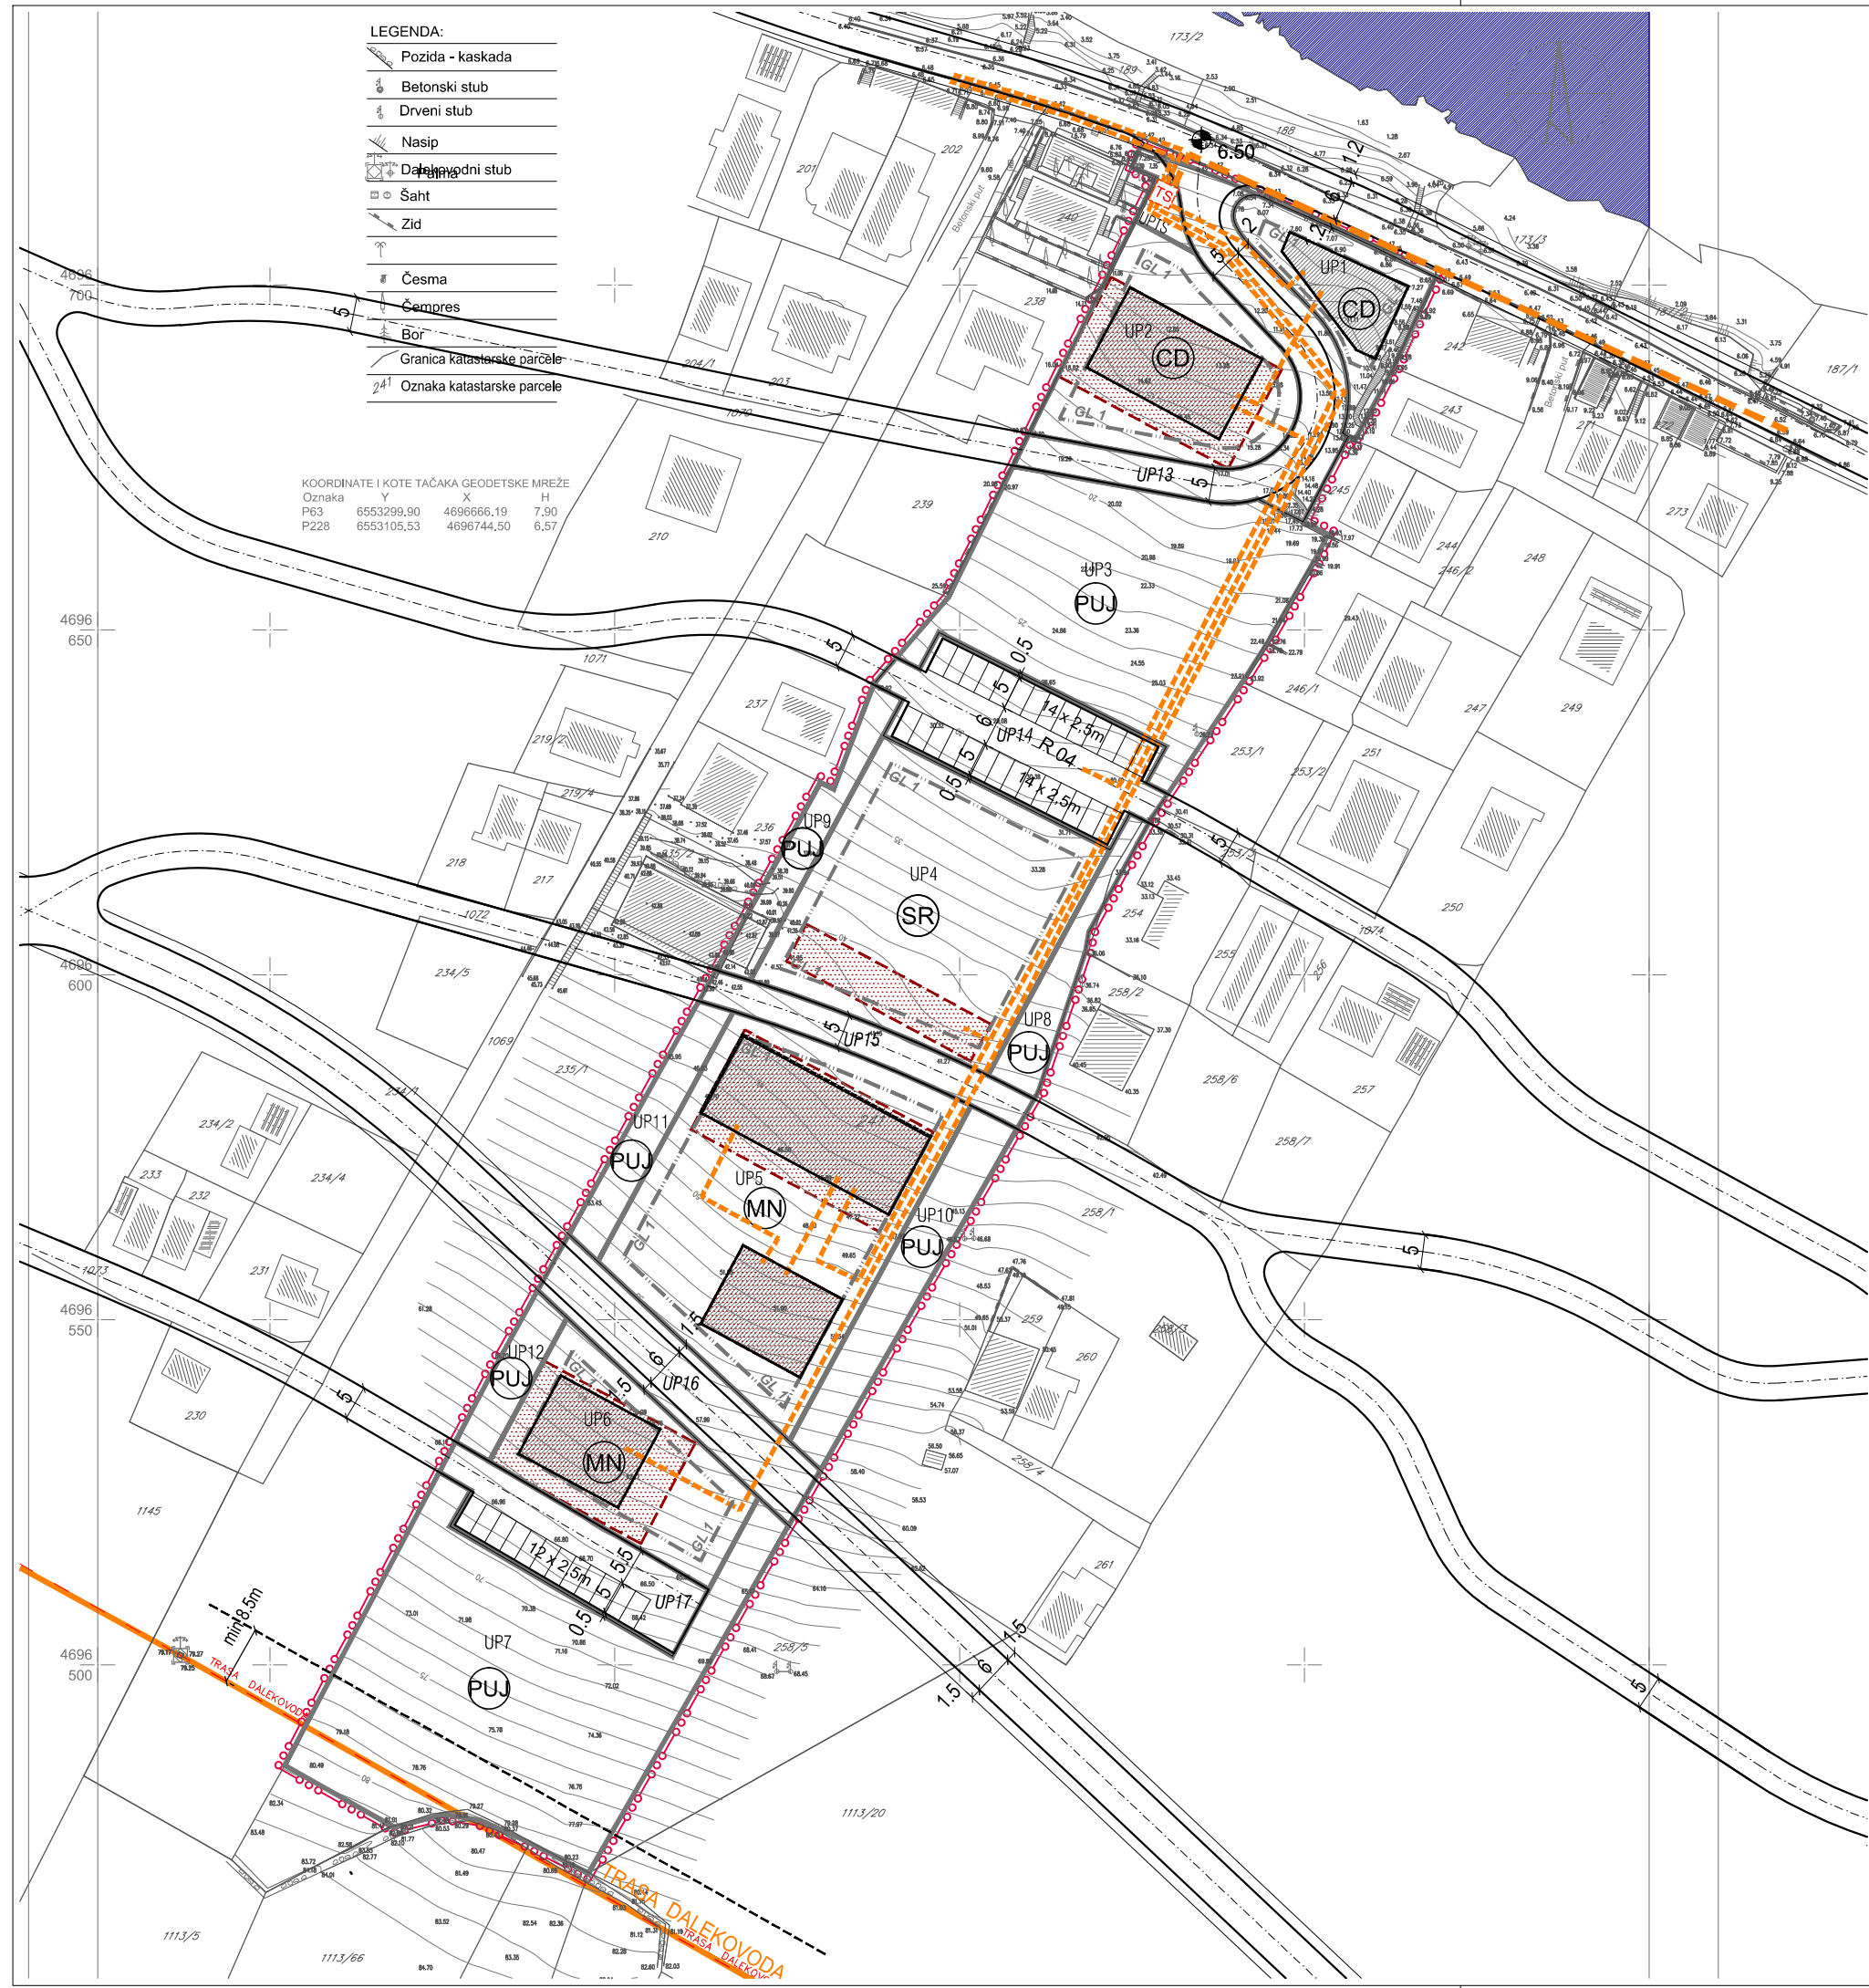

LEGENDA:

- granica urbanističkog projekta
- granica i broj katastarske parcele
- granica i broj urbanističke parcele
- građevinska linija - GL1
- gabarit prizemlja objekta
- gabarit sprata objekta
- gabarit podzemne etaže
- planirana TS 10/0,4kV
- planirani elektrovod 10kV
- planirani elektrovod 0,4kV
- postojeći nadzemni elektrovod 35kV (zaštitni koridor min 8,5m)

URBANISTIČKI PROJEKT

KRAŠIĆI 2

PREDLOG PLANA 2014

PLAN ELEKTROENERGETSKE INFRASTRUKTURE

list **O9**

razmera
1:1000