


- Drveni stub
- Nasip
- Dalekovodni stub
- Šaht
- Zid
- Palma
- Česma
- Čempres
- Bor
- Granica katastarske parcele
- Oznaka katastarske parcele

KOORDINATE I KOTE TAČAKA GEODETSKE MREŽE

Oznaka	Y	X	H
P63	6553299.90	4696666.19	7.90
P228	6553105.53	4696744.50	6.57

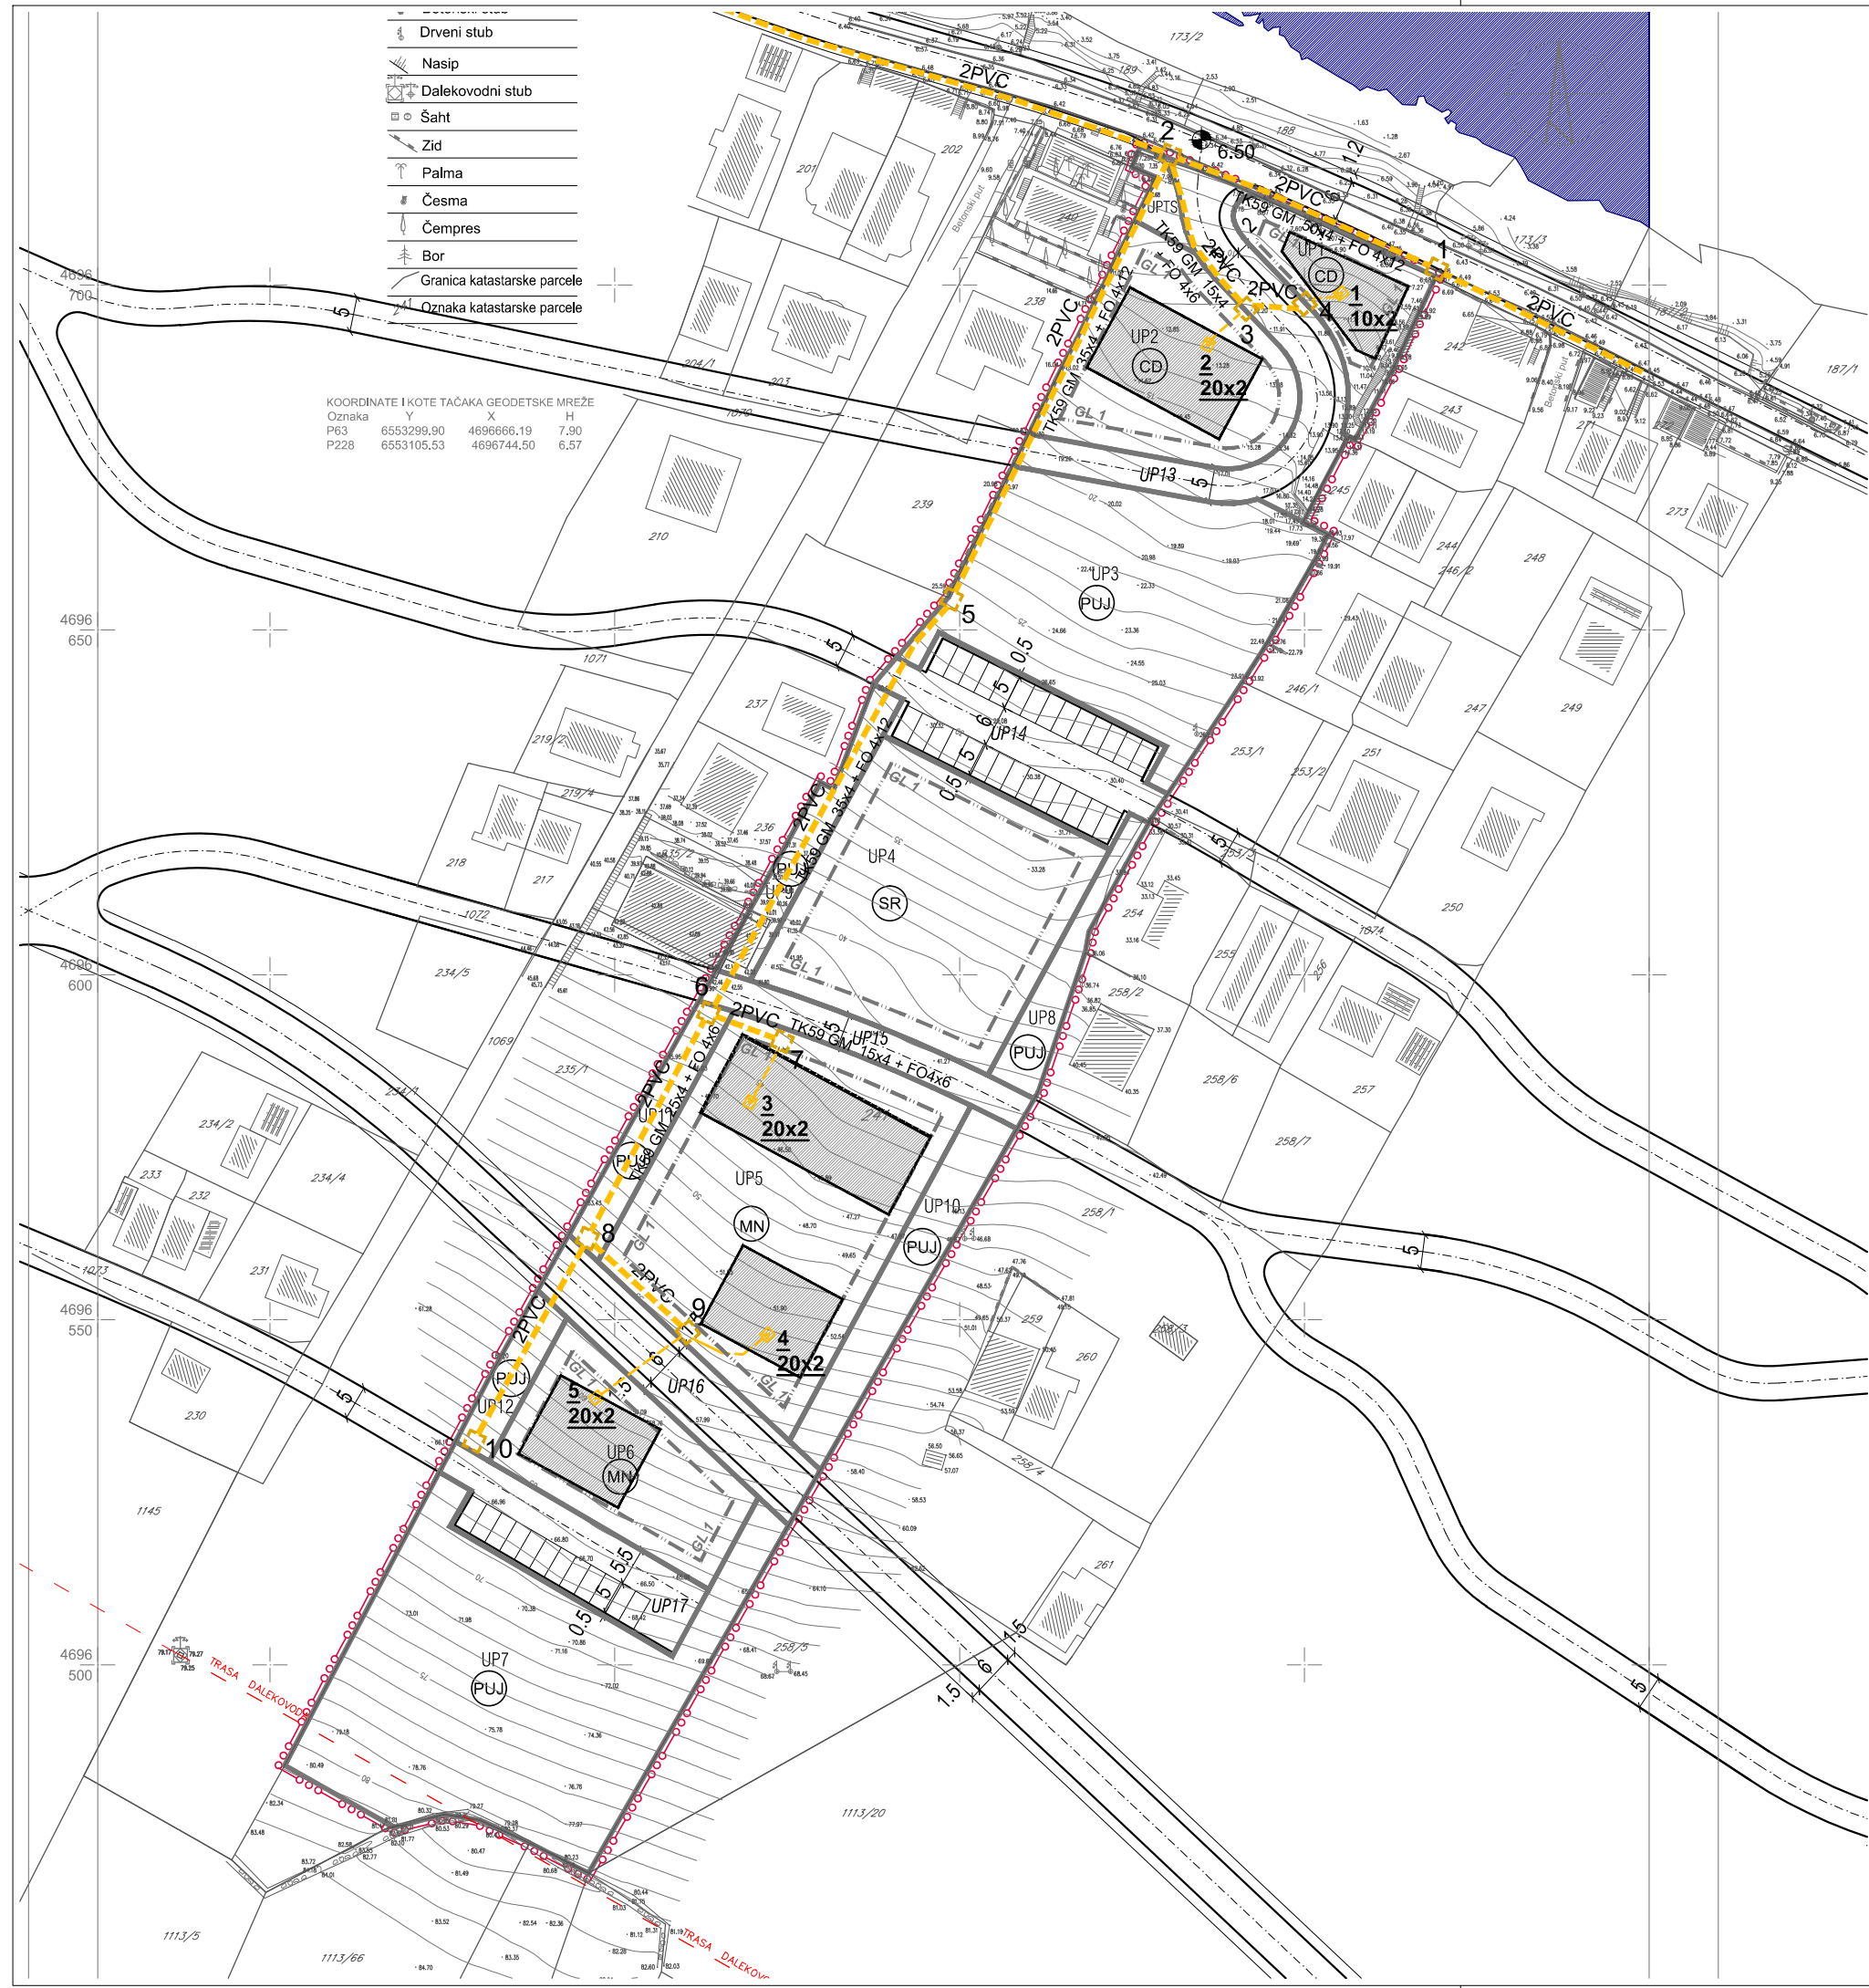

LEGENDA:

- granica urbanističkog projekta
- granica i broj katastarske parcele
- granica i broj urbanističke parcele
- građevinska linija - GL1
- gabarit prizemlja objekta
- gabarit sprata objekta
- planirani TK podzemni vod (TK59GM+FO kabl) -kablovska kanalizacija (PVC Ø 100mm)
- planirano TK okno
- unutrašnji razvodni ormarić ITO-LI
- broj planiranog TK okna
- broj planiranih PVC cijevi 110mm
- broj planiranog TK izvoda
- planirani TK kabl TK59 GM
- planirani Optički kabl A-DQ (ZN)2Y
- kapacitet kablovskog ormarića

URBANISTIČKI PROJEKAT

KRAŠIĆI 2

PREDLOG PLANA 2014

PLAN TELEKOMUNIKACIONE

INFRASTRUKTURE

list **10**

razmera

1:1000