


LEGENDA:

- Pozida - kaskada
- Betonski stub
- Drveni stub
- Nasip
- Daljinski stub
- Saht
- Zid
- Česma
- Čempres
- Bor
- Granica katastarske parcele
- Oznaka katastarske parcele

KOORDINATE I KOTE TAČAKA GEODETSKE MREŽE
 Oznaka X Y H
 P63 6553299,90 4696666,19 7,90
 P228 6553105,53 4696744,50 6,57

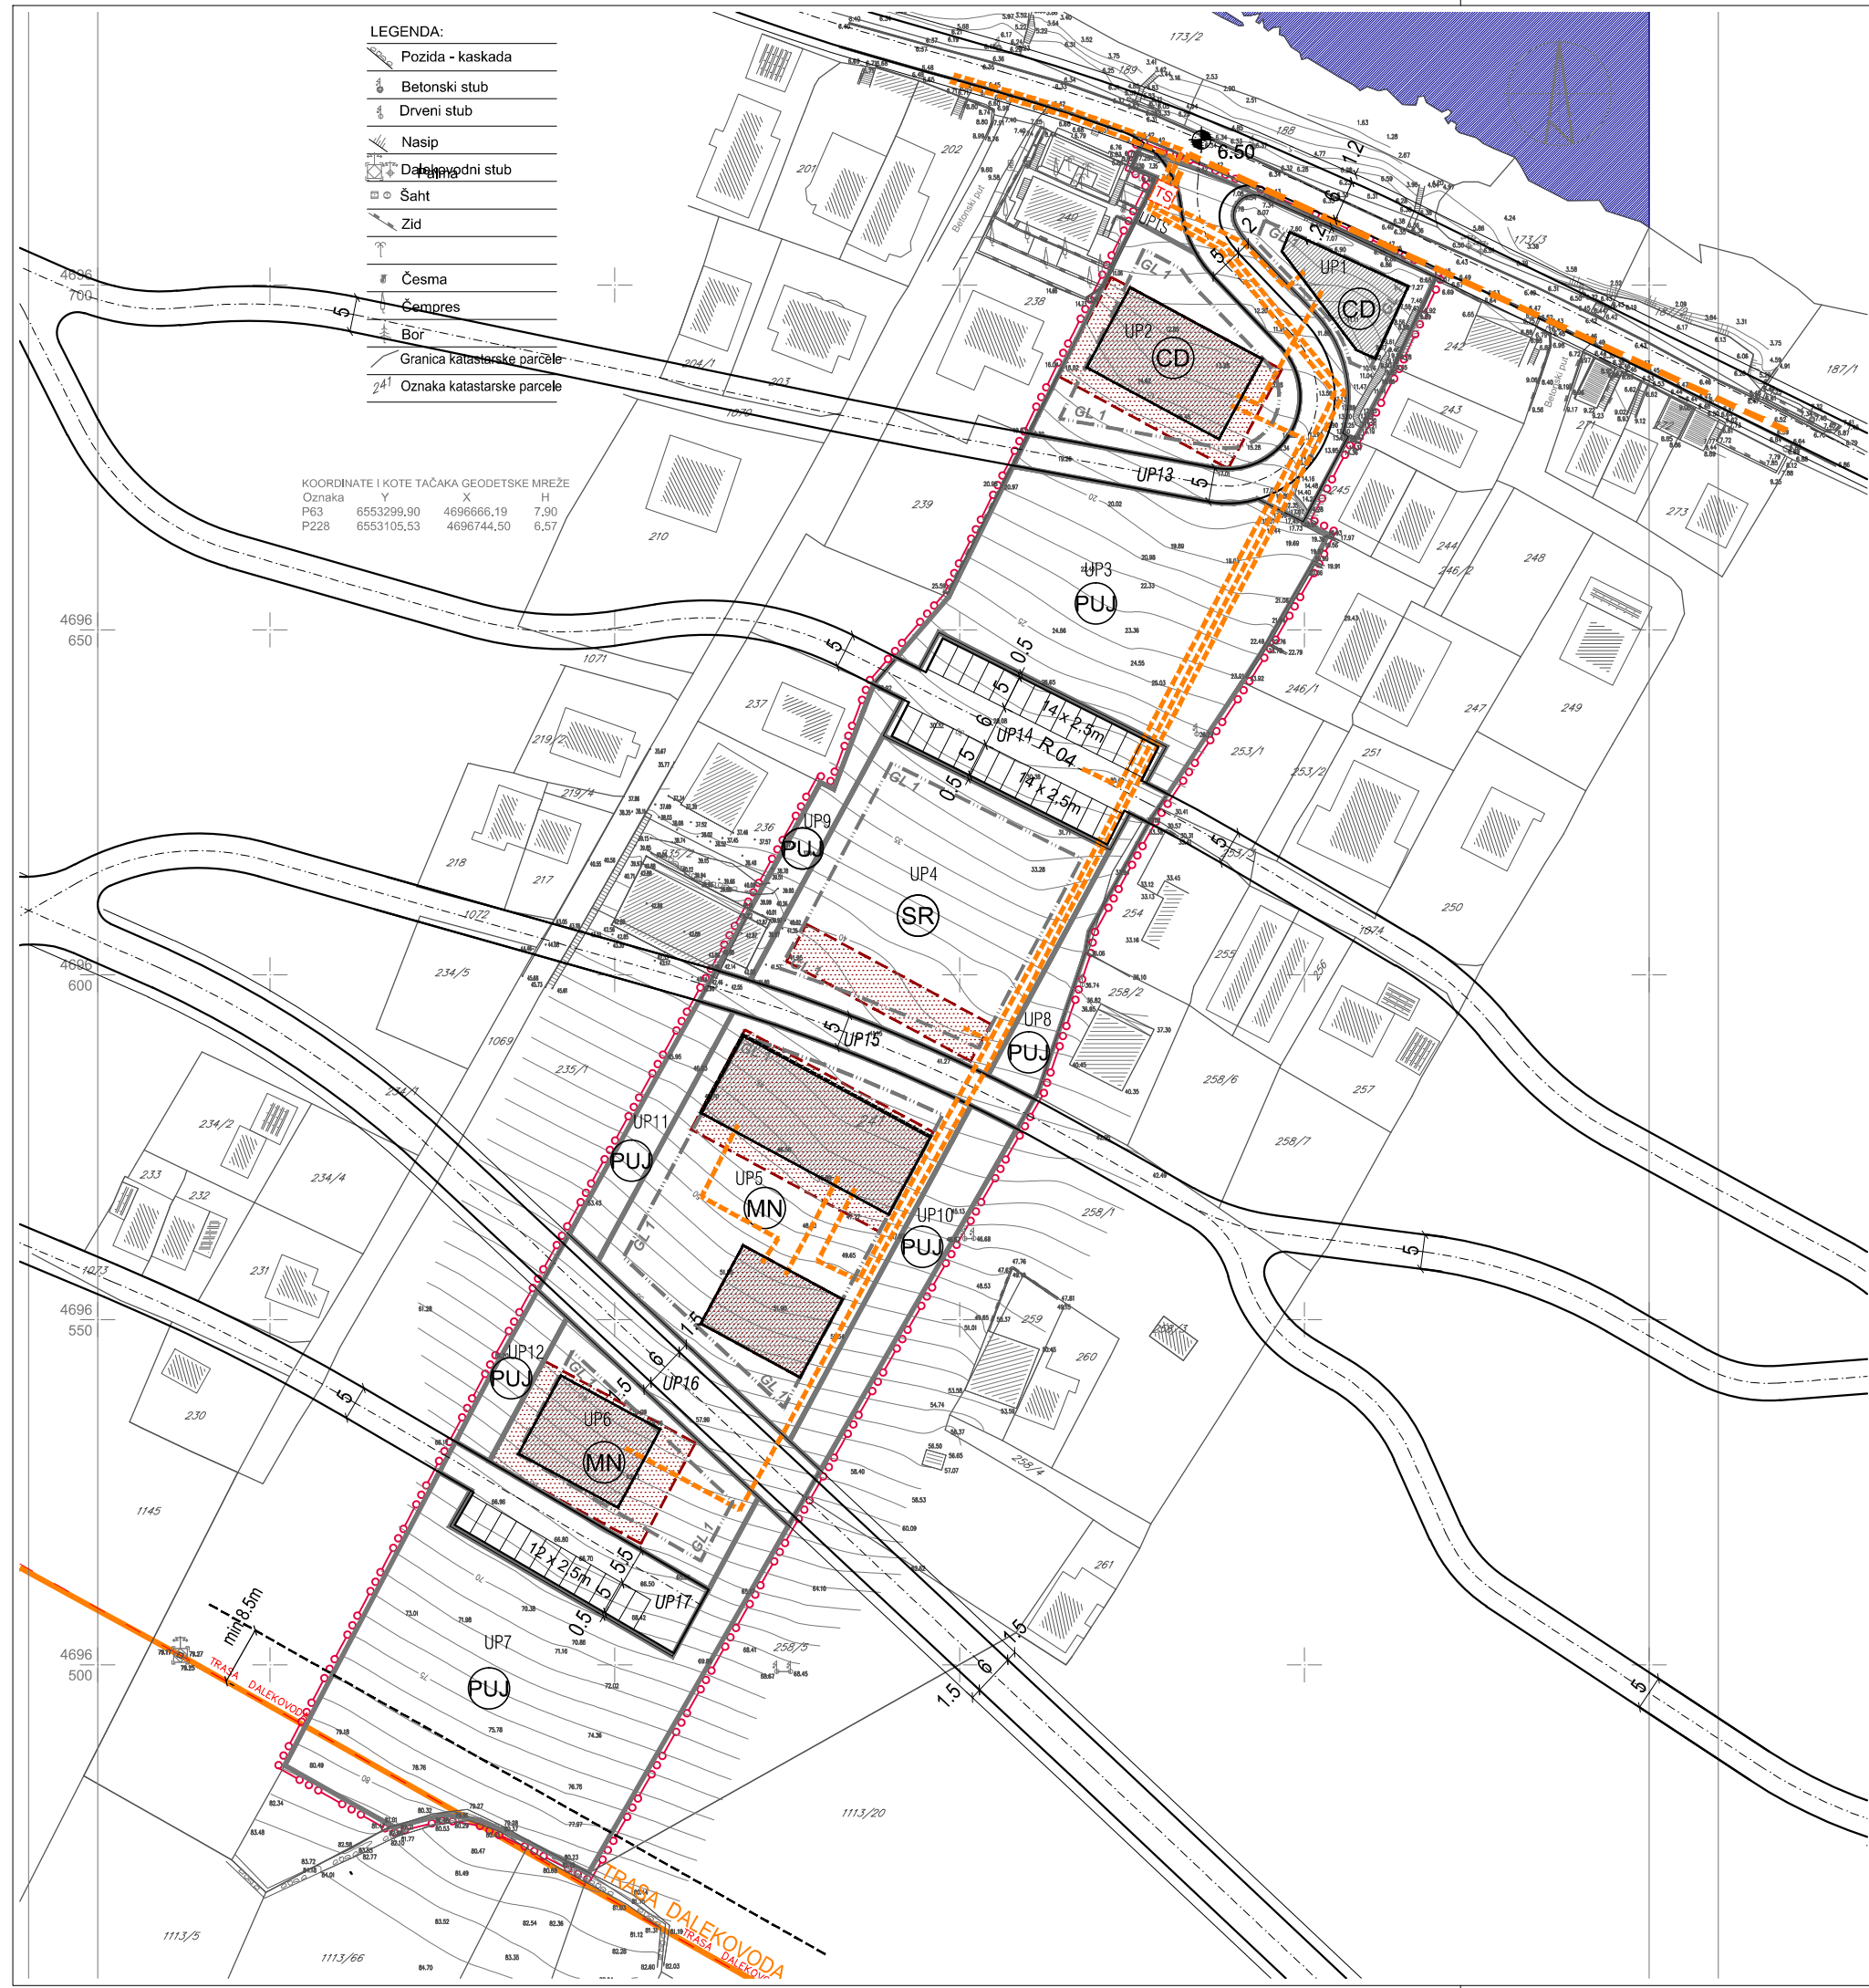

LEGENDA:

- granica urbanističkog projekta
- granica i broj katastarske parcele
- granica i broj urbanističke parcele
- građevinska linija - GL1
- gabarit prizemlja objekta
- gabarit sprata objekta
- gabarit podzemne etaže
- planirana TS 10/0,4kV
- planirani elektrovod 10kV
- planirani elektrovod 0,4kV
- postojeći nadzemni elektrovod 35kV (zaštitni koridor min 8,5m)

URBANISTIČKI PROJEKAT

KRAŠIĆI 2

PLAN 2014

PLAN ELEKTROENERGETSKE INFRASTRUKTURE

list **O9**

razmera **1:1000**

Odluka o donošenju "Urbanističkog projekta Krašići 2"
 Broj: 0304 - 350 - 205 od 29.12.2014.godine

naručilac: Opština Tivat	predsjednik Skupštine opštine <i>Krsto Bošković</i> odgovorni planer i direktor MonteCEP-a <i>Saša Karajović</i>	obrađivač: MonteCEP Kotor
---------------------------------	---	----------------------------------