

GRANICA URBANISTIČKOG PROJEKTA

UP1

GRANICA I BROJ URBANISTIČKE PARCELE

Su+P+1+Pk

PLANIRANA SPRATNOST OBJEKTA

REGULACIONA LINIJA


GRADEVINSKA LINIJA

stambeni ulaz

ulaz u komercijalni deo

naručilac:		Opština Tivat	obrađivač:		MontecEP, Kotor
prilog:		SITUACIJA		R 1:1000	LIST 01



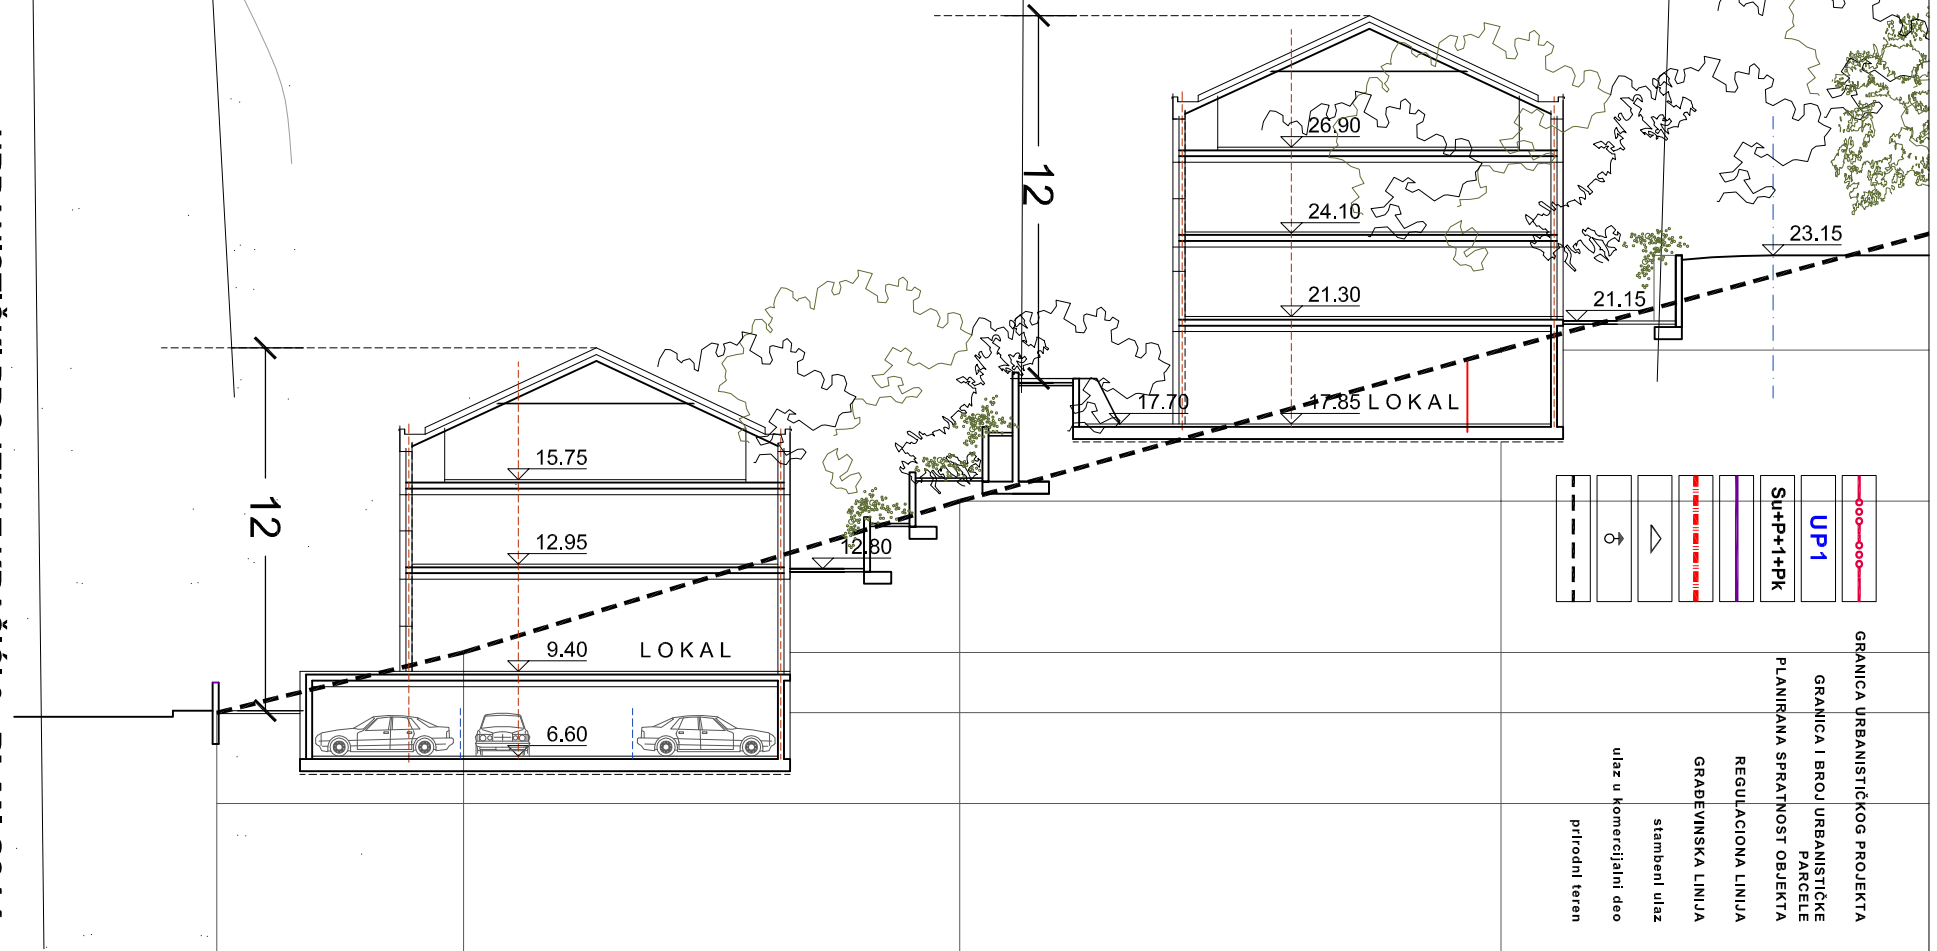


## IDEJNO ARHITEKTONSKO REŠENJE

## MonteCEP, Kotor

## LIST 02



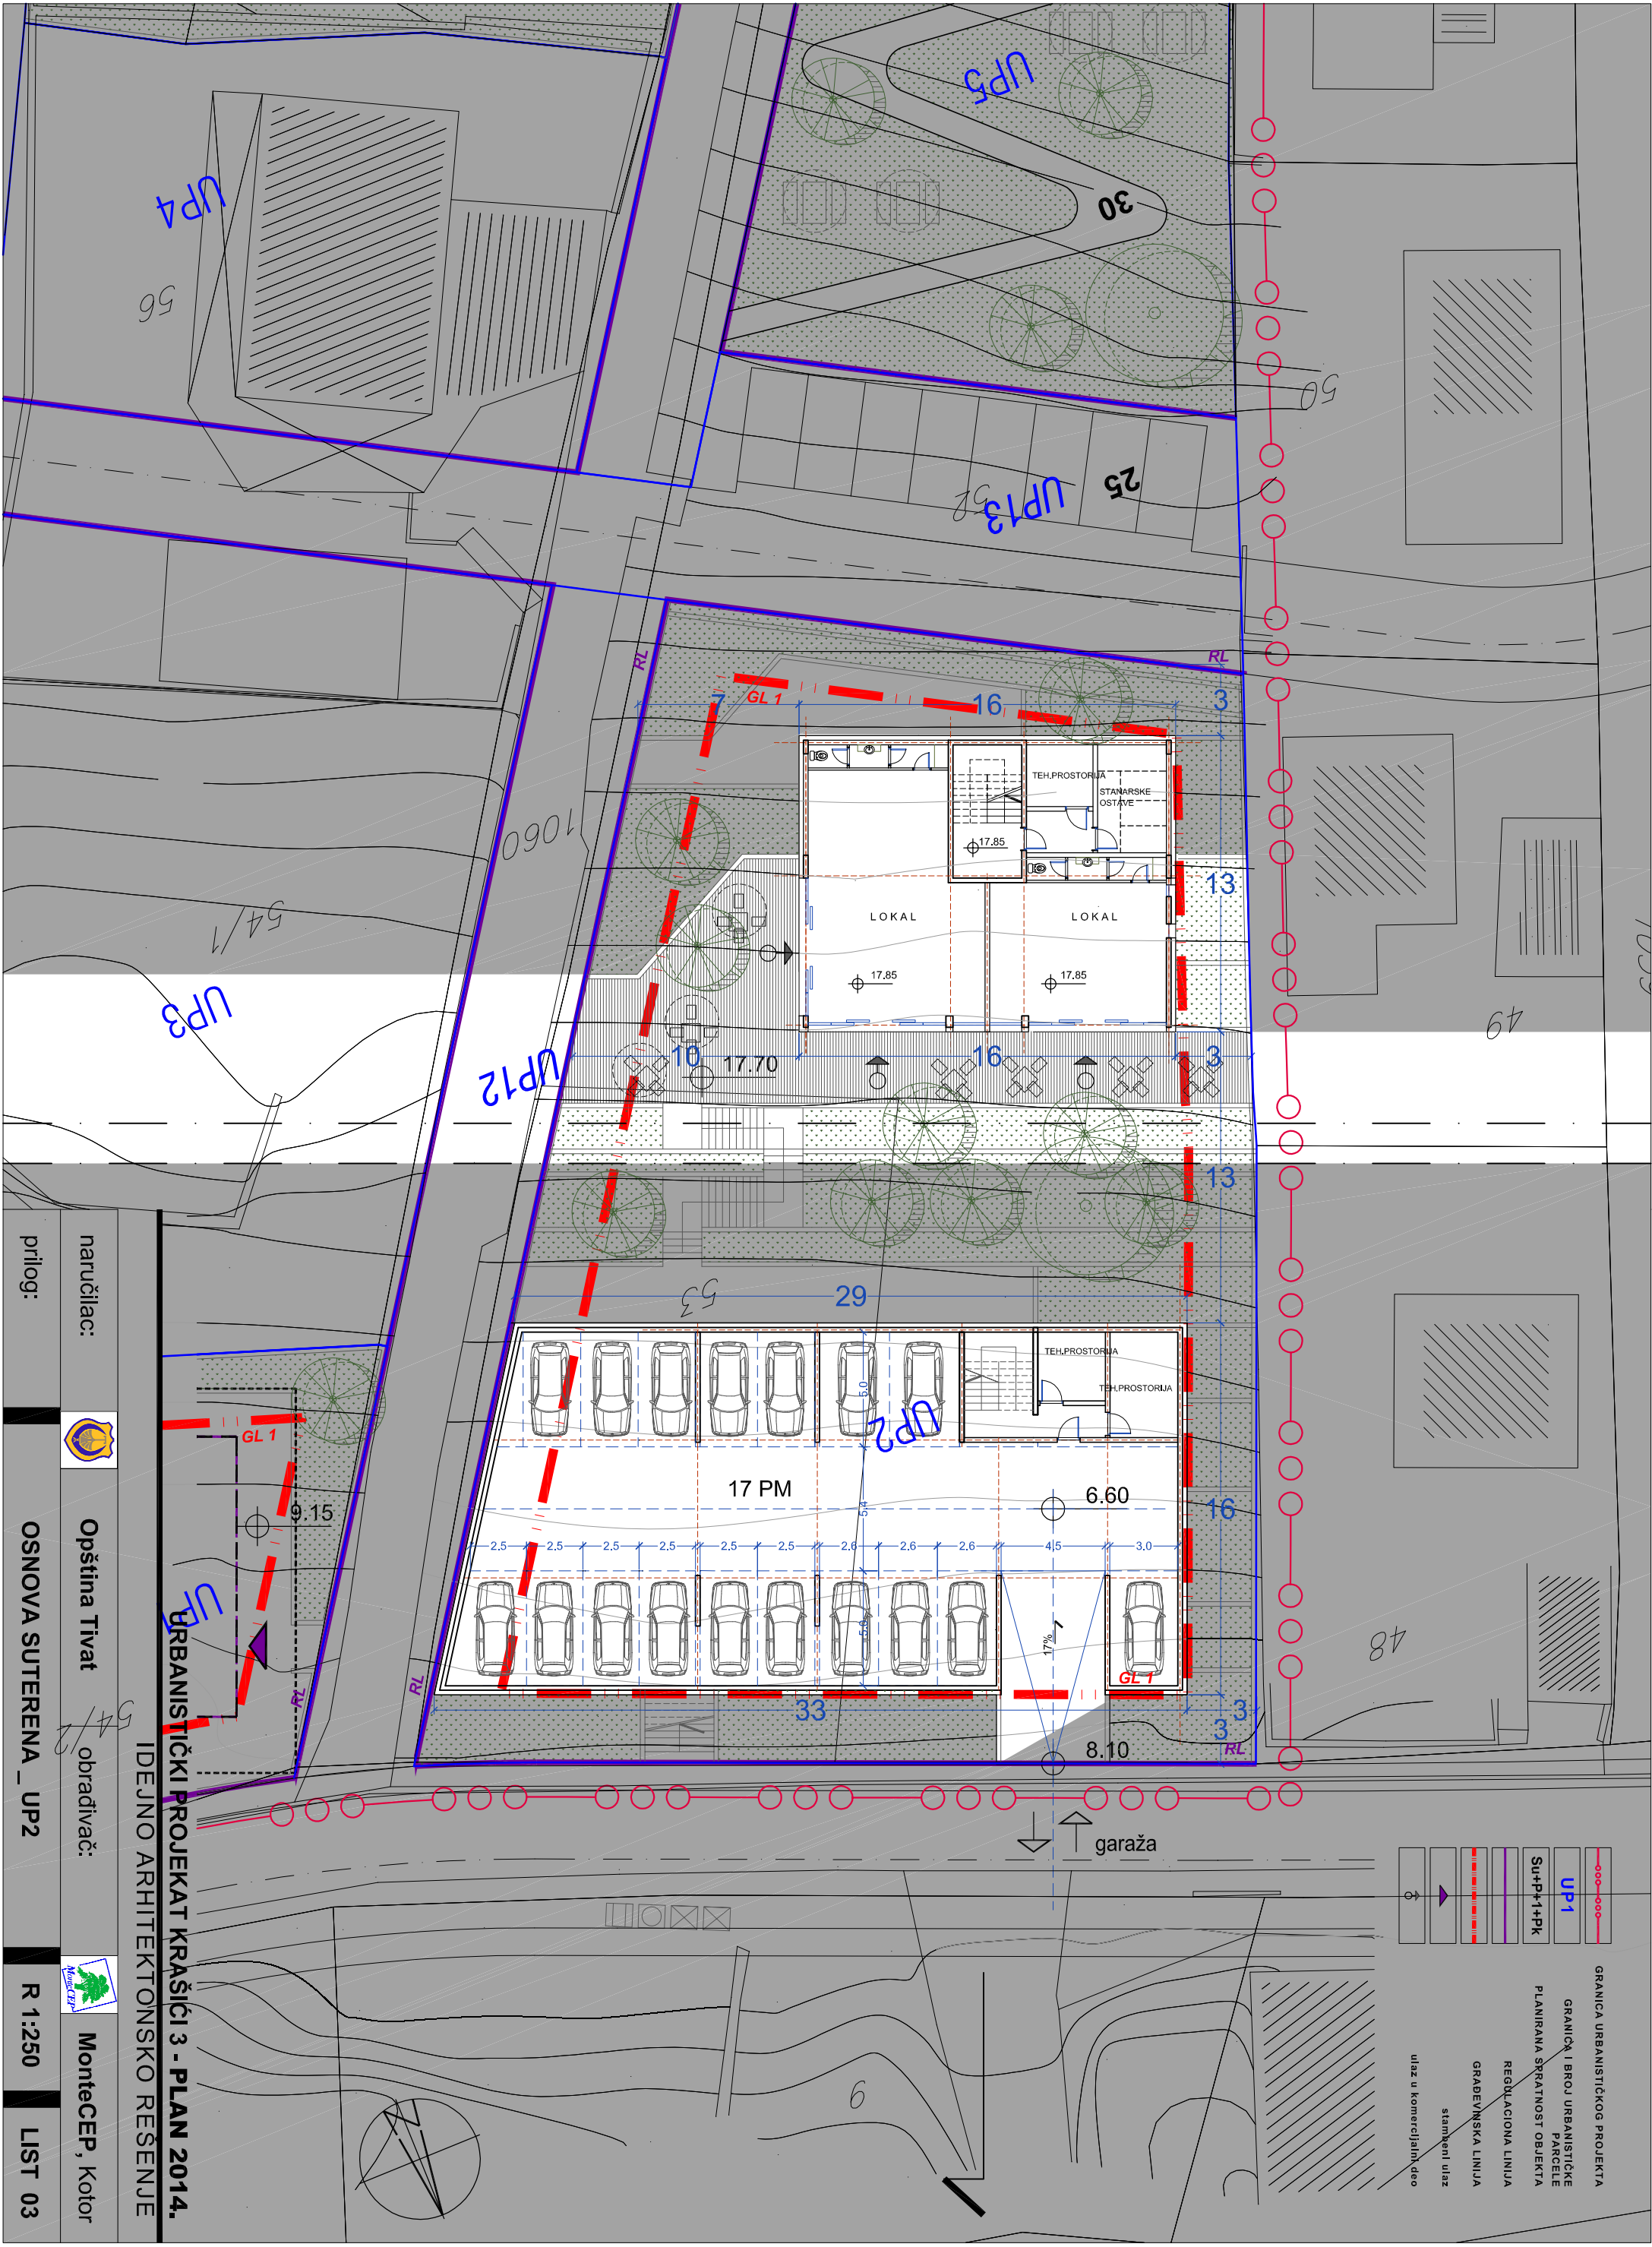

GRANICA URBANISTIČKOG PROJEKTA
GRANICA I BROJ URBANISTIČKE PARCELE
PLANIRANA SPRATNOST OBJEKTA
REGULACIONA LINIJA
GRABEVNJSKA LINIJA
stambeni ulaz
ulaz u komercijalni deo

URBANISTIČKI PROJEKAT KRAŠIĆI 3 - PLAN 2014.

IDEJNO ARHITEKTONSKO REŠENJE



Opština Tivat

obrađivač:



MonteCEP, Kotor

prilog:

OSNOVA SUTERENA \_ UP2


R 1:250

LIST 03



000-000
UP1
Su+P+I+PK
REGULACIJSKA LINIJA
GRAĐEVINSKA LINIJA
stambeni blok
ulaz u kontrolirani dio

GRANICA URBANISTIČKOG PROJEKTA  
GRANICA IŠBROJ URBANISTIČKE  
PARCELE  
PLANIRANA SPRATNOST OBJEKTA  
REGULACIJSKA LINIJA  
GRAĐEVINSKA LINIJA  
stambeni blok  
ulaz u kontrolirani dio

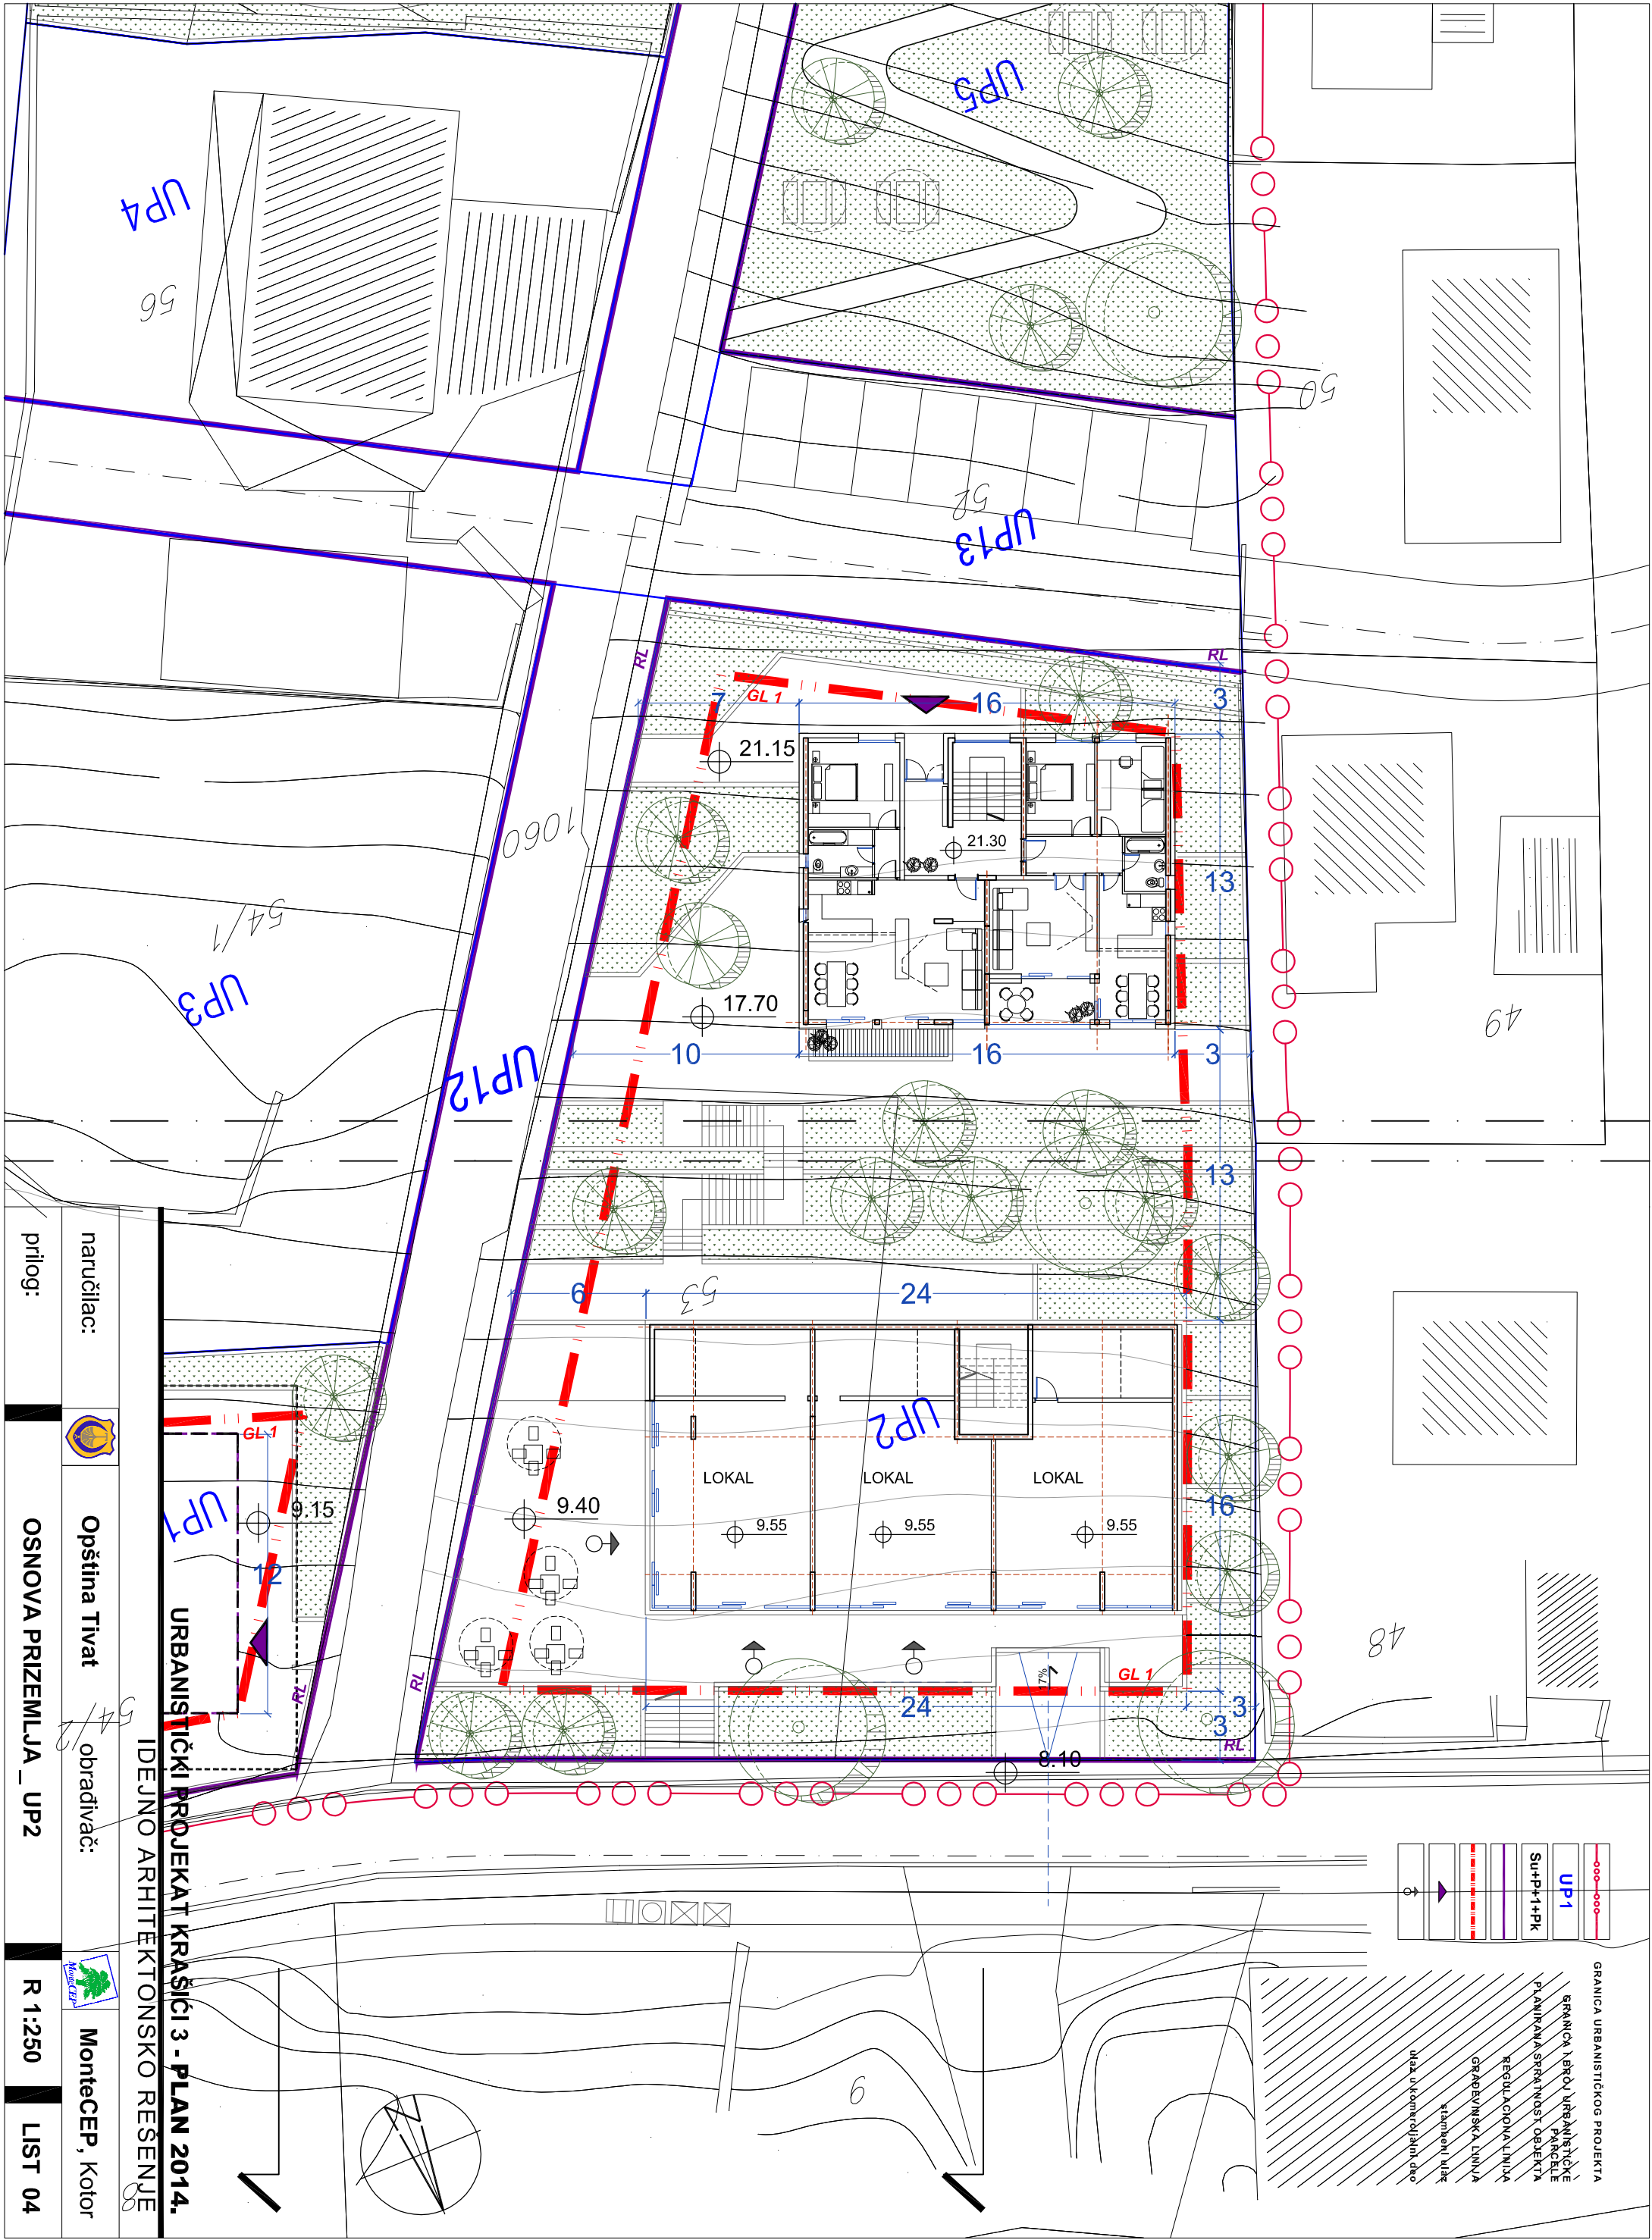

prilog:

naručilac:



Opština Tivat

obrađivač:



MonteCEP, Kotor

OSNOVA PRIZEMLJA \_ UP2

R 1:250

LIST 04

URBANISTIČKI PROJEKAT KRAŠIĆI 3 - PLAN 2014.

IDEJNO ARHITEKTONSKO REŠENJE



UP1

Su+P+I+PK

REGULACIONA LINIJA

GRABEVINSKA LINIJA

stambeni ulaz

ulaz u komercijalni deo

GRANICA URBANISTIČKOG PROJEKTA

GRANICA I BROJ URBANISTIČKE PARCELE


PLANIRANA SPRATNOST OBJEKTA

REGULACIONA LINIJA

GRABEVINSKA LINIJA

stambeni ulaz

ulaz u komercijalni deo

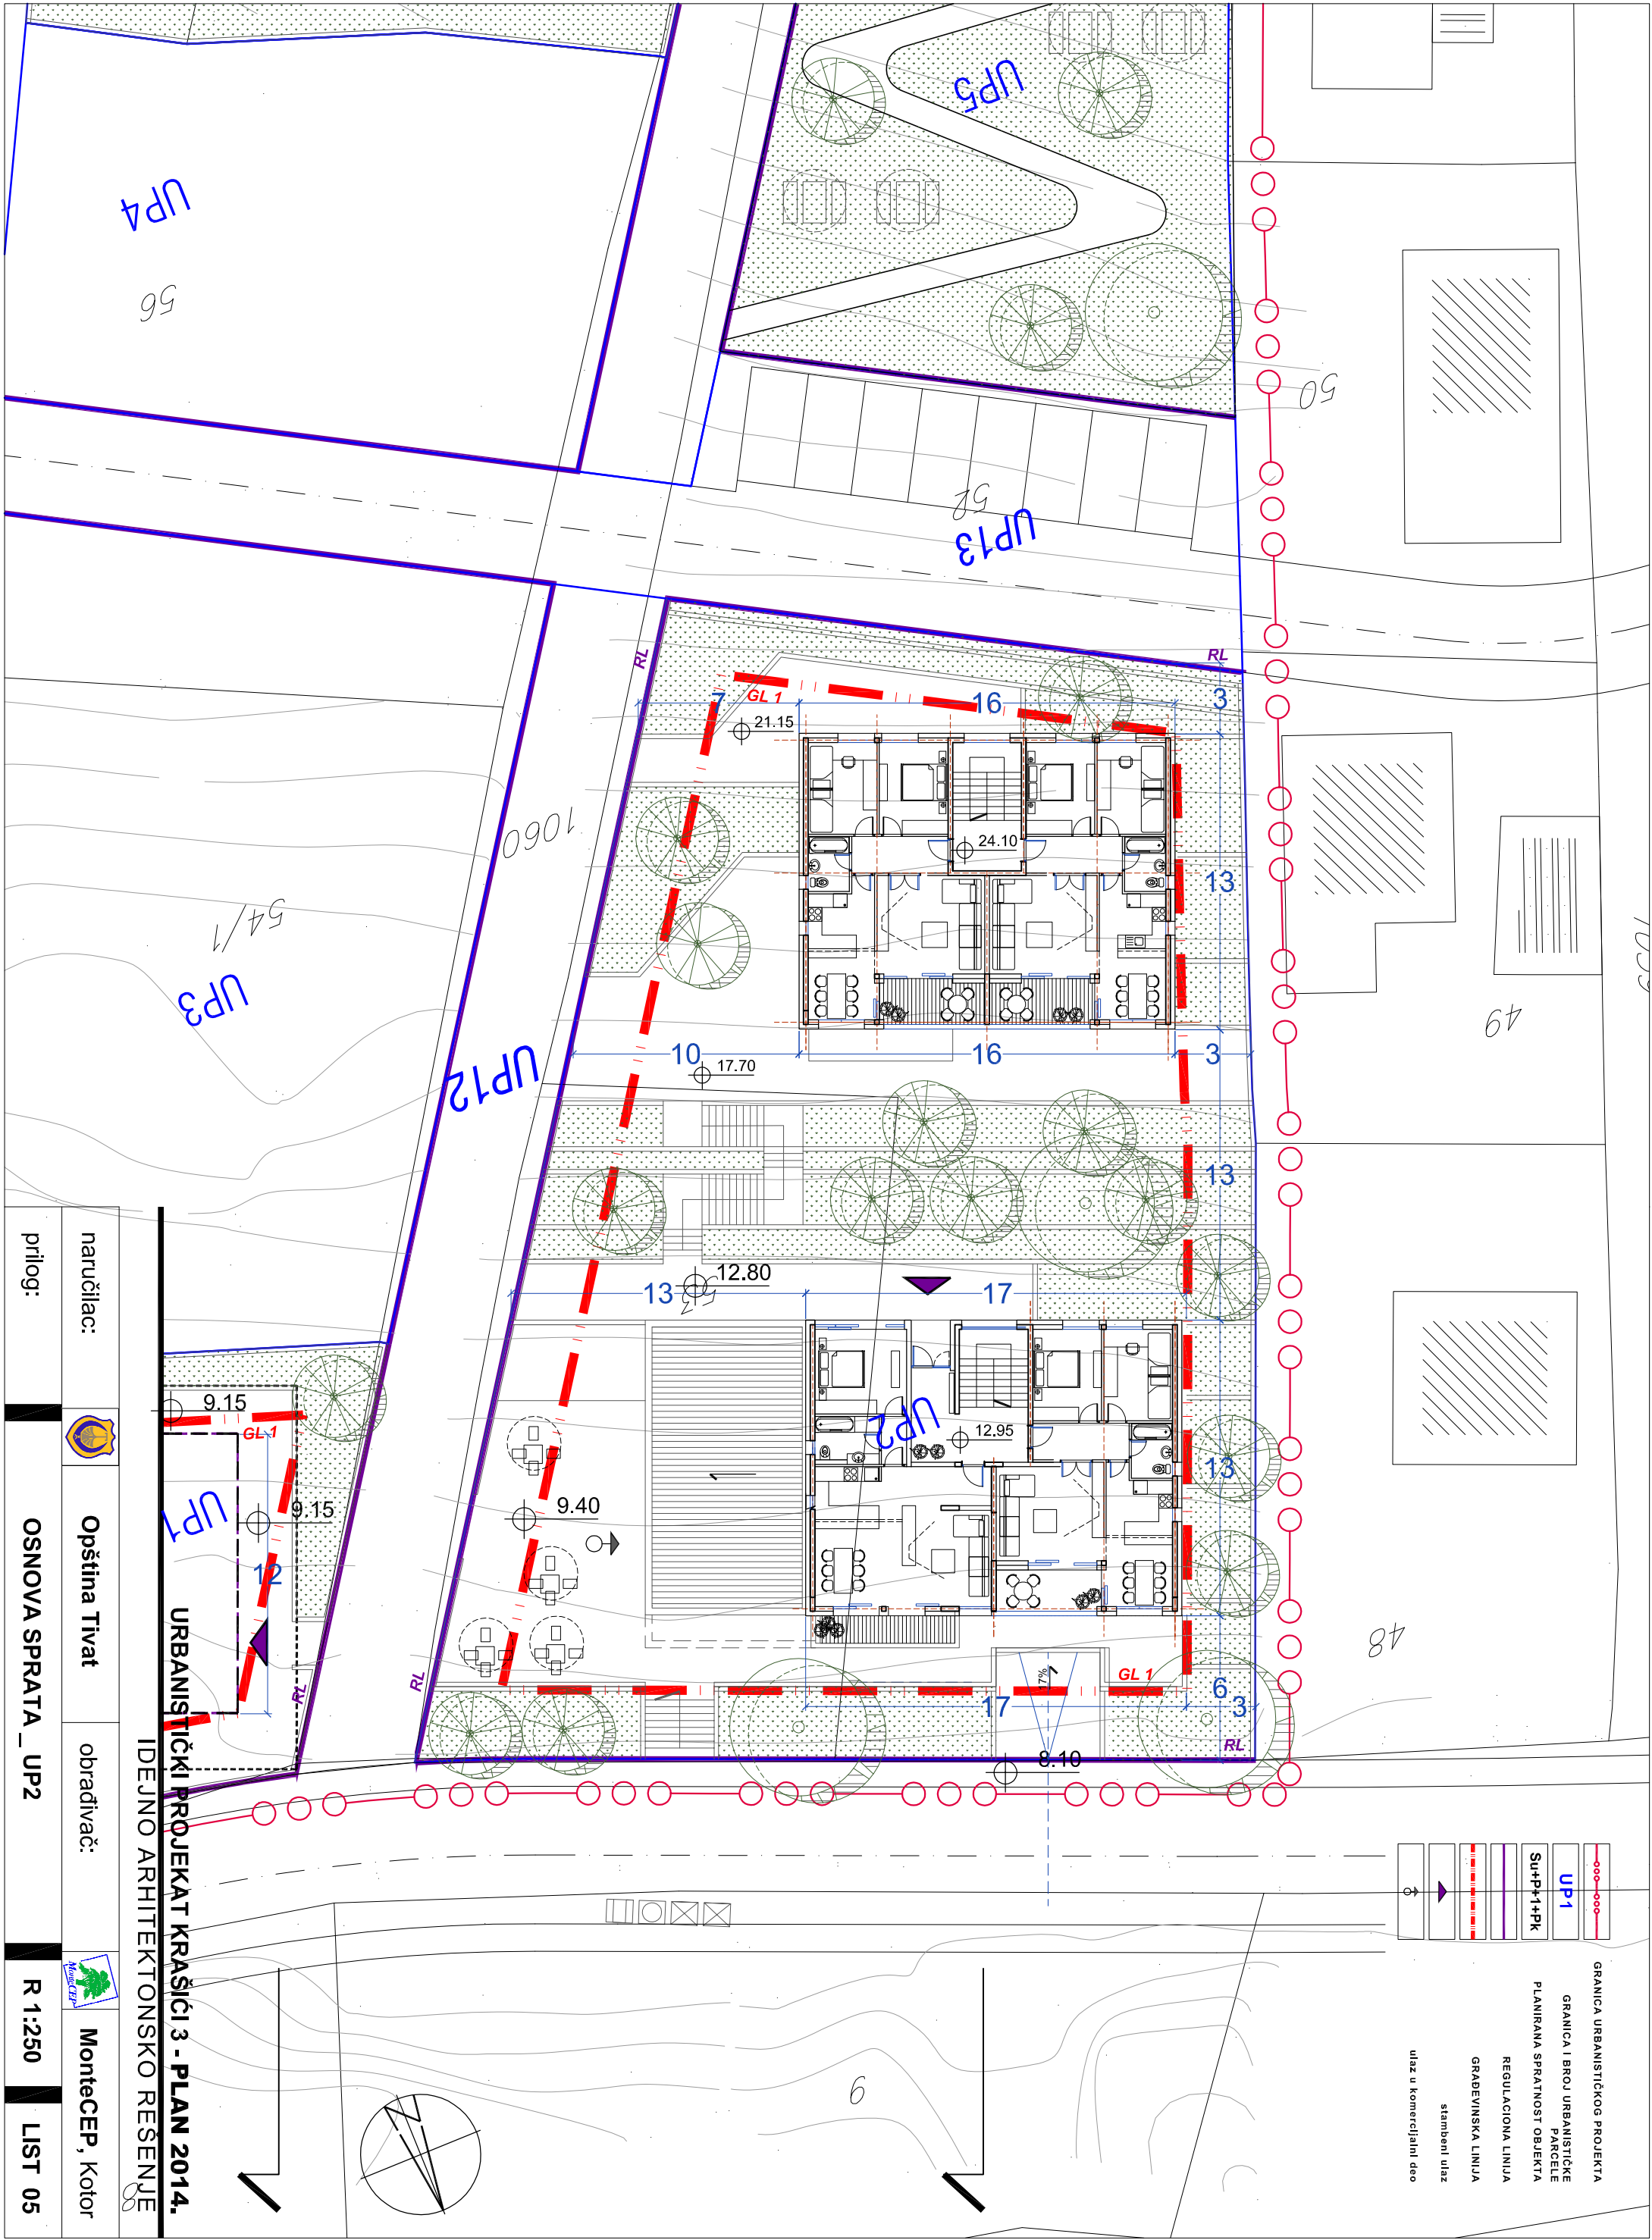

prilog:

OSNOVA SPRATA \_ UP2

Opština Tivat

MonteCEP, Kotor

MonteCEP, Kotor

LIST 05

URBANISTIČKI PROJEKAT KRAŠIĆI 3 - PLAN 2014.

IDEJNO ARHITEKTONSKO REŠENJE

Opština Tivat

MonteCEP, Kotor

MonteCEP, Kotor

LIST 05



GRANICA URBANISTIČKOG PROJEKTA

GRANICA I BROJ URBANISTIČKE PARCELE

PLANIRANA SPRATNOST OBJEKTA

REGULACIONA LINIJA

GRABEVINSKA LINIJA

stambeni ulaz

ulaz u komercijalni deo

UP1

SU+P+1+PK

GRABEVINSKA LINIJA

REGULACIONA LINIJA

PLANIRANA SPRATNOST OBJEKTA

GRANICA I BROJ URBANISTIČKE PARCELE



GRANICA URBANISTIČKOG PROJEKTA

prilog:	Opština Tivat	MonteCEP, Kotor
OSNOVA POTKROVLJA _ UP2	obrađivač:	
	naručilac:	

IDEJNO ARHITEKTONSKO REŠENJE

URBANISTIČKI PROJEKAT KRAŠIĆI 3 - PLAN 2014.



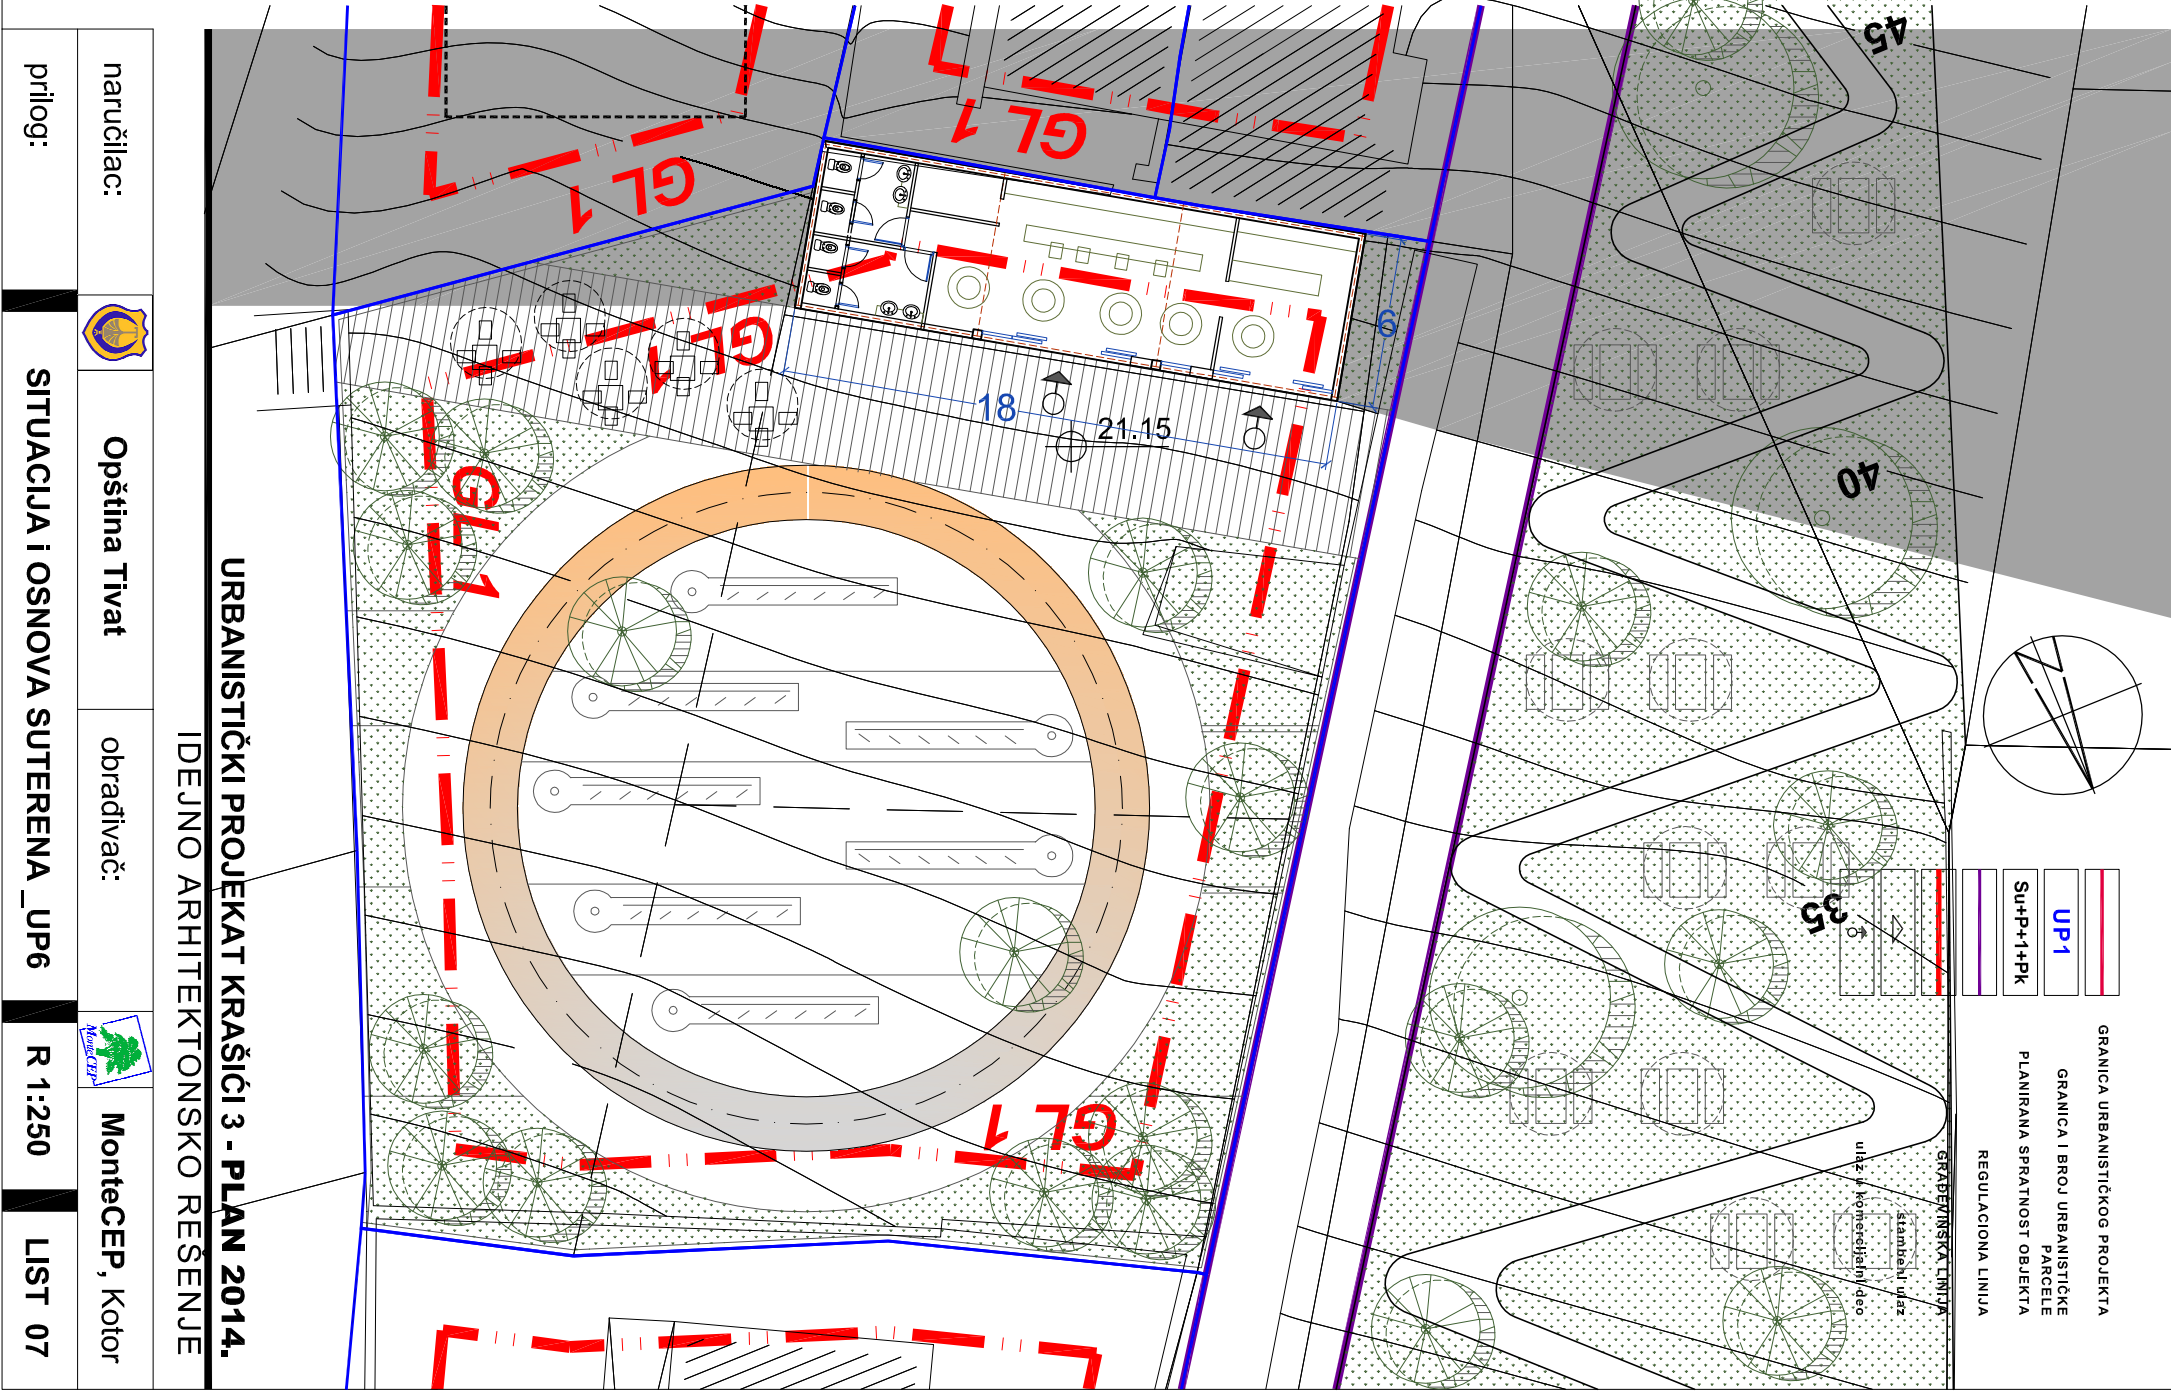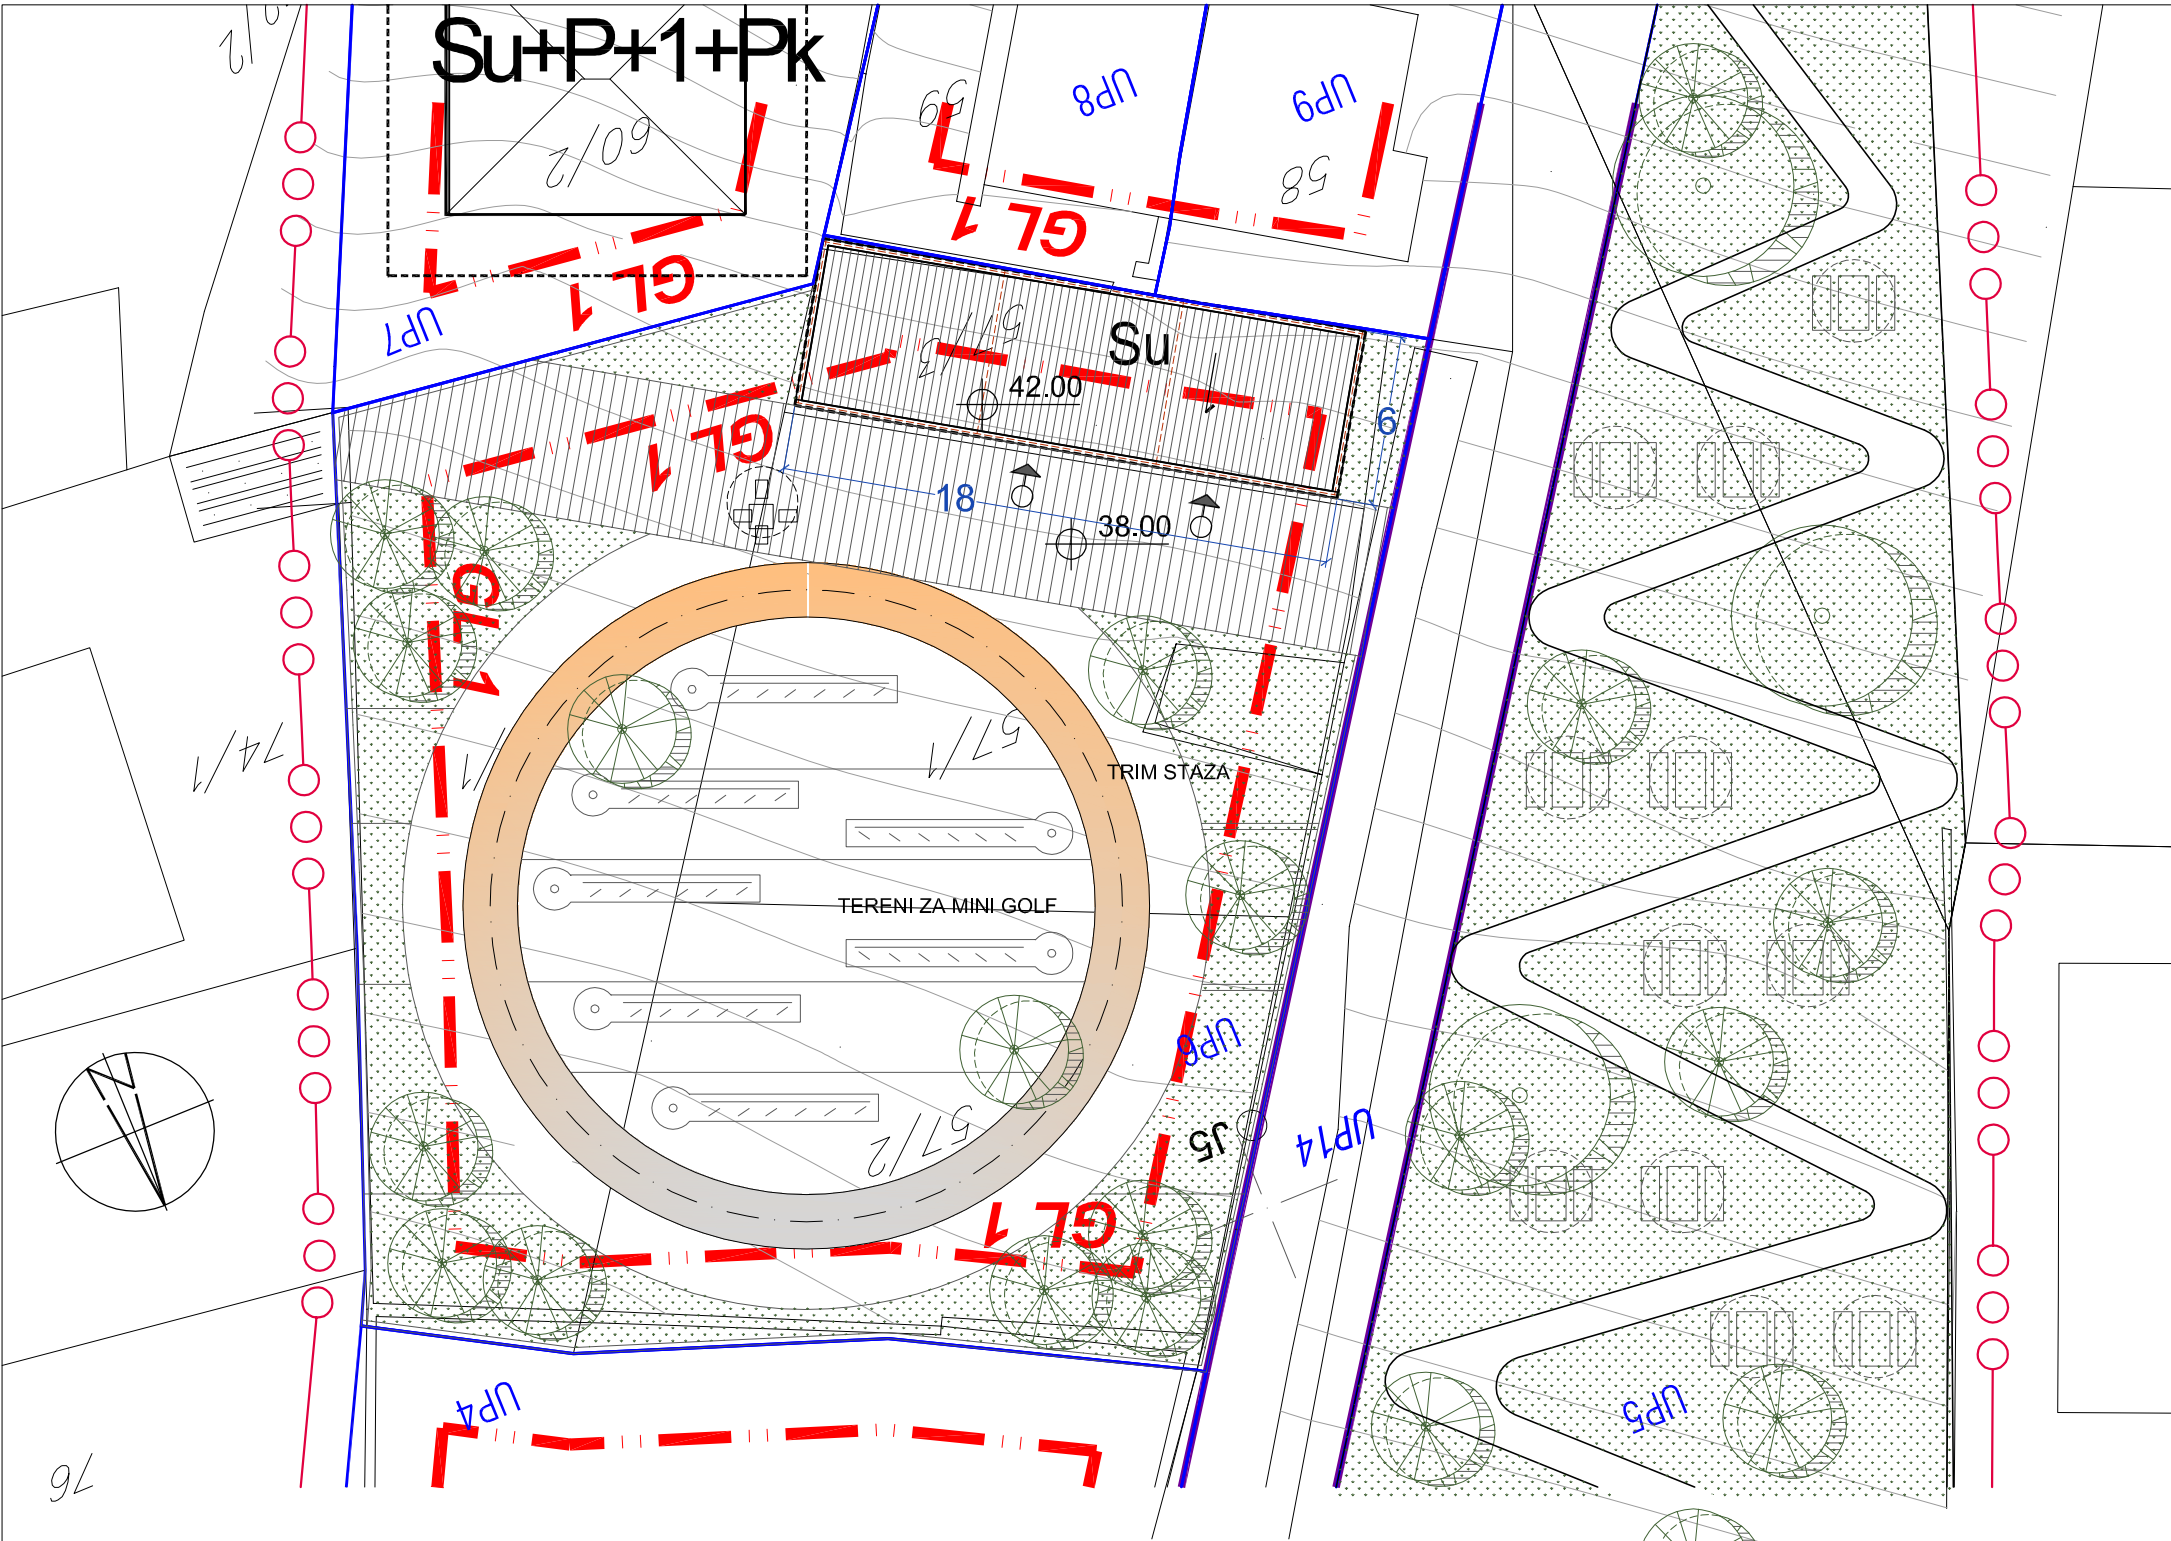

naručilac:		Opština Tivat		obrađivač:	
prilog:		SITUACIJA I OSNOVA SUTERENA _UP6		R 1:250	
				LIST 07	

URBANISTIČKI PROJEKAT KRAŠIĆI 3 - PLAN 2014.

IDEJNO ARHITEKTONSKO REŠENJE



Opština Tivat

obrađivač:




MonteCEP, Kotor








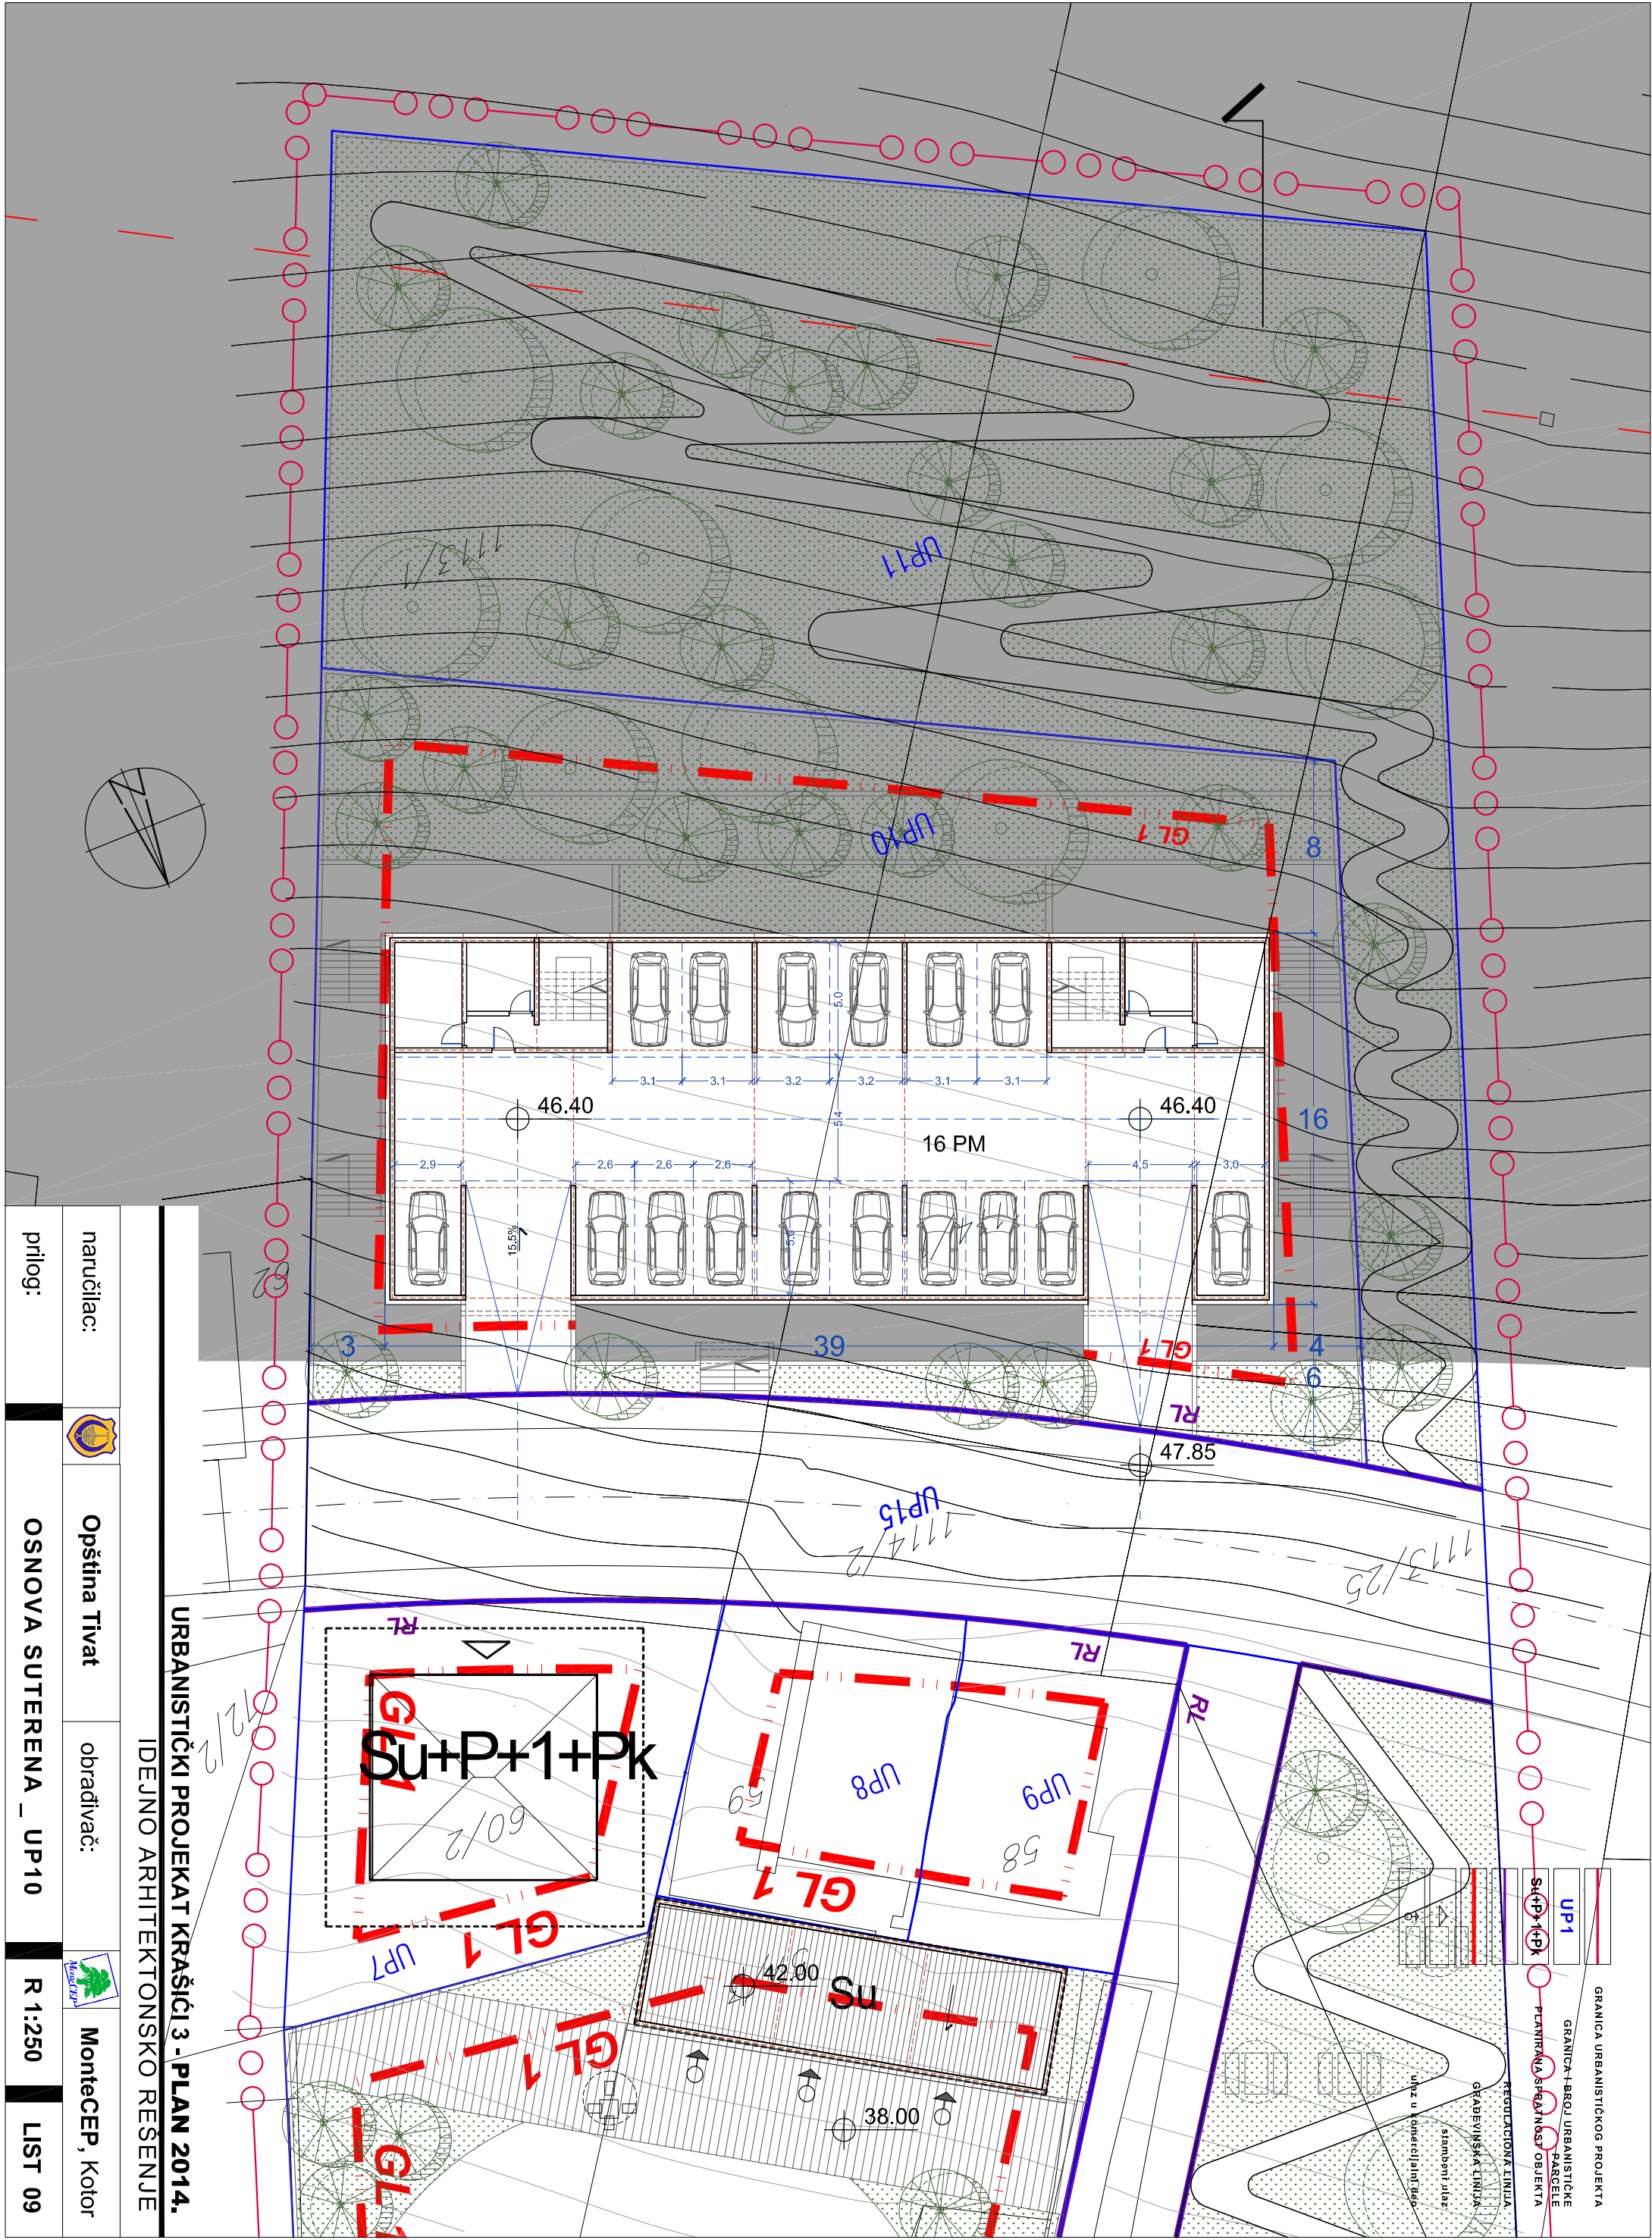

URBANISTIČKI PROJEKAT KRAŠIĆI 3 - PLAN 2014.			
IDEJNO ARHITEKTONSKO REŠENJE			
prilog:	Opština Tivat	MonteCEP, Kotor	
OSNOVA SUTERENA _ UP10			
R 1:250			LIST 09



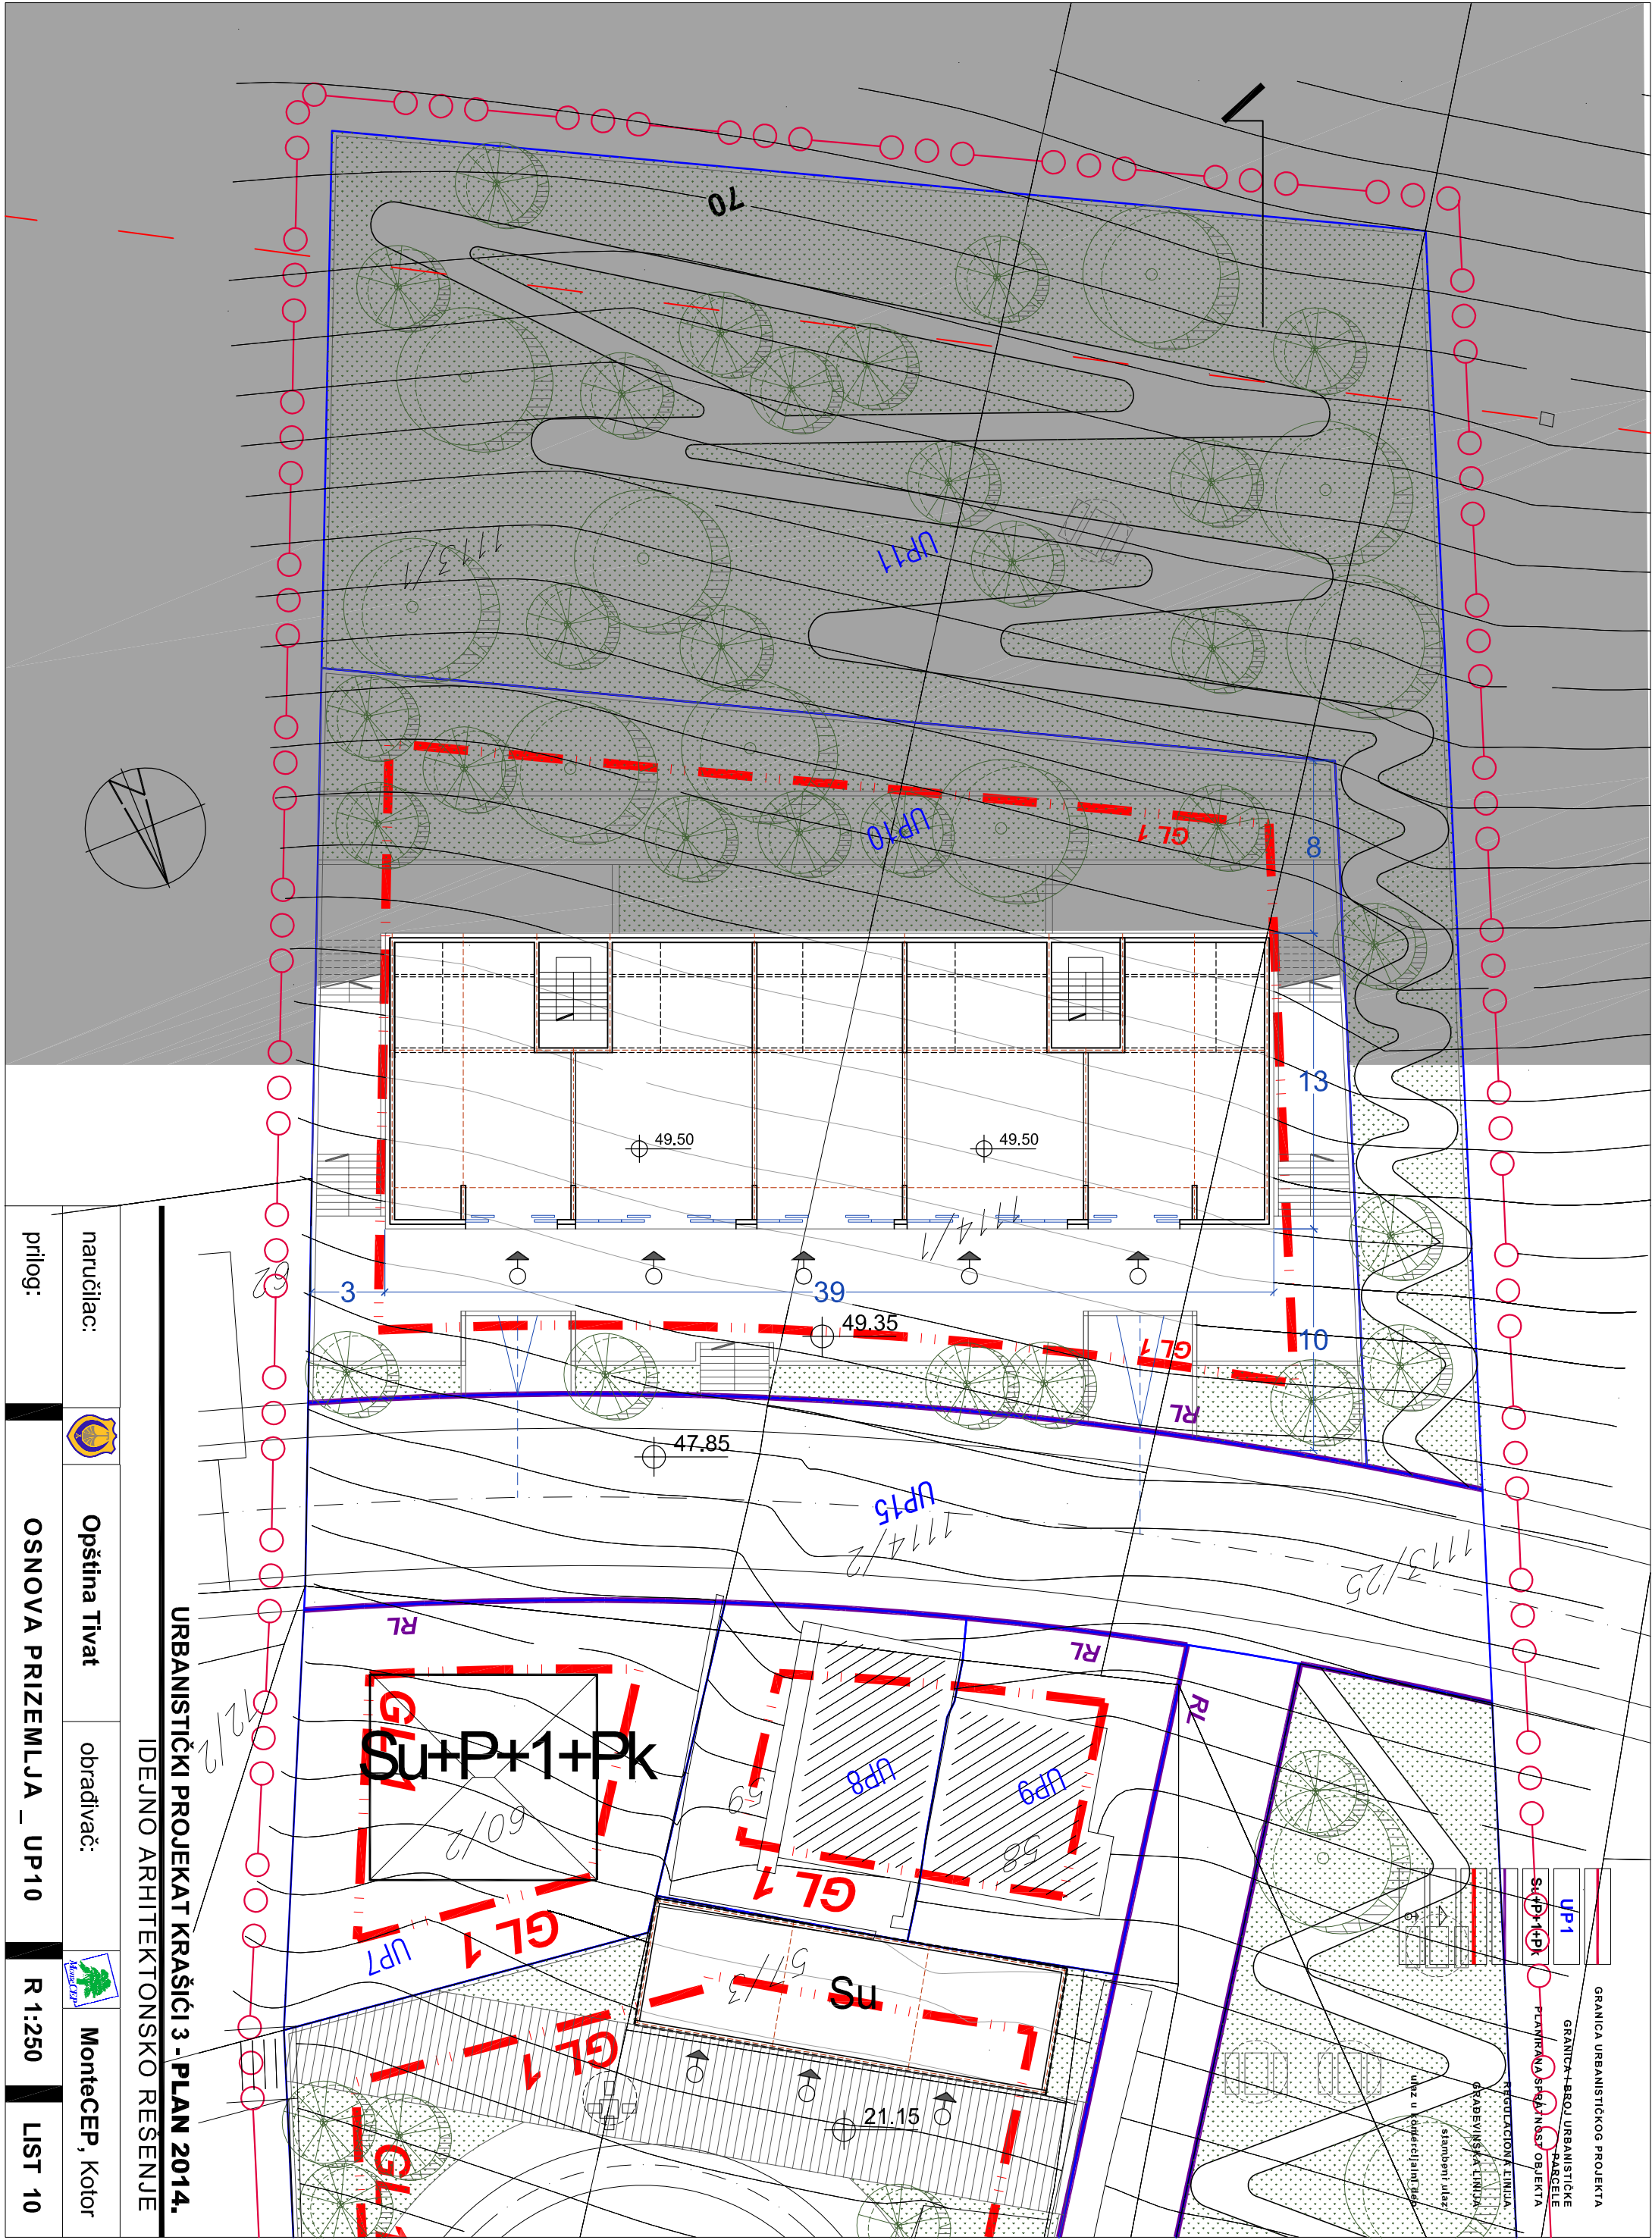

GRANICA URBANISTIČKOG PROJEKTA

UP1

Su+P+1+Pk

GRANICA+BRZOJ URBANISTIČKE PARCELE


PLANIRANA SPOJNOST OBJEKTA

REGULACIONA LINIJA

GRADJEVINSKA LINIJA

stanovni ulaz

ulaz u komercijalni objekat

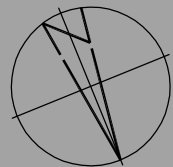

naručilac:



Opština Tivat

obrađivač:



MonteCEP, Kotor

prilog:

OSNOVA PRIZEMLJA \_ UP10


R 1:250

LIST 10


URBANISTIČKI PROJEKAT KRAŠIĆI 3 - PLAN 2014.

IDEJNO ARHITEKTONSKO REŠENJE



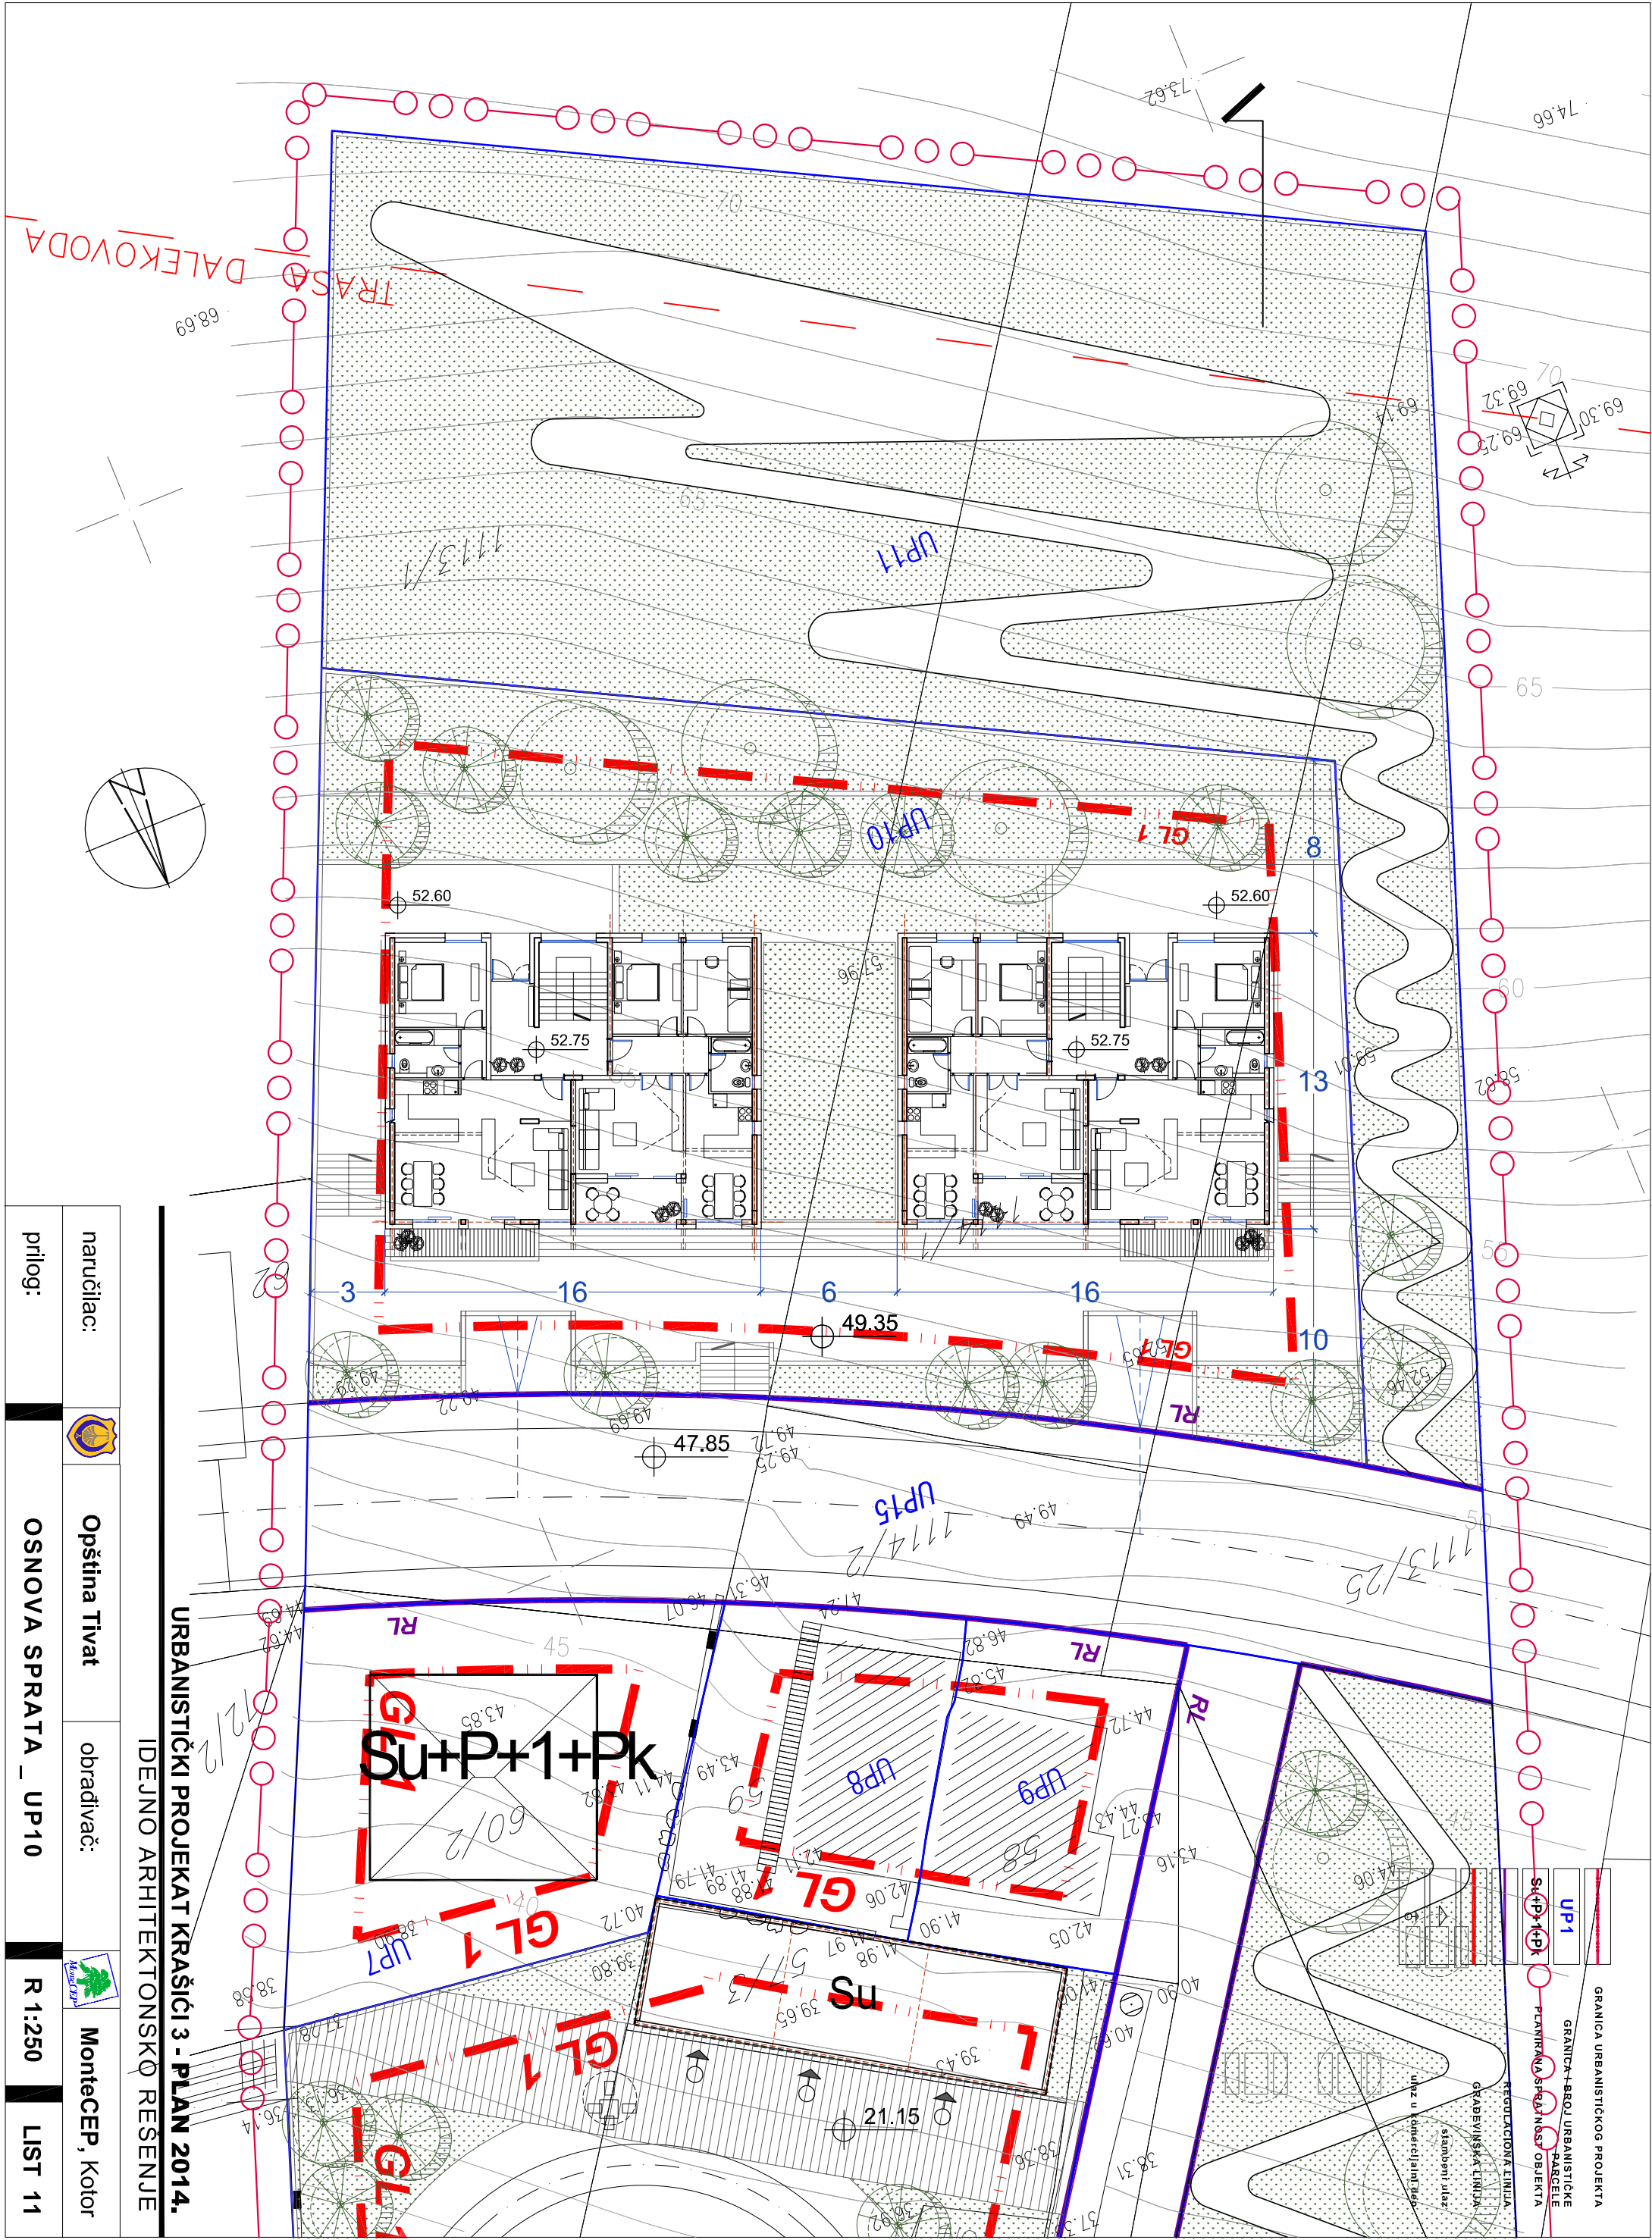



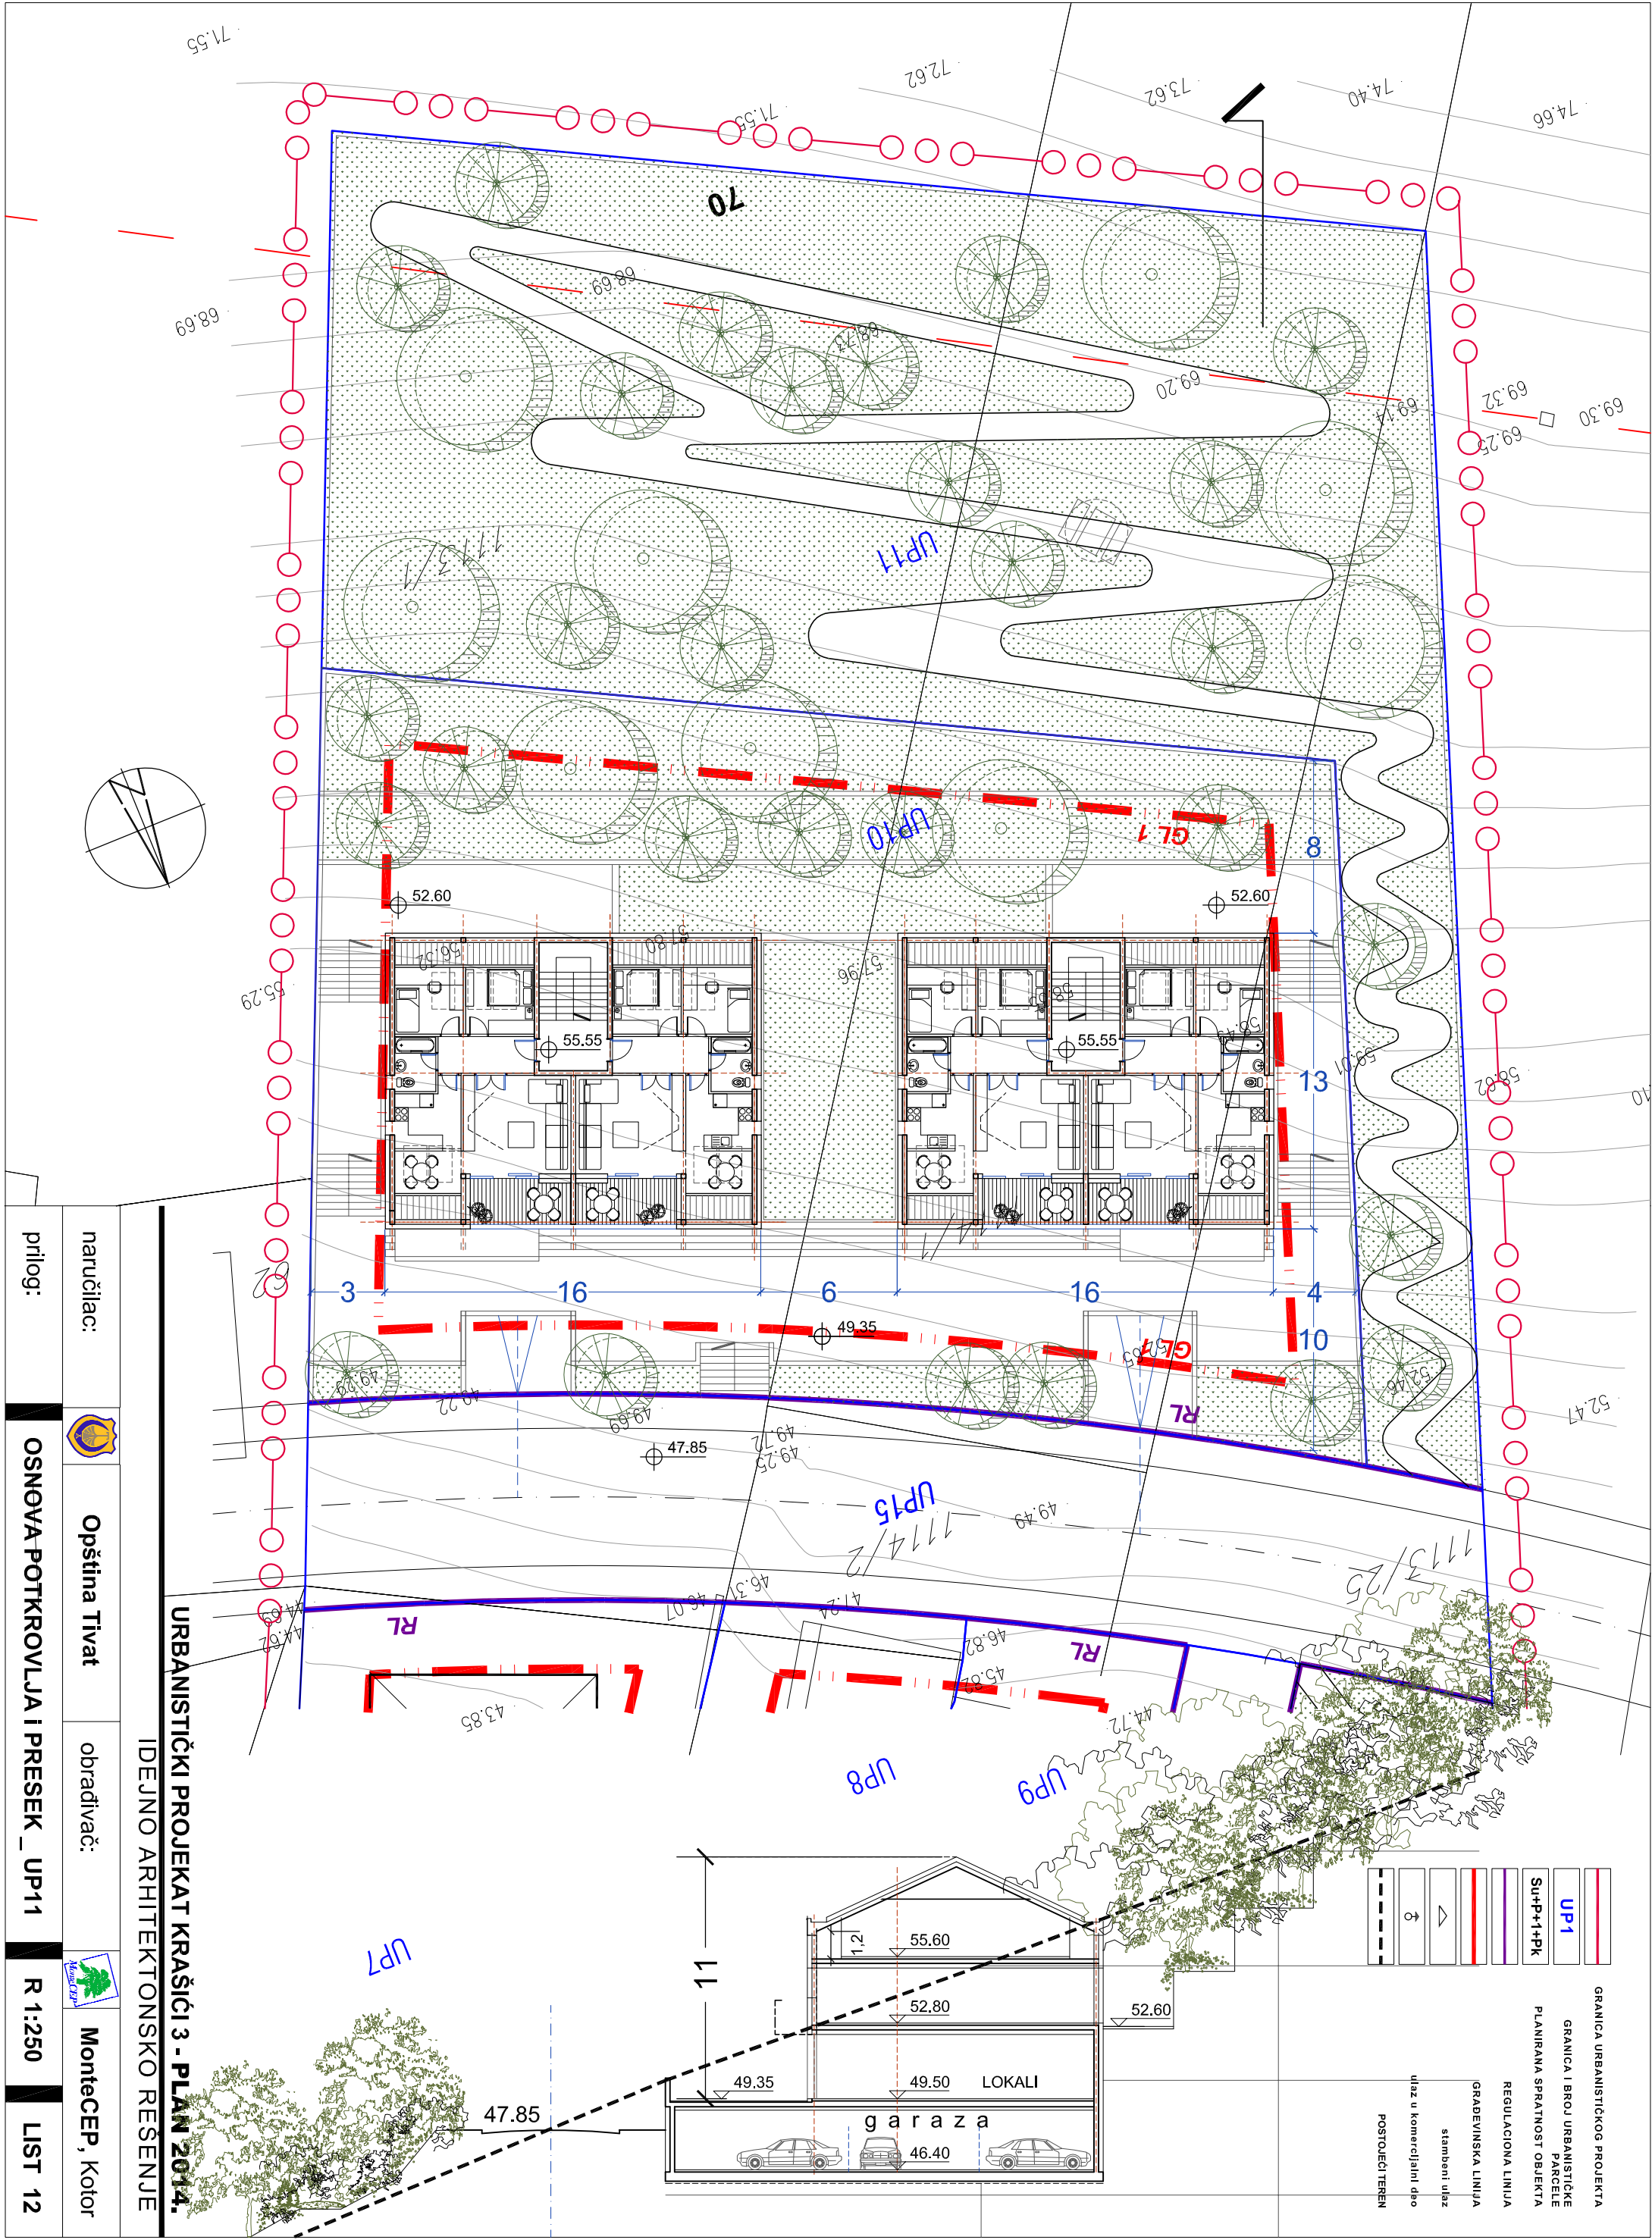

GRANICA URBANISTIČKOG PROJEKTA
GRANICA I BROJ URBANISTIČKE PARCELE
PLANIRANA SPRAVNOST OBJEKTA
REGULACIONA LINIJA
GRADEVINSKA LINIJA
stambeni ulaz
ulaz u komercijalni deo
POSTOJEĆI TEREN

prilog:	Opština Tivat	MonteCEP, Kotor
OSNOVA POTKROVLJA I PRESEK _ UP11		
R 1:250		LIST 12

URBANISTIČKI PROJEKAT KRAŠIĆI 3 - PLAN 2014.

IDEJNO ARHITEKTONSKO REŠENJE