

GRANICA ZAHVATA

Legenda:

●●●● granica Opštine Tivat

■ objekti

▭ koridor brze saobraćajnice - 70m

--- koridor elektrovloda 110kV - 20m

--- granica Morskog dobra

▨ primjenjivače se DSL po usvajanju

■ stanovanje manje gustine

■ stanovanje srednje gustine

■ centralne djelatnosti

■ mješovita namjena

■ školstvo

■ zdravstvo


■ kultura

■ turizam

■ turizam manje izgrađenosti

■ golf sa vilama

■ zemljište ispod objekata van područja građevinskog zemljišta (stanje)

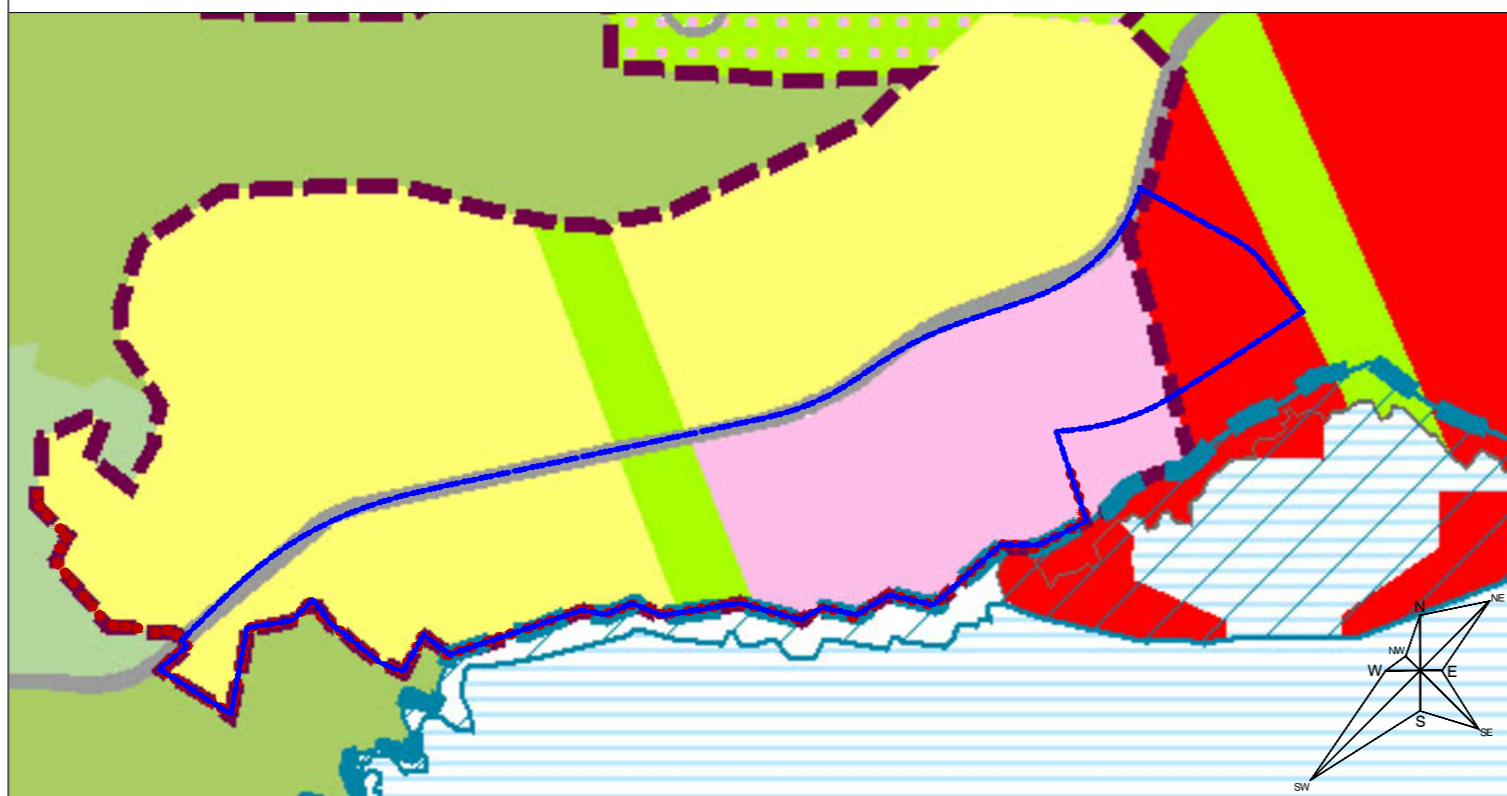

1063.

Na osnovu člana 47 st.3. i člana 49 Zakona o uređenju prostora i izgradnji objekata („Sl.list CG“ br.51/08, 40/10, 34/11, 40/11, 47/11, 35/13, 39/13, 33/14), člana 45 Zakona o lokalnoj samoupravi („Sl.list RCG“ br.42/03, 28/04, 75/05, 13/06 i „Sl.list CG“ br. 88/09, 3/10, 73/10, 38/12, 10/14), člana 31 Statuta Opštine Tivat ("Službeni list Republike Crne Gore – Opštinski propisi", broj 40/04 i 26/06, „Sl.list Crne Gore –Opštinski propisi“, br.12/11, 21/11, 03/13), Odluke o pristupanju izradi Izmjena i dopuna DUP-a "Golf i Donji Radovići zapad" sa programskim zadatkom („Sl.list CG“-Opštinski propisi br.4/2016) i saglasnosti Ministarstva održivog razvoja i turizma, Direktorata za planiranje prostora, Podgorica, broj 104–504/31 od 01.04.2016. godine, Skupština opštine Tivat, na sjednici održanoj dana 07.06.2016. godine, donijela je

ODLUKU
o donošenju Izmjena i dopuna Detaljnog urbanističkog plana
„GOLF I DONJI RADOVIĆI ZAPAD“

Član 9

Ova odluka stupa na snagu osmog dana od dana objavljivanja u „Službenom listu Crne Gore“-Opštinski propisi i biće objavljena u jednom dnevnom štampanom mediju koji se distribuira na teritoriji Crne Gore, kao i na sajtu nosioca pripremnih poslova www.opstinativat.com.

Broj: 0304-350-95
Tivat, 07.06.2016. godine

Skupština opštine Tivat
Predsjednik,
Ivan Novosel, s.r.

**IZMJENE I DOPUNE DUP-A
GOLF I DONJI RADOVIĆI ZAPAD**

obrađivač plana	CAU Centar za Arhitekturu i Urbanizam	
naručilac	OPŠTINA TIVAT	Odluka o izradi plana: br.0101-350-480 Tivat, 21.12.2015god.
naziv planskog dokumenta	ID DUP-A GOLF I DONJI RADOVIĆI ZAPAD	godina izrade plana 2016.
faza planskog dokumenta	Predlog plana	Razmjera 1:5000
naziv grafičkog prikaza	Izvod iz PUP-a Tivat - namjena površina	broj grafičkog prikaza 02