


GRANICA ZAHVATA

Legenda:

- granica Opštine Tivat
 - objekti
 - ⋯ koridor brze saobraćajnice - 70m
 - ⋯ koridor elektrovođa 110kV - 20m
 - ⋯ granica Morskog dobra
 - ▨ primjenjivače se DSL po usvajanju
-
- stanovanje manje gustine
 - kultura
 - stanovanje srednje gustine
 - turizam
 - centralne djelatnosti
 - ▨ turizam manje izgrađenosti
 - mješovita namjena
 - golf sa vilama
 - školstvo
 - zemljište ispod objekata van područja građevinskog zemljišta (stanje)
 - zdravstvo

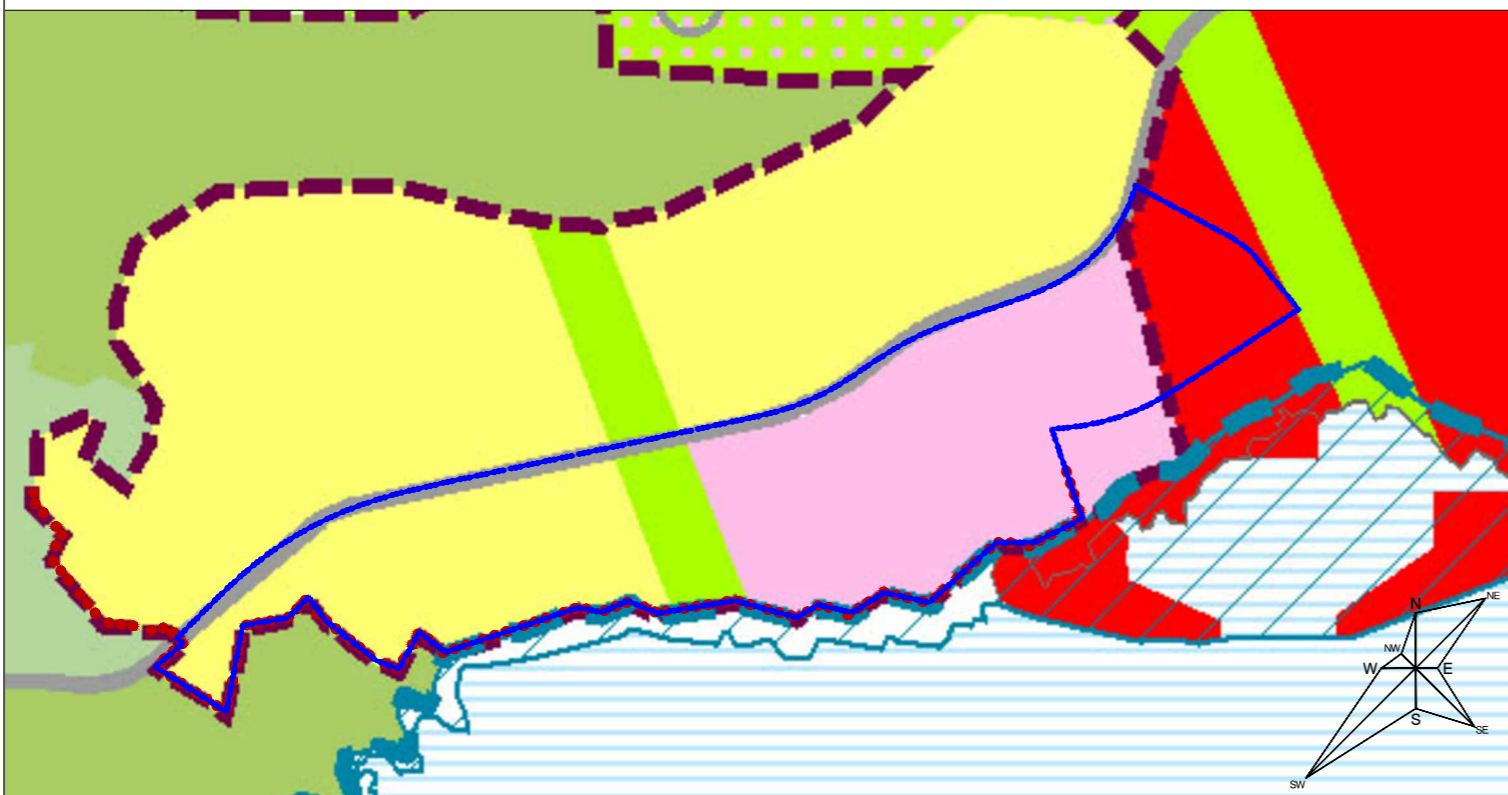

IZMJENE I DOPUNE DUP-A
GOLF I DONJI RADOVIĆI ZAPAD

| | | |
|--------------------------|--|---|
| obrađivač plana | CAU Centar za Arhitekturu i Urbanizam | |
| naručilac | OPŠTINA TIVAT | Odluka o izradi plana: br. 0101-350-480 Tivat, 21.12.2015god. |
| naziv planskog dokumenta | ID DUP-A GOLF I DONJI RADOVIĆI ZAPAD | godina izrade plana 2016. |
| faza planskog dokumenta | Nacrt plana | Razmjera 1:5000 |
| naziv grafičkog prikaza | Izvod iz PUP-a Tivat - namjena površina | broj grafičkog prikaza 02 |