

■ ■ ■ ■ GRANICA ZAHVATA

**Legenda:**

● ● ● ● granica Opštine Tivat

■ objekti

□ koridor brze saobraćajnice - 70m

--- koridor elektrovođa 110kV - 20m

--- granica Morskog dobra

▨ primjenjivače se DSL po usvajanju

■ stanovanje manje gustine

■ kultura

■ stanovanje srednje gustine

■ turizam

■ centralne djelatnosti

■ turizam manje izgrađenosti


■ mješovita namjena

■ golf sa vilama

■ školstvo

■ zemljište ispod objekata van područja građevinskog zemljišta (stanje)

■ zdravstvo

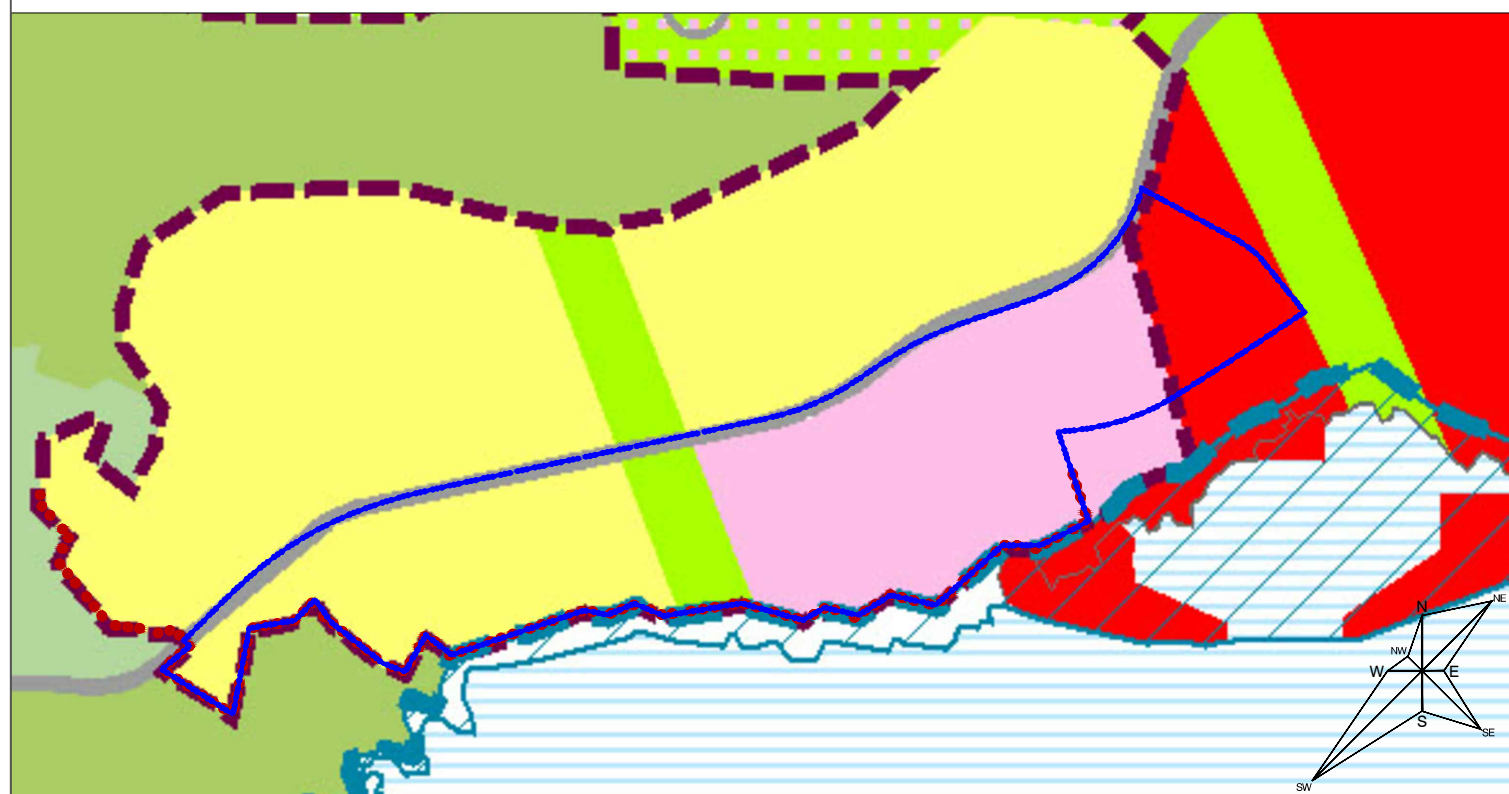

IZMJENE I DOPUNE DUP-A  
GOLF I DONJI RADOVIĆI ZAPAD

obrađivač plana	<b>CAU</b> Centar za Arhitekturu i Urbanizam	
naručilac	OPŠTINA TIVAT	Odluka o izradi plana: br.0101-350-480 Tivat, 21.12.2015god.
naziv planskog dokumenta	ID DUP-A GOLF I DONJI RADOVIĆI ZAPAD	godina izrade plana 2016.
faza planskog dokumenta	Predlog plana	Razmjera <b>1:5000</b>
naziv grafičkog prikaza	Izvod iz PUP-a Tivat - namjena površina	broj grafičkog prikaza <b>02</b>