




POLOŽAJ OBJEKTA U ZAHVATU UP-a "DONJA LASTVA"

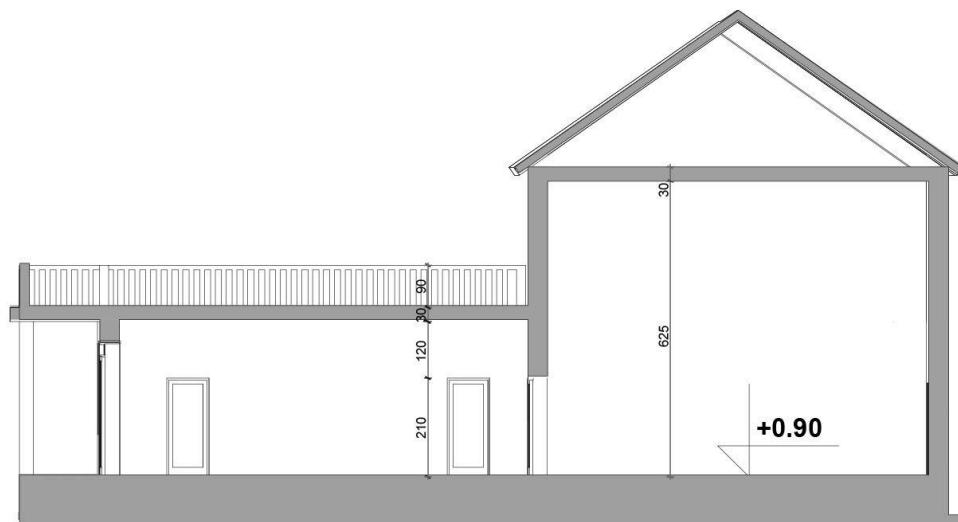


PRESJEK A-A (POSTOJEĆE STANJE)



ZAPADNA FASADA (POSTOJEĆE STANJE)




ISTOČNA FASADA (POSTOJEĆE STANJE)

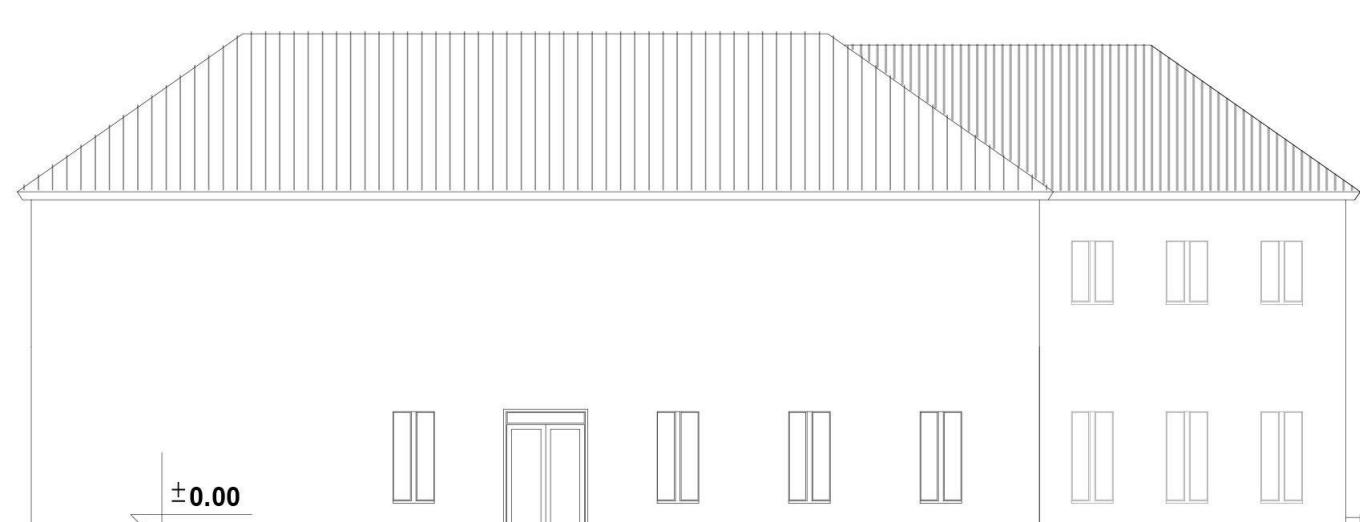

SJEVERNA FASADA (POSTOJEĆE STANJE)



OSNOVA PRIZEMLJA (POSTOJEĆE STANJE)

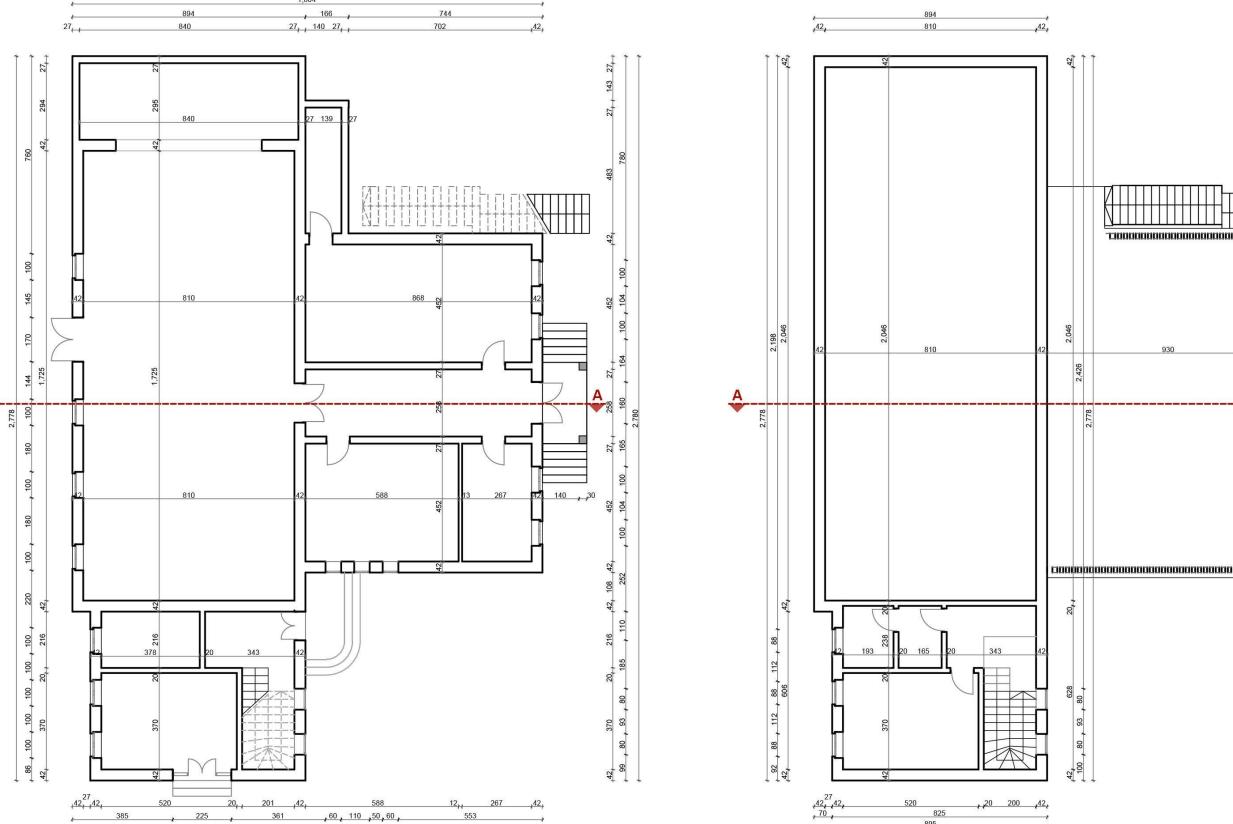


OSNOVA SPRATA (POSTOJEĆE STANJE)



POSTOJEĆE STANJE - FOTOGRAFIJE SA LOKACIJE

ZAPADNA FASADA - PREDLOG MJERA ZA SANACIJU

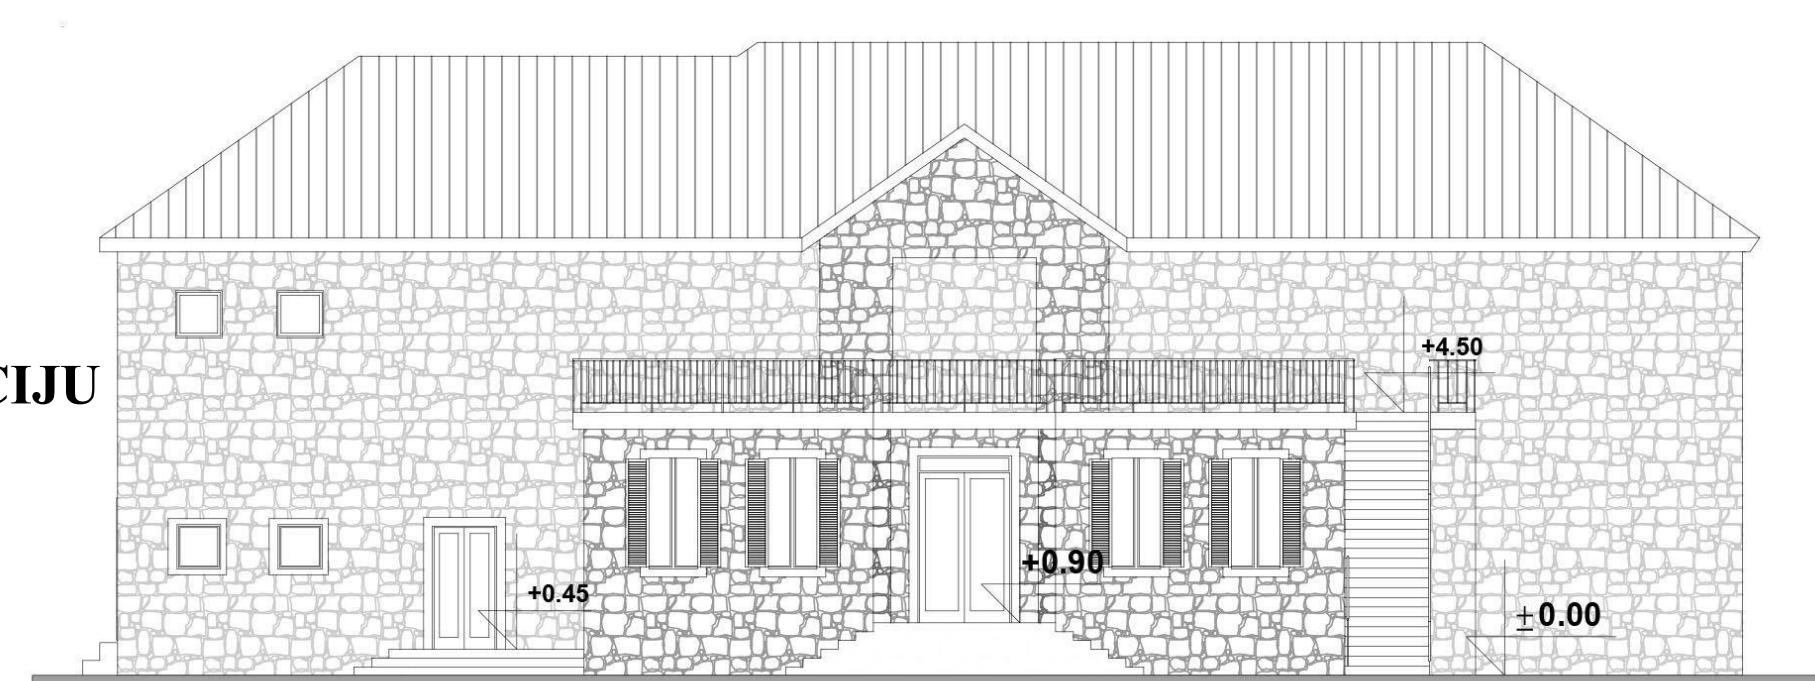

Predmetni planski dokument obuhvata prostor starog istorijskog naselja Donja Lastva smještenog na području omeđenom Jadranском magistralom i obalom mora u jednom pravcu (istok - zapad), a od raskrsnice kod Doma kulture do sportskih terena u drugom pravcu (sjever - jug).

Namjena površina:

- Površine za turizam
- Površina za mješovite namjene
- Površina za vjerske objekte
- Površine za kulturu
- Površine za sport i rekreaciju
- Površine javne namjene
- Površine ograničene namjene
- Saobraćajne površine



DETALJNA NAMJENA POVRŠINA

