

— GRANICA ZAHVATA

Legenda:

●●● granica Opštine Tivat

— izohipse na 10m

— izohipse na 50m

▨ more


Seizmička mikro rejonizacija

▨ I. kategorija: tereni bez ograničenja za urbanizaciju

▨ II. kategorija: tereni sa neznatnim ograničenjima za urbanizaciju

▨ III. kategorija: tereni sa znatnim ograničenjima za urbanizaciju

▨ IV. kategorija: tereni nepovoljni za urbanizaciju

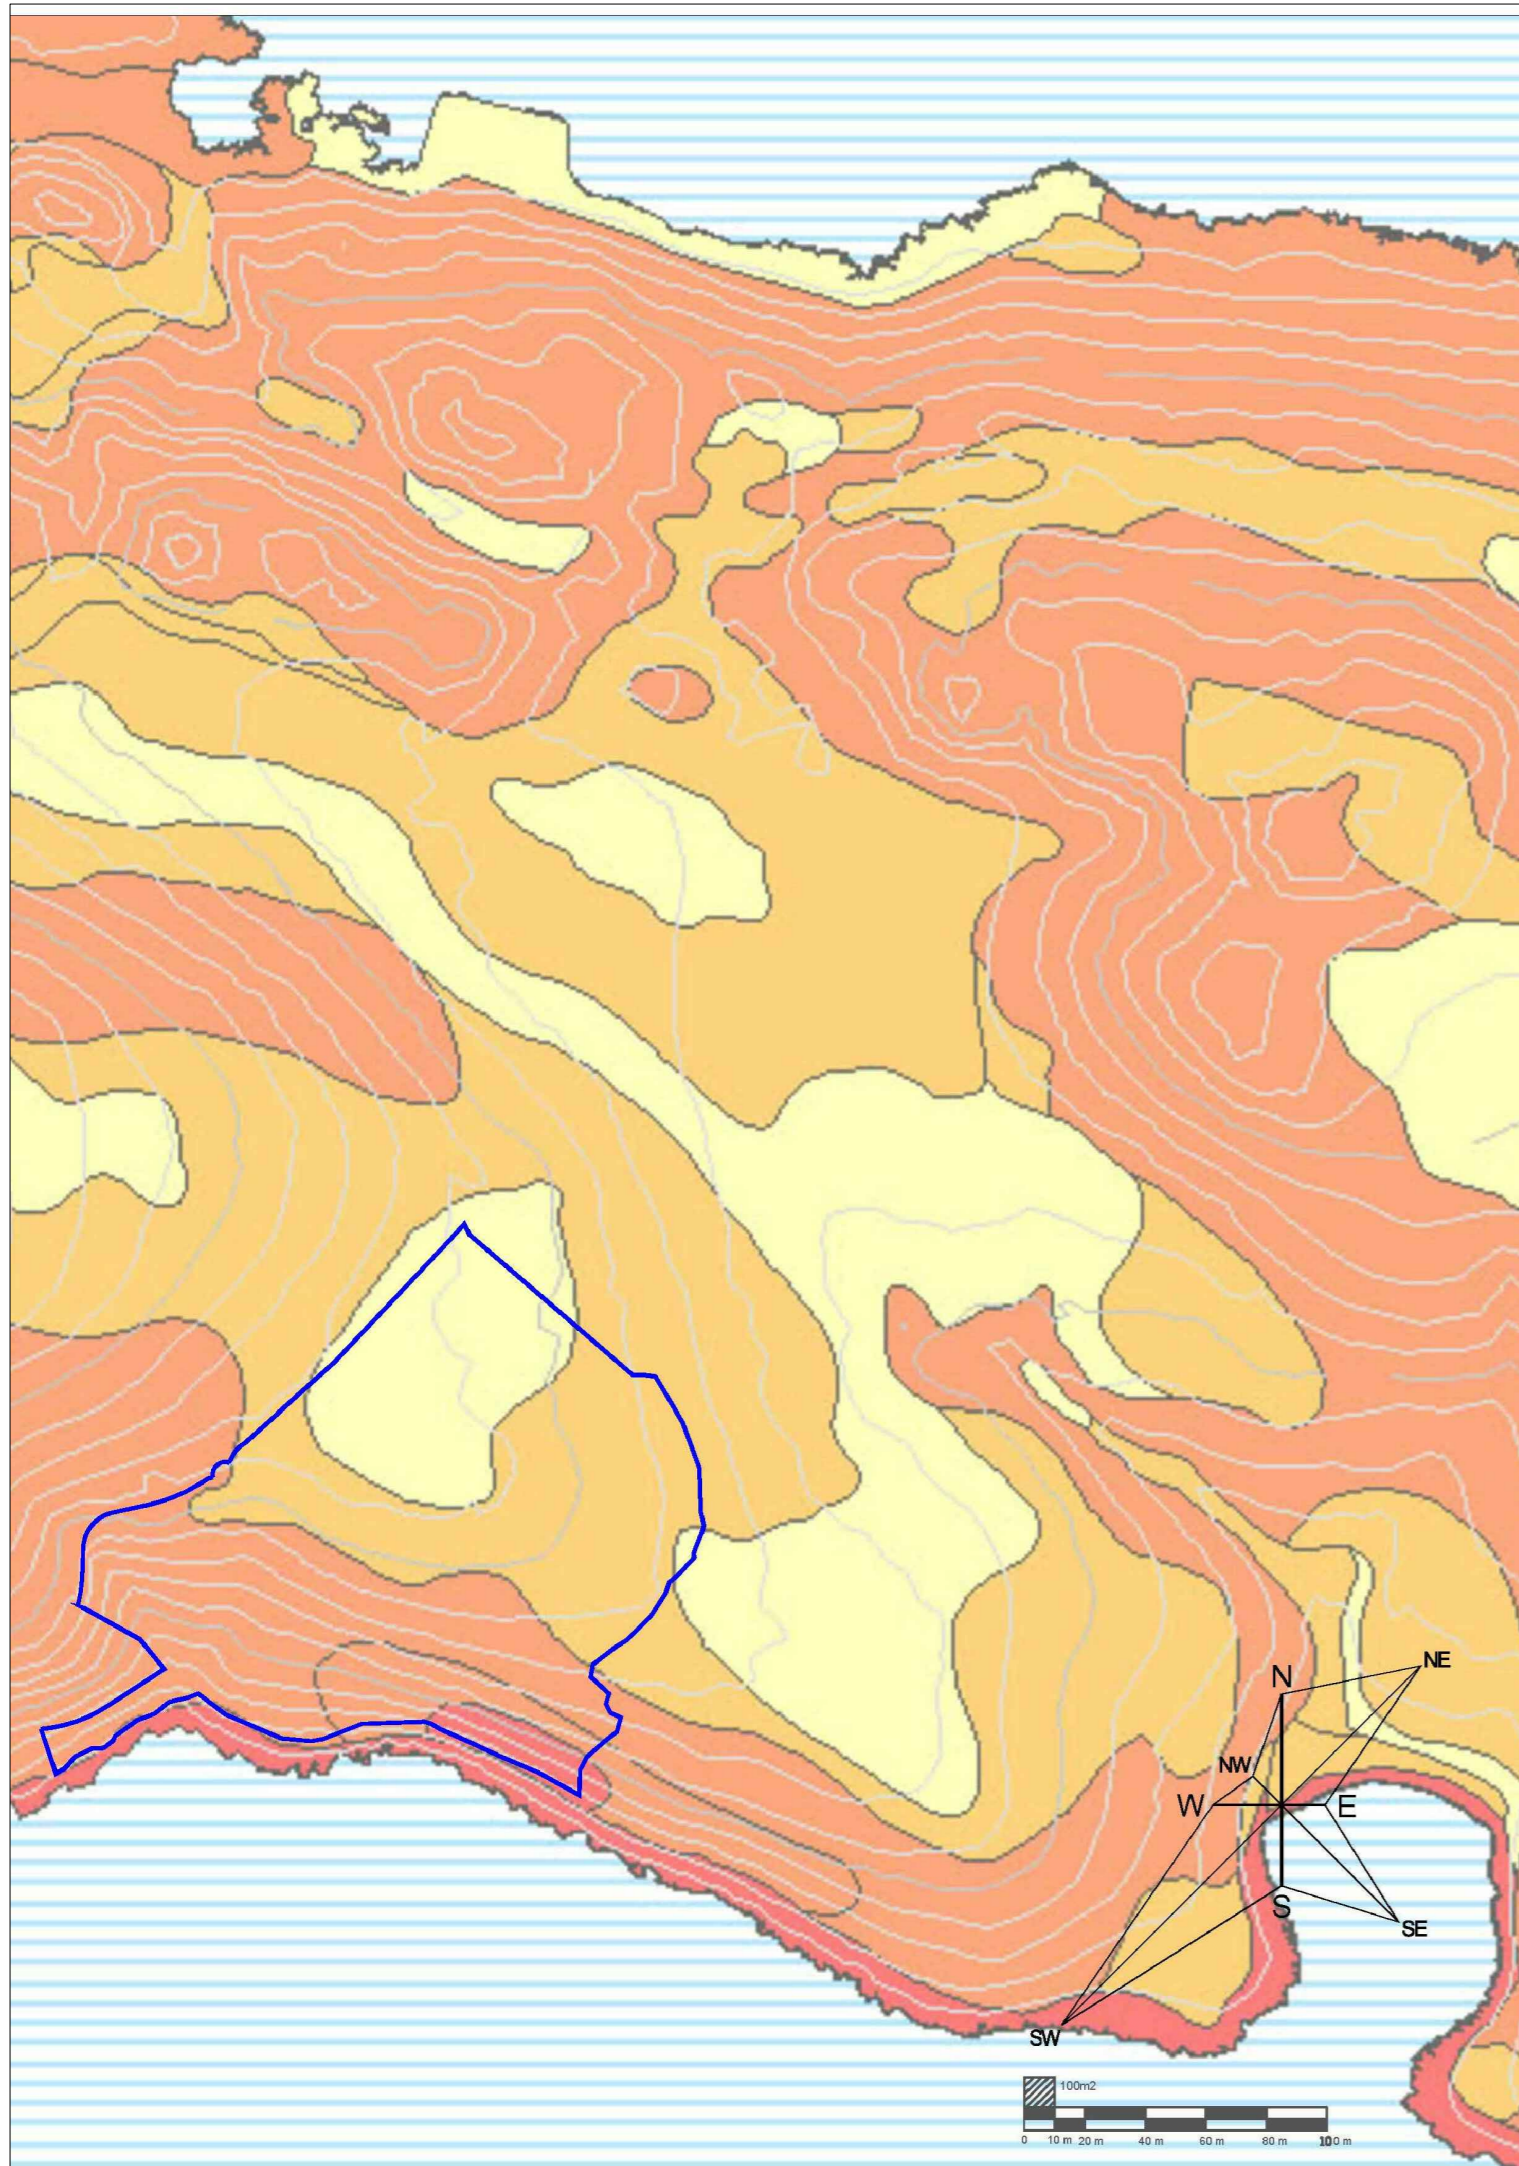

| | | |
|--------------------------|---|--|
| obrađivač plana | CAU Centar za Arhitekturu i Urbanizam | |
| naručilac | OPŠTINA TIVAT | Odluka o izradi plana: br. 0101-350-699 Tivat, 06.10.2017.god. |
| naziv planskog dokumenta | Izmjene i dopune DUP DONJI RADOVIĆI CENTAR | godina izrade plana : 2018. |
| faza planskog dokumenta | Nacrt plana | Razmjera 1:25000 |
| naziv grafičkog prikaza | Izvod iz PUP-a Tivat - Seizmička mikro rejonizacija | broj grafičkog prikaza 3. |