

— GRANICA ZAHVATA

Legenda:

●●● granica Opštine Tivat

— izohipse na 10m

— izohipse na 50m

▨ more


Seizmička mikro rejonizacija

▨ I. kategorija: tereni bez ograničenja za urbanizaciju

▨ II. kategorija: tereni sa neznatnim ograničenjima za urbanizaciju

▨ III. kategorija: tereni sa znatnim ograničenjima za urbanizaciju

▨ IV. kategorija: tereni nepovoljni za urbanizaciju

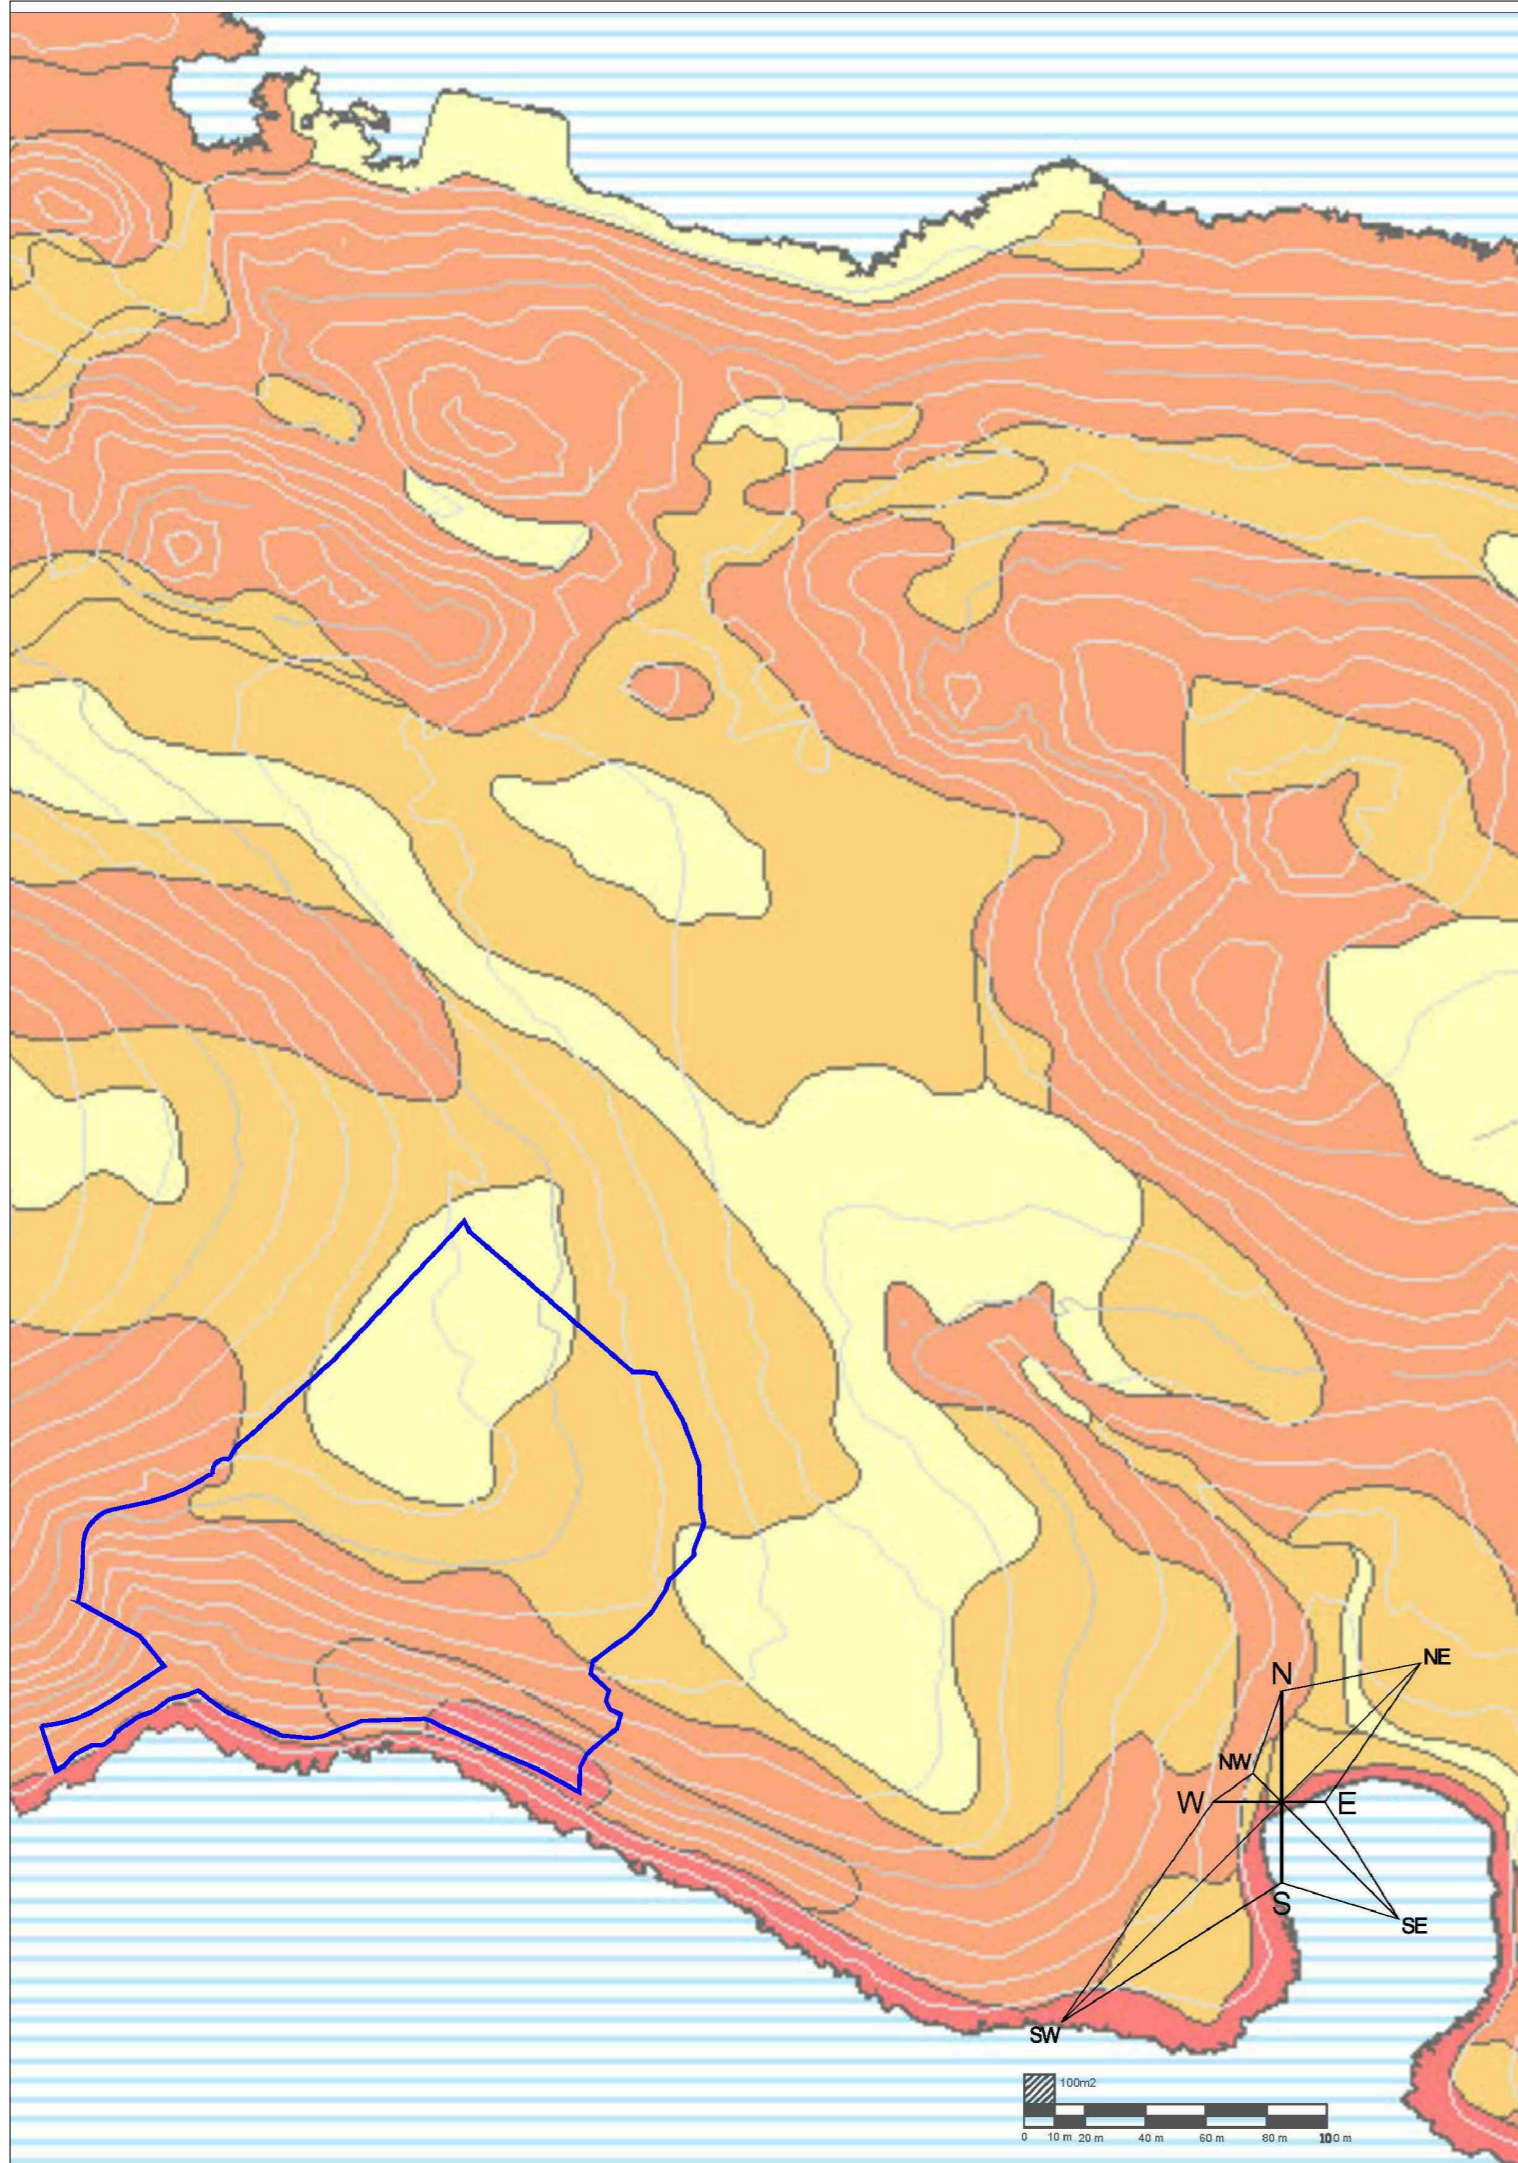

obrađivač plana	CAU Centar za Arhitekturu i Urbanizam	
naručilac	OPŠTINA TIVAT	odluka o izradi plana:
naziv planskog dokumenta	Izmjene i dopune DUP-a DONJI RADOVIĆI CENTAR	br. 0101-350-699 Tivat, 06.10.2017.god.
odgovorni planer	Ksenija Vukmanović, dipl.inž.arh. (lic.br. 05-1125/06-2)	godina izrade plana:
faza planskog dokumenta	Predlog plana	2018.
naziv grafičkog prikaza	Izvod iz PUP-a Tivat - Seizmička mikro rejonizacija	Razmjera:
		1:25000
		Broj:
		3.