


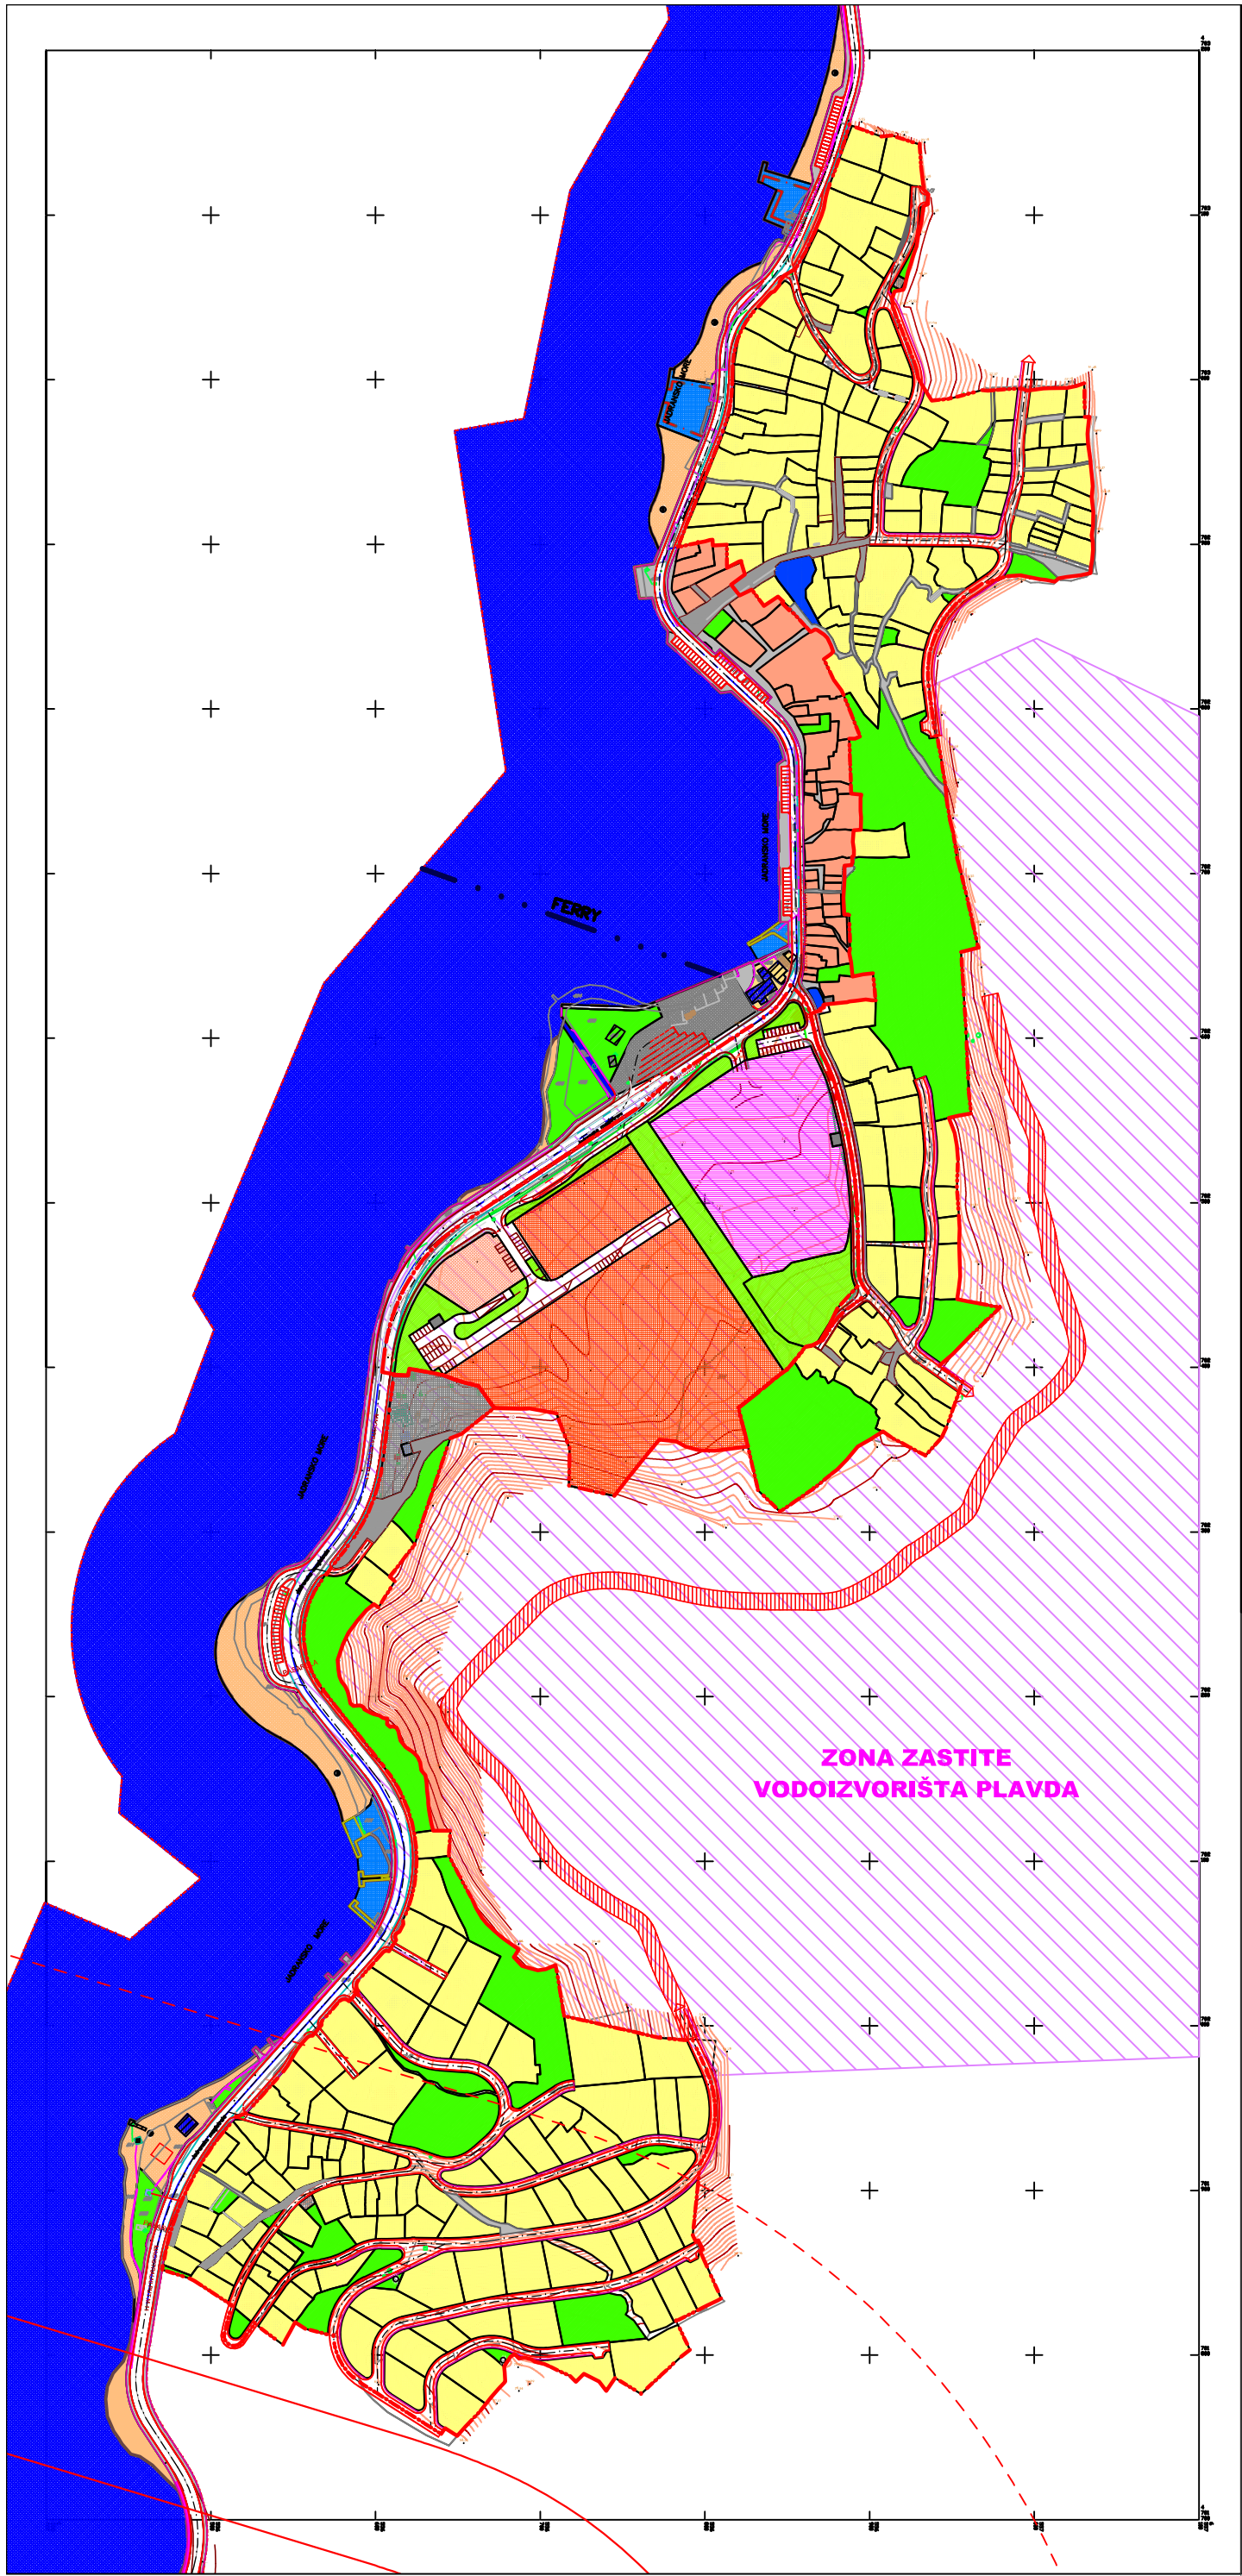

LEGENDA (DSL Sektor 20 i Sektor 21, nacrt 2017)

- Drumski saobraćaj

Ostale prirodne površine

Uredjena kupalista

Djelimicno uredjena kupalista

Vjerski objekat

Zasticena pojedinačna kulturna dobra

Hoteli / Ugostiteljske usluge

Mjesovita namjena

Vodeni saobraćaj-marine,privežišta,sidrišta.

Pejzazno uredjenje površina javne namjene

Pejzazno uredjenje površina ogranicene namjene

Površine unutrašnjih morskih voda
- svjetska bastina

spomen obeljezje

sakralna arhitektura

Pjesacke pasarele

Pristanište - potporni zidovi

LEGENDA (DUP Lepetane, nacrt 2017)

- površine za stanovanje male gustine
- površine za vjerske objekte
- površine javne namjene
- objekti hidrotehničke infrastrukture
- objekti elektroenergetske infrastrukture
- kolsko pjesal' ke površine
- pjesal' ke površine

LEGENDA (UP Lepetane, nacrt 2017)

- Centralne djelatnosti
- Vjerski objekti
- Površine javne namjene
- Objekti elektroenergetske infrastrukture
- Kolsko pjeđa' ke površine
- Pjeđa' ke površine

LEGENDA (UP TZ Lepetane, nacrt 2018)

- GRANICA URBANISTIČKOG PROJEKTA
- GRANICA URBANISTIČKE PARCELE
- DETALJNA NAMJENA POVRŠINA
- POVRŠINE ZA IZGRADNJU I UREĐENJE TERENA
- OMLADINSKI HOTEL- SPORTSKI HOTEL I ODMARALIŠTA
- SPORT I REKREACIJA
- CENTRALNE DJELATNOSTI
- OBJEKTI ELEKTROENERGETSKE INFRASTRUKTURE
- OTVORENI NEI ZGRAĐENI PROSTORI - UREĐENJE TERENA
- POVRŠINE ZA PEJZAŽNO UREĐENJE JAVNE NAMJENE



urbanistički projekat:
"Turistička zona LEPETANE"

obradivač plana	CAU Centar za Arhitekturu i Urbanizam	
parafirac	OPĆTINA TIVAT	odlučka o izradi plana: br. 0101-491 Tivat, 25.05.2012. godine
naziv planskog dokumenta	Urbanistički projekat: Turistička zona Lepetane	godina izrade plana: 2018.
faza planskog dokumenta	Predlog	razmjera: 1:2000
naslov grafičkog prikaza	KONTAKTNE ZONE	broj grafičkog prikaza: 05