


Odluka o donošenju plana
broj 0304 - 237 od 12.12.2013. godine

Obrađivač plana
Republički zavod za urbanizam i projektovanje, ad Podgorica

Odgovorni planer faze
Željko Maroš, dipl.ing.el.

Skupština Opštine Tivat
Predsjednik Skupštine
Ivan Novosel

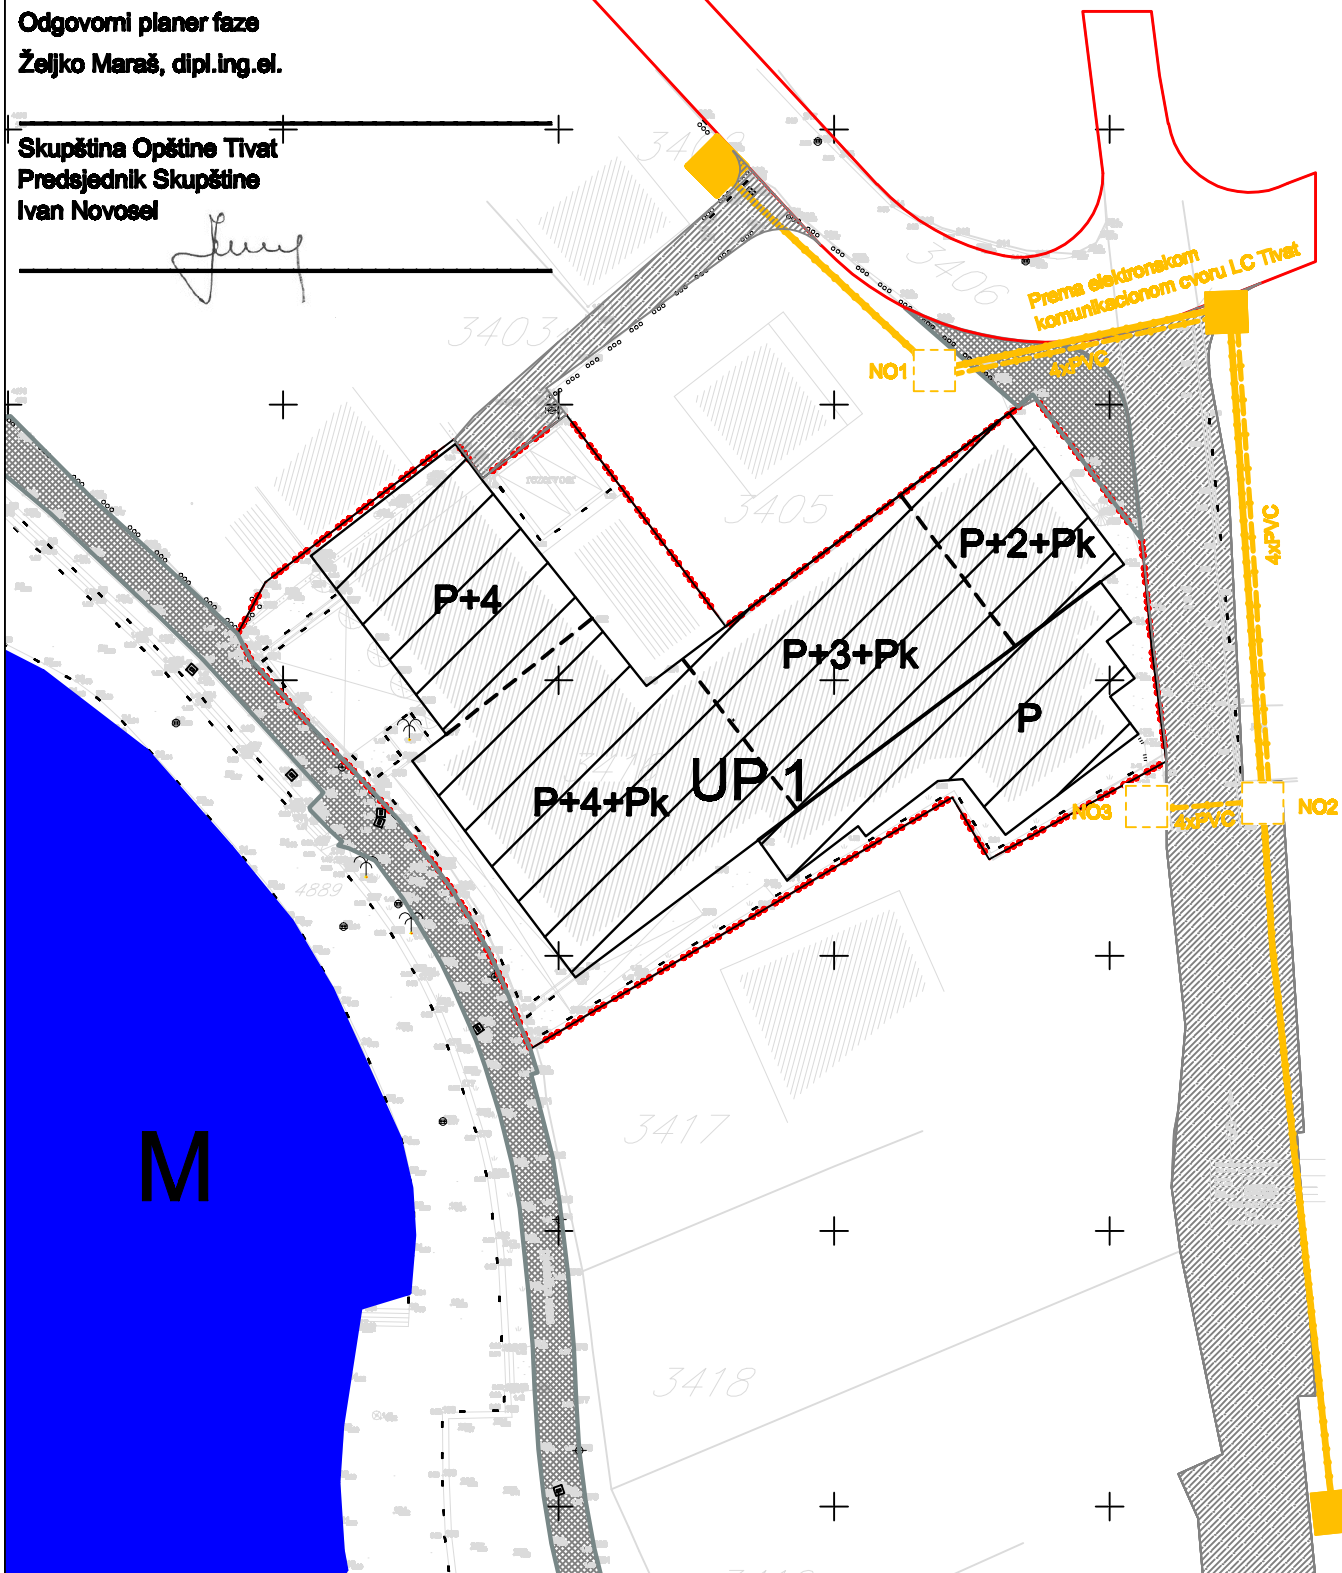

LEGENDA

- granica zahvata
- broj urbanističke parcele
- postojeći objekat
- površine mora
- ulice u naseljima
- kolsko pjesačke površine
- pjesačke staze
- TK okno postojeće
- telekomunikaciona kanalizacija postojeća sa PVC cijevima 110mm
- TK okno planirano
- telekomunikaciona kanalizacija planirana sa PVC cijevima 110mm

IZMJENA DETALJNOG URBANISTIČKOG PLANA TIVAT - CENTAR ZA LOKACIJU HOTELA PALMA u Tivtu

Plan TELEKOMUNIKACIONA INFRASTRUKTURA

Investitor



Opština Tivat

Oznaka sjevera:



Obrađivač



republički zavod za urbanizam i projektovanje - ad podgorica

Razmjera:

R 1:500

Broj lista:

10