


LEGENDA

GRANICA ZAHVATA

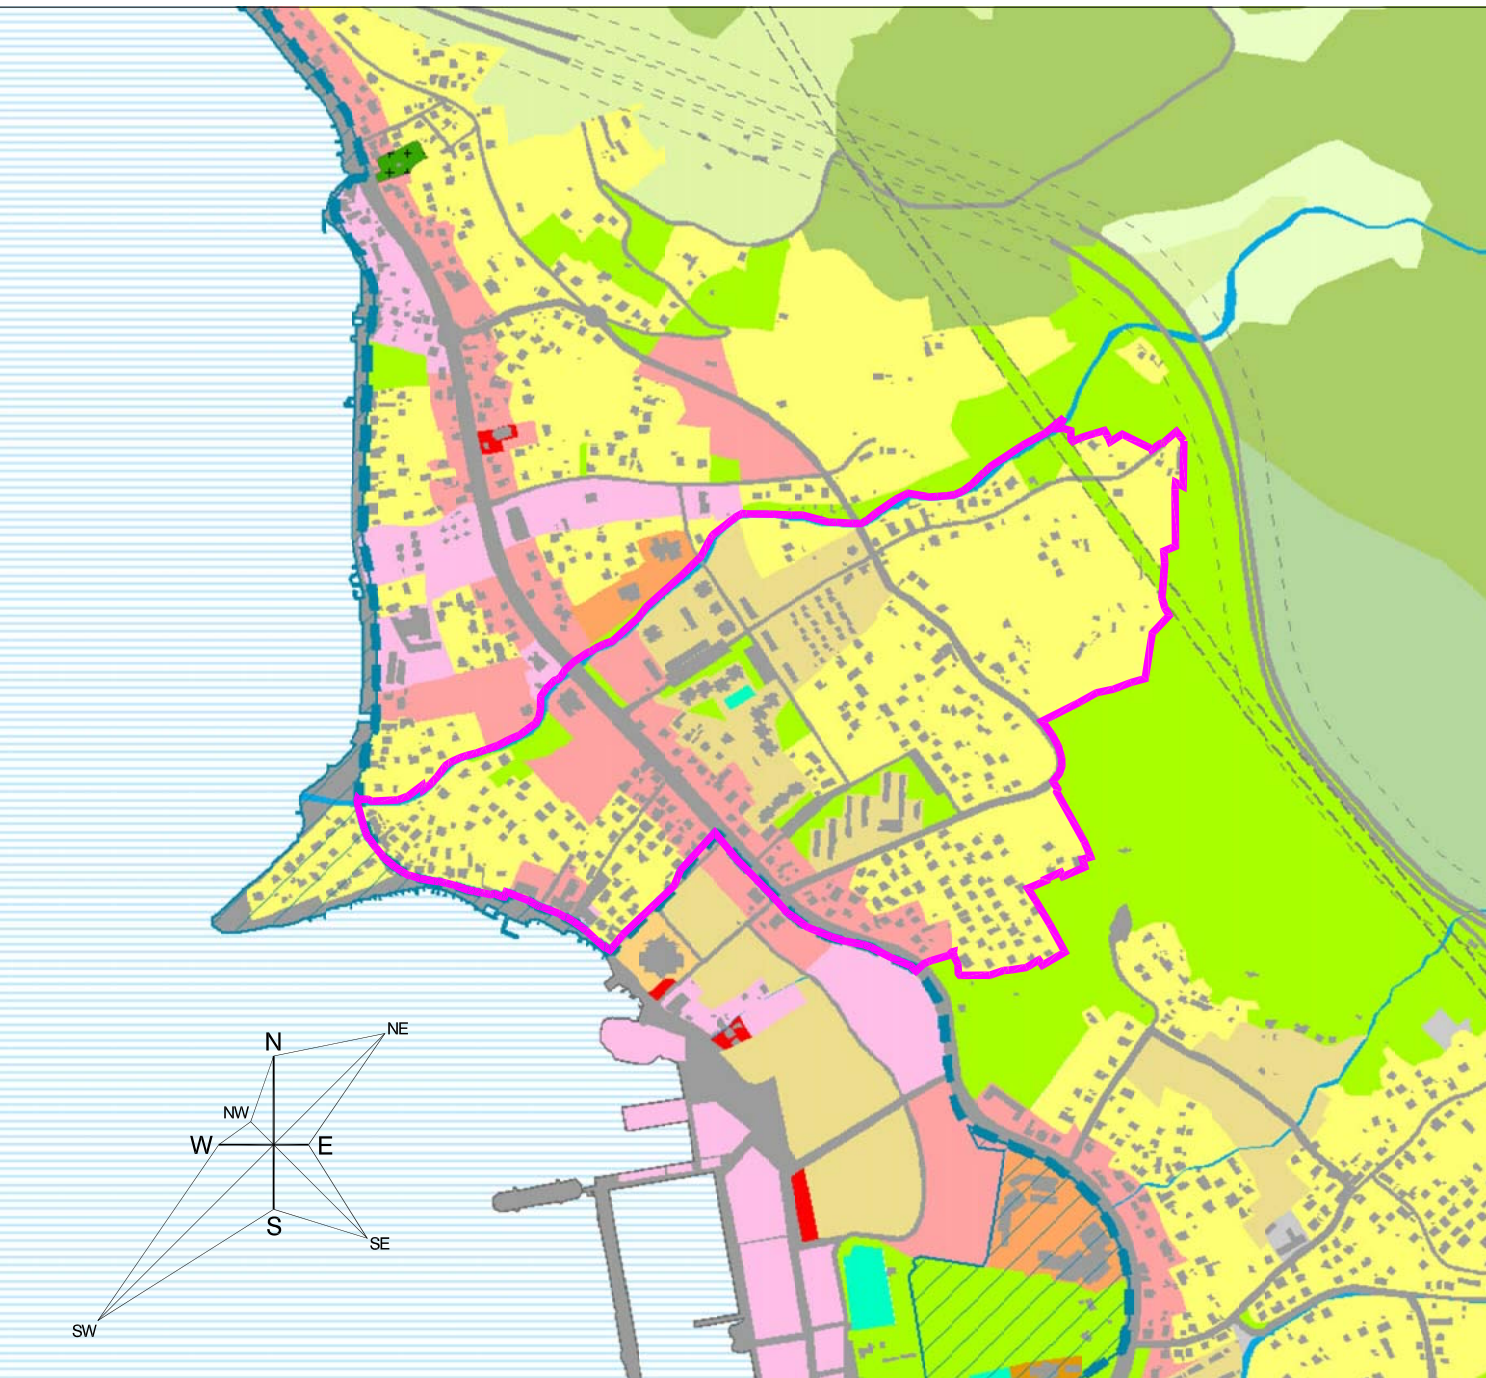

Legenda:

- granica Opštine Tivat
- objekti
- koridor brze saobraćajnice - 70m
- koridor elektrovoda 110kV - 20m
- granica Morskog dobra
- ▨ primjenjivače se DSL po usvajanju

Kategorije detaljne namjene površina:

- stanovanje manje gustine
- stanovanje srednje gustine
- centralne djelatnosti
- mješovita namjena
- školstvo
- zdravstvo
- gradsko zelenilo
- zelenilo u funkciji turizma
- agrikulturni pejzaž
- sport i rekreacija
- groblje
- saobraćajna infrastruktura
- zaštitne šume
- šume sa posebnom namjenom
- ostale prirodne površine
- Solila - zaštićena prirodna dobra
- kultura
- turizam
- turizam manje izgrađenosti
- golf sa vilama
- zemljište ispod objekata van područja građevinskog zemljišta (stanje)
- aerodrom
- proizvodno-komunalne djelat
- obradivo zemljište
- travnjaci
- ostale vodne površine
- marikultura

detaljni urbanistički plan:
SELJANOVO

obrađivač plana	CAU Centar za Arhitekturu i Urbanizam	registarska šifra: CAU_UP_2011.05.25_8
naručilac	OPŠTINA TIVAT	odluka o izradi plana: br. 0101-1240 Tivat, 28.09.2011. godine
naziv planskog dokumenta	Detaljni urbanistički plan: Seljanovo	godina izrade plana: 2013.
faza planskog dokumenta	Predlog plana	Razmjera: 1:10000
naziv grafičkog prikaza	Izvod iz PUP-a Tivat - Plan namjene površina	broj grafičkog prikaza: 03