

DETALJNI URBANISTI KI PLAN
"ŽUPA - EŠLJAR"
-Predlog plana-



Legenda:


- granica Opštine Tivat
- objekti
- parcele
- izobiljske na 10m
- izobiljske na 50m
- koridor elektroovoda 110kV - 20m
- koridor brze saobraćajnice - 70m
- brza saobraćajnica - tunel
- trasa brze saobraćajnice van Opštine Tivat
- granica Morskog dobra
- ▨ primjenjivke se DSL po usvajanju
- more

Kategorije detaljne namjene površina:

- stanovanje manje gustine
- stanovanje srednje gustine
- centralne djelatnosti
- mješovita namjena
- školstvo
- zdravstvo
- kultura
- turizam
- turizam manje izgrađenosti
- golf sa vilama
- gradsko zelenilo
- zelenilo u funkciji turizma
- agrikulturni pejzaž
- sport i rekreacija
- groblje
- saobraćajna infrastruktura
- aerodrom
- proizvodno-komunalne djelatnosti
- obradivo zemljište
- travnjaci
- ostale vodne površine
- marktura
- zaštitne šume
- šume sa posebnom namjenom
- ostale prirodne površine
- Solita - zaštićena prirodna dobra



Granica Plana

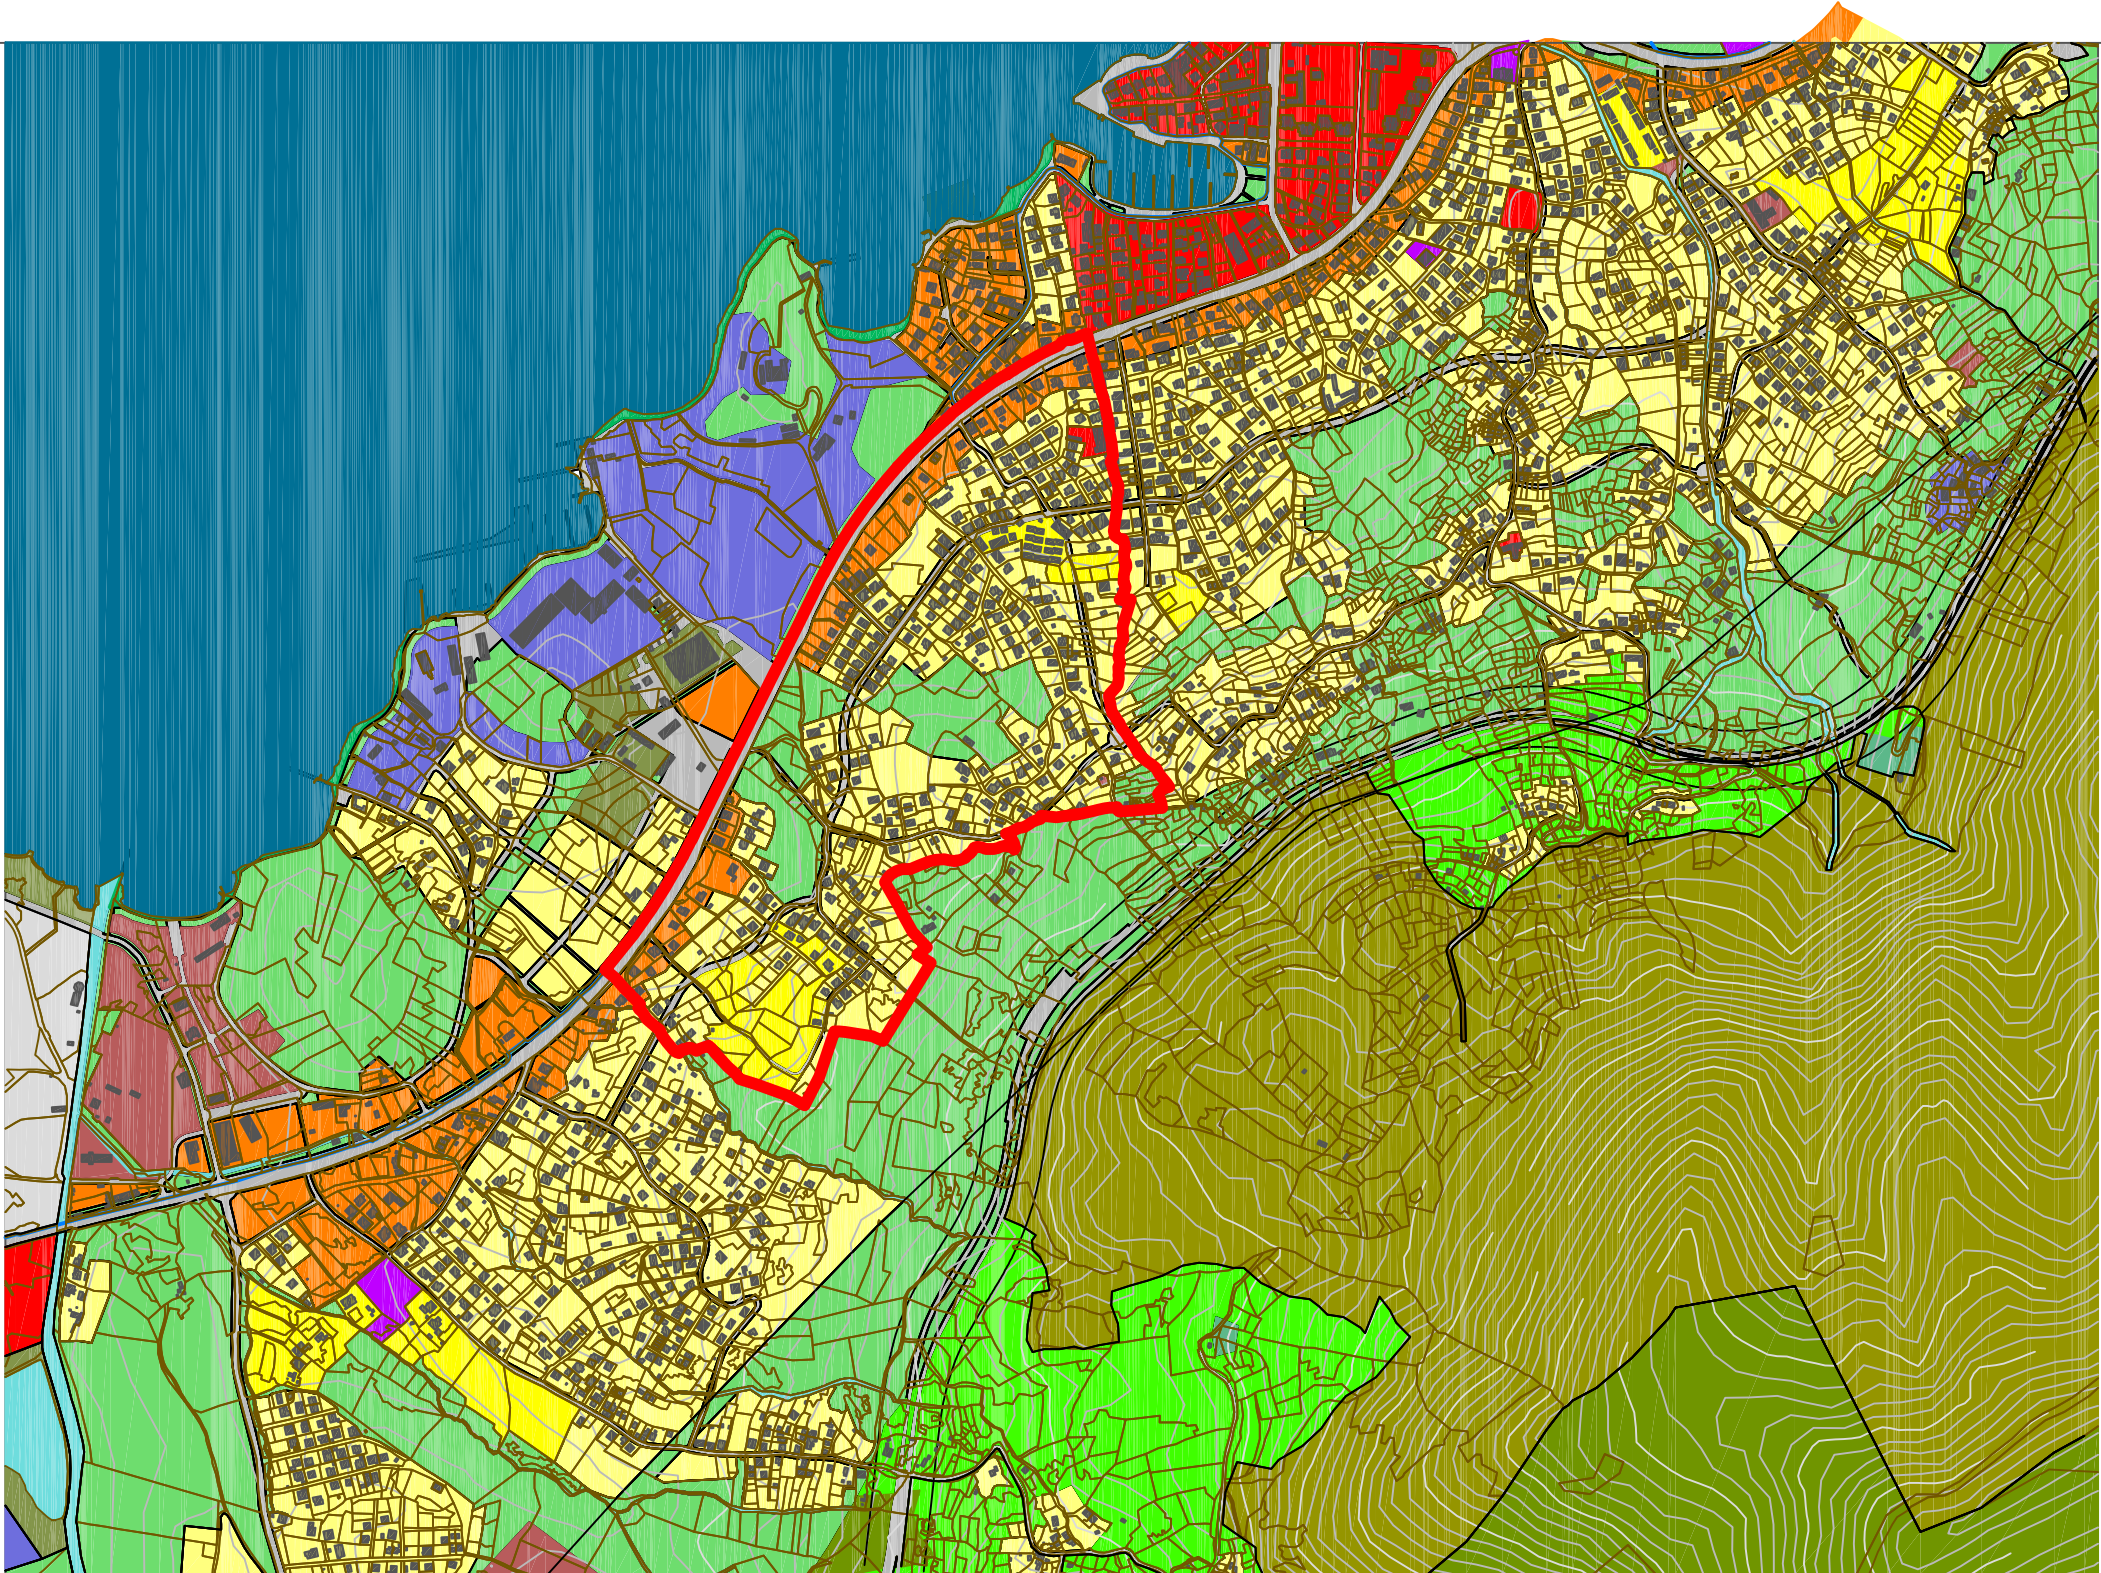

| | |
|--|-------------------------------|
| IZVOD IZ PROSTORNOG URBANISTI KOG PLANA TIVAT 2020.god | |
| NAMJENA POVRŠINA | R 1 : 25 000 |
| naru ilac : | Opština Tivat |
| obra iva : | MONTENEGRO |
| direktor: | Vasilije ukanovi dipl.pravnik |
| odgovorni planer: | |
| odgovorni planer faze: | |
| februar 2014. | list br. 4.7 |