

Plan namjene površina: kategorije detaljne namjene

Legenda:

●●●● granica Opštine Tivat

■ objekti

Kategorije detaljne namjene površina:

■ centralne djelatnosti

■ turizam

■ gradsko zelenilo


■ sport i rekreacija

■ ostale vodne površine

■ obradivo zemljište

LEGENDA

— GRANICA ZAHVATA

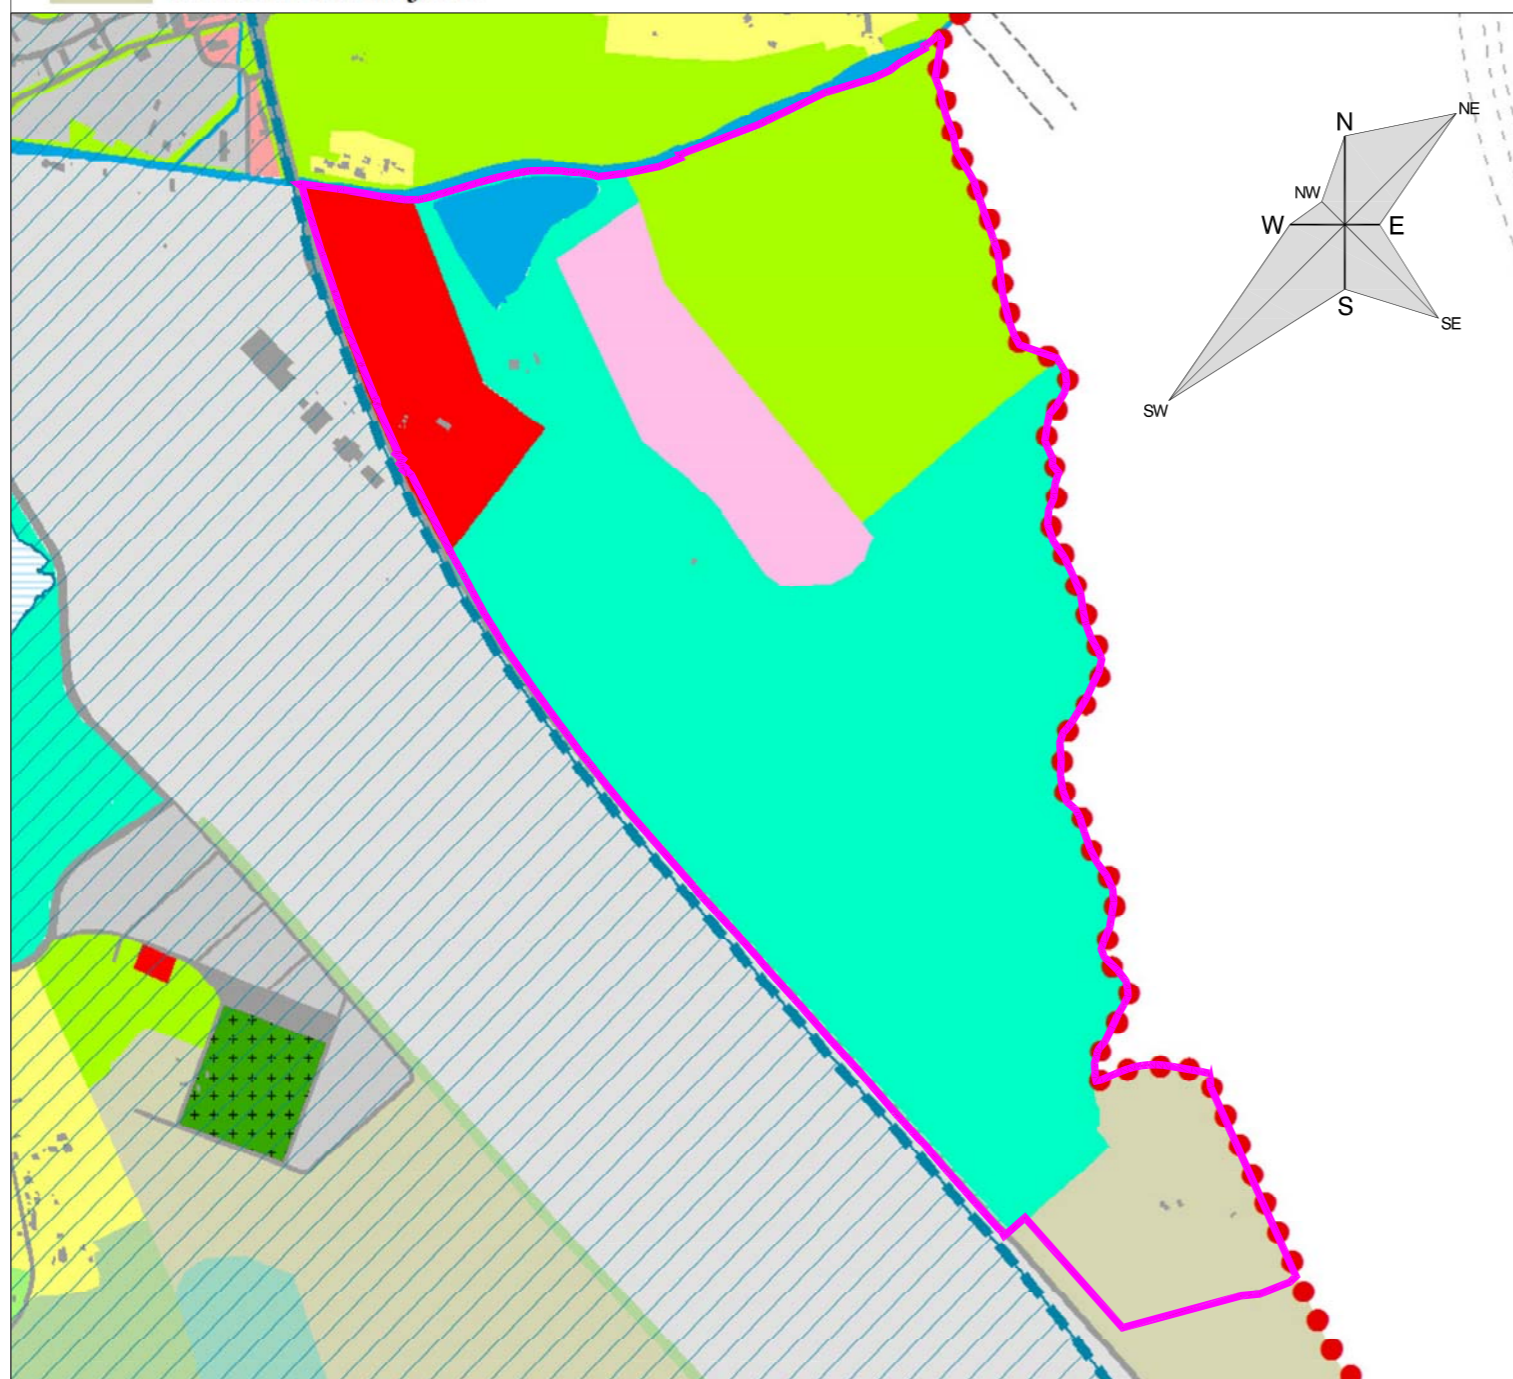

detaljni urbanistički plan: GOLF - EKONOMIJA

obrađivač plana	CAU Centar za Arhitekturu i Urbanizam	registarska šifra:
naručilac	OPŠTINA TIVAT	odluka o izradi plana: broj: 0101-524 Tivat, 01.06.2012.
naziv planskog dokumenta	Detaljni urbanistički plan: Golf - ekonomija	godina izrade plana: 2013.
faza planskog dokumenta	Predlog plana	Razmjera: 1:10000
naziv grafičkog prikaza	Izvod iz PUP-a Tivat 2020- Plan namjene površina	broj grafičkog prikaza: 02