
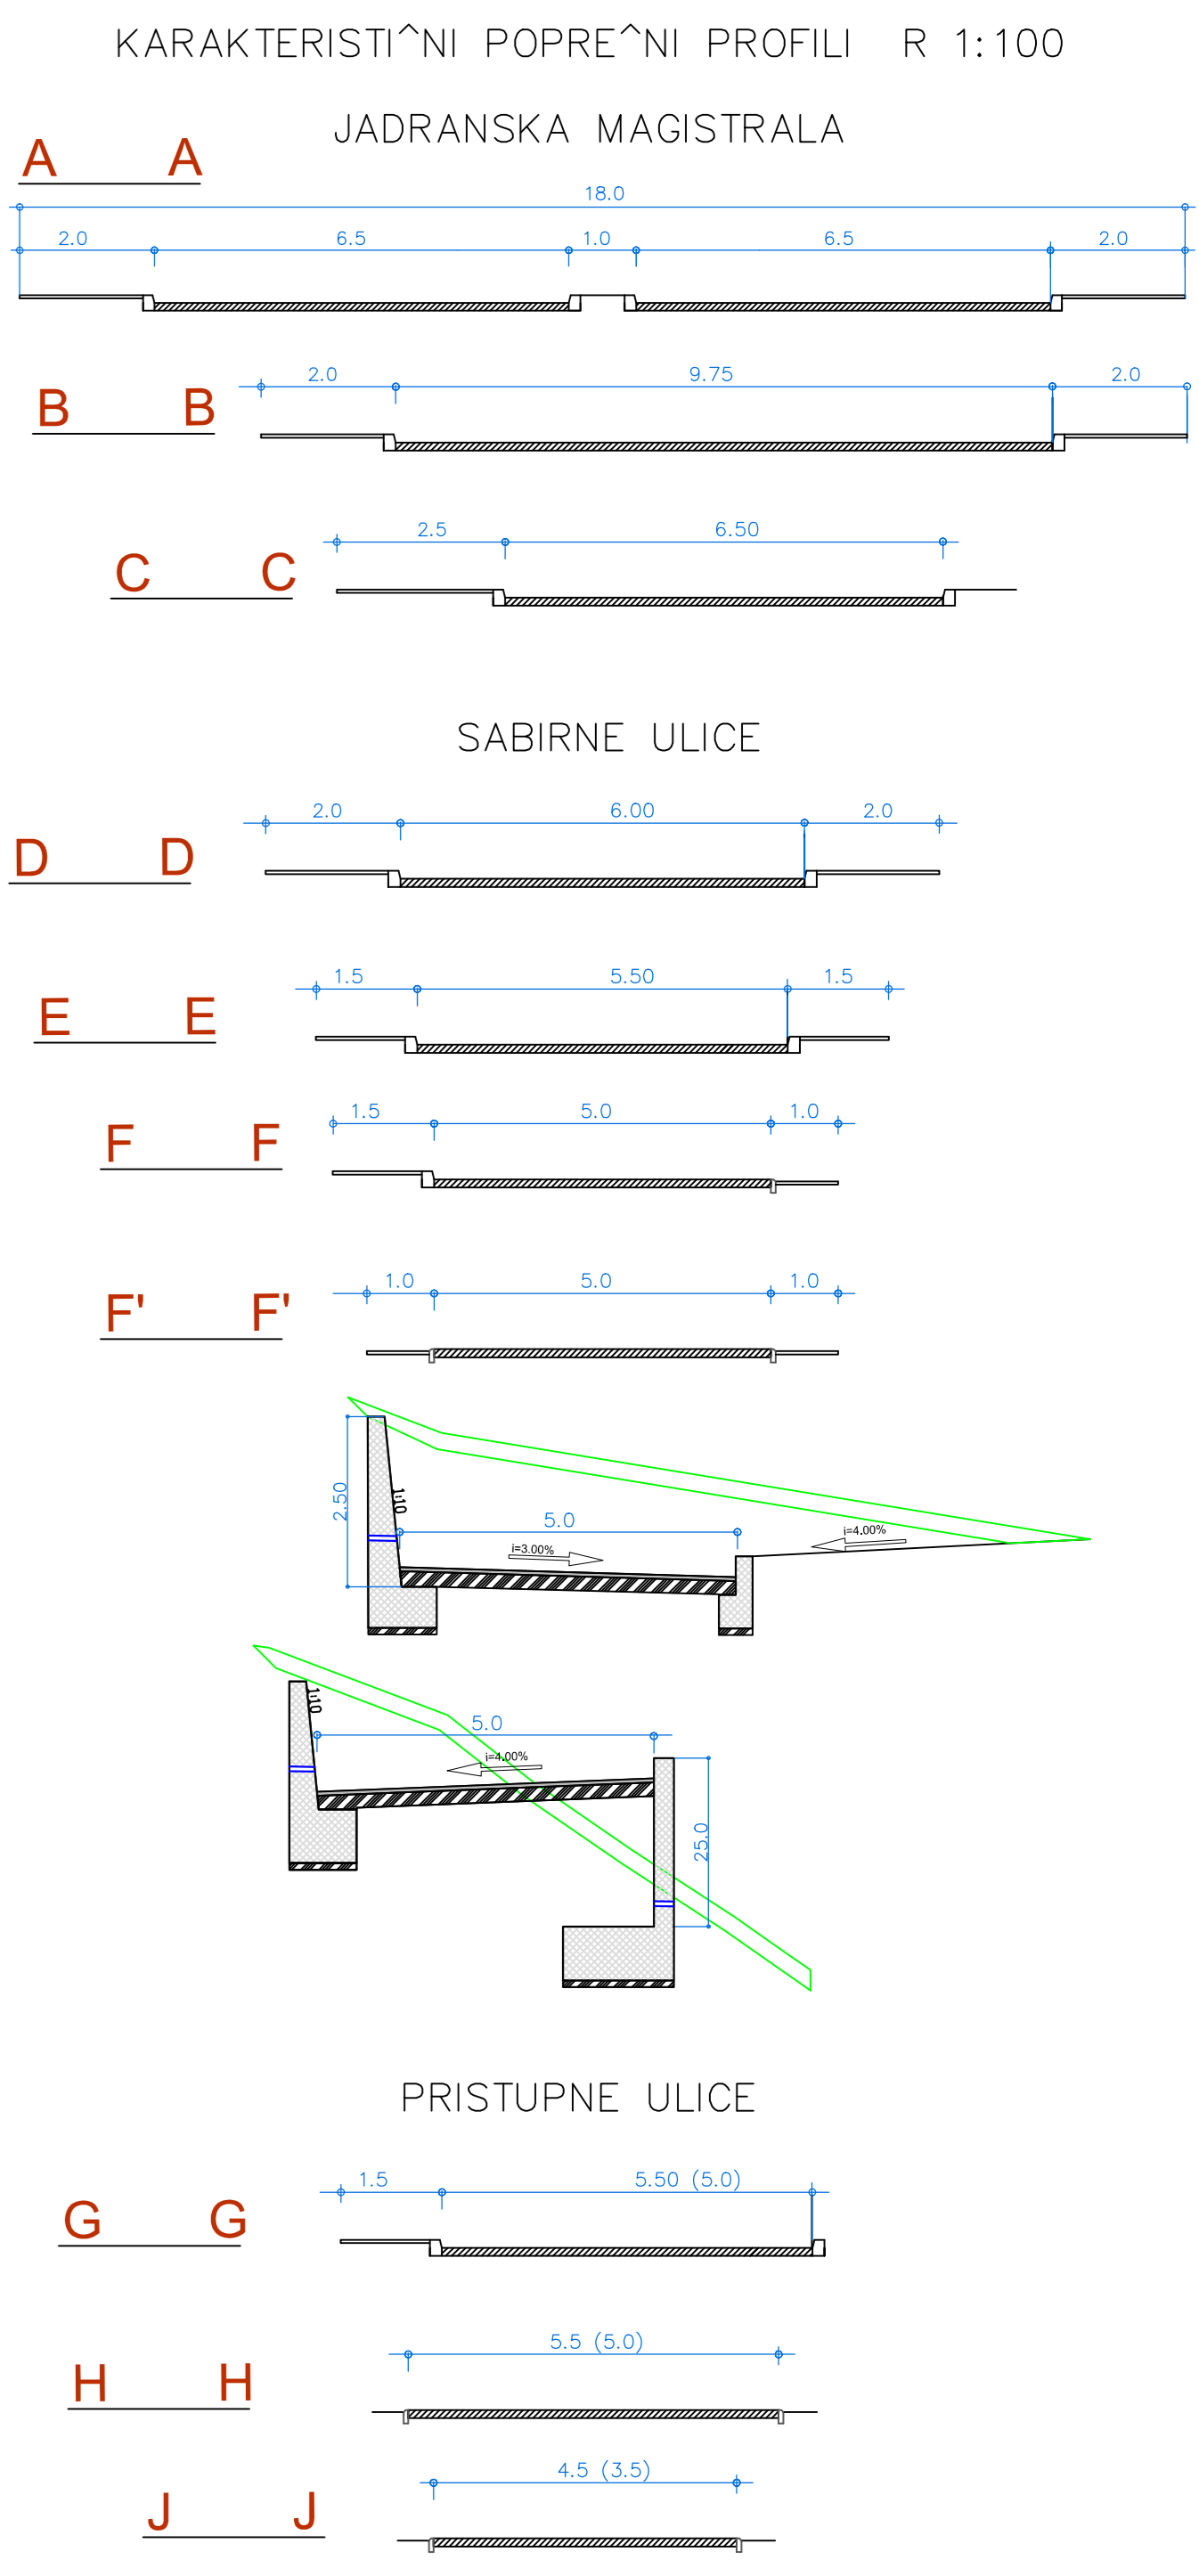


**DETALJNI URBANISTIČKI PLAN
DONJA LASTVA U TIVTU**
NACRT PLANA

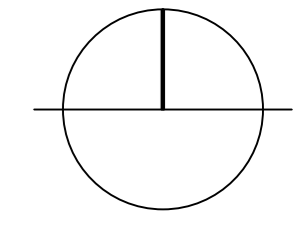

- LEGENDA:**
- DRUMSKI SAOBRAĆAJ**
- Koridor planirane obilaznice
 - Ulice u naselju (kolovoz, trotoari i parkinzi)
 - Kolsko-pešačke površine i pešačke staze
 - Garaže
 - Mesto za kontejnere
- Zona zaštite dalekovoda
- Zona zaštite cevovoda
- Zona zaštite kolektora
- GL1 — Građevinska linija
 RL — Regulatorna linija

granice UP-a koji se isključuju iz razrade

granica DUP-a

**PLAN SAOBRAĆAJA,
NIVELACIJE I REGULACIJE**
R 1:1000 list br.14

Investitor: Opština Tivat

Obradilo: URBANPROJEKT - PREDUZEĆE ZA KONŠALING, URBANIZAM, PROJEKTOVANJE I INŽENJERING

Odgovorni planer:
 Zorica Sretenović, dipl.ing.arh.
 Planer:
 Nataša Jirković, dipl.ing.sob.

Direktor:
 Andreja Anđić, dipl.ing.groj.
 februar 2012.

