

PREZIME I IME Sellers John
ADRESA Bogišići 66
Tel 069422074

Crna Gora
OPŠTINA TIVAT

Primljeno:	30-12-2013			
Organiz. jed.	Klasif. znak	Red. br.	Prilog	Vrijednost
0809	350	823/9		

OPŠTINA TIVAT

Sekretarijat za uređenje prostora i zaštitu životne sredine

PRIMJEDBE SA JAVNE RASPRAVE NA NACRT DUPA GORNJI DJURAŠEVIĆI

1. OPŠTE PRIMJEDBE NA PLAN:

2. KONKRETNI PRIJEDLOZI:

Kat.par.br. 402 i 403 KO Bogišići

Suština primjedbe: Molimo vas da na kat. par. 402 i
403 predvidite - planirate izgradnju
pomocnog objekta - garaže, rekonstrukciju
postojećeg pomocnog objekta sa bistrijernom
kao i planirate izgradnju bazena dimenzija
18 x 6 m na našoj kat par. 402 jer smo
uvidom u predlog plana ~~pripoj~~ vidjeli utvrditi
da je naša parcela pripojena uz tuču kat. parc.

Tivat, 30/12 2013

Sellers John

potpis



Sellers John

401 i ~~od~~ sa njom formirana UP na šta mi
apsolutno ne pristajemo i tražimo da našu
kat. parc. 402 formirate kao posebnu
UP ili ako to nije moguće pripojite je našoj
kat. parc 403 kao urbanističku cjelinu.

Uz ovaj prigovor prilažem skicu lica mjesta
sa koordinatama prelomnih tačaka koje su
određene od privatne geodetske firme "Premjer"
D.O.O. Herceg Novi i kopiju kupoprodajnog ugovora.

PRILOG

Skica lica Mjesta

Kopija kupoprodajnog ugovora

John Sellers

U Tivtu

30/12/2013

SKICA LICA MJESTA

sa predlogom za izradu DUP-a Bogišići

CRNA GORA

Opština : Tivat

KAT. OPŠTINA: Bogišići

Približna razmjera 1:500

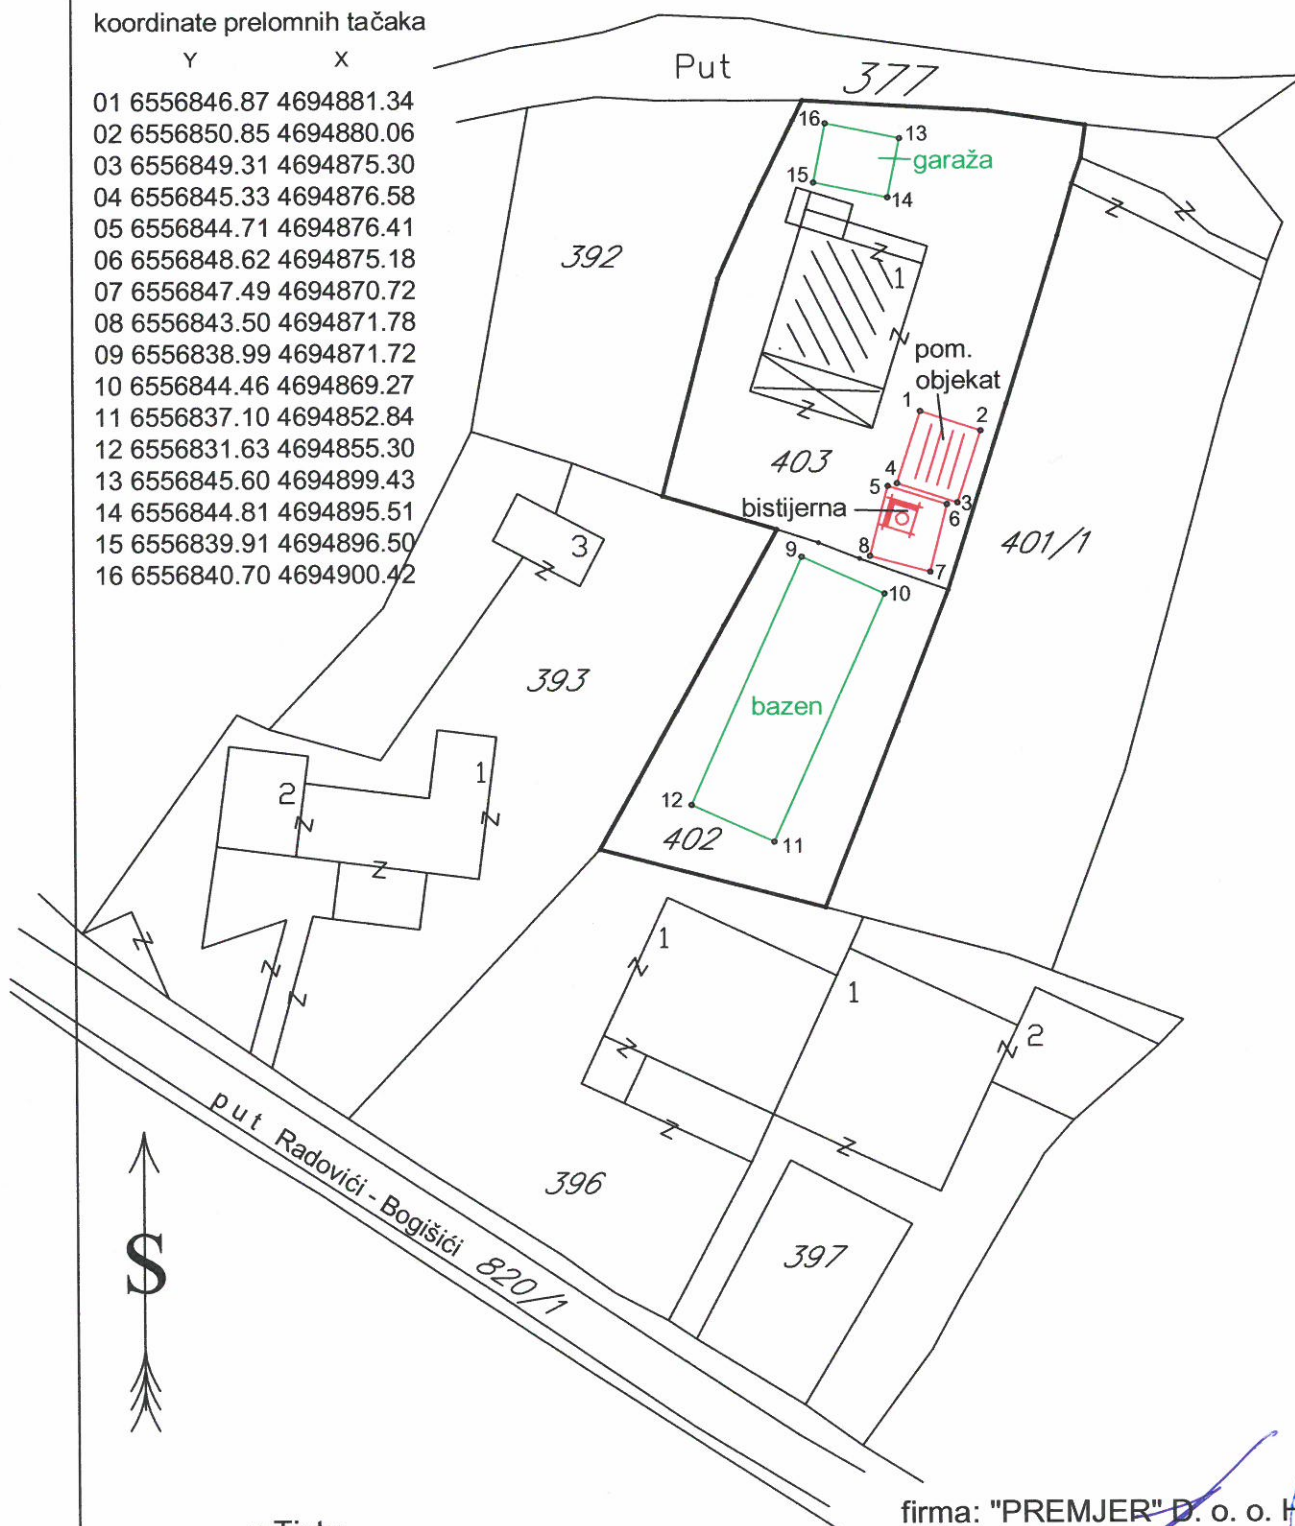
LEGENDA: Crna linija - Stanje po Katastarskom planu

Crvena linija - Stanje na licu mjesta

Zelena linija - Predlog po želji vlasnika parcela 402 i 403

koordinate prelomnih tačaka

Y	X
01 6556846.87	4694881.34
02 6556850.85	4694880.06
03 6556849.31	4694875.30
04 6556845.33	4694876.58
05 6556844.71	4694876.41
06 6556848.62	4694875.18
07 6556847.49	4694870.72
08 6556843.50	4694871.78
09 6556838.99	4694871.72
10 6556844.46	4694869.27
11 6556837.10	4694852.84
12 6556831.63	4694855.30
13 6556845.60	4694899.43
14 6556844.81	4694895.51
15 6556839.91	4694896.50
16 6556840.70	4694900.42



u Tivtu
30. 12. 2013. god.

firma: "PREMJER" D. o. o. H. Novi
direktor: Karac Žarko



CRNA GORA

NOTAR

Kovačević Irena

Kotor, Stari Grad-Trg od oružja br.436

Tel./faks :+382 32 322 161

OTPRAVAK
IZVORNIKA

UZZ br.1483/2013

Dana, 23.12.2013 (dvadeset treći decembar dvijehiljade trinaeste godine) u 10,00h (deset časova),u notarskoj kancelariji , predamnom dolje potpisanim notarom, Kovačević Irenom, sa službenim sjedištem u Kotoru, Stari Grad – Trg od oružja br. 436, sa zahtjevom da na osnovu njihove izjave volje sačinim **NOTARSKI ZAPIS O POTVRDI PRIVATNE ISPRAVE (UGOVOR O KUPOPRODAJI NEPOKRETNOSTI)** , istovremeno su pristupila sljedeća lica: --

1.Gospođa GUGIĆ NEDJELJKA od oca Zvonimira, iz Herceg Novog, Orjenskog bataljona 23/2 , sa JMBG 3007967239017 čiji sam indetitet utvrdila uvidom u ličnu kartu broj 398245165 izdat od PJ Herceg Novi dana 25.11.2010. godine(dvadeset peti novembar dvije hiljade desete) sa rokom važenja do 25.11.2020. godine(dvadeset peti novembar dvije hiljade dvadesete)čija se ovjerena kopija koju je ovjerio ovaj notar, prilaže uz ovaj izvornik (u daljem tekstu **Prodavac za 1/2**).-----

2.Gospodin ANDRIČIĆ IVICA od oca Zvonimira iz Tivta, Bogišići, Zaseok, Marići, sa JMBG 0112968234016, čiji sam indetitet utvrdila uvidom u ličnu kartu 522043906 izdat od FL Tivat dana 14.11.2011. godine(četnaesti novembar dvije hiljade jedanaeste) sa rokom važenja do 14.11.2021. godine(četnaesti novembar dvije hiljade dvadeset prve) čija se ovjerena kopija koju je ovjerio ovaj notar, prilaže uz ovaj izvornik (u daljem tekstu **Prodavac za 1/2**).-----

3.SELLERS JOHN iz Velike Britanije, sa pasošem broj 512521225 koju po punomoćju ovjereno kod notara Kovačević Irene UZZ br. 1268/2013 od 25.10.2013 godine (dvadeset petog oktobra dvijehiljade trinaeste godine) zastupa **advokat Dejan Vukšić** iz Kotora, Zlatnje Njive bb, sa JMBG 0205972234010, čiji sam indetitet utvrdila uvidom u ličnu kartu br. 809341666 izdata od FL Kotor dana 13.11.2008.godine (trinaesti novembar dvijehiljade osme), sa rokom važenja do 13.11.2018.godine (trinaesti novemabr dvijehilajde osamaneste) čija se ovjerena kopija dokumenata prilaže uz ovaj notarski zapis (u daljem tekstu **Kupac**).-----

U daljem tekstu ugovorne strane.-----

Stranke su sa sobom donijele na potvrdu **UGOVORA O UGOVOR O KUPOPRODAJI NEPOKRETNOSTI** -----

Nakon što je ovaj notar ustanovio da se nepokretnosti koje su predmet ovog pravnog posla nalaze na njegovom službenom području, te se uvjerio u pravu volju stranaka, objasnio im pravne domete i posljedice namjeravanih izjava volje, te iz razgovora o situaciji ustanovio da su sposobne i ovlašćene za preduzimanje ovog pravnog posla, notar izjavljuje-----

Irena Kovačević
Gugic Nedjeljka

Irena Kovačević
Kovačević Irena

Potvrđujem da sam prednju privatnu ispravu -UGOVOR O KUPOPRODAJI NEPOKRETNOSTI, ispitala i utvrdila da je privatna isprava u saglasnosti sa odredbama Zakona o formi notarskog akta i sadržini notarskog zapisa.-----

Prilog 1: Ugovor o kupoprodaji nepokretnosti -----

Stranke su sa sobom donijele jedan primjeraka ugovora, od kojeg notar uzima jedan primjerak i potvrđuje jedan primjerak.-----

Prilog 2: Prepis lista nepokretnosti. -----

Uz napred naznačeni ugovor kupoprodaji, koji se prilaže, stranke su dostavile **list** nepokretnosti - **prepis br. 13 KO Bogišići**, izdat od Uprave za nekretnine - PJ Tivat, , koji sam pročitala strankama i koji se kao takav prilaže uz ovaj izvornik. Iz istog sam ustanovila, katastarsko stanje da je upisana kat.par. 402, livada 3.klase površine 316m2, kat.par. 403, livada 2.klase površine 16m2, dvorište površine 500m2, zgrada 1, porodična stambena zgrada površine 80m2; u rubrici „**Podaci o posebnim djelovima objekta**“ upisana je kat.par. 403, zgrada 1, porodična stambena zgrada P1 80m2, garaža kao dio zgrade PD1 P 20m2, stambeni prostor PD2 P 44m2, stambeni prostor u izgradnji PD3 P1 64m2, u rubrici „**Tereti i ograničenja**“ upisan je teret hipoteka -----

Prilog3: Zaključak.-----

Prilog 4: Punomoćje za punomoćnika kupca.-----

Notar je stranke **podučio**:-----

da potvrđena privatna isprava ima svojstvo notarskog zapisa;-----

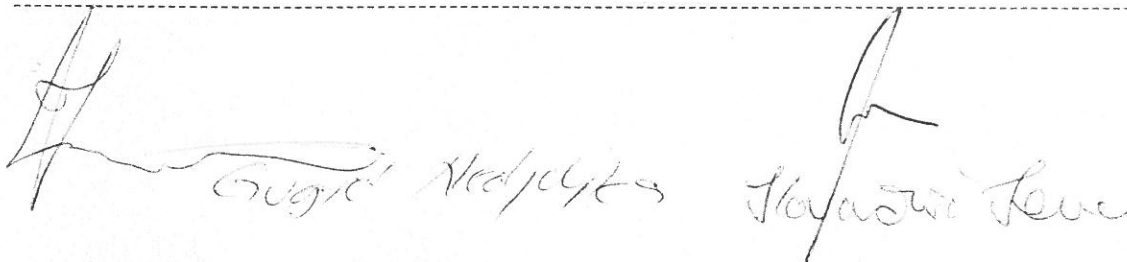
da se svojina stiče tek sa njenim upisom u Katastar nepokretnosti;-----

da prenos svojine po osnovu ovog ugovora, podliježe plaćanju poreza na promet nepokretnosti, -----

Notar je stranke podučio mogućnosti da, neposredno prije sačinjavanja ovog zapisa, ovaj notar izvrši neposredni uvid u predmetni list nepokretnosti u evidenciji Katastra, objasnio im svrhu i prednost neposrednog uvida, te ih upozorio na eventualne posljedice i rizike u slučaju suprotnog postupanja, a naročito na mogućnost da je u međuvremenu, od izdavanja predmetnog izvoda iz lista nepokretnosti, došlo do promjene podataka koji se upisuju u listu nepokretnosti, za predmetnu parcelu, kao i na mogućnost nesaglasnosti predloženog izvoda iz lista nepokretnosti i podataka upisanih u lista nepokretnosti u evidenciji Katastra.-

Nakon toga stranke izjavljuju da su to razumjele, da ne traže neposredni uvid notara u evidenciju katastra i da prihvataju eventualne posljedice i rizike u vezi s tim.-----

da su bračni supružnici suvlasnici i suposjednici na imovini stečenoj za vrijeme bračne zajednice i da je za zaključenje ovog Ugovora potrebna saglasnost bračnog supružnika Prodavca , na što Prodavci izjavljuju da je to njihovo nasleđe. -----


Gugic Nedjelja Stajicic Rene

Notar je upozorio i podučio stranke na Zakon o notarima, na Zakon o obligacionim odnosima Zakon o svojinsko pravnim odnosima i Zakon o premjeru i katstru kao in a druge zakone koji regulišu ovaj pravni posao.

Stranke neopozivo ovlašćuju notara da bez njihove saglasnosti i prisustva može ispravljati i dopunjavati ovu notarski obrađenu ispravu, samo radi otklanjanja eventualnih tehničkih grešaka ili provođenja iste u javnim registrima, o čemu je notar dužan obavjestiti stranke. --

Ove notarske isprave dobijaju:

OTPRAVAK:

- prodavac (1)
- kupac (1)
- Uprava za nekretnine Tivat (1)
- Poreska uprava (1)

Stranke su utvrdile da je vrijednost nekretnine iz člana 2. ugovora **110.000,00 € (sto deset hiljada eura)**

Notarska nagrada za rad notara izračunata je po notarskoj tarifi 3. u vezi TB 1 i TB 21 iznosi 294€ +PDV 55,86€što ukupno iznosi 349,86€ (tristo četrdeset devet eura i osamdeet šest centi)

Stranke izjavljuju da im je ovaj notar pročitao predmetnu privatnu ispravu i da su razumjele sadržinu pravnog posla i da su saglasne sa potvrđenom privatnom ispravom i zapisom o potvrdi privatne isprave kojeg je sastavio notar, te ga svojeručno potpisuju u prisustvu notara, nakon čega ovaj zapis o potvrdi privatne isprave potpisuje i notar.

J Kotoru, 23.12.2013 (dvadeset treći decembar dvijehiljade trinaeste godine) u 11,00 (jedanaest časova)

Ugovorne strane :

PRODAVCI:

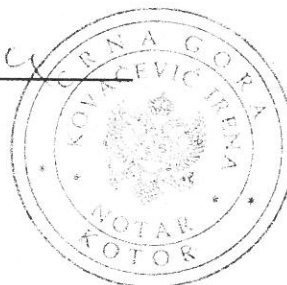
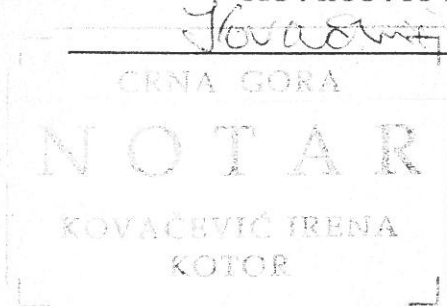
1. Deja Vukšić
GOGIĆ NEĐELJKA
 2. ANDRIČIĆ IVICA

KUPAC:

SELLERS JOHN
 Po punomoćju adv. Deja Vukšić

NOTAR:

Kovačević Irena



UGOVORNE STRANE:

1. **GUGIĆ (Zvonimir) NEDJELJKA** iz Herceg Novog, Orjenskog bataljona 23/2, JMBG 3007967239017 i -----
 2. **ANDRIČIĆ (Zvonimir) IVICA** iz Tivta – Bogišići, Zaseok Marići, JMBG 0112968234016, kao prodavci sa jedne strane (u daljem tekstu **PRODAVCI**)-----
i-----
 3. **SELLERS JOHN** iz Velike Britanije, br. pasoša 512521225, kojeg zastupa punomoćnik Dejan Vukšić adv. iz Kotora, kao kupac sa druge strane (u daljem tekstu **KUPAC**)-----
- Zaključuju dana 23. 12. 2013. godine-----

UGOVOR O KUPOPRODAJI NEPOKRETNOSTI

Predmet kupoprodaje

Član 1.

Prodavci su suvlasnici nepokretnosti svako za po 1/2 idealnog dijela nepokretnosti označenih kao:-----

- kat. parc. 402 površine 316 m2; -----
- kat. parc. 403 koja se sastoji od livade površine 16 m2, dvorišta površine 500 m2 i zemljišta ispod objekta 1 površine 80 m2; -----
- objekta 1 površine u gabaritu 80 m2, koji se sastoji od garaže u prizemlju (P) označene kao PD 1 površine 20 m2, stambenog prostora u prizemlju (P) označenog kao PD 2 površine 44 m2 i stambenog prostora na prvom spratu (P1) označenog kao PD 3 površine 64 m2, koji objekat se nalazi na kat. parc. 403, -----

a koje navedene nepokretnosti su evidentirane u Listu nepokretnosti broj 13, KO Bogišići.

Prodavci su uknjiženi suvlasnici nepokretnosti u obimu prava za po ½ idealnog dijela, sa upisanim teretom hipoteke u korist Opštine Tivat radi poreskog duga i to na suvlasnički dio **GUGIĆ (Zvonimir) NEDJELJKE** u iznosu 263,40 €, a na suvlasnički dio **ANDRIČIĆ (Zvonimir) IVICE** 250,49 €, s tim što je prodavac **GUGIĆ (Zvonimir) NEDJELJKA** dostavila dokaz da je navedeno poresko dugovanje izmirila, dok će poresko dugovanje **ANDRIČIĆ (Zvonimir) IVICE** biti odbijeno od iznosa kupoprodajne cijene.-----

Prodaja i cijena

Član 2.

Prodavci prodaju nepokretnosti iz člana 1. ovog Predugovora u viđenom stanju, a **kupac** iste kupuje za ukupnu međusobno ugovorenu cijenu od 110.000 € (sto deset hiljada EURA). -----

Plaćanje cijene

Član 3.

Prodavci i kupac saglasno konstatuju i čine nespornim da je **kupac** ugovorenu cijenu iz člana 2. ovog Ugovora isplatio **prodavcima** u cjelosti i to na način što je istima ranije isplaćen novčani iznos od 6.500 € (šest hiljada i petsto EURA) i to **prodavcu GUGIĆ (Zvonimir) NEDJELJKI**

[Handwritten signature: Gugić Nedjeljka]

[Handwritten signature]

je isplaćen novčani iznos od 2.500 € (dvije hiljade i petsto EURA), a prodavcu **ANDRIČIĆ (Zvonimir) IVICI** je isplaćen novčani iznos od 4.000 € (četiri hiljade EURA), što ugovorne strane potvrđuju stavljanjem svoga potpisa na ovom Ugovoru, dok je preostali dio kupoprodajne cijene u iznosu od 103.500 € (stotinu tri hiljade i petsto EURA) isplaćen na bankovne račune **prodavaca** koji se vode kod Erste banke i to prije potpisivanja i sudske ovjere ovog Ugovora i to **prodavcu GUGIĆ (Zvonimir) NEDJELJKI** je isplaćen novčani iznos od 52.500 € (pedeset dvije hiljade i petsto EURA), a prodavcu **ANDRIČIĆ (Zvonimir) IVICI** je isplaćen novčani iznos od 52.500 € (pedeset dvije hiljade i petsto EURA) umanjen za iznos od 250,49 € na ime poreskog dugovanja, pa je ukupno istom isplaćen novčani iznos od 50.749,51 € (pedeset hiljada sedamsto četrdeset devet EURA i pedeset jedan cent), što ugovorene strane potvrđuju potpisom ovog ugovora, pa jedni prema drugoj nemaju više nikakvih međusobnih novčanih potraživanja niti obaveza. -----

Odgovornost za pravne i materijalne nedostatke

Član 4.

Kupac nepokretnosti kupuje u viđenom-poznatom stanju.-----

Prodavci garantuju **kupcu** da prije ovog ugovora nisu sa trećim licem zaključili ugovor ili predugovor o kupoprodaji predmetnih nepokretnosti, niti primili kaparu za nepokretnosti koje su predmet ovog ugovora i nisu zaključili bilo kakav ugovor koji bi ograničio ili uslovio kupčevo prava na predmetnim nepokretnostima. -----

Ukoliko se pojavi treće lice koje istakne osnovano potraživanje u odnosu na predmetne nepokretnosti, **kupac** može raskinuti ugovor, tražiti povraćaj kupoprodajne cijene i zahtijevati da mu **prodavci** nadoknade štetu.-----

Prodavci garantuju **kupcu** da su nepokretnosti iz člana 1. ovog Ugovora isključivo njihovo vlasništvo, kao i da iste nisu predmet sudskog, upravnog ili nekog drugog postupka, te da nema svojinskih pretenzija trećih lica i istovremeno se obavezuju da će iste, ukoliko se eventualno pojave, otkloniti o svom trošku-----

Prelazak posjeda, koristi, tereti i opasnosti

Član 5.

Prodavci se obavezuju da nepokretnosti iz člana 1. ovog Ugovora predaju **kupcu** u posjed slobodne od lica i stvari odmah nakon konačne isplate cjelokupnog iznosa kupoprodajne cijene.--


Ugovorne strane su se sporazumijele da su **prodavci** dužni izmiriti sve troškove nastale po osnovu utroška električne energije, vode, komunalnih usluga, kao i godišnji porez na nepokretnostima iz člana 1. ovog Ugovora (ukoliko takvi troškovi postoje) i to do dana ulaska **kupca** u posjed istih.-----

Za slučaj da se nakon ulaska u posjed pojave eventualna potraživanja za poreske ili druge obaveze, koje se odnose na predmetne nepokretnosti, iste se obavezuju izmiriti **prodavci** solidarno, a u slučaju da ih izmiri **kupac**, isti ima prema **prodavcima** pravo regresa.-----

Troškovi i porezi

Član 6.

Notarske troškove povezane sa ovim ugovorom, kao i troškove vezane za upis vlasništva i uknjižbe u katastru nepokretnosti i porez na promet nepokretnosti snosi **kupac**.-----


Gugić Nedjeljka



Uknjižba
Clausulla intabulandi

Član 7.

Prodavci ovlašćuju **kupca** da odmah nakon ovjere ovog Ugovora može izvršiti prenos prava vlasništva i uknjižbu u katastru nepokretnosti kod nadležne Uprave za nekretnine PJ Tivat, sa pravom isključivog vlasništva **kupca** na nepokretnostima iz člana 1. ovog Ugovora i bez daljeg učestvovanja i posebnog pristanka **prodavaca (clausulla intabulandi)** -----

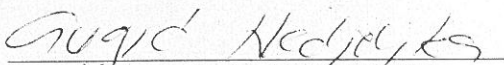
Prodavci su saglasni da **kupac** nakon provedene uknjižbe u katastru nepokretnosti, bez posebne saglasnosti može u svim drugim evidencijama koje se vode kod nadležnog organa izvršiti upis odgovarajućih prava koja se tiču predmetnih nepokretnosti.-----

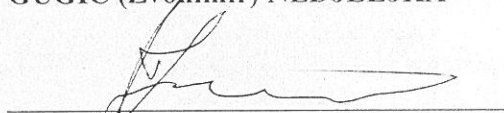
Ugovarači su saglasni da notar može, ukoliko je to potrebno za provođenje upisa u katastru nepokretnosti predmetnih nepokretnosti, ovaj ugovor dopunjava i mijenja u skladu sa dostavljenom dokumentacijom koja čini sastavni dio omota ovog spisa, a što suštinski ne mijenja pravnu prirodu ovog posla, ali su nužne za potpunu realizaciju i provođenje ove isprave.-----

Član 8.

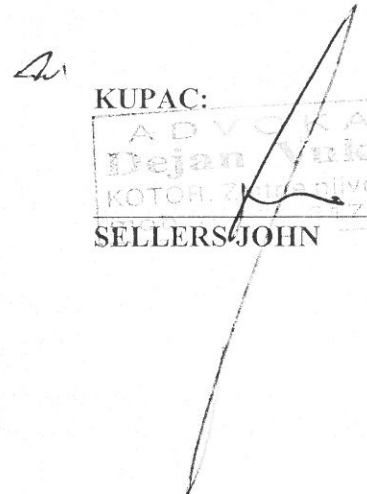
U slučaju spora stranke ugovaraju nadležnost Osnovnog suda u Kotoru-----


PRODAVCI:


GUGIĆ (Zvonimir) NEDJELJKA


ANDRIČIĆ (Zvonimir) IVICA

KUPAC:


ADVOKAT
Dejan Vukšić
KOTOR, Zlatne nlive b.d.
7-482
SELLERS JOHN


ADVOKAT
Dejan Vukšić
KOTOR, Zlatne nlive b.d.
mob tel: 7-482



121-956-2-3897/2013

CRNA GORA
UPRAVA ZA NEKRETNOSTE

PODRUČNA JEDINICA

TIVAT

Broj: 121-956-2-3897/2013

Datum: 25.10.2013

KO: BOGIŠIĆI

Na osnovu člana 173 Zakona o državnom premjeru i katastru nepokretnosti ("Sl.list RCG" br. 29/07 i "Sl.list CG" br. 32/11),
postupajući po zahtijevu

GUGIĆ NEDJELJKA

iz HERCEG NOVOG,

izdaje se

LIST NEPOKRETNOSTI - IZVOD

13

Podaci o parcelama								
Broj parcele	Broj	Plan	Datum upisa	Potes ili	Način korišćenja	Bon.	Površina	Prihod
Broj Podbroj	zgrade	Skica	Broj upisa	ulica i kućni br.	Osnov sticanja	Klasa		
402		18 34	-	BOGIŠIĆI	Livada 3. klase NASLJEDE		316	0.88
403		18 34	-	BOGIŠIĆI	Livada 2. klase NASLJEDE		16	0.08
		18 34	-	BOGIŠIĆI	Dvorište NASLJEDE		500	0.00
	1	18 34	-	BOGIŠIĆI	Porodična stambena zgrada GRAĐENJE		80	0.00
							912	0.96

Podaci o vlasniku ili nosiocu prava			
Matični broj ID Broj	Naziv vlasnika ili naziv nosioca prava Adresa, mjesto	Osnov prava	Obim prava
0112968234016	ANDRIČIĆ ZVONIMIR IVICA ZASEOK MARIĆI	Susvojina	1 / 2
3007967239017	GUGIĆ ZVONIMIR NEDJELJKA ORJENSKOG BATALJONA 23/2	Susvojina	1 / 2

Podaci o objektima i posebnim djelovima objekta					
Broj parcele	Broj	Način korišćenja	PD	Spratnost	Osnov prava
Broj Podbroj	zgrade	Osnov sticanja Sobnost	Godina izgradnje	- Sprat Površina	Vlasnik ili nosilac prava, JMBG Adresa, Mesto
403	1	Porodična stambena zgrada GRAĐENJE	979	P1 80	- / -
		Garaža kao dio zgrade	1	P 20	Susvojina GUGIĆ ZVONIMIR NEDJELJKA ORJENSKOG BATALJONA 23/2 1 / 2 3007967239017
	1			P 20	Susvojina ANDRIČIĆ ZVONIMIR IVICA ZASEOK MARIĆI 1 / 2 0112968234016
		Stambeni prostor	2	P 44	Susvojina ANDRIČIĆ ZVONIMIR IVICA ZASEOK MARIĆI 1 / 2 0112968234016
	10			P 44	Susvojina GUGIĆ ZVONIMIR NEDJELJKA ORJENSKOG BATALJONA 23/2 1 / 2 3007967239017
		Stambeni prostor u izgradnji	3	P1 64	Susvojina ANDRIČIĆ ZVONIMIR IVICA ZASEOK MARIĆI 1 / 2 0112968234016
	20			P1 64	Susvojina GUGIĆ ZVONIMIR NEDJELJKA ORJENSKOG BATALJONA 23/2 1 / 2 3007967239017



0757039





CRNA GORA

UPRAVA ZA NEKRETNOSTI

Podaci o teretima i ograničenjima

Broj parcele Broj Podbroj	Broj zgrade	PD	Redni broj	Način korišćenja	Upis broj Datum upisa Vrijeme upisa	Opis prava
403			6	Livada 2. klase	-	603 Hipoteka HIPOTEKA U IZNOSU OD 250,49E U KORIST OPŠTINE TIVAT I TRAJE DO IZMIRENJA PORESKOG DUGA U SUVLASN. DIJELU U OBIMU ZA 1/2 NA IMANDRIČIĆ IVICE ZA 1/2
			6	Dvorište	-	603 Hipoteka HIPOTEKA U IZNOSU OD 250,49E U KORIST OPŠTINE TIVAT I TRAJE DO IZMIRENJA PORESKOG DUGA U SUVLASN. DIJELU U OBIMU ZA 1/2 NA IMANDRIČIĆ IVICE ZA 1/2
	1		6	Porodična stambena zgrada	-	603 Hipoteka HIPOTEKA U IZNOSU OD 250,49E U KORIST OPŠTINE TIVAT I TRAJE DO IZMIRENJA PORESKOG DUGA U SUVLASN. DIJELU U OBIMU ZA 1/2 NA IMANDRIČIĆ IVICE ZA 1/2
		1	6	Garaža kao dio zgrade	-	603 Hipoteka HIPOTEKA U IZNOSU OD 250,49E U KORIST OPŠTINE TIVAT I TRAJE DO IZMIRENJA PORESKOG DUGA U SUVLASN. DIJELU U OBIMU ZA 1/2 NA IMANDRIČIĆ IVICE ZA 1/2
		1	6	Garaža kao dio zgrade	-	603 Hipoteka HIPOTEKA U IZNOSU OD 250,49E U KORIST OPŠTINE TIVAT I TRAJE DO IZMIRENJA PORESKOG DUGA U SUVLASN. DIJELU U OBIMU ZA 1/2 NA IMANDRIČIĆ IVICE ZA 1/2
		2	6	Stambeni prostor	-	603 Hipoteka HIPOTEKA U IZNOSU OD 250,49E U KORIST OPŠTINE TIVAT I TRAJE DO IZMIRENJA PORESKOG DUGA U SUVLASN. DIJELU U OBIMU ZA 1/2 NA IMANDRIČIĆ IVICE ZA 1/2
		2	6	Stambeni prostor	-	603 Hipoteka HIPOTEKA U IZNOSU OD 250,49E U KORIST OPŠTINE TIVAT I TRAJE DO IZMIRENJA PORESKOG DUGA U SUVLASN. DIJELU U OBIMU ZA 1/2 NA IMANDRIČIĆ IVICE ZA 1/2
		3	6	Stambeni prostor u izgradnji	-	603 Hipoteka HIPOTEKA U IZNOSU OD 250,49E U KORIST OPŠTINE TIVAT I TRAJE DO IZMIRENJA PORESKOG DUGA U SUVLASN. DIJELU U OBIMU ZA 1/2 NA IMANDRIČIĆ IVICE ZA 1/2
		3	6	Stambeni prostor u izgradnji	-	603 Hipoteka HIPOTEKA U IZNOSU OD 250,49E U KORIST OPŠTINE TIVAT I TRAJE DO IZMIRENJA PORESKOG DUGA U SUVLASN. DIJELU U OBIMU ZA 1/2 NA IMANDRIČIĆ IVICE ZA 1/2
			5	Porodična stambena zgrada	-	603 Hipoteka HIPOTEKA U IZNOSU OD 263,40E U KORIST OPŠ TINE TIVAT SA TRAJANJEM DO IZMIRENJA PORESKOG DUGA U SUVLASN. DIJELU U OBIMU ZA 1/2 NA IME GUGIĆ NEDJELJKO
		1	5	Garaža kao dio zgrade	-	603 Hipoteka HIPOTEKA U IZNOSU OD 263,40E U KORIST OPŠ TINE TIVAT SA TRAJANJEM DO IZMIRENJA PORESKOG DUGA U SUVLASN. DIJELU U OBIMU ZA 1/2 NA IME GUGIĆ NEDJELJKO
		1	5	Garaža kao dio zgrade	-	603 Hipoteka HIPOTEKA U IZNOSU OD 263,40E U KORIST OPŠ TINE TIVAT SA TRAJANJEM DO IZMIRENJA PORESKOG DUGA U SUVLASN. DIJELU U OBIMU ZA 1/2 NA IME GUGIĆ NEDJELJKO
		2	5	Stambeni prostor	-	603 Hipoteka HIPOTEKA U IZNOSU OD 263,40E U KORIST OPŠ TINE TIVAT SA TRAJANJEM DO IZMIRENJA PORESKOG DUGA U SUVLASN. DIJELU U OBIMU ZA 1/2 NA IME GUGIĆ NEDJELJKO
		2	5	Stambeni prostor	-	603 Hipoteka HIPOTEKA U IZNOSU OD 263,40E U KORIST OPŠ TINE TIVAT SA TRAJANJEM DO IZMIRENJA PORESKOG DUGA U SUVLASN. DIJELU U OBIMU ZA 1/2 NA IME GUGIĆ NEDJELJKO
		3	5	Stambeni prostor u izgradnji	-	603 Hipoteka HIPOTEKA U IZNOSU OD 263,40E U KORIST OPŠ TINE TIVAT SA TRAJANJEM DO IZMIRENJA PORESKOG DUGA U SUVLASN. DIJELU U OBIMU ZA 1/2 NA IME GUGIĆ NEDJELJKO



0757038



CRNA GORA

UPRAVA ZA NEKRETNOSTI

403	1	3	5	Stambeni prostor u izgradnji	603 Hipoteka HIPOTEKA U IZNOSU OD 263.40E U KORIST OPS TINE TIVAT SA TRAJANJEM DO IZMIRENJA PORESKOG DUGA U SUVLASN. DIJELU U OBIMU ZA 1/2 NA IME GUGIĆ NEDJELJKO
-----	---	---	---	------------------------------	---

Taksa za ovaj IZVOD je naplaćena na osnovu Tarifnog broja 1 Zakona o administrativnim taksama ("Sl. list RCG" br. 55/03,46/04, 81/05 i 02/06, "Sl. list CG" 22/08,77/08,03/09,40/10,20/11 i 26/11) u iznosu od 5.00EUR. Naplaćena naknada u iznosu od 3.00EUR, za korišćenje podataka premjera, katastra nepokretnosti i usluga na osnovu člana 174 Zakona o državnom premjeru i katastru nepokretnosti ("Sl. list RCG" br. 29/07 i "Sl. list CG" br.32/11)

Načelnik:

v.d. Šarenac Zorica

