

Črna Gora  
OPŠTINA TIVAT

Primljeno: 21-01-2014				
Organ.jed.	Klasif. znak	Red.br.	Prilog	Vrijednost
0909	350	43		

Davydovas Vitalijus i  
Kovaliova Natalja  
Donja Lastva bb  
Tivat  
mb.tel.067 901 0753

OPŠTINA TIVAT  
Sekretarijat za uređenje prostora i  
zaštitu životne sredine  
TIVAT

U saznanju smo da je za područje k.o. Đuraševići u izradi detaljni urbanistički plan ( DUP – Gornji Đuraševići ).

Vlasnici smo katastarske parcele 1830/1 K.O.Đuraševići koja je sada podjeljena u dvi kat.parcele 1830/1 i 1830/3 što se vidi iz manuala ovjerenog od strane Uprave za nekretnine područne jedinice Tivat pod brojem 953-121-7-233/13 a što prilažem uz ovaj dopis , pa Vas molim da u skladu sa ovim granicama spomenutih katastarskih parcela uskladite budući urbanistički plan napominjem da se na istim već nalaze objekti započeti i završeni prije 2007 godine a što se vidi iz priloga situacije terena snimljene 2008 godine . Mi želimo objekte legalizirati u skladu sa zakonskim odredbama.

U nadi povoljnog rješenja s poštovanjem

Davydovas Vitalijus



CRNA GORA  
UPRAVA ZA NEKRETNINE  
Područna jedinica Tivat  
Broj: 953-121-7-233/13  
Tivat 30. 12. 2013. godine

Uprava za nekretnine Podgorica, Područna jedinica Tivat na osnovu člana 141. Zakona o državnom premjeru i katastru nepokretnosti ("Službeni list Republike Crne Gore", broj 29/2007 i "Sl. List CG" br. 31/11), a po zahtjevu firme „GEO-BUILD“ Tivat,

## OVJERAVA


Elaborat broj 67/2013 kojim je obrađena parcelacija kat. parc. 1830/1 na parcele 1830/1 i 1830/3 u KO Đuraševići. Elaborat o parcelaciji je uradila geodetska organizacija „GEO-BUILD“ Tivat, sa licencom br. 02-2314/3 od 27.04.2012. god.

Navedeni elaborat je evidentiran u spisku prijava i to:


- sveska br. 1/2013 K.O. Đuraševići;
- strana br. 75
- redni br. 21/2013.

Troškovi postupka su određeni na osnovu uredbe o visini naknade za korišćenje podataka premjera, katastra nepokretnosti i usluga, utvrđene na sjednici Vlade Republike Crne Gore od 13.04.2005.god.

Obradio:  
geometar: Radović Nikola

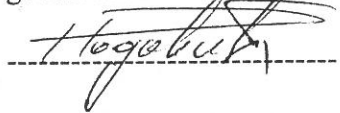

Načelnik:  
Zorica Šarenac, dipl.pravnik.

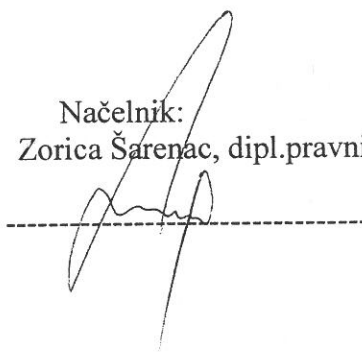


- Dostaviti:
- „GEO-BUILD“ Tivat,
- Arhivi

953-121-7-233/2013

CRNA GORA  
Uprava za nekretnine  
Područna jedinica Tivat  
KAT. OPŠTINA: ĐURAŠEVIĆI  
Opština Tivat  
Približna razmjera 1: 500

SKICA PREMJERA br.  
Broj katastarskog plana.  
Tahim. zapisnik: .....  
Veza sa ranijom skicom premjera:  
br/god.....

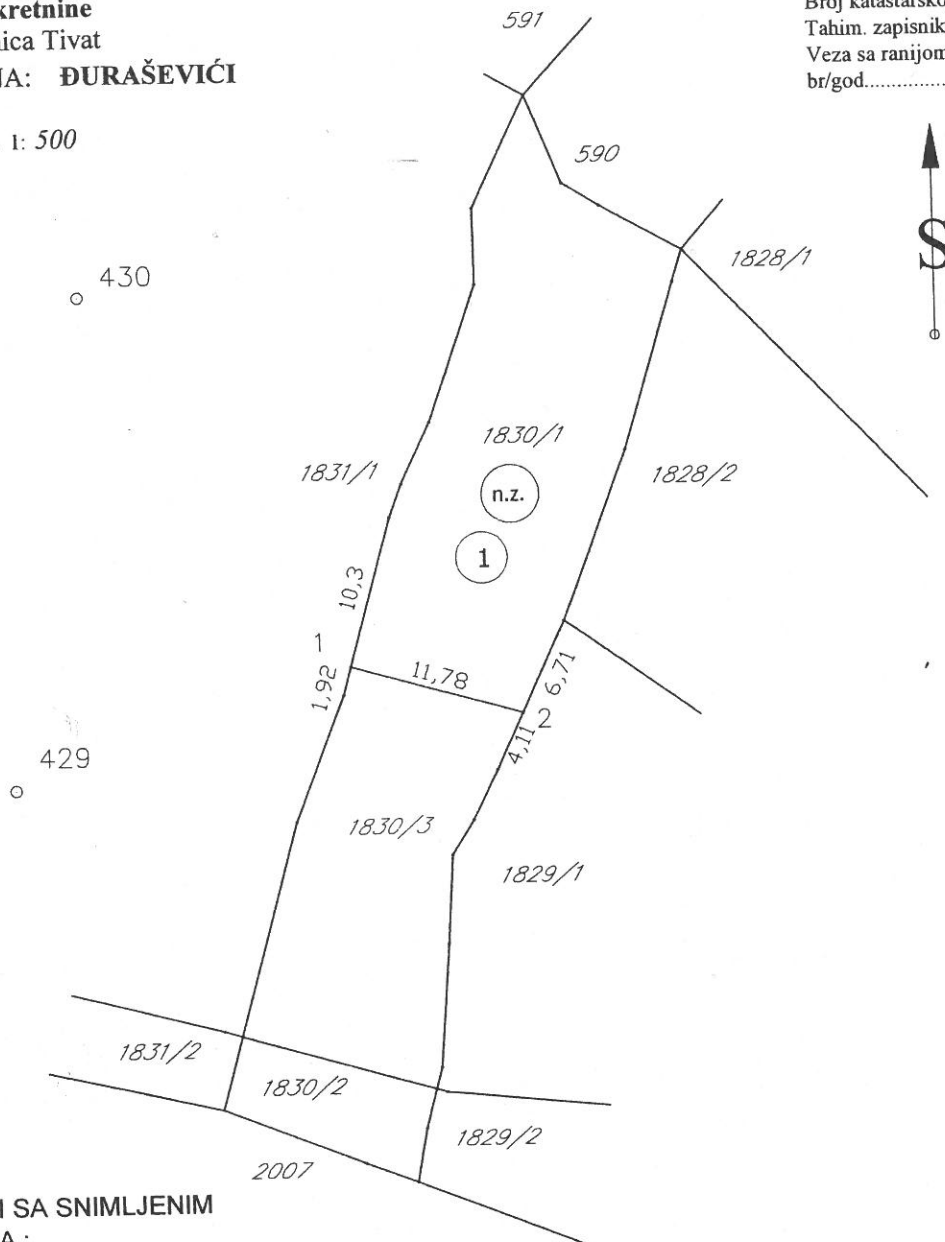

SAGLASNI SA SNIMLJENIM  
PODACIMA :

1 VLASNIK kp 1830/1  
KOVALIOVA NATALJA

DAVYDOVAS VITALIJUS

br. t.

Y

X

1	6557181.05	4694462.54
2	6557192.36	4694459.25

TAČKE SNIMLJENE GPS 1200 LEICA  
KOREKCIJA IZVRŠENA NA MONTEPOST

U kat. planu.....2013 god.  
U indikacionoj skici.....2013 god.  
Spisak det. rac. pov. str.....2013 god.  
Spisak prijava.....2013 god.  
Spisak promjena.....2013 god.




Snimio dana.....Novembar.....2013 god.

Geometar.....

Pregledao dana.....30.12.....2013 god.

.....

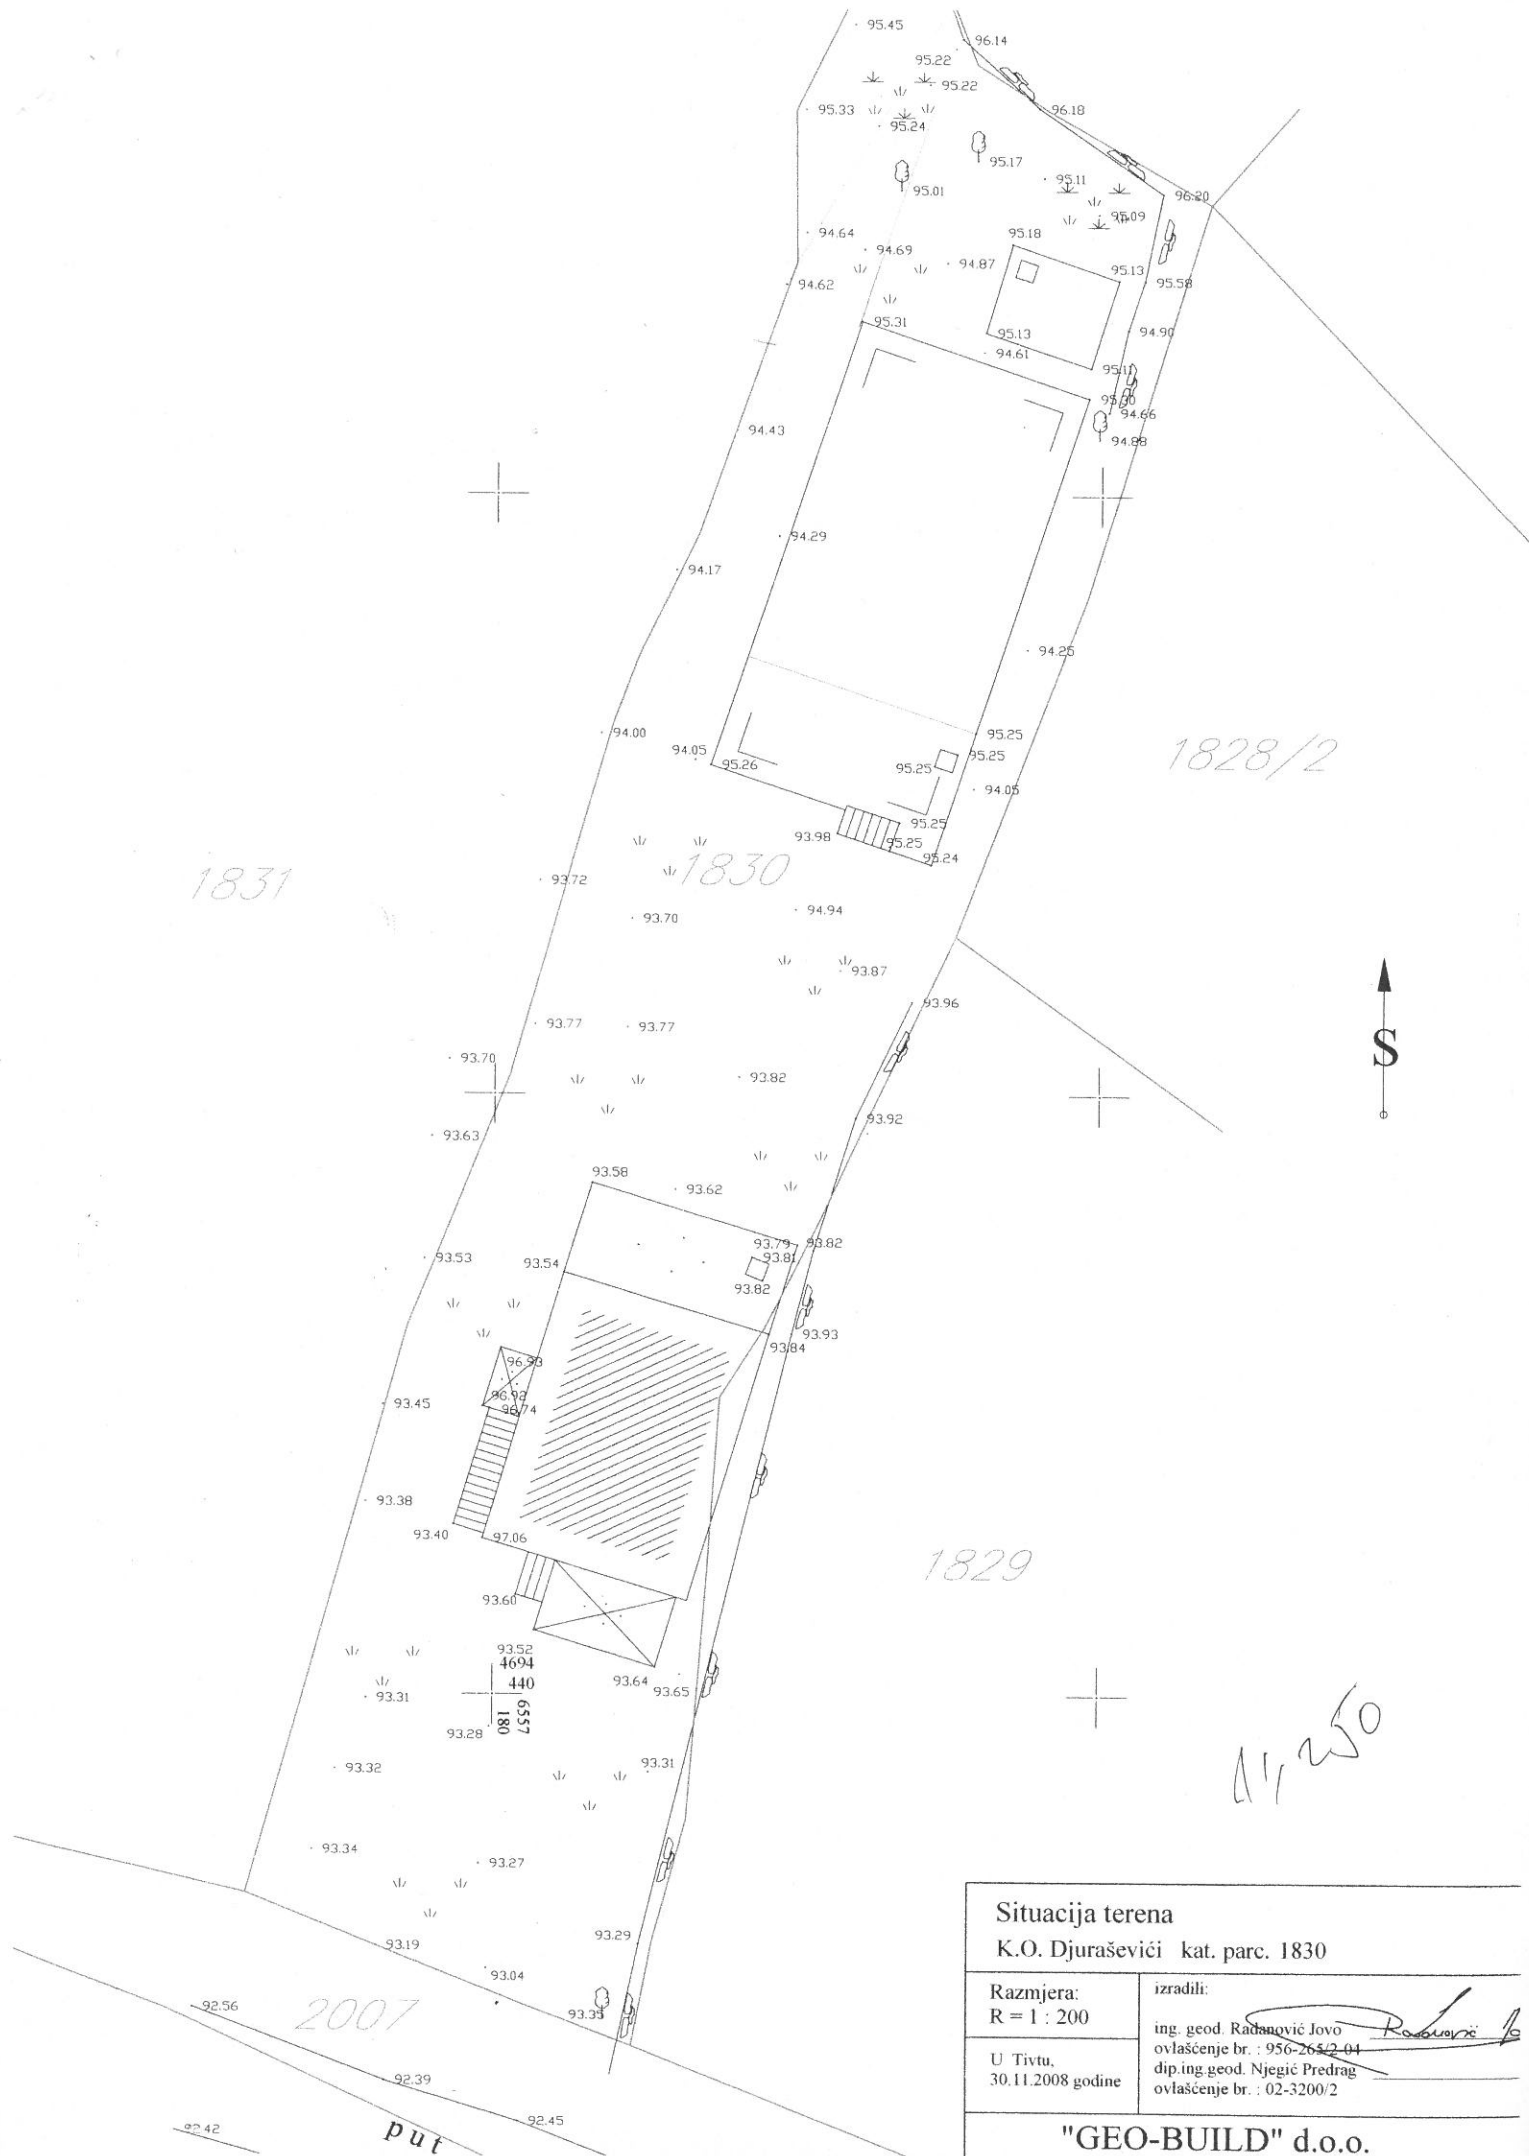

# Situacija terena

K.O. Djuraševići kat. parc. 1830

Razmjera:  
R = 1 : 200

izradili:

ing. geod. Radanović Jovo  
ovlaštenje br. : 956-2652-04  
dip.ing.geod. Njegić Predrag  
ovlaštenje br. : 02-3200/2

"GEO-BUILD" d.o.o.