

PREZIME i IME JANJIĆ PUNIŠA

ADRESA MAGAZA S-21 BIJELA

Tel 068 009998

Crna Gora OPŠTINA TIVAT				
Priredjeno:	Klasifik.	Red.broj:	Prilog:	Vrijednost:
27-12-2013	Oglos - 350	- 888/5		

## OPŠTINA TIVAT

Sekretarijat za uredjenje prostora i zaštitu životne sredine

### **PRIMJEDBE SA JAVNE RASPRAVE NA NACRT DUPA GORNJI DJURAŠEVICI**

#### 1. OPŠTE PRIMJEDBE NA PLAN:

---

---

---


#### 2. KONKRETNI PRIJEDLOZI:

Kat.par.br. 362/1 KO BOGIŠIĆI

Suština primjedbe: PA OVOM NACRTU NA PARCELI 362/1  
UCRTANA JE ZELENA POVRŠINA A JA POSJEDUJEM  
ZA NJU, GRAĐEVINSKU DOZVOLU, PROJEKT, TEMELJE  
i SVA ODOPRÄUJA OD OPŠTINE OD KOJE JE  
i KUPLJEN PLAC. STOGAK VAS MOLIM DA TO UVÄŽITE  
i DATE RJEŠENJE. UNAPRIJED ZAHVALAN.

PRILAŽEM (GR. DOZVOLU, IDENTIFIKACIJU, NACRT TEMELJA, SKICU PROJEKTA,  
URBANSKIĆU SAGLUSNOST ITD.)

Tivat, 26 12 2013

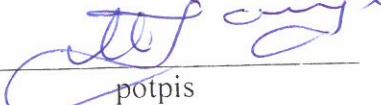  
potpis

GEO-BUILD d.o.o.  
Tivat  
Donja Lastva bb  
Tivat, 20.12.2013 godine

Janjić Puniša  
Bijela

Na osnovu Vašeg usmenog zahtjeva izvršili smo geodetska upoređenje katastarske parcele 362/1 K.O. Bogišići, sa česticama zemlje starog premjera i dajemo sledeću


### **IDENTIFIKACIJU**

Katastarska parcela 362/1 K.O. Bogišići koja ima površinu 464 m<sup>2</sup> odgovara čestici zemlje 909/8 K.O. Bogišići.  
Napomena : Čestica zemlje 909/8 K.O.Bogišići ima površinu 464 m<sup>2</sup>.




ICG BOČIĆI

R = 11,2880

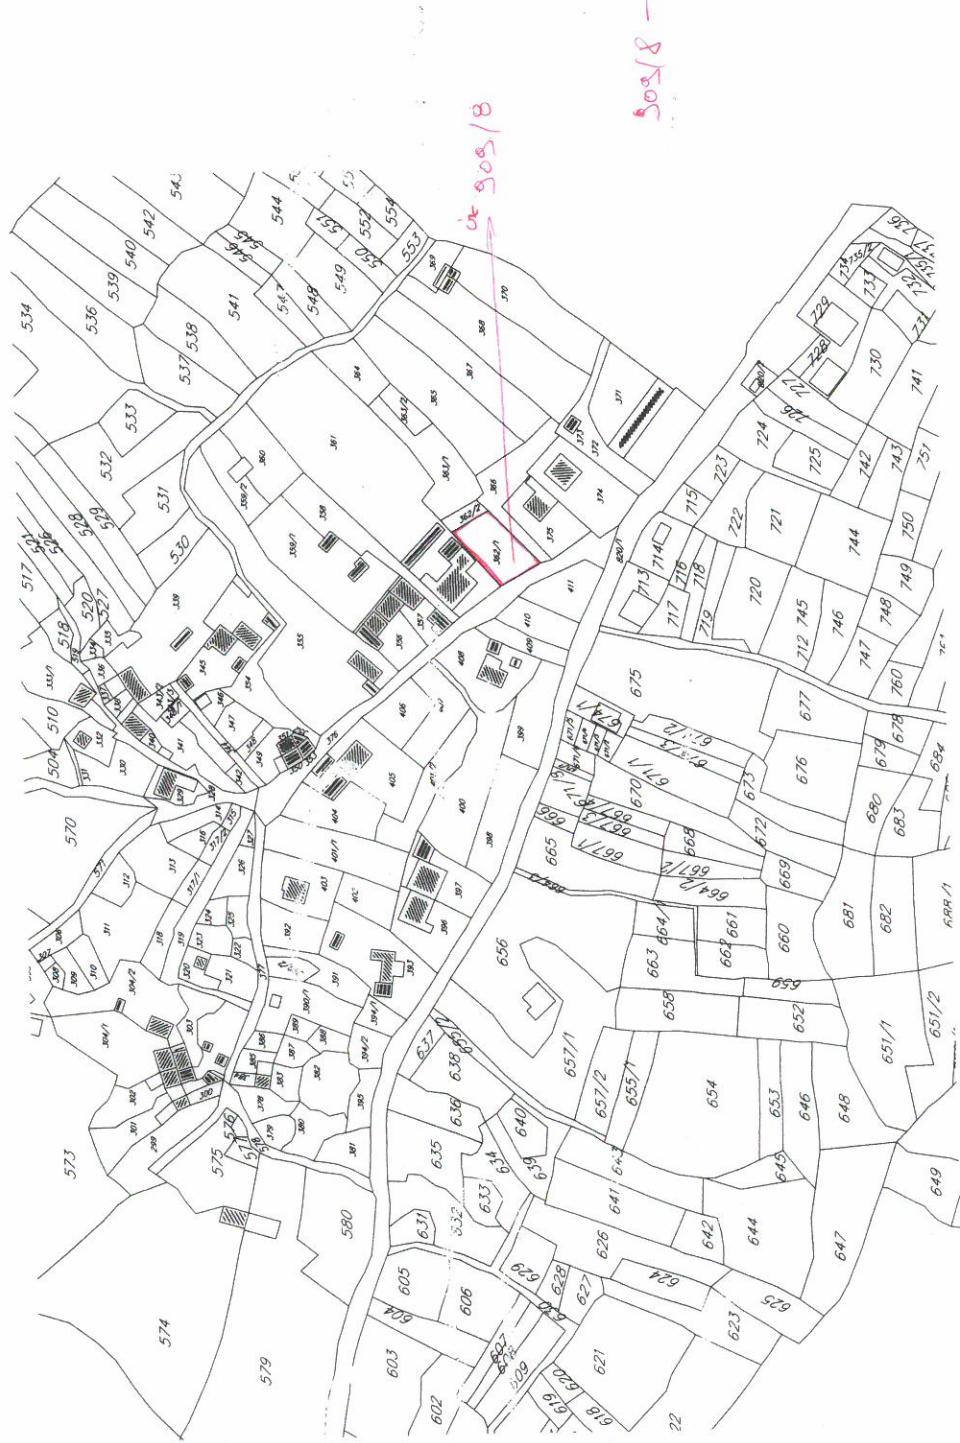

REPUBLIKA CRNA GORA  
Uprava za nekretnine  
Područna jedinica Tivat  
KAT. OPŠTINA: **Bogišići**  
Opština Tivat  
Približno razmjeru 1 : 500

SKICA PREMJERA br.  
Broj katastarskog plina:  
Takšni zapisnik:  
Veza sa ranijom skicom premjera:  
br. god.

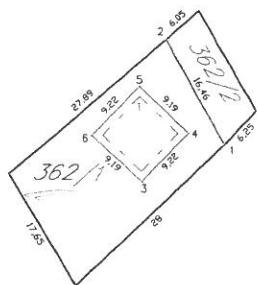

567

568

br.t.	Y	X
1	6556985.72	4694810.41
2	6556977.75	4694824.72
3	6556974.42	4694805.26
4	6556980.80	4694811.92
5	6556974.16	4694818.28
6	6556967.78	4694811.62

SNIMLJENO GPS 1200 LEICA  
KOREKCIJA IZVRSENA NA POLIGONE TACKE 567 I 568 K.O.BOGIŠIĆI

U kat. planu ..... 2009 god.  
U indikacionoj skici ..... 2009 god.  
Spisak det. rač. pov. str. ..... 2009 god.  
Spisak pojava ..... 2009 god.  
Spisak potpisana ..... 2009 god.

Snimio dan ..... Februar ..... 2009 god.  
Geometar .....  
Pregledao dan ..... 2009 god.

SKUPŠTINA OPŠTINE TIVAT  
REFERAT ZA GRADJEVINARSTVO  
Broj: 16-3579/2  
Tivat, 24. X 1974 god.

Na osnovu člana 5. i 8/1 Odluke o gradjenju ("Službeni list SRCG" - opštinski propisi, br. 12/69) a po molbi Janjić Puniša, donosi

RJEŠENJE  
O ODOBRENJU IZGRADNJE STALNOG OBJEKTA

Odobrava se investitoru Janjić Puniši

da može izgraditi objekat Porodičnu stambenu zgradu na mjestu gradnje

Bogišići br. čest.zem. 909/8 KO Bogišići

prema tehničkoj dokumentaciji zavedenoj kod ovog organa pod br. 114/74.

Prije početka izgradnje objekta investitor je dužan da traži izlazak službenog lica na teret radi odredjivanja na licu mesta gradjevinske linije i početnog ugla.

O danu početka radova investitor je dužan da pismeno obavijesti i gradjevinsku inspekciiju, nitržišnu inspekciiju inspekciiju rada.

Investitor je dužan da se tokom gradnje u svemu pridržava odredaba Odluke o gradjenju, Odluke o gradjevinskom zemljištu i Odluke o vodama /sve u Službenom listu SRCG" - opštinski propisi, br. 12/69) i uslova urbanističke, vodoprivredne i elektroenergetske saglasnosti.

Ovo odobrenje prestaje da važi ako se u roku od godinu dana ne izvrši minimum glavnih radova.

Obrázloženje

Investitor Janjić Puniša podnio je molbu za odobrenje izgradnje predmetnog objekta i priložio:

1. Projektni elaborat kojeg je izradio APB. "PROSTOR" Zagreb i koji je označen šifrom - brojem SK-17.
2. dokaz o pravu vlasništva korišćenja zemljišta,
3. urbanistička saglasnost,
4. elektroenergetska saglasnost,
5. sanitarna saglasnost,
6. vodoprivredna saglasnost,
7. izjavu da izgradnjom neće prekoračiti maksimum zakonom dozvoljenog vlasništva stambenog prostora,
8. priznanicu o uplati takse po tar.br. 28, 30 ili 32 i 33. Zakona o taksama ("Sl.list SRCG", br. 11/69),
9. priznanicu o uplati takse po članu 6. stav 1. i 2. Pravilnika o troškovima sanitarnog nadzora ("Sl.list SRCG", br. 31/66),
10. priznanicu o uplati učešća i uredjenja gradjevinskog zemljišta po čl. 31. i 43. Odluke o gradjevinskom zemljištu.

Ustanovljeno je da je dokumentacija potpuna, ispravna i da smetnji za gradnju predmetnog objekta nema, pa je riješeno kao u dispozitivu.

Dostaviti:

2 x investitoru,  
gradjev.inspekciji,  
u dosje.teh.dokumentacije i  
arhivi.

REFERENT ZA GRADJEVINARSTVO,

Petković ing. Antun

R. -

Potvrđuje se da su izmirene sve obaveze prema Opštini Tivat pa nema smetnji za preuknjižbu prava korišćenja sva desadašnjeg korisnika Opštine Tivat na imek i korist Janjić Puniše iz Krtela.

SEKRETAR,  
Bežo Petrović  
*Ghiwad*

Dodatak

SKUPŠTINA OPŠTINE TIVAT  
S E K R E T A R I J A T  
Broj: 06-1056/1  
Tivat, 14.VIII.1974. g.

Sekretarijat Skupštine opštine Tivat, kao jedinstveni organ uprave, na osnovu člana 37. i 40. Zakona o prometu zemljišta i zgrada /"Službeni list SFRJ" broj 43/65, 57/65 i 17/67 I zaključka SO Tivat donijetog na zajedničkoj sjednici Opštinskog vijeća i Vijeća radnih zajednica održanoj dana 19.marta 1974. god. br. •1-1127/1-74 donosi ovo

### R J E Š E N J E

I Daje se na trajno korišćenje uz naplatu gradjevinsko zemljište iz drustvene svojine za gradnju porodične stambene zgrade JANJIC PUNISI

i to čest. zem. 909/8 sve u  
KO Begišiće u ukupnoj površini od 464 m<sup>2</sup>.

II. Korisnik datog zemljišta na korišćenje je dužan da uplati odmah iznos od 9.280 din. u korist računa broj 20700-652-32/018 - Fond za komunalnu izgradnju na ime naknade za dodijeljeno mu zemljište.

III. Nakon isplate dugovane sume korisnik može da zatraži i postigne upis prava korišćenja sa Opštine Tivat na svoje ime.

### O b r a z l o ž e n j e


Na predlog Konkursne komisije Skupštine opštine Tivat, na zajedničkoj sjednici Opštinskog vijeća i Vijeća radnih zajednica održanoj 19. marta 1974. godine br. •1-1127/1-74 donijela je zaključak da se čest.zem. 909/8 K.O.

Begišiće dodijeli na trajno korišćenje uz naknadu za izgradnju porodične stambene zgrade Janjić Punisi.

Protiv ovog rješenja može se izjaviti žalba u roku od 15 dana od dana dostavljanja ovom organu a može se izjaviti i na zapisnik.

Dostaviti:

1. Janjić Punisi
2. U dosije,
3. Opštinskem sudu Kotor,
4. Archiv.-

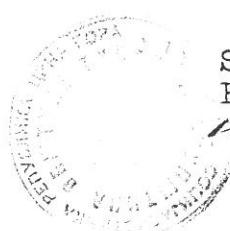

S E K R E T A R,  
Božo Petrović  
*načelnik*

SKUPŠTINA OPŠTINE TIVAT  
REFERAT ZA URBANIZAM

Broj: 16-3189/1.

Broj registra: 187/74.

Tivat, 10.VIII 1974.godine

Na osnovu člana 16. i 19. Osnovnog zakona o izgradnji investicionih objekata /"Sl.list SFRJ" br. 30/60/ i člana 18. Odluke o gradjenju /"Sl.list SRCG" - opštinski propisi br.12/69/, referat za urbanizam organa uprave Skupštine opštine Tivat, donosi:

URBANISTIČKU SAGLASNOST

Izgradnja objekta PONOVNIH SPAMJAVNI KORADE  
na čest. zem. br. 808/3. na mjestu zvanom Zarici  
K.O. Duglasići nije u suprotnosti sa generalnim urbanističkim planom.  
Veličina objekta može biti: dužina 9.- m, širina  
9.- m, broj etaža prizemlje i sprat.

Ostali urbanistički uslovi:

Regulaciona linija paralelna sa knjicom Djurišić Nika ali uvuđena prema istoku da li se odjavila linija nekonapomenke el. napređe.  
Ova saglasnost vazi godinu dana od dana izdavanja i može poslužiti kao prilog zahtjevu za izdavanje Odobrenja za izgradnju. Gradnji objekta se može pristupiti samo nakon što nadležni organ uprave SO Tivat na licu mjesta označi regulacionu liniju.

O b r a z l o ž e n j e

Investitor Janjić Puniša

iz Krtola podnio je zahtjev za izdavanje urbanističke saglasnosti za izgradnju predmetnog objekta. Nadležna služba uprave Skupštine opštine Tivat izvršila je provjeru dokumentacije i uporedjenje sa generalnim urbanističkim planom pa kako je ustavljeno da smetnje nema, donešena je saglasnost kao u dispozitivu.

Taksa po tarifnom broju 28. Zakona o RAT treba se uplatiti uplatnicom na žiro račun br. 20700-708-2/018 pod nazivom Fond opreme SO Tivat.

Dostaviti:

- Investitoru, Janjić Puniša (Djuraševići br.27.)
- dosijeu i
- arhivi.-

REFERENT ZA URBANIZAM

Nada Sindik

Za referenta

Kostić Inž. Vasko



Početkom rujna klu odobrena je godišnja mjerljiva  
Janjić Punisa

Odobrenjem broj 5599/2 cd 24.8.1974.


Broj disha 114/74



1863

A large, handwritten signature in black ink, appearing to read "Janjić Punisa".

1863/74  
PUNISA JANJIĆ

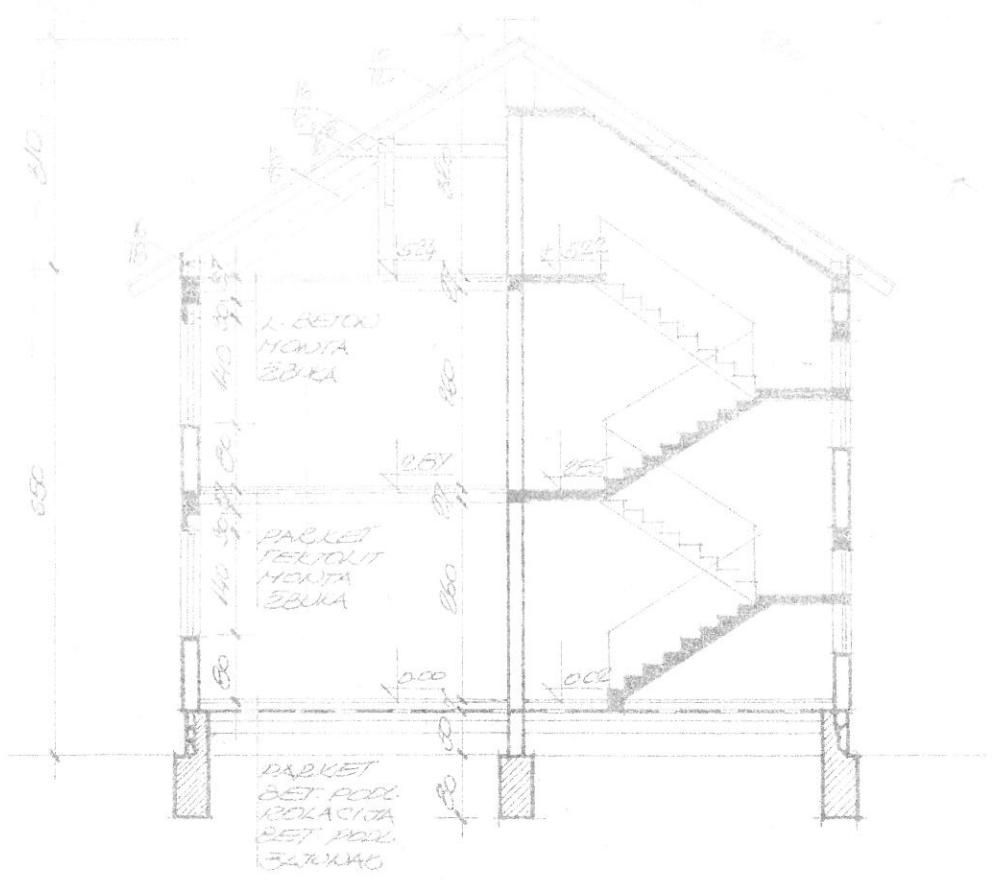

PRESJER

PPE.DUZA FA.SADA

