


Studija lokacije

ARSENAL TIVAT

Naručilac:
Ministarstvo za ekonomski razvoj
Republike Crne Gore

Obrađivač:

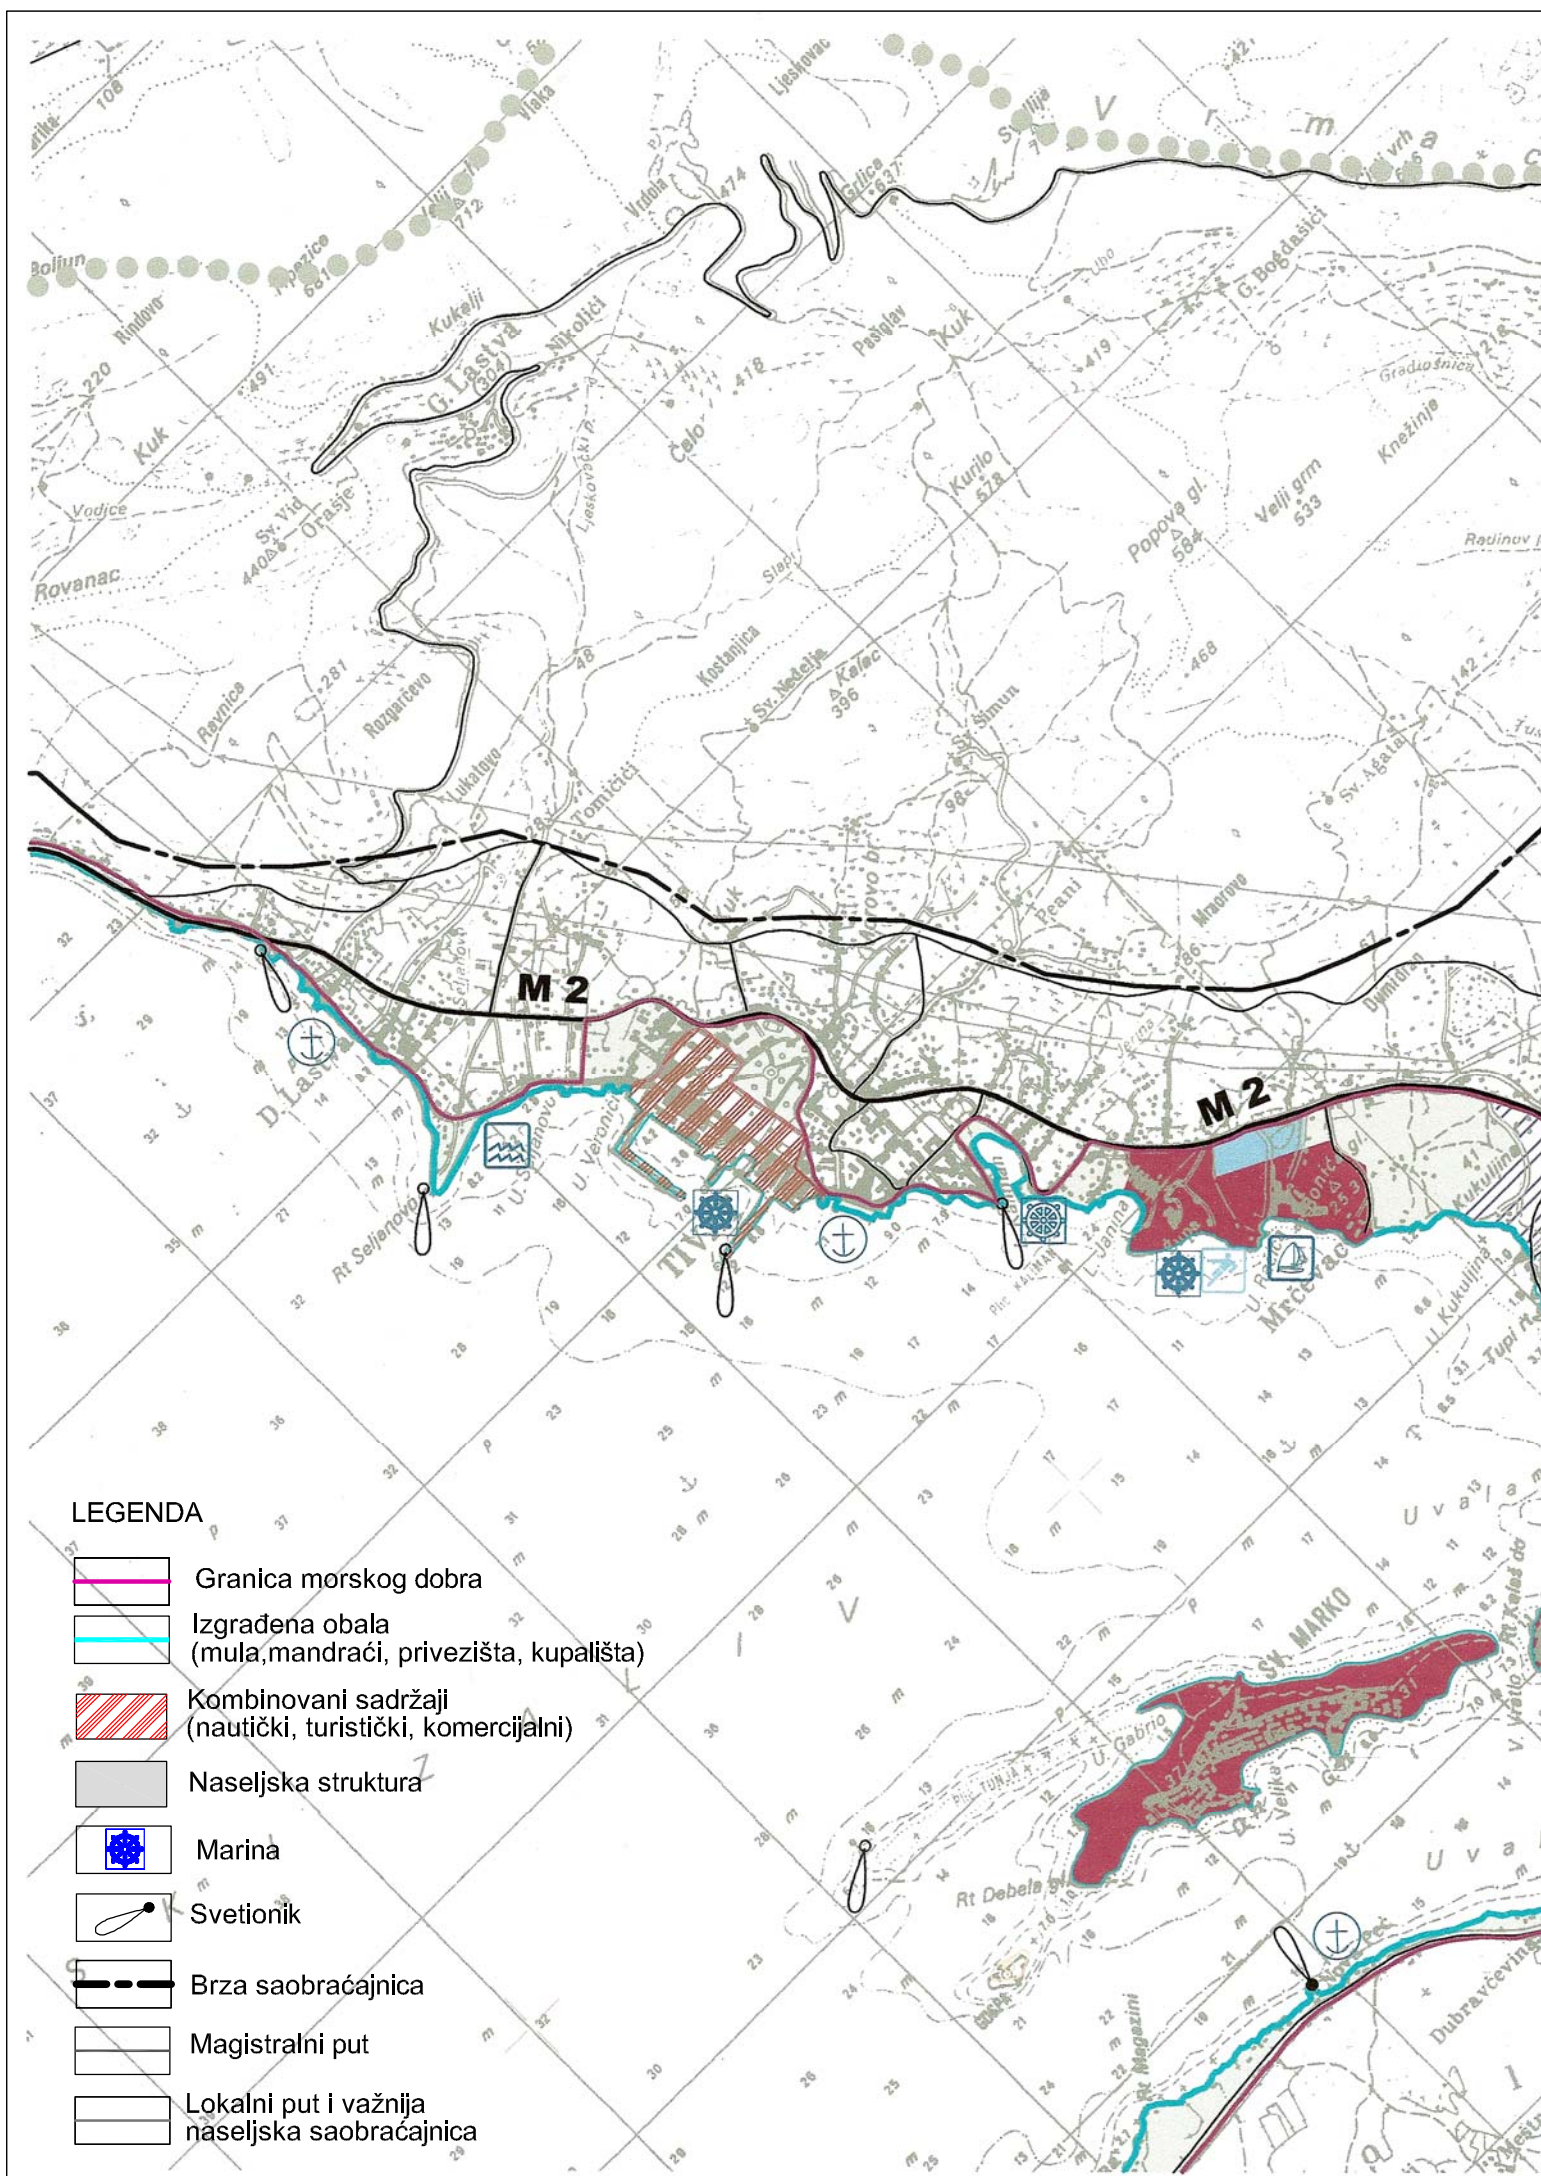

LEGENDA

- Granica morskog dobra
- Izgrađena obala (mula, mandračići, privezišta, kupališta)
- Kombinovani sadržaji (nautički, turistički, komercijalni)
- Naseljska struktura
- Marina
- Svetionik
- Brza saobraćajnica
- Magistralni put
- Lokalni put i važnija naseljska saobraćajnica

1 : 25 000

razmjera:

IZVOD IZ PPPPN za Morsko dobro

broj lista:

02

naziv lista: