



Pogled sa mora




Jugo-zapadni pogled



Jugo-istočni pogled



Pogled sa pristupnog puta

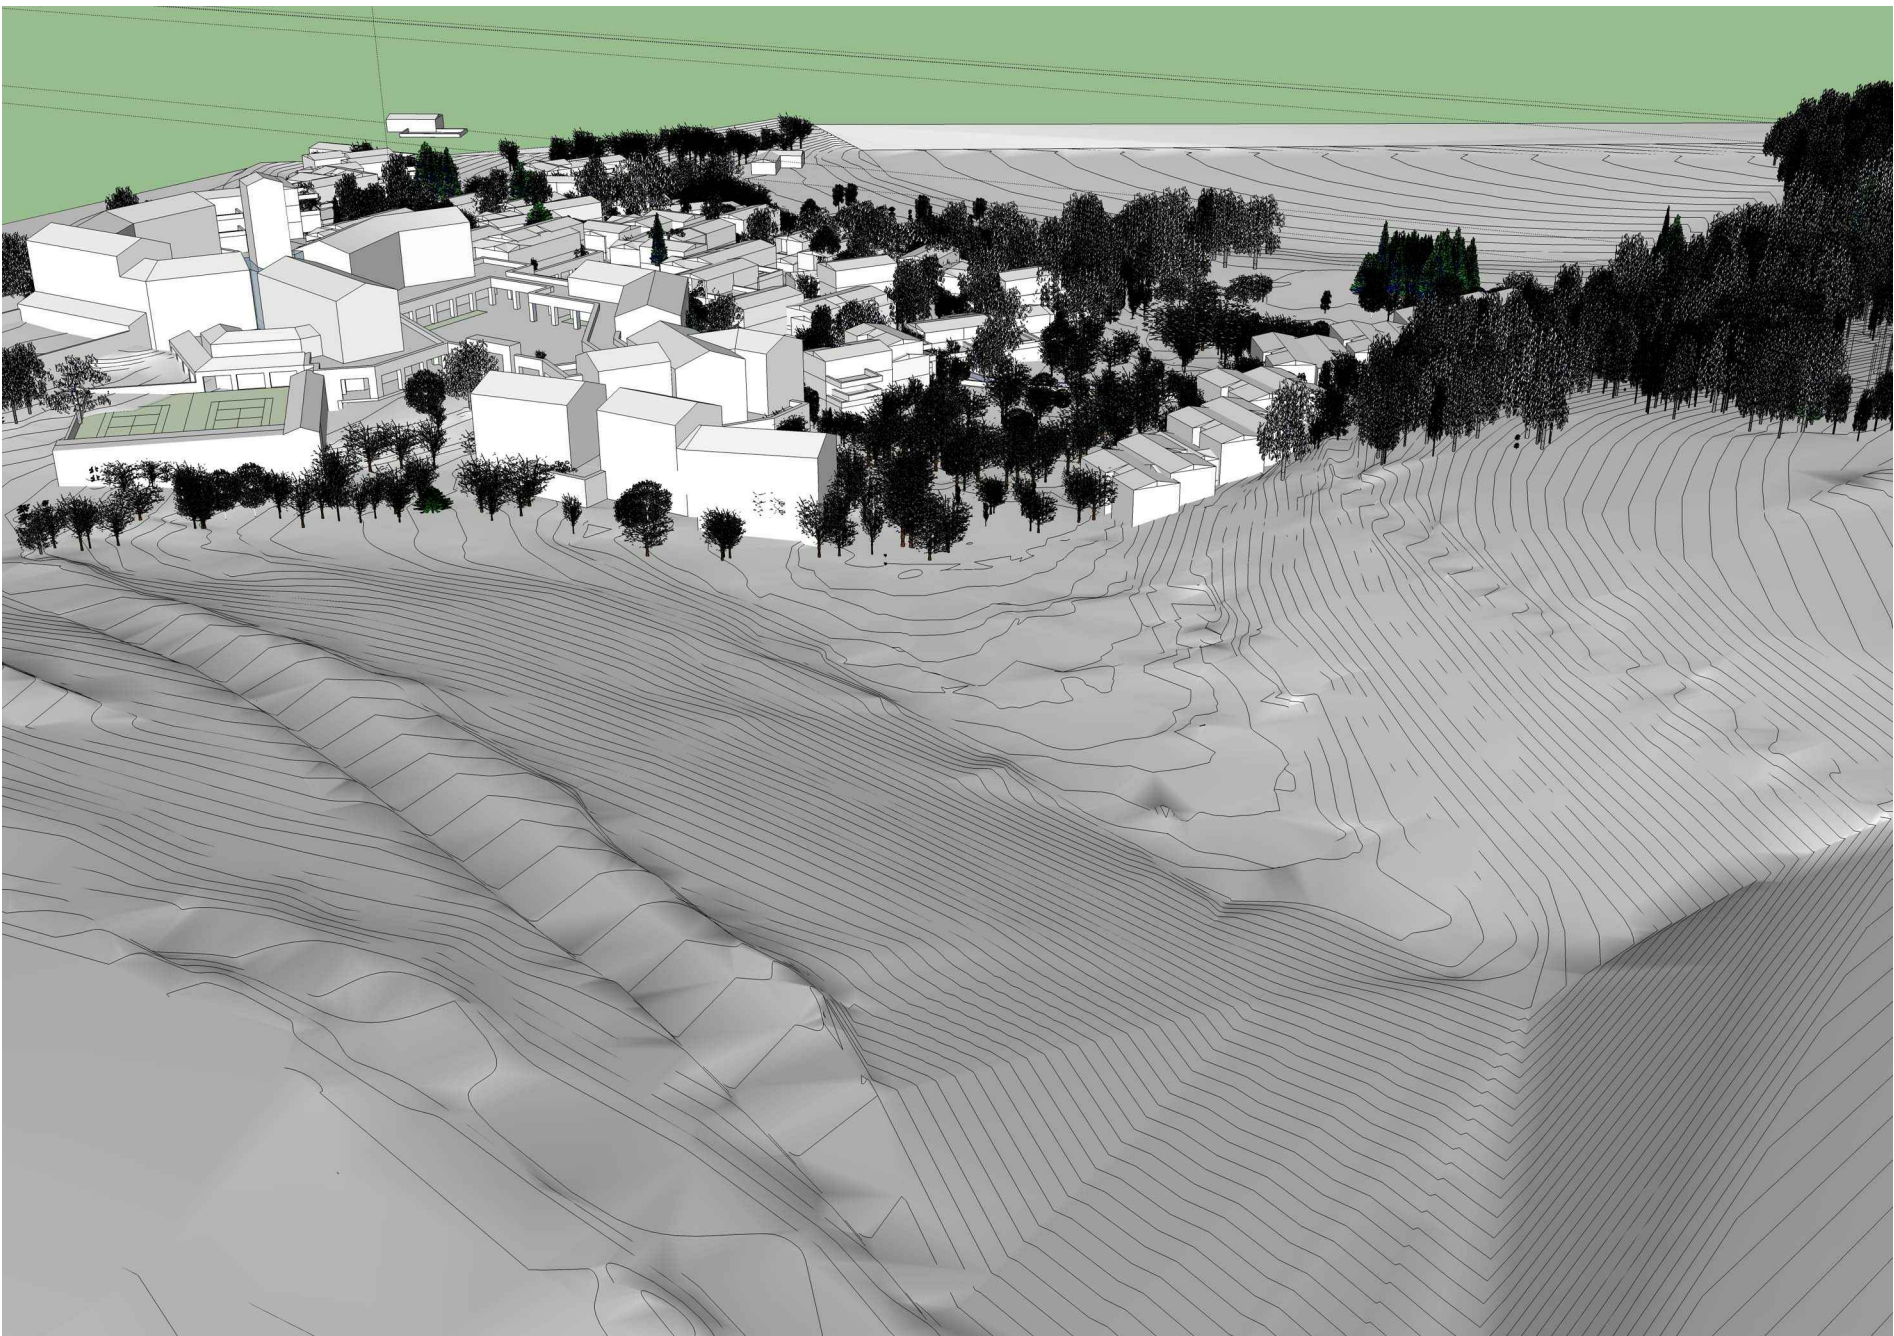

Podignuti pogled sa pristupnog puta



Ulazni trg

urbanistički projekat:
PRŽNO I

obrađivač plana	CAU Centar za Arhitekturu i Urbanizam	registrarska šifra: CAU_LIP_2011.05.25_8
naručilac	OPŠTINA TIVAT	odluka o izradi plana: br. 0101-183 Tivat, 18.02.2011. godine
naziv planskog dokumenta	Urbanistički projekat: "Pržno I", Opština Tivat	godina izrade plana 2011.
faza planskog dokumenta	Plan	Razmjera
naziv grafičkog prikaza	Idejno rješenje - 3D prikaz kompleksa	broj grafičkog prikaza ID-06