

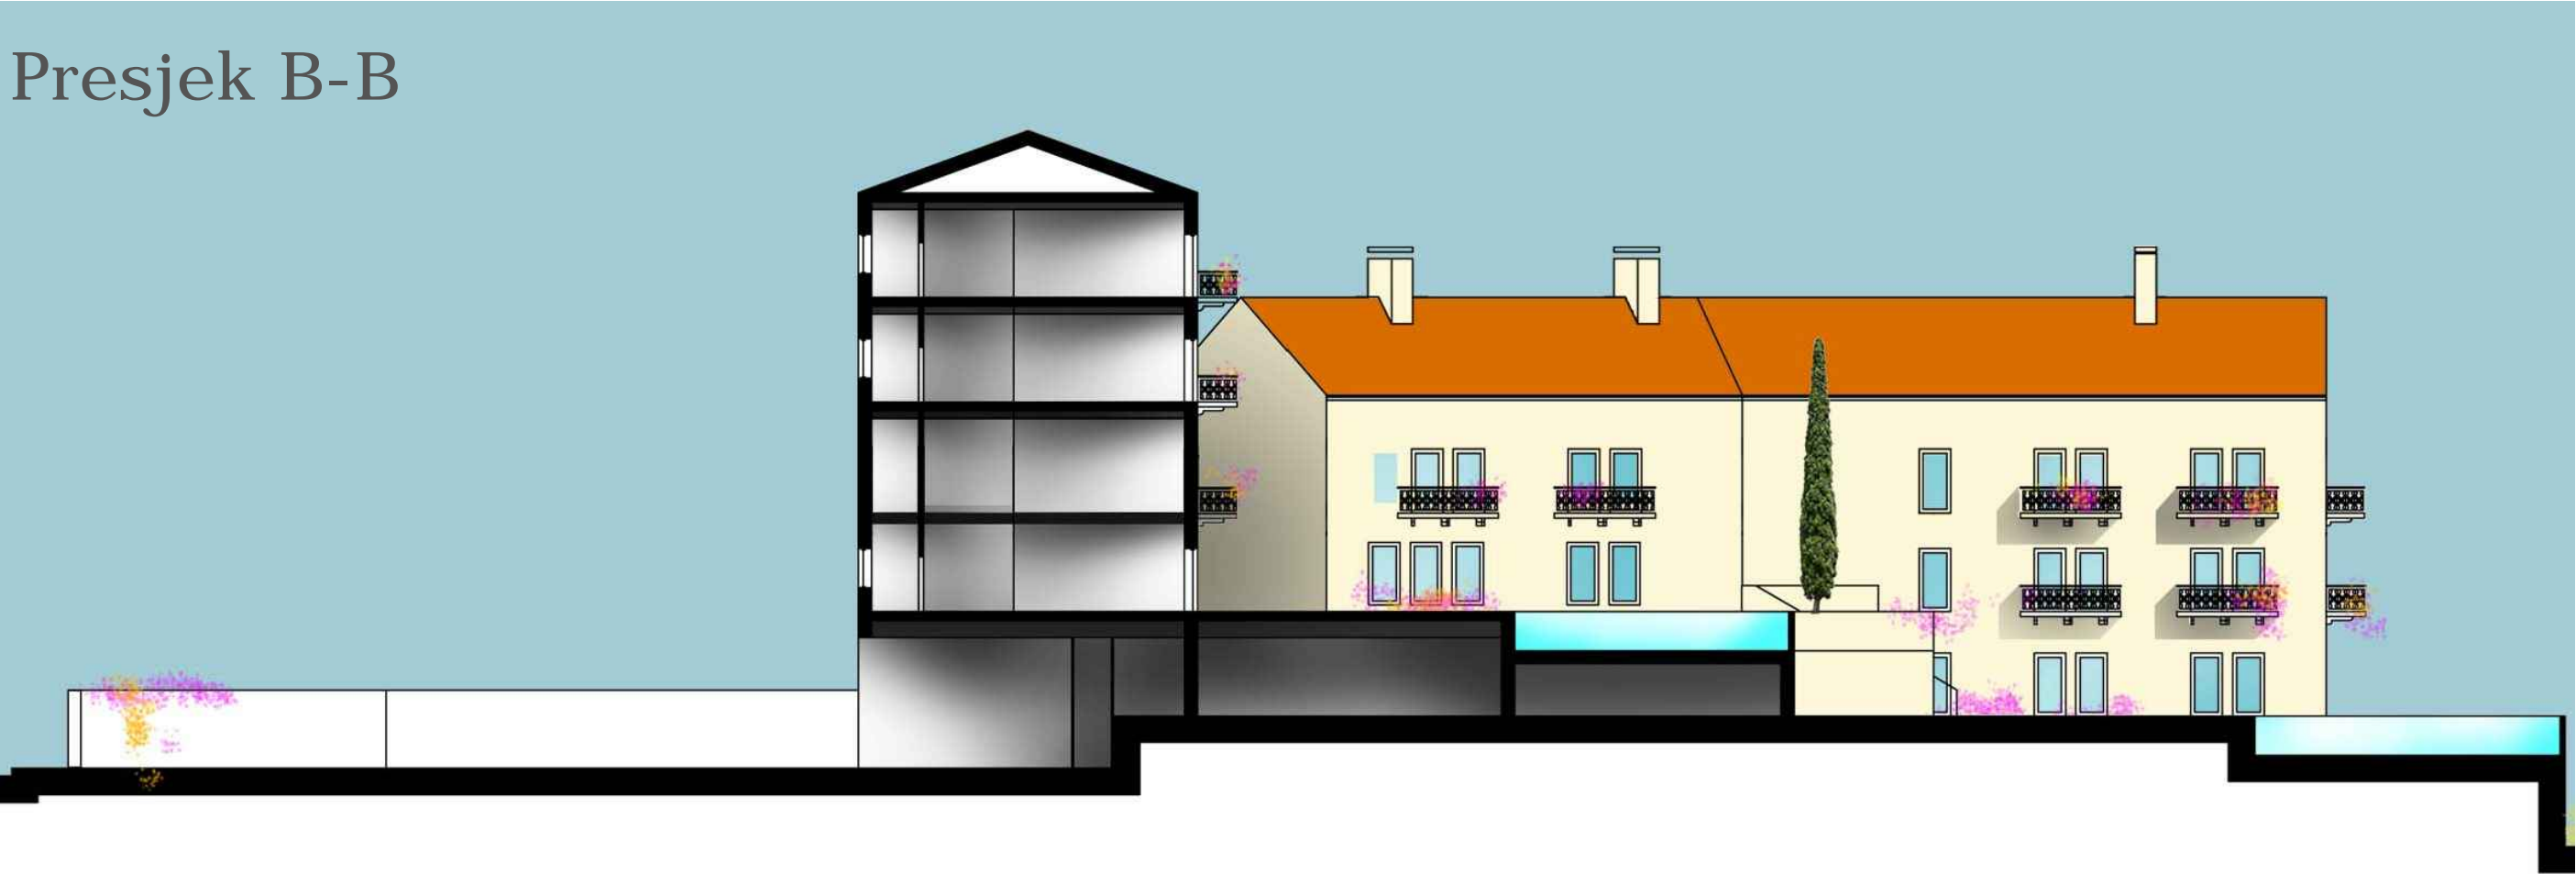


Presjek B-B

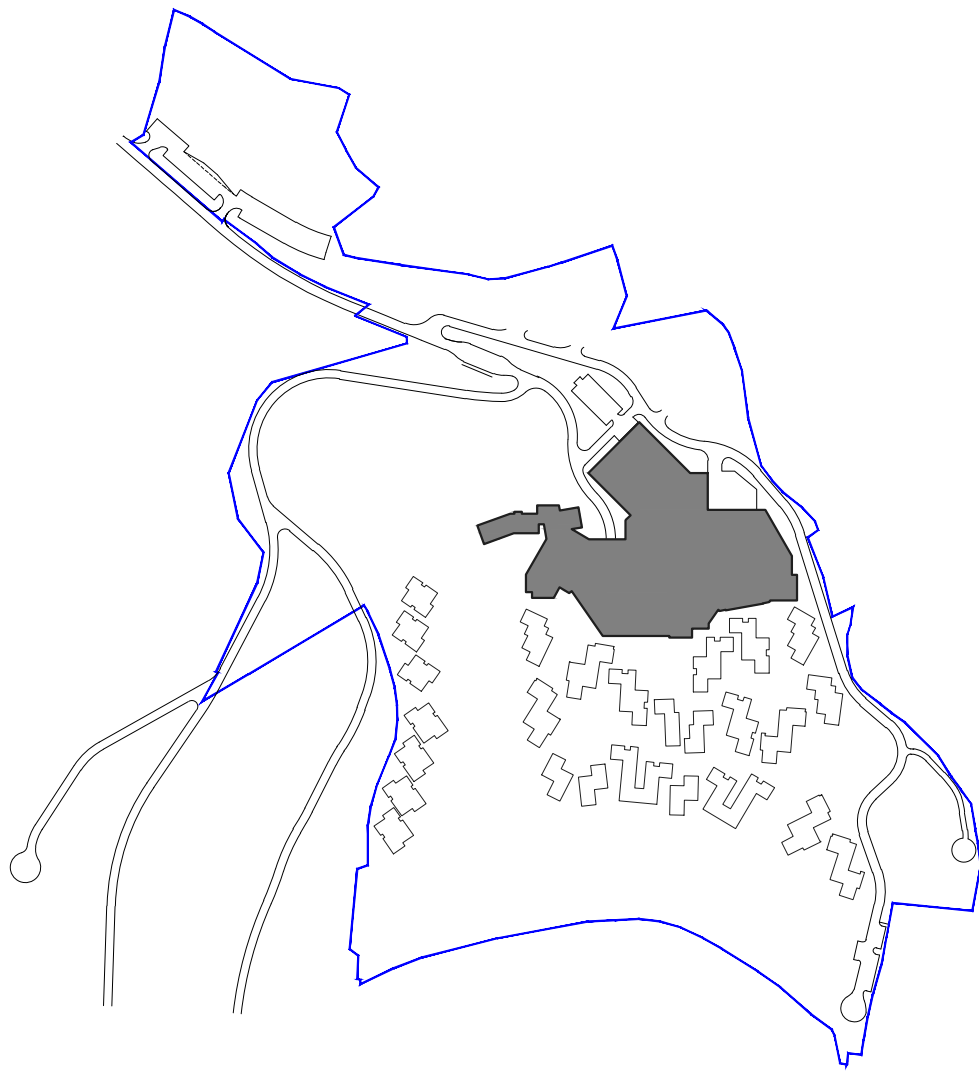

Presjek A-A

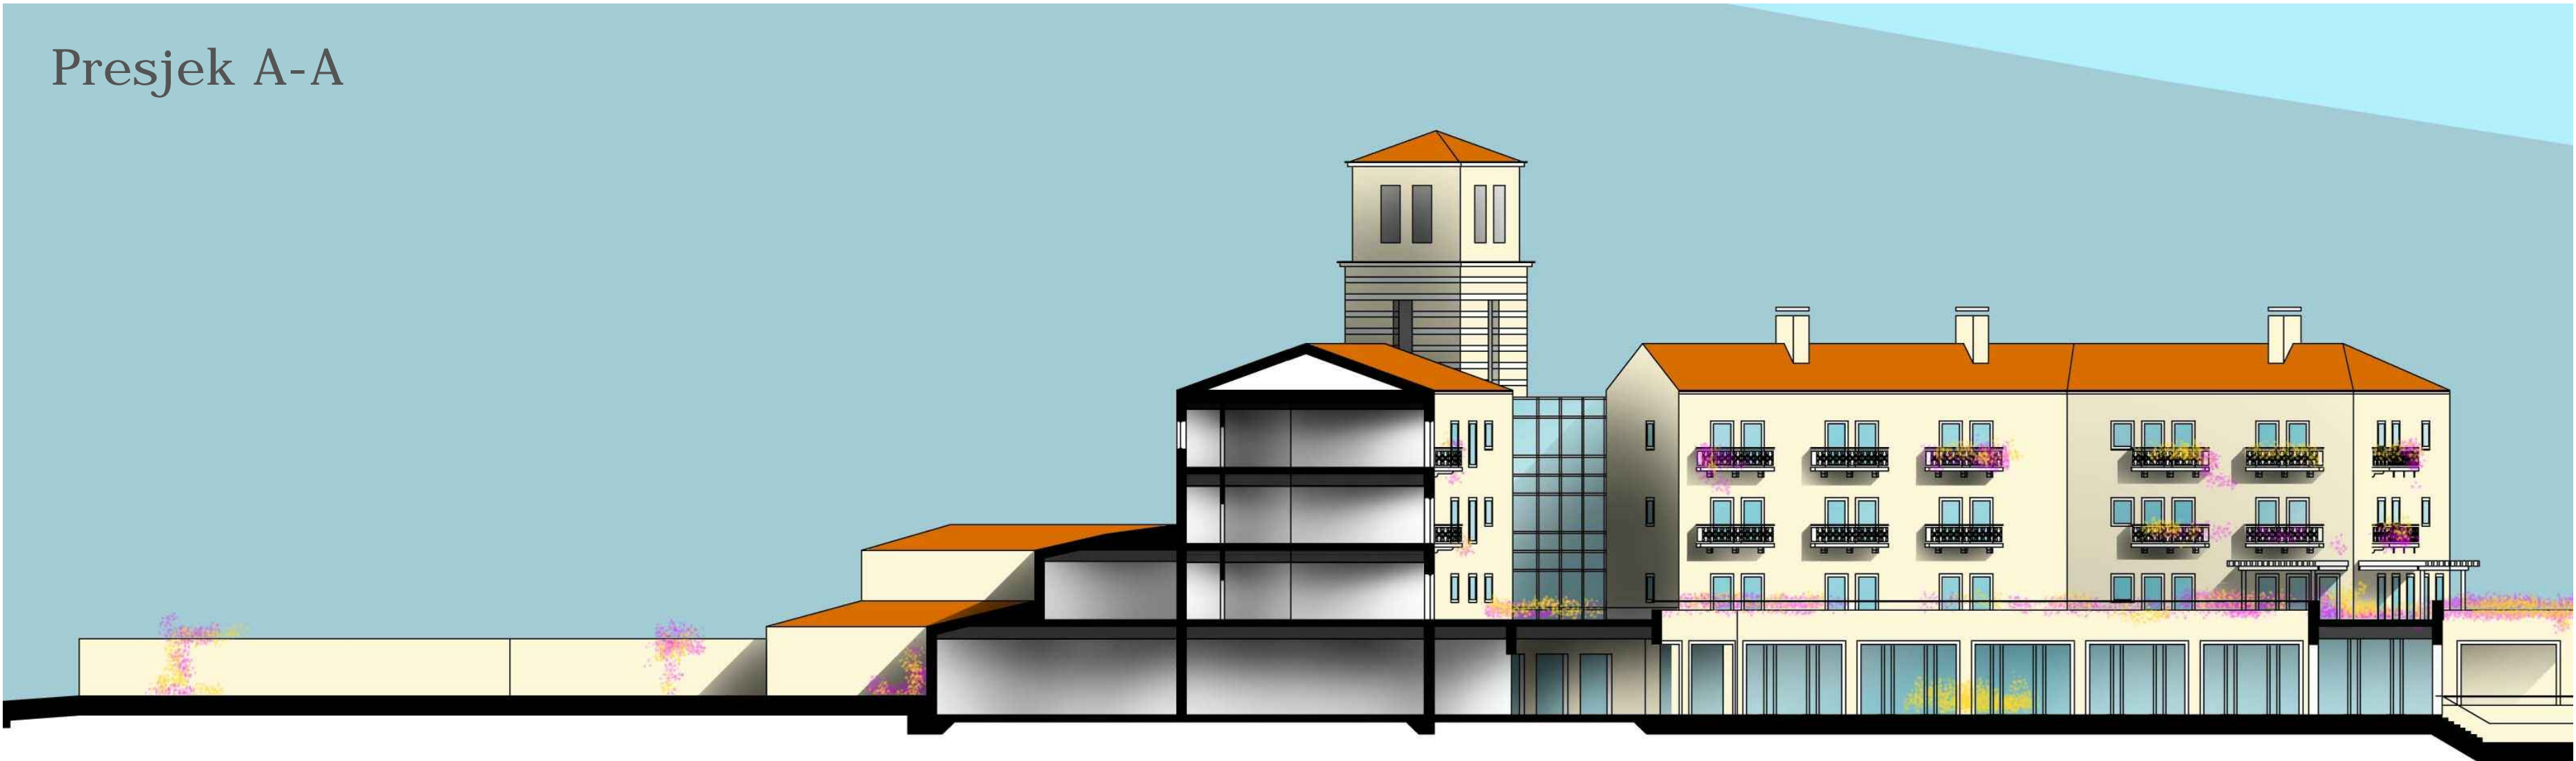

obrađivač plana	CAU Centar za Arhitekturu i Urbanizam	registarska šifra: CAU_UP_2011.05.25_8
naručilac	OPŠTINA TIVAT	odluke o izradi plana: br. 0101- 183 Tivat, 18.02.2011. godine
naziv planskog dokumenta	Urbanistički projekat: "Pržno I", Opština Tivat	godina izrade plana
faza planskog dokumenta	Plan	2011.
naziv grafičkog prikaza	Idejno rješenje hotela - presjeci sa izgledima	Razmjera 1 : 500 broj grafičkog prikaza ID-04i