

Vesna  
PREZIME i IME Samochernora Vesna

ADRESA Kara b.b.

Tel 069978254

Crna Gora  
OPŠTINA TIVAT  
TIVAT

Primjeno:	11-10-2013		
Org. jed.	Broj	Pričag	Vrijednost
0909-	673/4		

## OPŠTINA TIVAT

Sekretarijat za uređenje prostora i zaštitu životne sredine

### **PRIMJEDBE SA PONOVNE JAVNE RASPRAVE NACRT DUP-a „ŽUPA ČEŠLJAR“**

#### **1. OPŠTE PRIMJEDBE NA PLAN:**

Promena urbanističke parcele  
4589/1 ; 4589/3

#### **2. KONKRETNI PRIJEDLOZI:**

Kat.par.br. 4589/1 KO Tirat

Suština primjedbe: Molim vas da dovedite stanje urbanističkoj parcele u skladu sa katastarskom parcelom /list nepokretnosti 3282/

Tivat, 10 oktobar 2013

Bacuf  
potpis

CRNA GORA  
VLADA CRNE GORE

Uprava za nekretnine

Područna jedinica: ..... Tivat .....

KAT. OPŠTINA: ..... Tivat .....

Opština: ..... Tivat .....

Približna razmjera 1:500

ZAHTEV NR: 953-121-5/219/12

SKICA PREMJERA br.

Broj katastarskog plana: .....

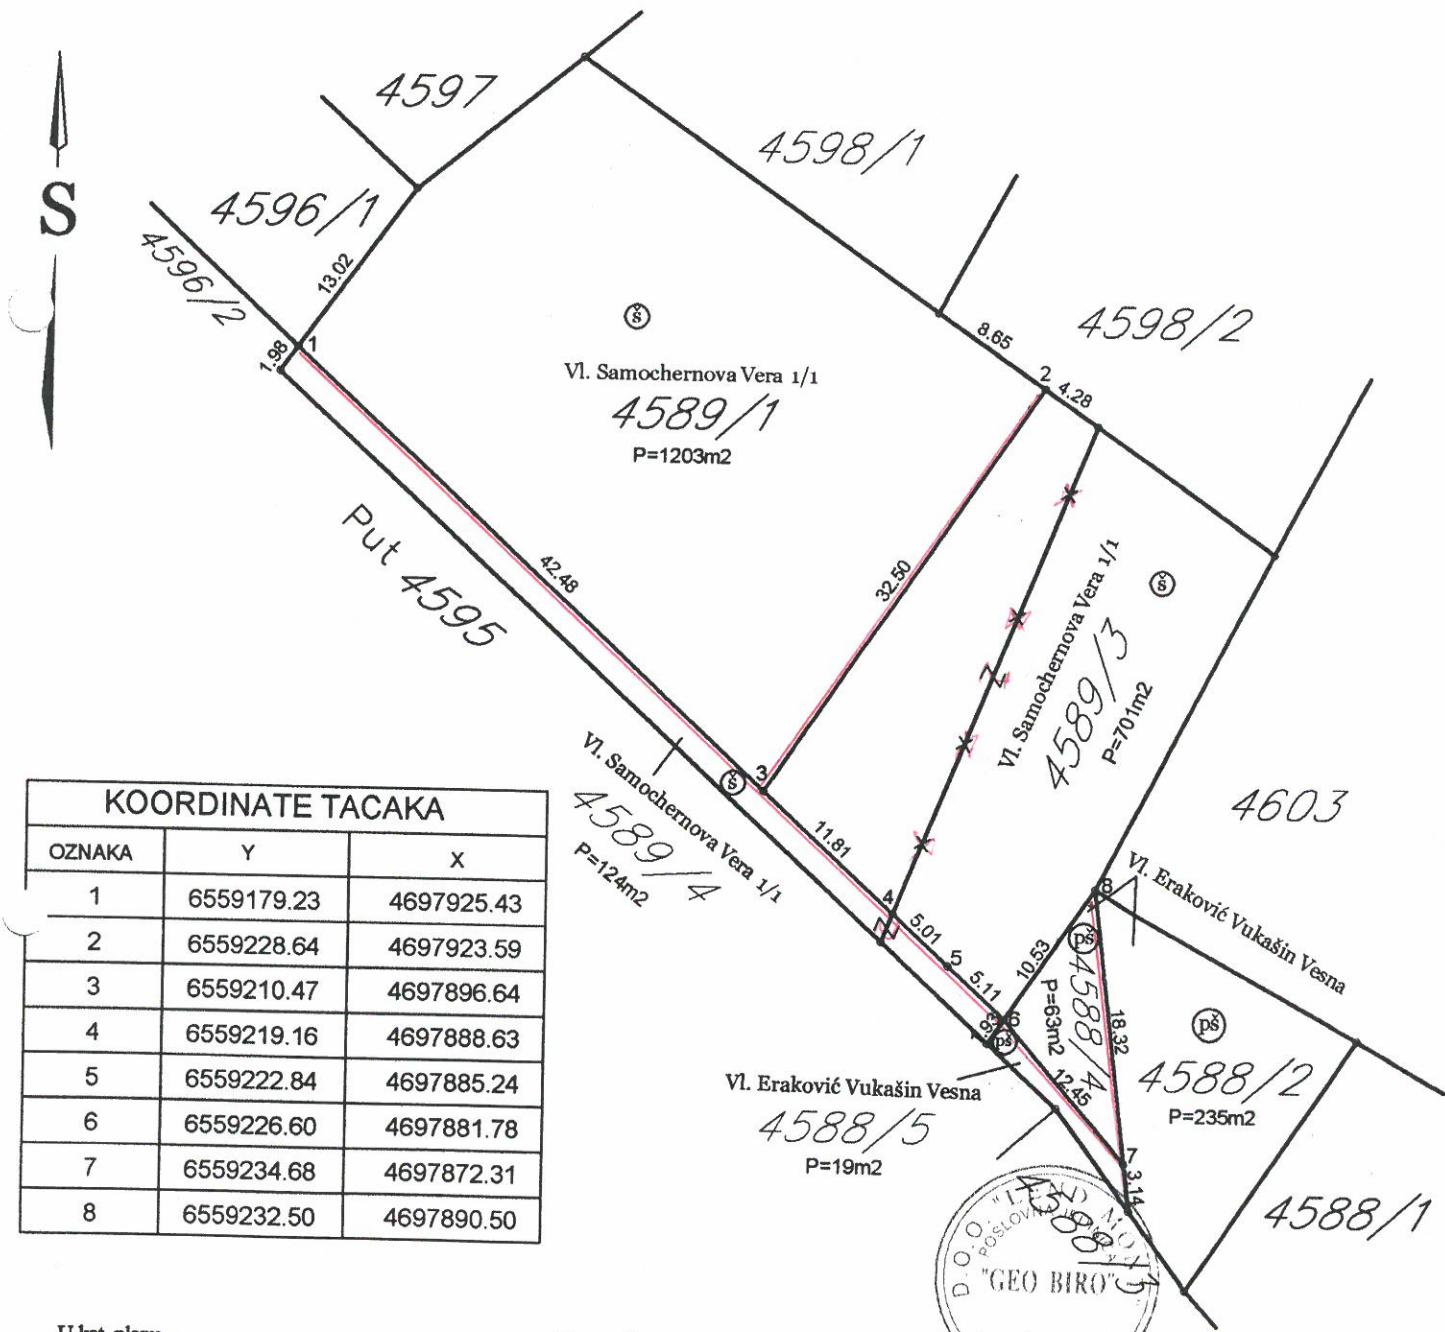
Tah. zapisnika: svešta .....

Veza sa ranijom skicom premjera: br./god. ....

SPISAK PRIJAVA 41/2012

PARCELACIJA PO DUP-U

URBANISTIČKE PARCELE UP13 i UP 15



U kat. planu ..... 20.... god.

U indikac. skici ..... 20.... god.

Spisak det.rac.: površina ..... 20.... god.

Spisak prijava ..... 41/2012 ..... 20.... god.

Spisak promena ..... SVESKA II ..... 20.... god.

Snimio dana ..... D.O.O. "LEND MONT" ..... 2012.god.  
P.J. "GEO BIRO" TIVAT

-Ovlašćeno lice ..... Đurđica Spasić .....  
- nosilac licence -

Pregledao dana ..... 05.11.2012 ..... 20.... god.

J. Horvat  
potpis



CRNA GORA  
UPRAVA ZA NEKRETNINE

PODRUČNA JEDINICA  
TIVAT

Broj: 121-956-2-4016/2012  
Datum: 10.12.2012  
KO: TIVAT

Na osnovu člana 173 Zakona o državnom premjeru i katastru nepokretnosti ("Sl.list RCG" br. 29/07 i "Sl.list CG" br. 32/11),  
postupajući po zahtjevu

**SAMOCHERNOVA VERA** iz TIVTA, KAVA BB  
izdaje se

**LIST NEPOKRETNOSTI - PREPIS  
3282**

**Podaci o parcelama**

Broj parcele Broj Podbroj	Broj zgrade	Plan Skica	Datum upisa Broj upisa	Potes III ulica i kućni br.	Način korišćenja Osnov sticanja	Bon. Klasa	Površina	Prihod
4589	4	21 71	10.12.2012 82285	KOMAT	Šume 3. klase KUPOVINA		124	0.10
1		21 71	10.12.2012 82285	KOMAT	Šume 3. klase KUPOVINA		1203	0.96
3		21 71	10.12.2012 82285	KOMAT	Šume 3. klase KUPOVINA		701	0.56
								2028 1.62

**Podaci o vlasniku ili nosiocu prava**

Matični broj ID Broj	Naziv vlasnika ili naziv nosioca prava Adresa, mjesto	Osnov prava	Obim prava
6168000103573 63 No 6507751 RU	SAMOCHERNOVA VERA RUSKA FEDERACIJA	Svojina	1 / 1

**Ne postoje tereti i ograničenja.**

Taksa za ovaj PREPIS je naplaćena na osnovu Tarifnog broja 1Zakona o administrativnim taksama ("Sl. list RCG" br. 55/03,46/04, 81/05 i 02/06,"Sl.list CG" 22/08,77/08,03/09,40/10,20/11 i 26/11) u iznosu od 5.00EUR.Anaplaćena naknada u iznosu od 3.00EURA za korišćenje podataka premjera, katastra nepokretnosti i usluga na osnovu člana 174 Zakona o državnom premjeru i katastru nepokretnosti ("Sl. list RCG" br. 29/07 i "Sl.list CG" br.32/11)



0535535



## SAGLASNOST

Vesna Eraković iz Tivta, jmbg 1405964815023 je isključivi vlasnik kat. parc. 4588/2, list nepokretnosti 3153 KO Tivat. Vera Samochernova iz Rusije, broj pasoša: 51 5317947 je isključivi vlasnik kat. parc. 4589/1 i 4589/3 KO Tivat, list nepokretnosti 3282 KO Tivat.

Dio kat. parc. 4588/2, dio kat. parc. 4589/1 i dio kat. parc. 4589/3 čine urbanističku parcelu UP 13, prema Urbanističko-tehničkim uslovima, broj: 0902-109/5 od 14. 3. 2012. Sekretarijata za uređenje prostora i zaštitu životne sredine Opštine Tivat. Dio kat. parc. 4589/1 čini urbanističku parcelu UP 15, prema Urbanističko-tehničkim uslovima, broj: 0902-104/6 od 14. 3. 2012. Sekretarijata za uređenje prostora i zaštitu životne sredine Opštine Tivat.

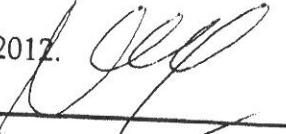
Radi formiranja urbanističke parcele UP 13 i UP 15 izvršena je parcelacija: kat. parc. 4588/2 na kat. parc. 4588/2, kat. parc. 4588/4 i kat. parc. 4588/5; i kat. parc. 4589/1 i kat. parc. 4589/3 na kat. parc. 4589/4. Parcelacija je izvršena shodno elaboratu o parcelaciji broj: 20/2012 od 10. 9. 2012. koji je izradio DOO "Lend Mont" Budva, P.J. "Geo Biro" Tivat. Elaborat će biti dostavljen Upravi za nekretnine PJ Tivat, radi ovjere i provođenja promjene u katastar nepokretnosti.

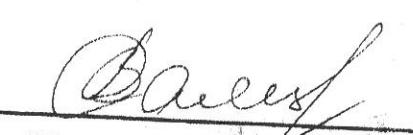
Vesna Eraković daje saglasnost za parcelaciju kat. parc. 4588/2 prema Detaljnem urbanističkom planu, odnosno navedenim Urbanističko-tehničkim uslovima. Ova saglasnost biće sastavni dio geodetskog elaborata. Istovremeno, Vesna Eraković daje saglasnost Veri Samorchnovoj za izgradnju objekta na dijelu UP 13 koji čini kat. parc. 4589/3, ali ne i na dijelu UP 13 koji čini kat. parc. 4588/4.

Zauzvrat, Vera Samochernova daje saglasnost Vesni Eraković da dio urbanističke parcele UP 13 koji čini kat. parc. 4588/4 koristi za formiranje urbanističke parcele koju će činiti kat. parc. 4588/4 i kat. parc. 4588/2 i eventualno druge kat. parcele, a kroz buduće izmjene i dopune planskog dokumenta. S tim u vezi, Vera Samochernova ističe da u BGP objekta čija je izgradnja predviđena na UP 13 koji čini kat. parc. 4589/3 nije uračunata površina kat. parc. 4588/4 - BGP po glavnom projektu je 843 m<sup>2</sup>, a BGP po citiranim UTU 917 m<sup>2</sup>. Izgradnja objekata biće moguća samo na udaljenosti ne manjoj od dva ipo metra od granice između kat. parc. 4588/4 i kat. parc. 4589/3.

Saglasnost je izričita, bezuslovna, neopoziva, trajna i bez naknade, i ne predstavlja osnov za promjenu stvarnih prava na nepokretnostima. Saglasnost će se odnositi na svakodobne nosioce stvarnih prava na kat. parc. 4588/2, 4588/4, 4588/5, 4589/3 i 4589/4. Saglasnost predstavlja izraz stvarnih i bez mane izraženih volja.

U Kotoru, 5. 10. 2012.

  
Vesna Eraković

  
Vera Samochernova