

PREZIME I IME Simonović DRAGOŠIĆ
ADRESA TIVAT
Tel 069/354-135

Primljeno:	18 -10- 2013		
Org. jed.	Broj	Prilog	Vrijednost
0909	673	/26	

OPŠTINA TIVAT

Sekretarijat za uređenje prostora i zaštitu životne sredine

PRIMJEDBE SA JAVNE RASPRAVE NACRT DUP-a „ŽUPA ČEŠLJAR“

1. OPŠTE PRIMJEDBE NA PLAN:

2. KONKRETNI PRIJEDLOZI:

Kat.par.br. 4420/2 KO TIVAT

Suština primjedbe: ŽELIM DA KAT. PAR. BR. 4420/2 KO TIVAT SAGLEDATE

I PRIHVATITE KAO ZASEBNU URBANISTIČKU PARCELU. PARCELA
TRENUTNOIMA 291 m² I IMAMO MOGUĆNOST DODATNOG DOKUPIVANJA
I PROŠIRENJA NA 300 m² KAKO BISMOSTVARILIVSLOVZA
DOBICANJE GRAĐEVINSKE DOZVOLE. TO NAM JE VAŽNO JER BISMOTR
AKO RIDESILI STAMBENO PITANJE MOJE ĆETVOROCLANE
PORODICE (DVOJE MALOLETNE ĐECE).

Tivat, 18. oktobar 2013

R. Buljan
potpis

0909-673/26

OPŠIRNIJE PRIMJEDBE NA NACRT DUP-a „ŽUPA-ČEŠLJAR“

Ja, Simonović Dragoljub vlasnik sam katastarske parcele 4420/2 KO TIVAT koja ima površinu od 291 m².

Na osnovu uvida u nacrt DUP-a „Župa – Češljar“ sa javne rasprave prigovaram i tražim da se od dijela katastarske parcele 4420/1 vlasništvo Popović Zorice koja se graniči sa mojom katastarskom parcelom 4420/2, pripoji 9 m² koje ćemo otkupiti od Popović Zorice i za isto sačiniti ugovor o kupoprodaji i ovjeriti kod notara.

Ovo sve iz razloga kako bi se od urbanističke parcele oznake UP 286 formirale dvije zasebne urbanističke parcele na kojima će biti predviđena izgradnja objekta i to u površinama od 300 m² za katastarsku parcelu 4420/2 i u površini od 462 m² za katastarsku parcelu 4420/1, a sve prema priloženoj skici predloga sa određenim koordinatama nove granice izrađene od strane licencirane geodetske organizacije d.o.o. „LEND MONT“- P.J. „GEO BIRO“ Tivat, sa kojom smo saglasni Popović Zorica i ja Simonović Dragoljub.


Napominjem da ćemo postupak rješavanja imovinsko-pravnih odnosa rješiti ovjerom ugovora o kupoprodaji i isti Vam naknadno dostaviti.

PODNOŠIOCI PRIGOVORA:

Simonović Dragoljub




Popović Zorica

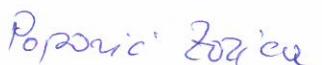

PREDLOG PARCELACIJE ZA POTREBE FORMIRANJA
URBANISTIČKIH PARCELA DETALJNIM PLANOM ŽUPA-ČEŠLJAR

KAT. OPŠTINA: Tivat
Opština: Tivat

Približna razmjera 1:250

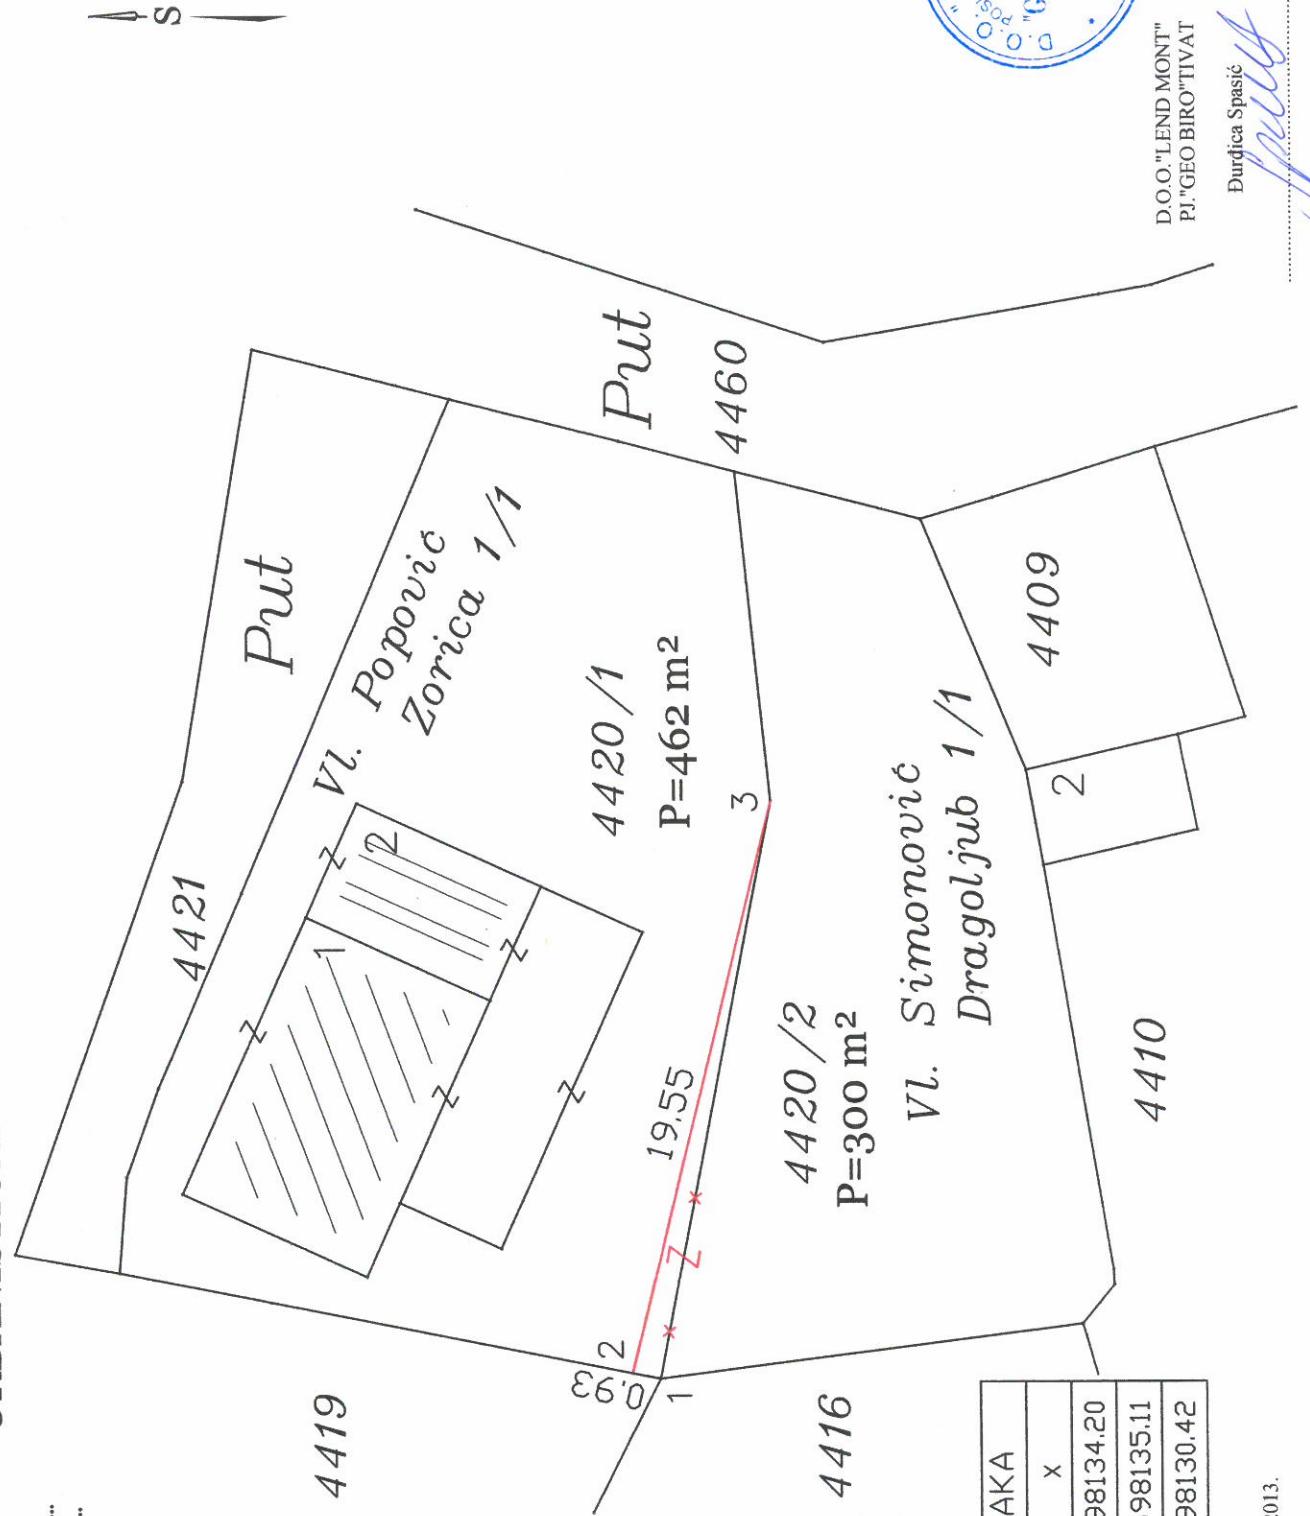


D.O.O."LEND MONT"
PI."GEO BIRO" TIVAT

Durdica Spasić

Spasic

Tivat, 29.10.2013.

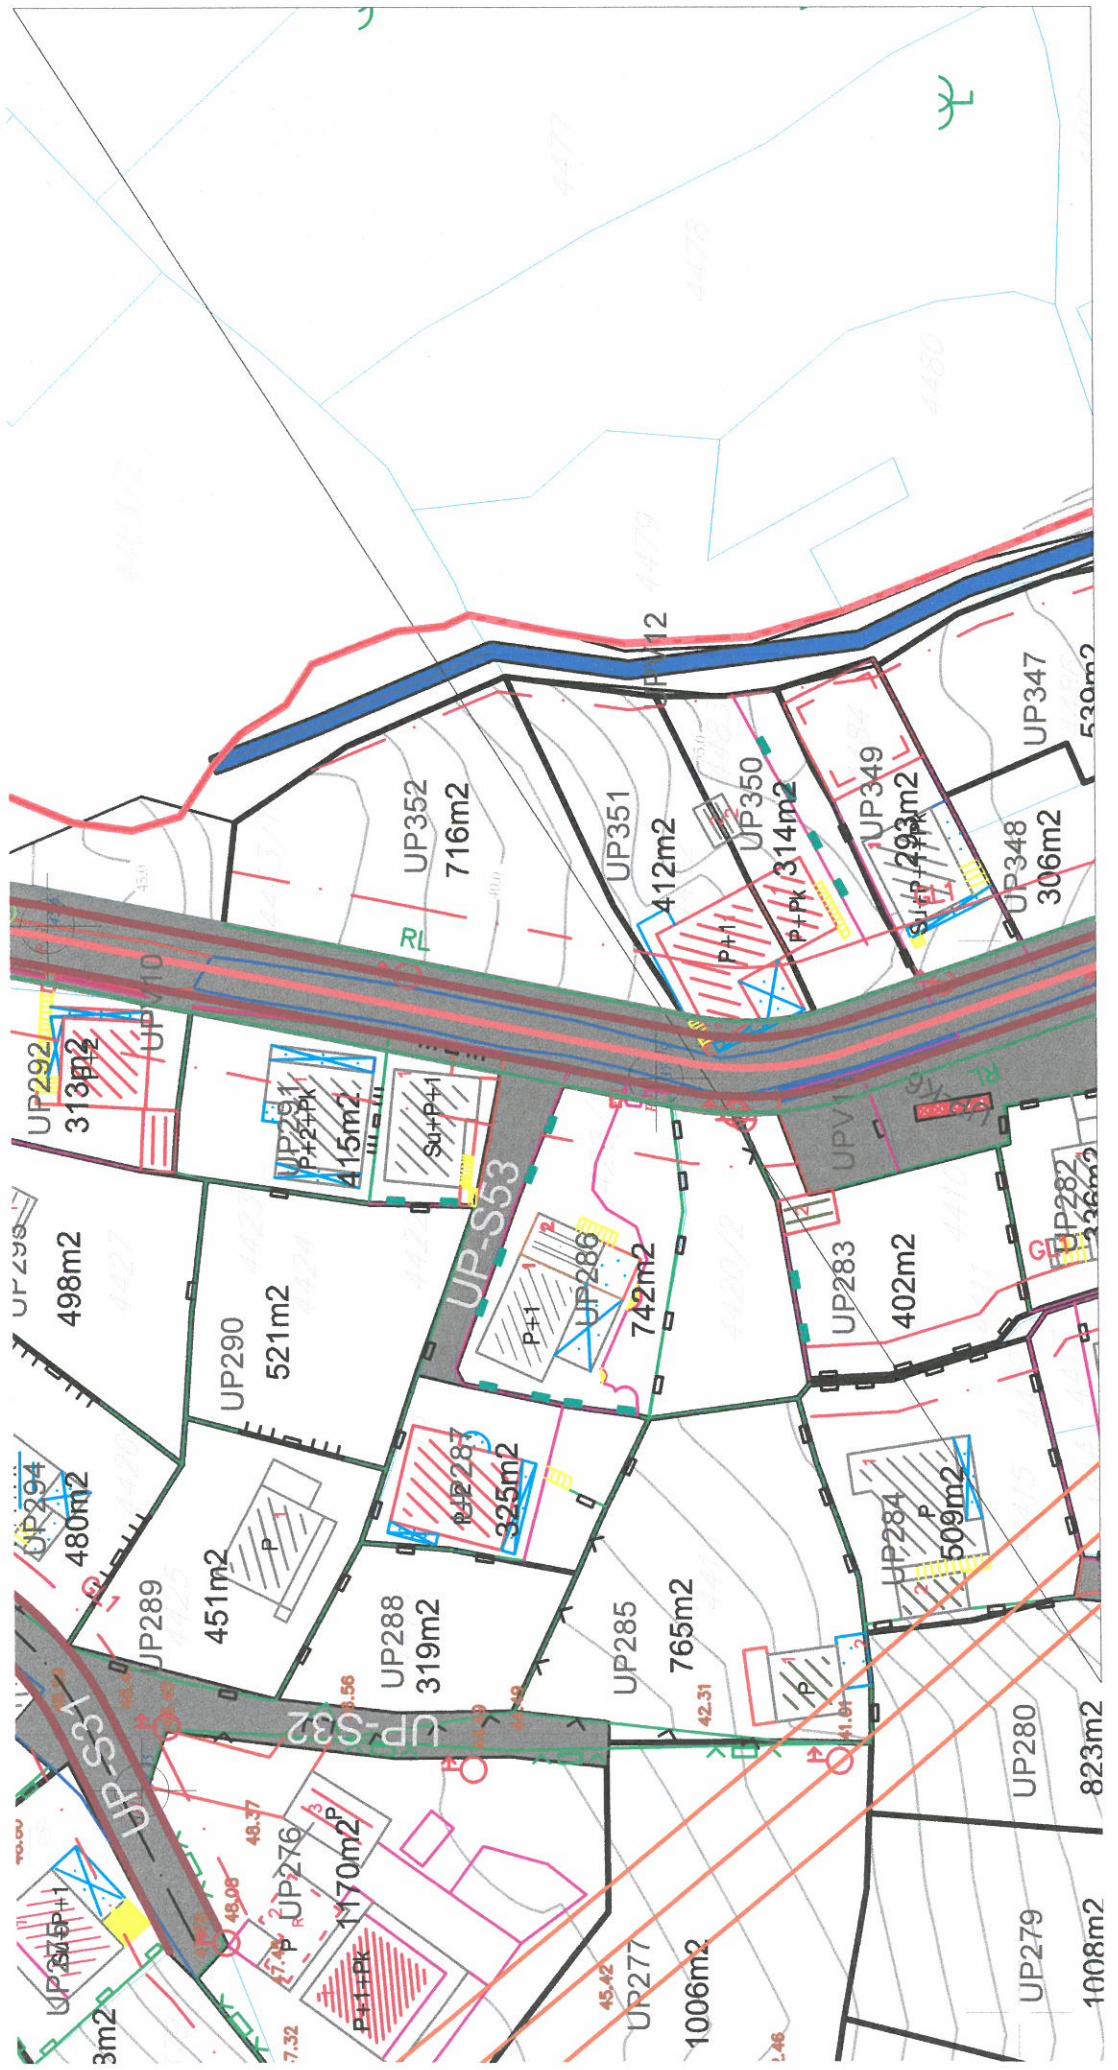



CRNA GORA
UPRAVA ZA NEKRETNINE

OVLAŠĆENJE

Kojim se potvrđuje da je

SPASIĆ Đura ĐURĐICA

*Geodetski tehničar, rođena dana 17.07.1969.godine u Kotoru-Crna Gora,
dana 12.09.2011.godine.*

položila stručni ispit i stekla ovlašćenje za

IZVOĐENJE GEODETSKIH RADOVA

u oblasti:

**ODRŽAVANJE DRŽAVNOG PREMJERA I
KATASTRA NEPOKRETNOSTI I VODOVA**



Broj: 02-3746/2

Podgorica, 13.09.2011.godine

DIREKTOR
MIĆO ORLANDIĆ



Crna Gora
UPRAVA ZA NEKRETNINE

Broj: 02-601/2
Datum: 04.05.2009.g.

Na osnovu člana 157 st. 2 Zakona o državnom premjeru i katastru nepokretnostima
("Službeni list RCG", broj 29/2007),

UPRAVA ZA NEKRETNINE VLADE RCG izdaje

R J E Š E N J E

O ISPUNJENOSTI USLOVA ZA IZVOĐENJE RADOVA
(LICENCA ZA IZVOĐENJE RADOVA)

DOO "LEND MONT" BUDVA

Društvo izgradnju, promet roba i usluga, export-import
Registrarski broj 5-0441633/003

dana 22.04.2009. godine

ispunilo uslove za izvođenje geodetskih radova na održavanju u oblastima:

1. državni premjer i katastar nepokretnosti
2. geodetskih radova u inžinjersko-tehničkim oblastima

