

PREZIME i IME LIVAJA DRAGAN  
ADRESA KAVA B.B. ČEŠLJAR  
Tel 069-030-424

Crna Gora			
OPŠTINA TIVAT			
Primljeno:	31-10-2013		
Org. jed.	Broj	Prilog	Vrijednost
	0509-673/114		

## **OPŠTINA TIVAT**

Sekretarijat za uređenje prostora i zaštitu životne sredine

### **PRIMJEDBE SA JAVNE RASPRAVE NACRT DUP-a „ŽUPA ČEŠLJAR“**


1. OPŠTE PRIMJEDBE NA PLAN: MOLIMO NASLOV DA PRI  
IZRADI DUP-A NA NASOJ KAT. PARC. 4664 ISPOŠTUJE POSTOJEĆE  
STANJE KOJE SE VIDI NA SKICI LICA MJESTA KOJU PRILAŽEMO  
UZ OVAJ ZAHTEV.

#### **2. KONKRETNI PRIJEDLOZI:**

Kat.par.br. 4664, 1104673 KO TIVAT

Suština primjedbe: Već duže vrijeme smo kupili dio kat.  
PARC. 4673 od firme „RAČICA“ i na kupljenom  
dijelu sagradili objekat koji koristimo kao  
SERVIS ZA OPRAVU „BOSS“ PUMPI I DIZLA VISOKOG  
PRITISKA („SERVIS LIVAJA“) REGISTROVAN POD  
„VIP-TRAVEL“ POSLOVNA JEDINICA. Takođe tražimo  
DA SE ZADRŽI DOSADAŠNJE STANJE ZA NAŠU PORODIČNU  
KUĆU I MOLIMO DA PREDVIDITE PONJERAVE POMOĆNOG  
OBJEKTA PO SKICI KOJU PRILAŽEMO.

Tivat, 30.10 oktobar 2013

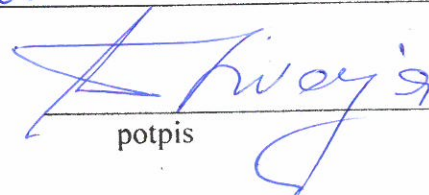  
potpis



Direktor: 032/671-653  
Centrala/Komercijala: 032/671-698  
F a x : 032/670-388

530-5121-73

525-1508-79  
520-126730-28  
510-21595-51  
555-9001022218-08  
535-6043-89

E-mail: [racica@t-com.me](mailto:racica@t-com.me)  
[www.poslodavci.org/firma/racica](http://www.poslodavci.org/firma/racica)  
Adresa: **Brdišta b.b. Tivat**

PIB: 02008629  
PDV: 91/31-00130-1

**AKCIONARSKO DRUŠTVO ZA PROIZVODNJU GRAĐEVINSKOG MATERIJALA**

Tivat, 31.10.2013.g.  
Br. 02-97

## **I Z J A V A O SAGLASNOSTI**

Da je privredno društvo AD“RAČICA“ Tivat upoznato da LIVAJA DRAGAN iz Tivta koristi dio kat.parcele 4673 K.O.Tivat na osnovu ugovora o kupoprodaji koji je u završnoj fazi.

Ova izjava se daje na lični zahtjev imenovanog i služi za ostvarenje prava na izmjenu DUP-a „Župa-Češljari“ koji je u toku. Saglasnost se odnosi i na skicu lica mjesta koju je uradila licencirana geodetska firma „Premjer“ doo iz Herceg Novog.

AD „RAČICA“ TIVAT

Direktorica  
Slavica Miraljević


CRNA GORA  
OPŠTINA : Tivat  
KAT. OPŠTINA: Tivat  
Približna razmjera 1:500

# SKICA LICA MJESTA

## PREDLOG ZA IZMJENE DUP-a „Župa - Češljar,,

LEGENDA: Crna linija - Važeći katastarski plan  
Crvena linija - Faktičko stanje na terenu

Koordinate prelomnih tačaka su na poledini ove skice.

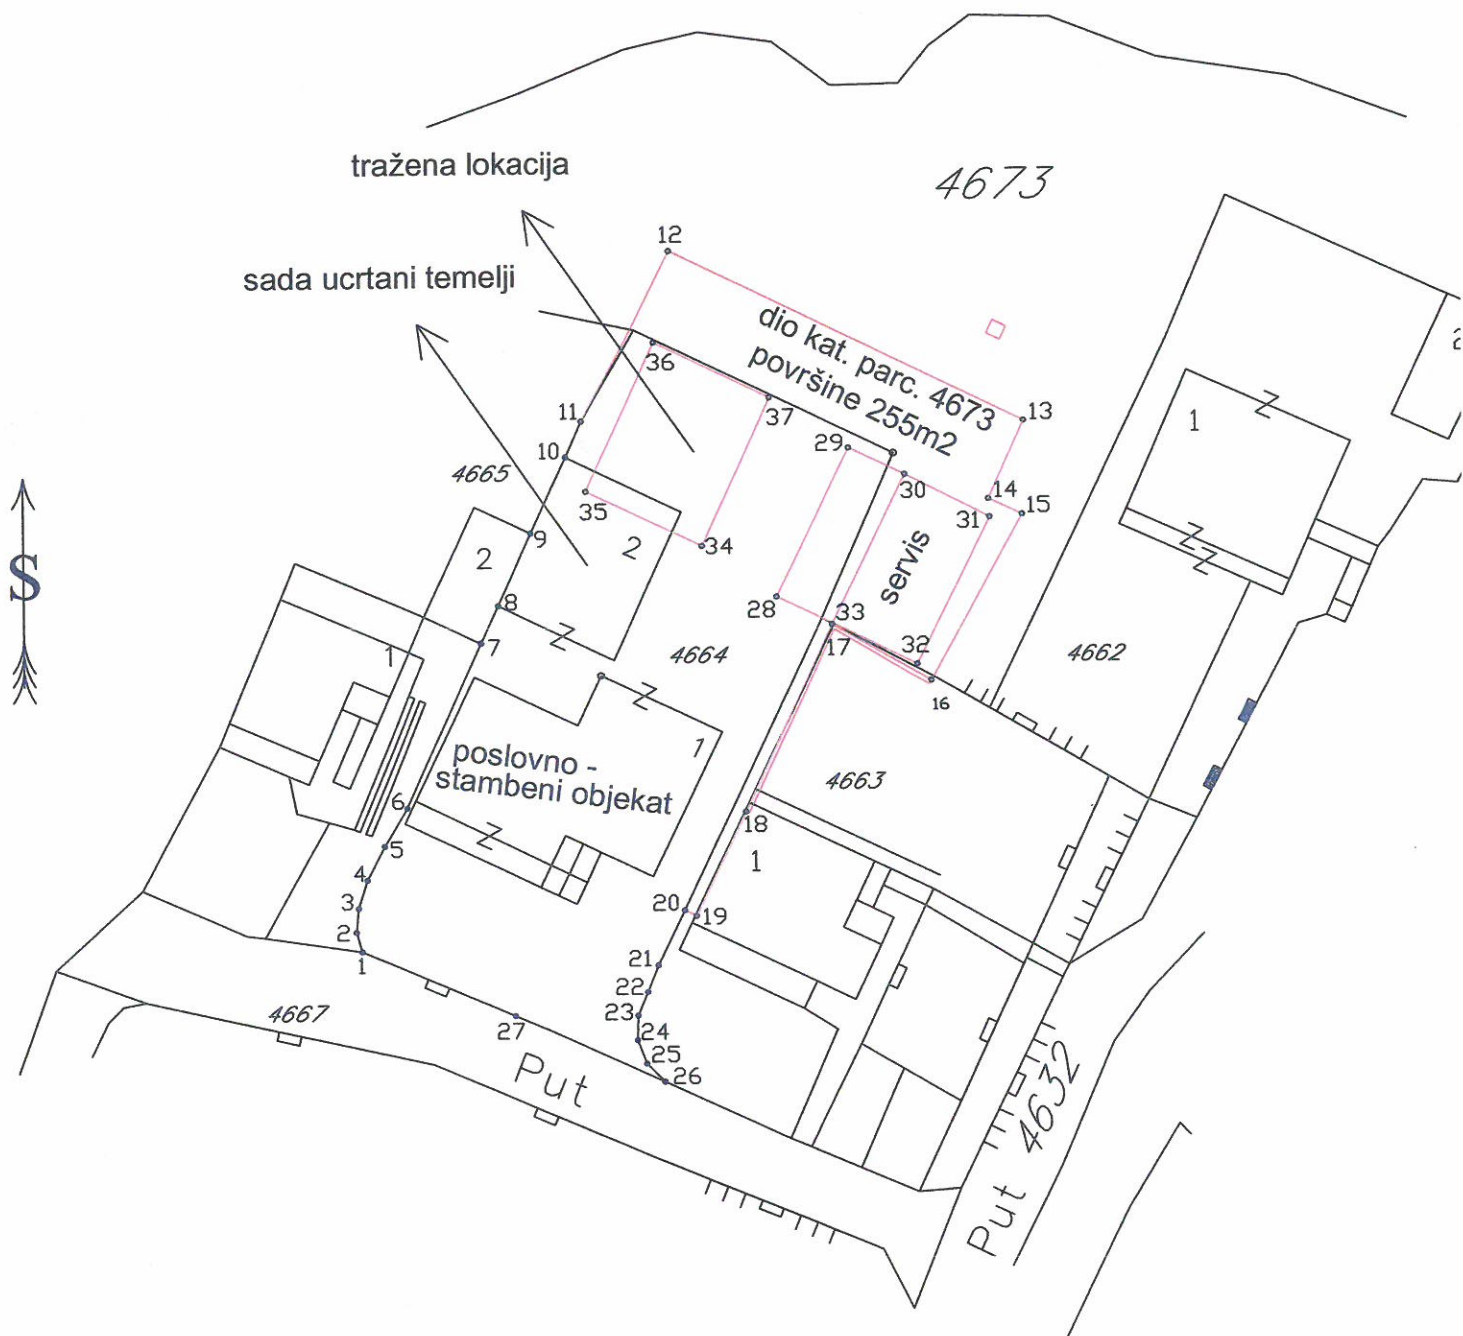

u Tivtu  
25. 10. 2013. god.

Firma: "PREMIER" DOO Herceg Novi  
direktor: Karac Zarko

